



**Bauteil 2**

**Bauteil 3**

**Bauteil 4**

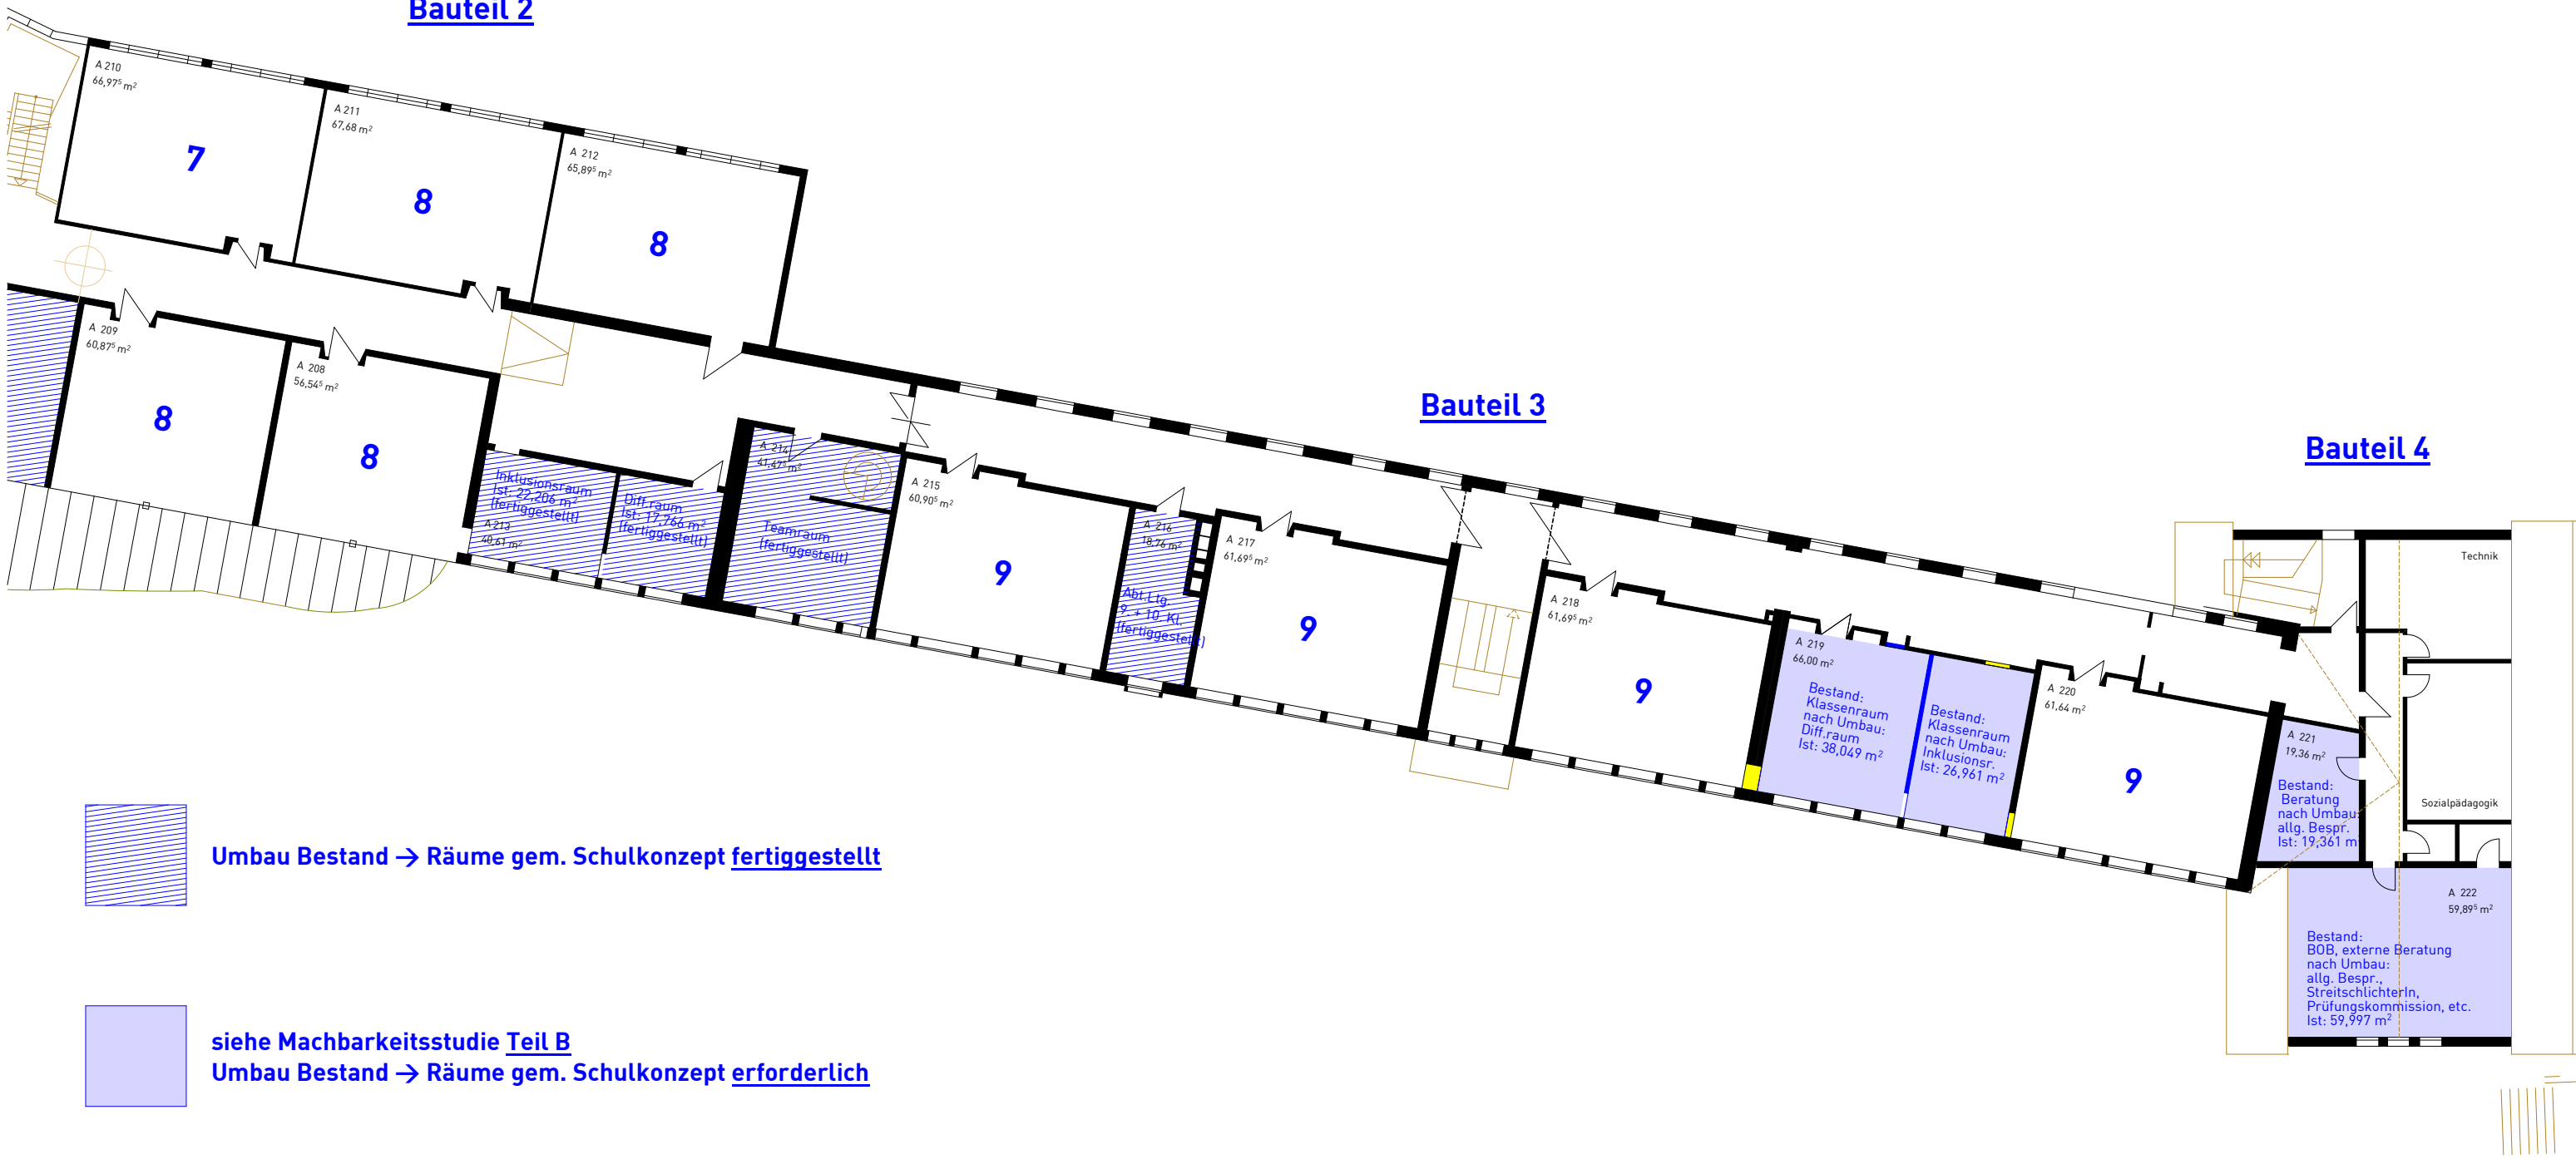

 **Umbau Bestand → Räume gem. Schulkonzept fertiggestellt**

 **siehe Machbarkeitsstudie Teil B  
Umbau Bestand → Räume gem. Schulkonzept erforderlich**

 **Abbruch Wände**

**Obergeschoss Altbau (Bauteil Ost)**

**AFG\_Anne-Frank-Gesamtschule - Havixbeck**