AKT Architekten Krych Tombrock

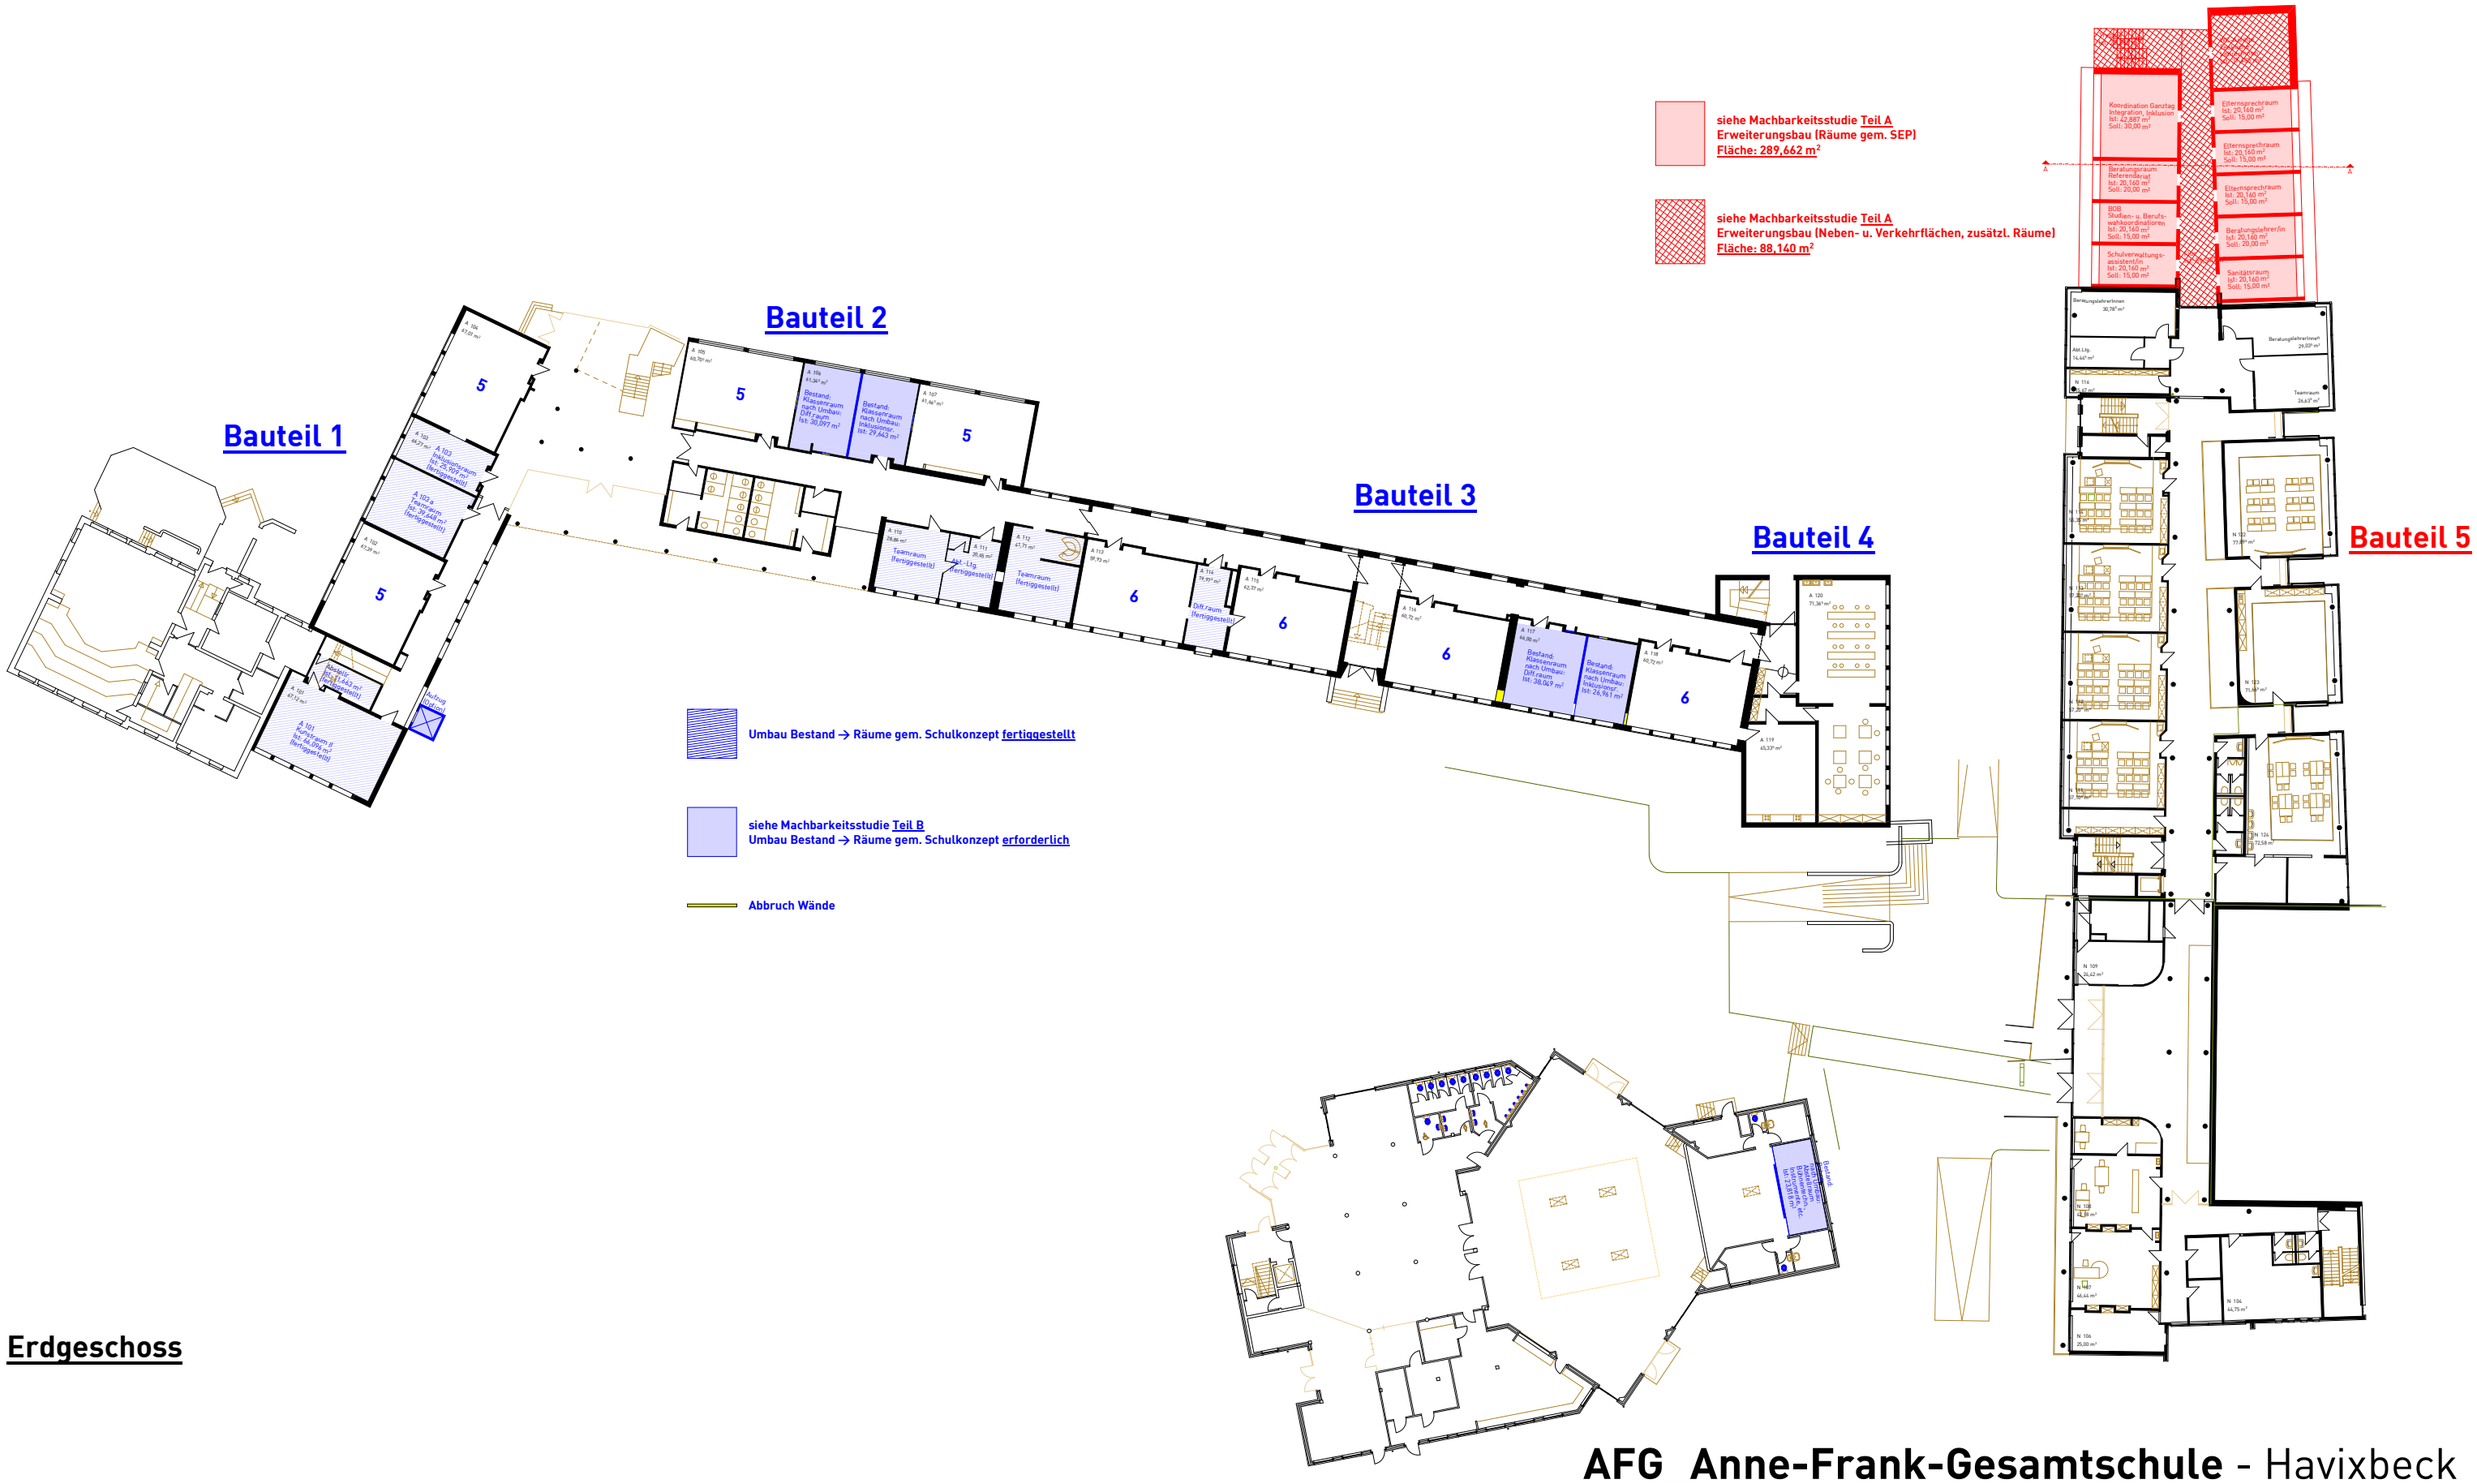

Erdgeschoss

AFG_Anne-Frank-Gesamtschule - Havixbeck

Machbarkeitsstudie_M. 1.500_Stand 04.09.2018