


Baugebiet "Havixbeck, am Stopfer"

verkehrsberuhigter Bereich

Schnitt A - A 7,00m

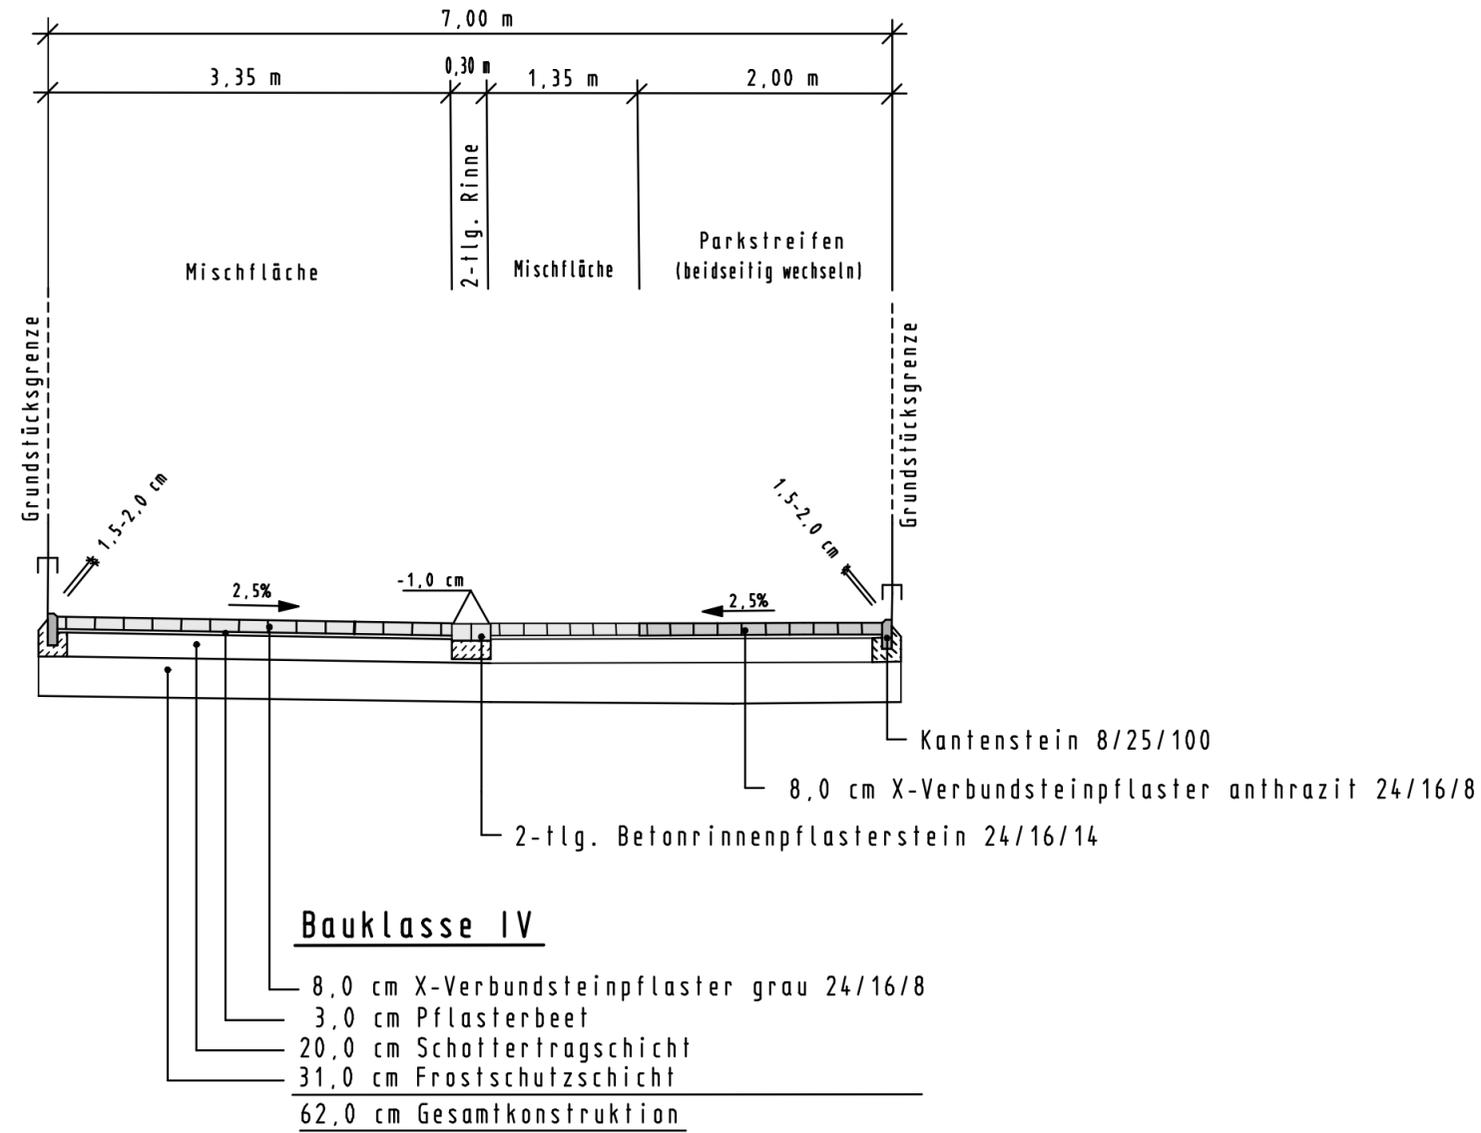

nts Münster
Ingenieurgesellschaft mbH

Beratende Ingenieure & Stadtplaner
Vermessung Straßen- und Verkehrsplanung Bauleitung
Stadtplanung Landespflege Siedlungswasserwirtschaft u. Wasserbau
Lärmschutz Verkehrstechnik Leitungsdokumentation
48165 Münster, Hansestr. 63, Tel.: 02501/2760-0 Fax.: -33
Homepage: www.nts-plan.de eMail: info@nts-plan.de

Gemeinde Havixbeck					
von NK	nach NK	Station	Bauwerks-Nr.	Anlage :	
				Blatt Nr.: 1 (4)	
Nächster Ort: Havixbeck				Datum	Zeichen
Baugebiet "Am Stopfer"			bearbeitet	12.01.2012	Förster
			gezeichnet	12.01.2012	Förster
			geprüft	12.01.2012	R. Suhre
Aufgestellt: Havixbeck, den			Ausbauquerschnitt Maßstab = 1 : 50		
Vorabzug					