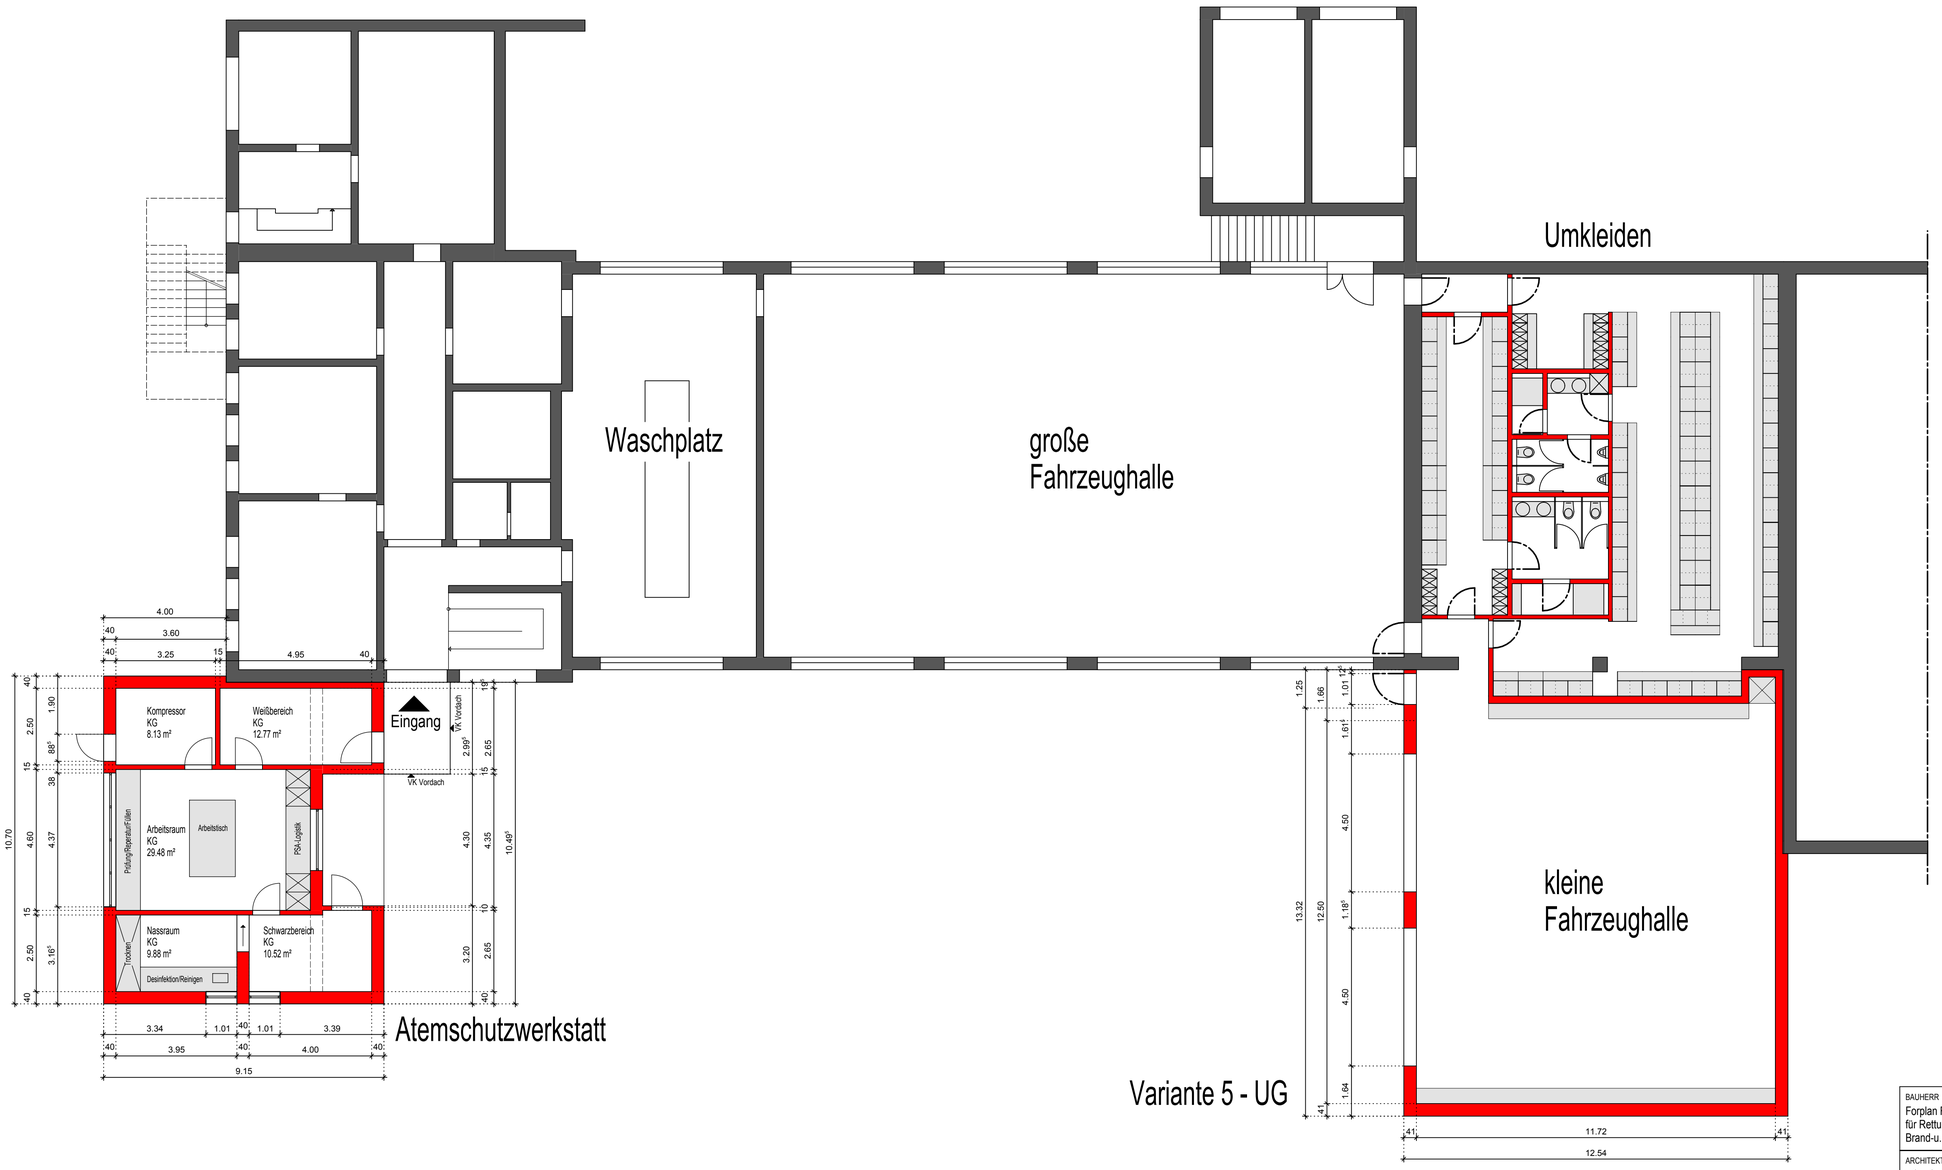

BAUHERR Forplan Forschungs- u. Planungsgesellschaft, für Rettungswesen, Brand-u. Katastrophenschutz mbH , Bonn	BAUHERR DATUM
ARCHITEKT VON CANAL | ARCHITEKTUR & GENERALPLANUNG DANZIGER FREIHEIT 5 56068 KOBLENZ	ARCHITEKT DATUM
PROJEKT Forplan - Feuerwehrhaus Havixbeck	PROJEKT-NR. 17-1001 P
LEISTUNGSPHASE ENTWURFSPLANUNG	LEISTUNGSPHASE 3
ZEICHNUNGSINHALT Kellergeschoss	MABSTAB 1:100
PROJEKTLEITER VON CANAL GEZEICHNET VERBOOY | LOCHBAUM 12.10.2018 DRUCKDATUM 12.10.2018	PLAN-NR. 3 | 200 INDEX