



08.03.2019

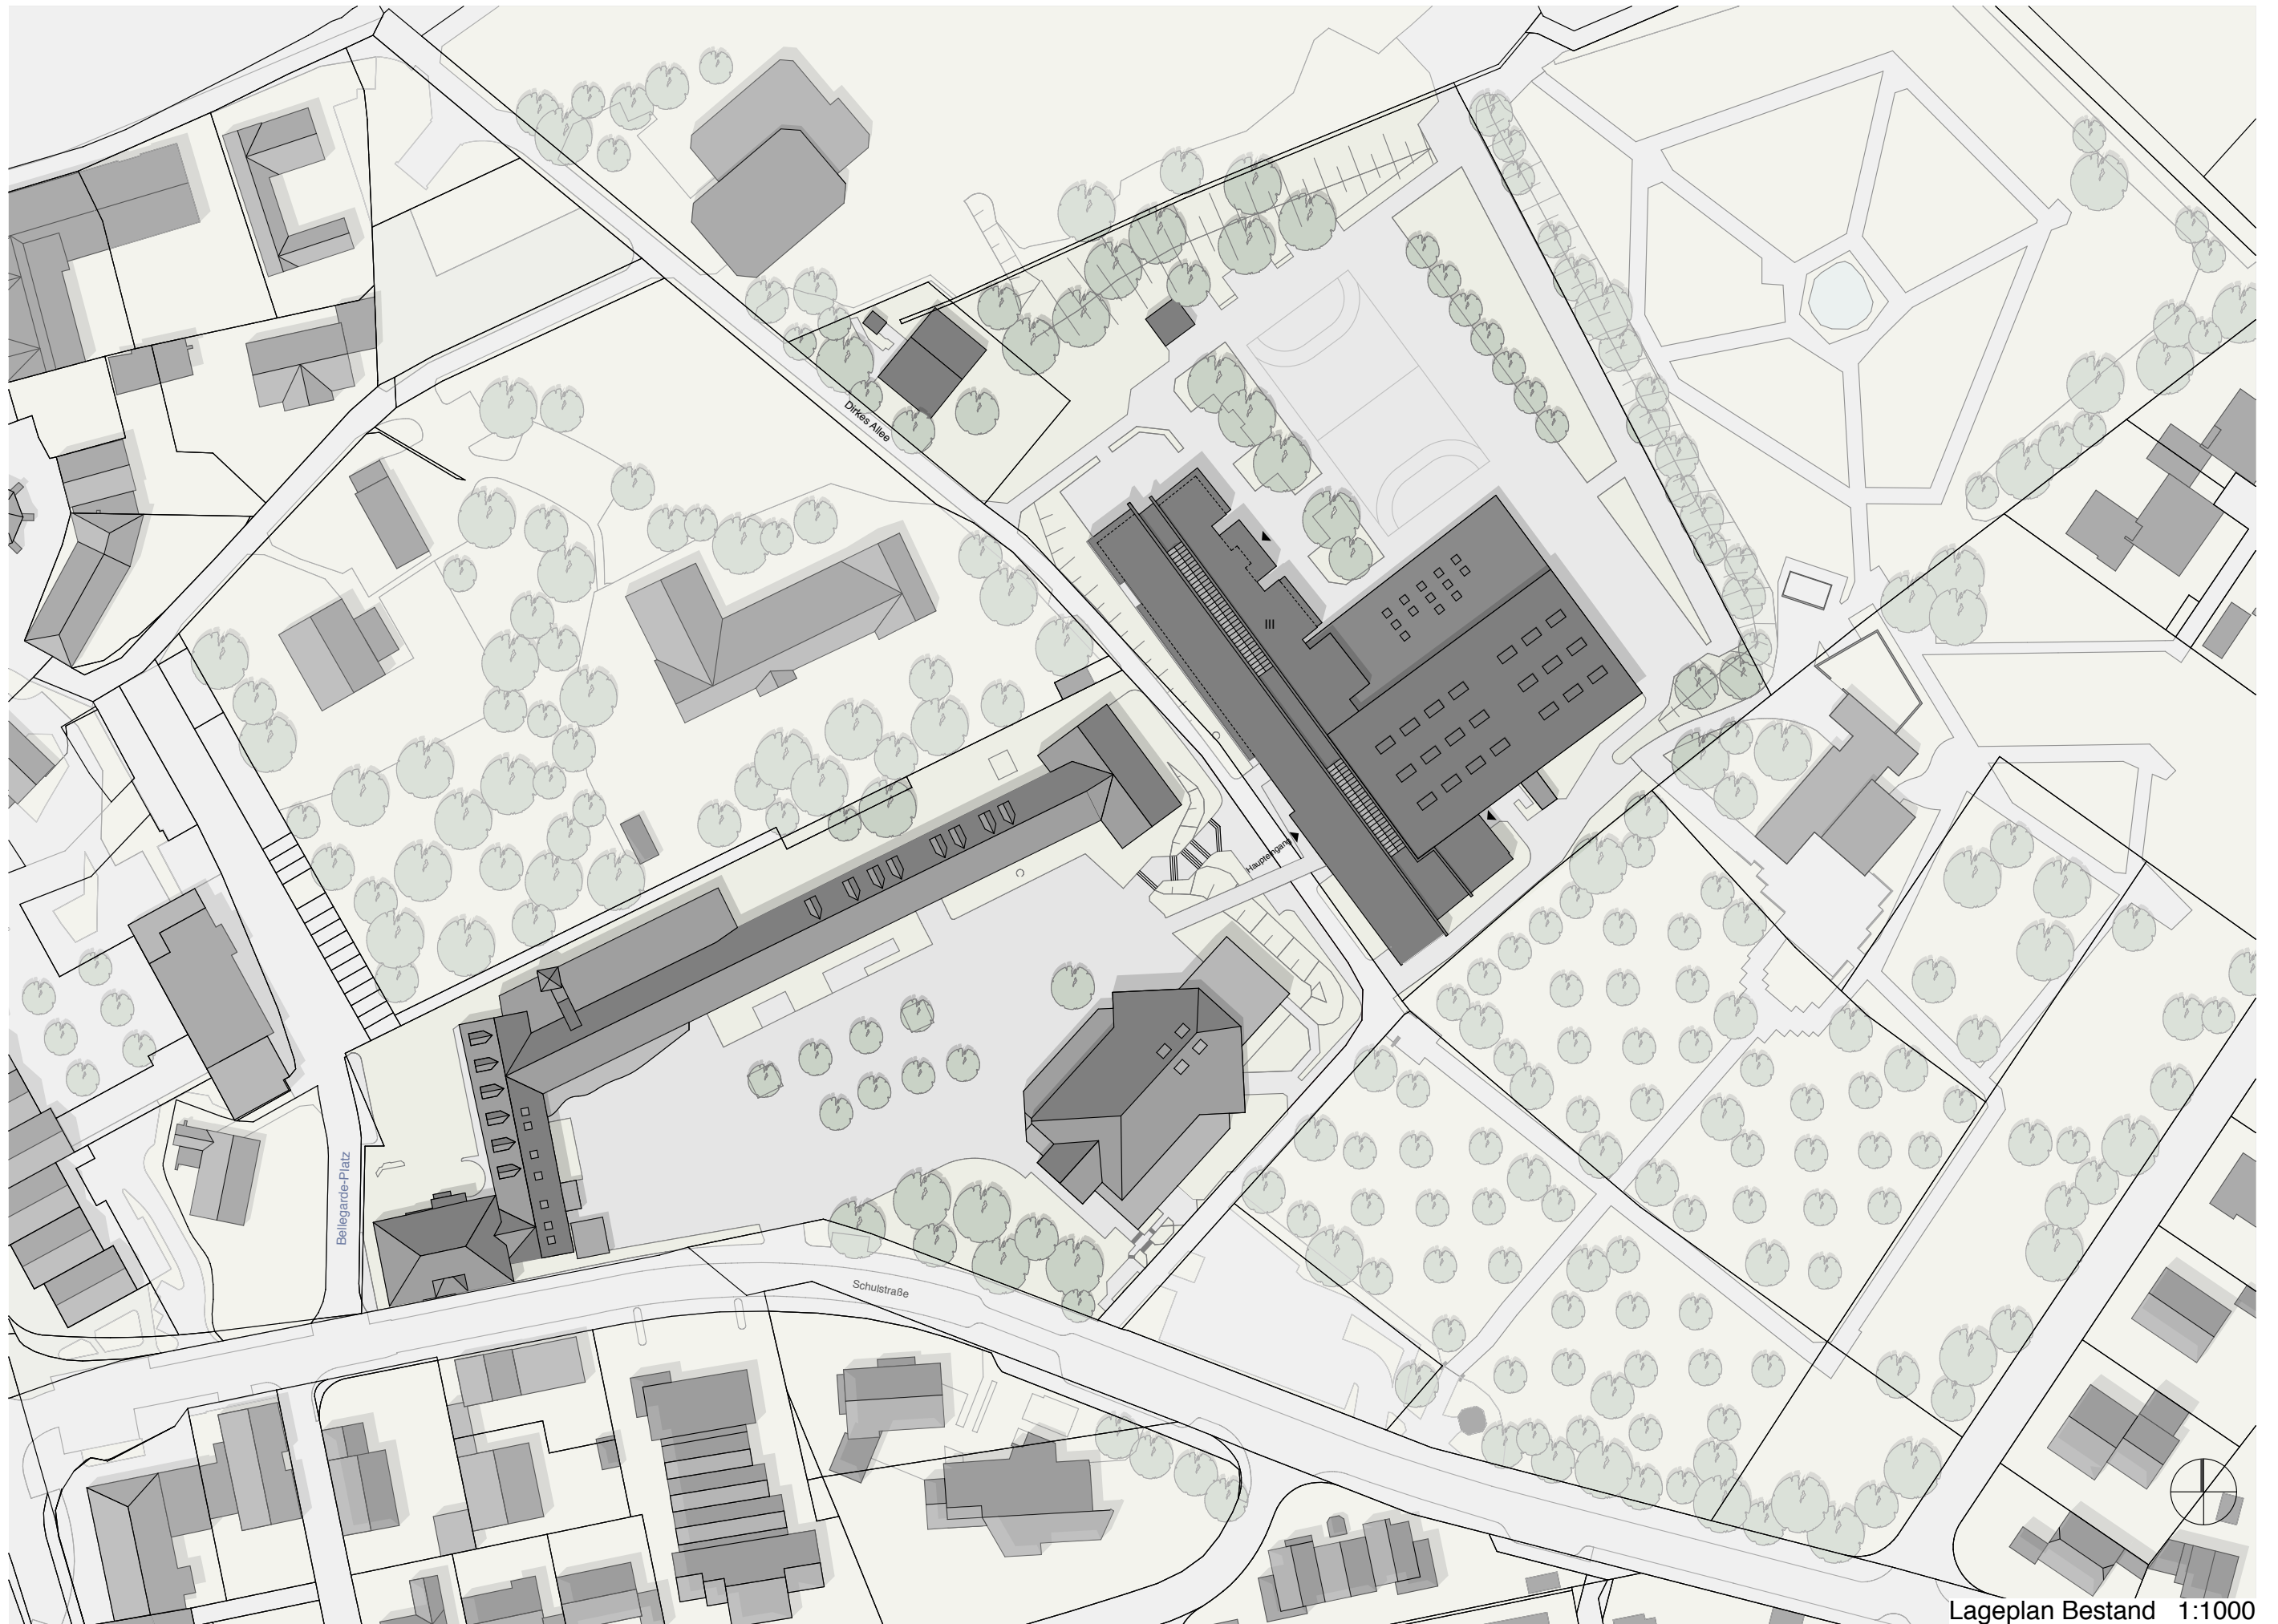


Lageplan Bestand 1:1000

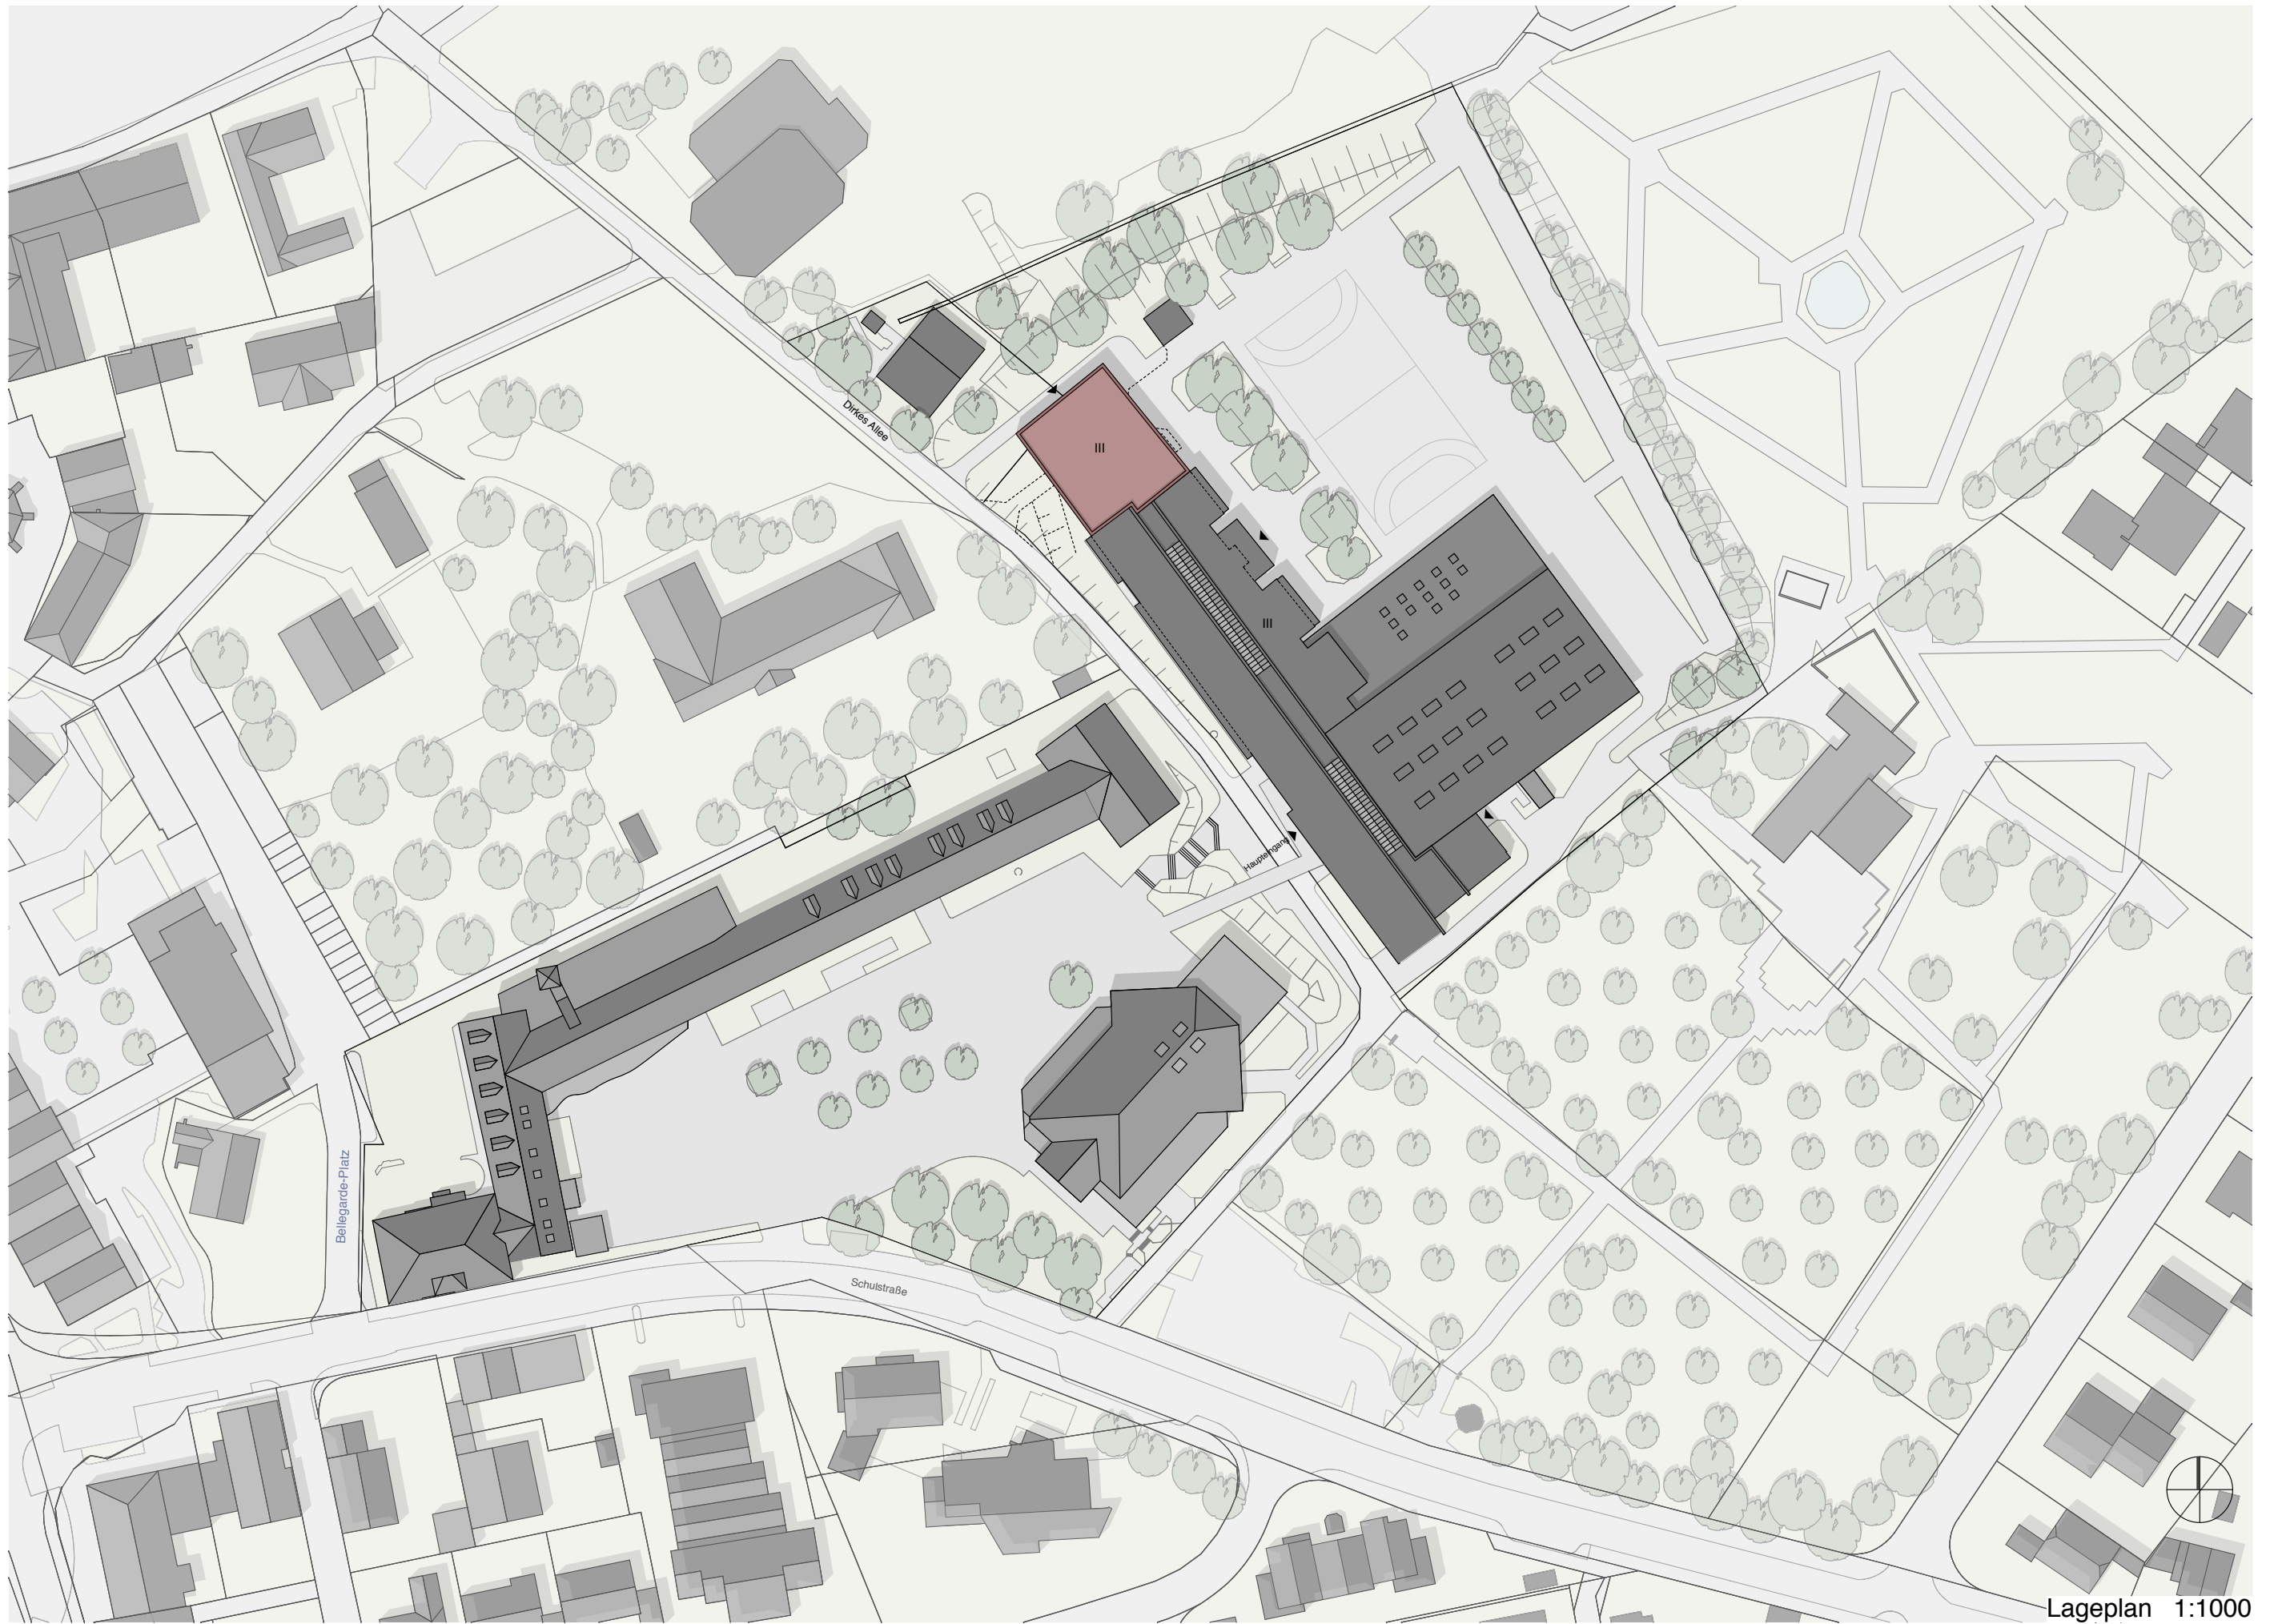


Lageplan 1:1000



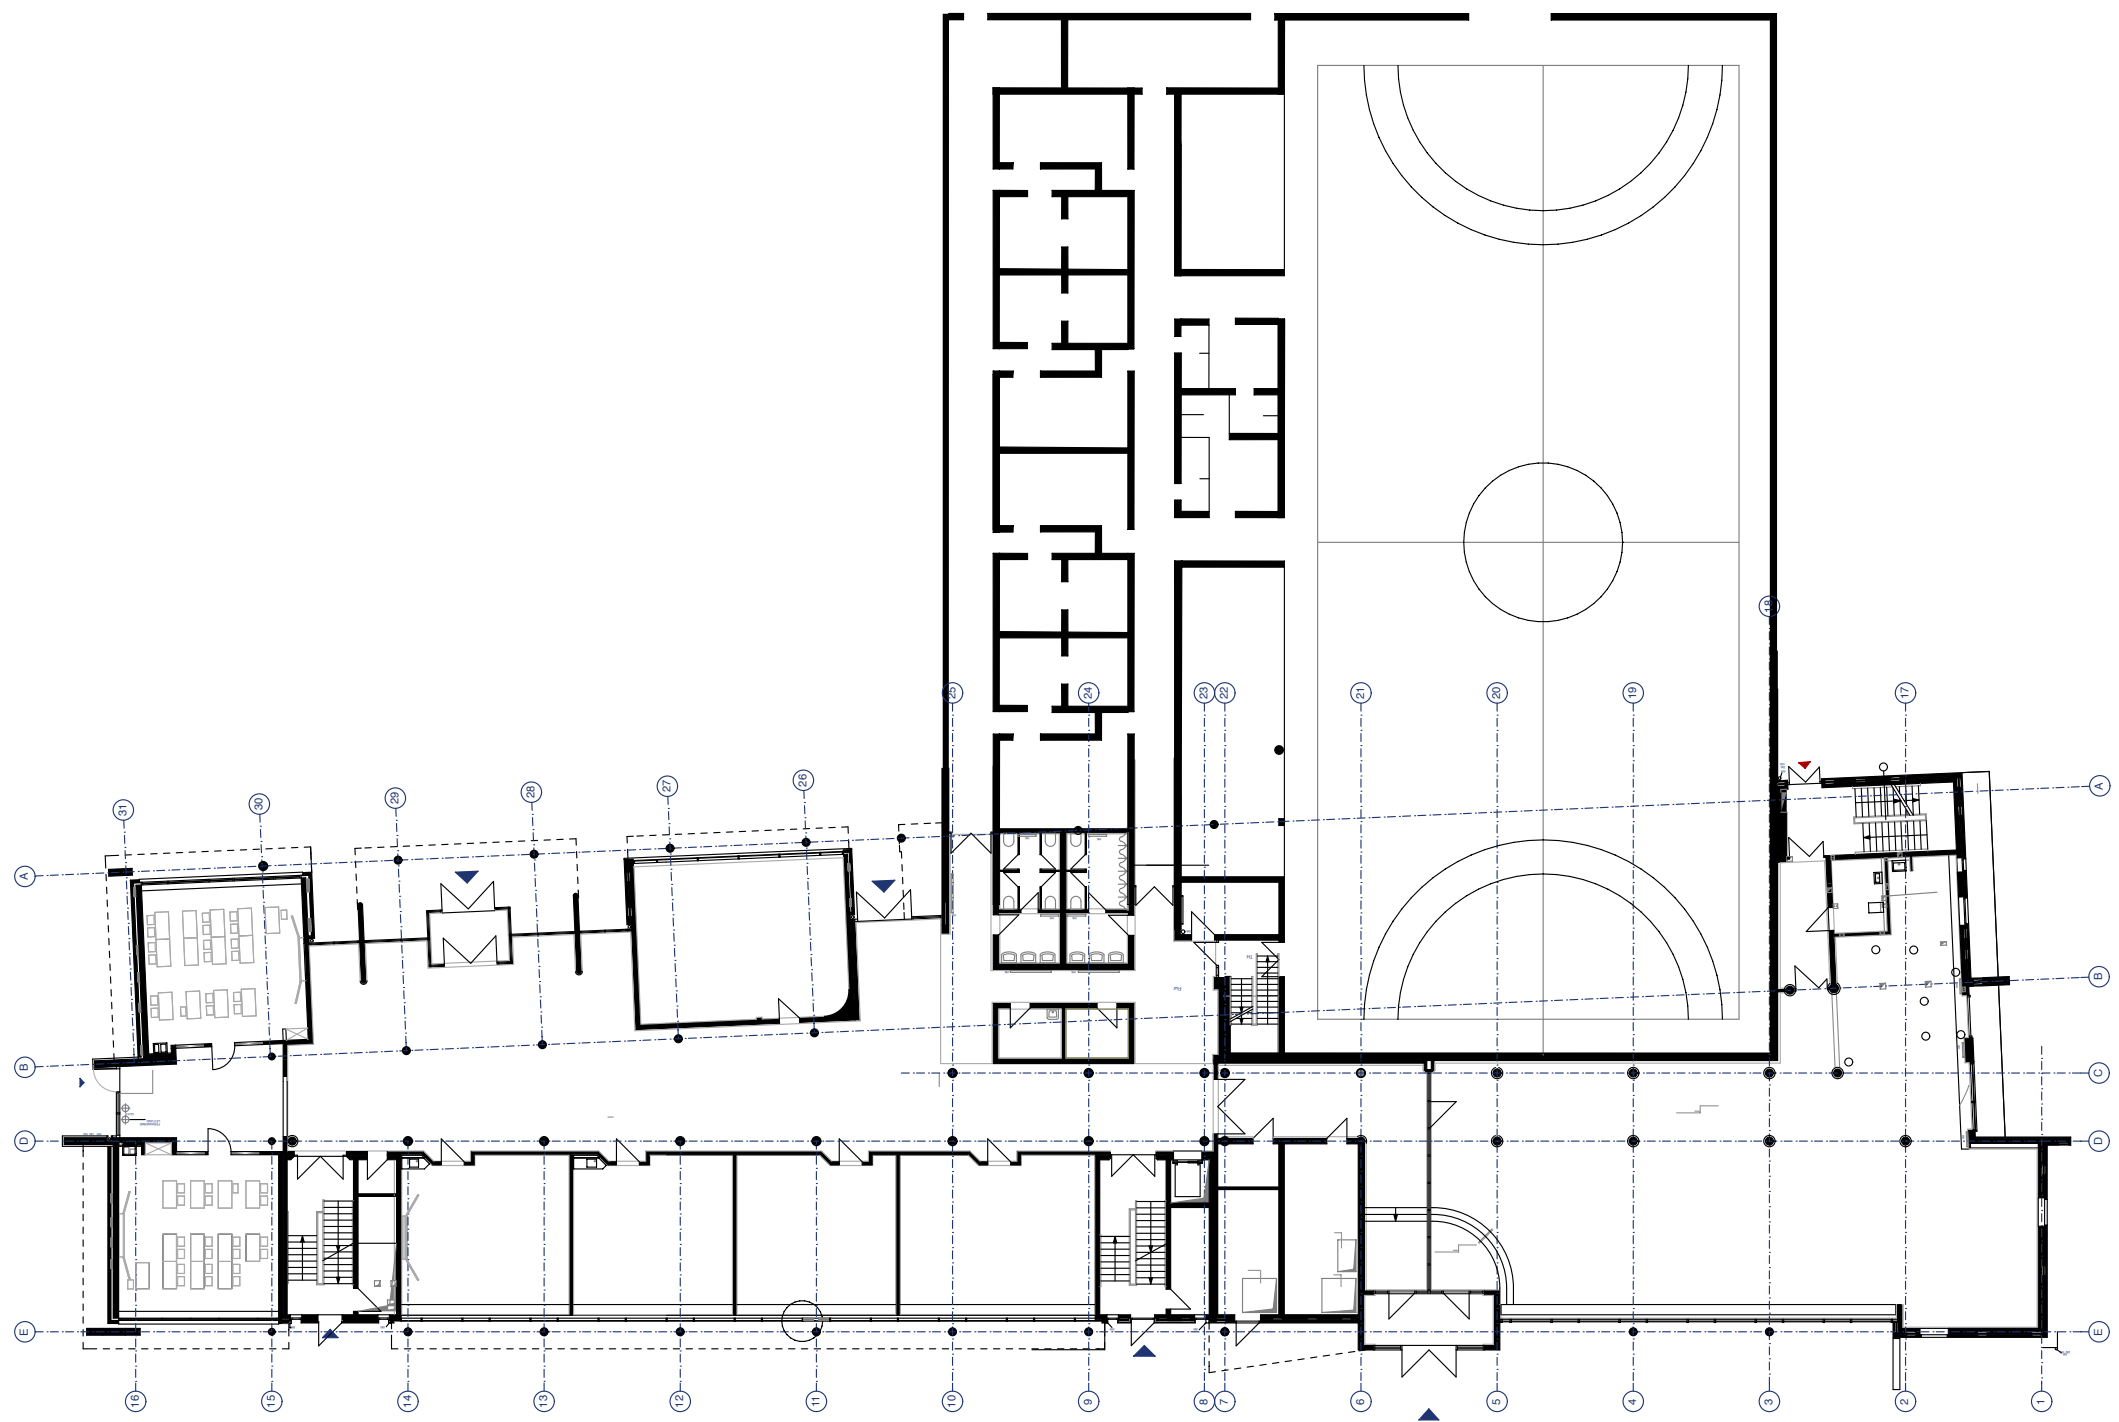


Sockelgeschoss Bestand 1:333

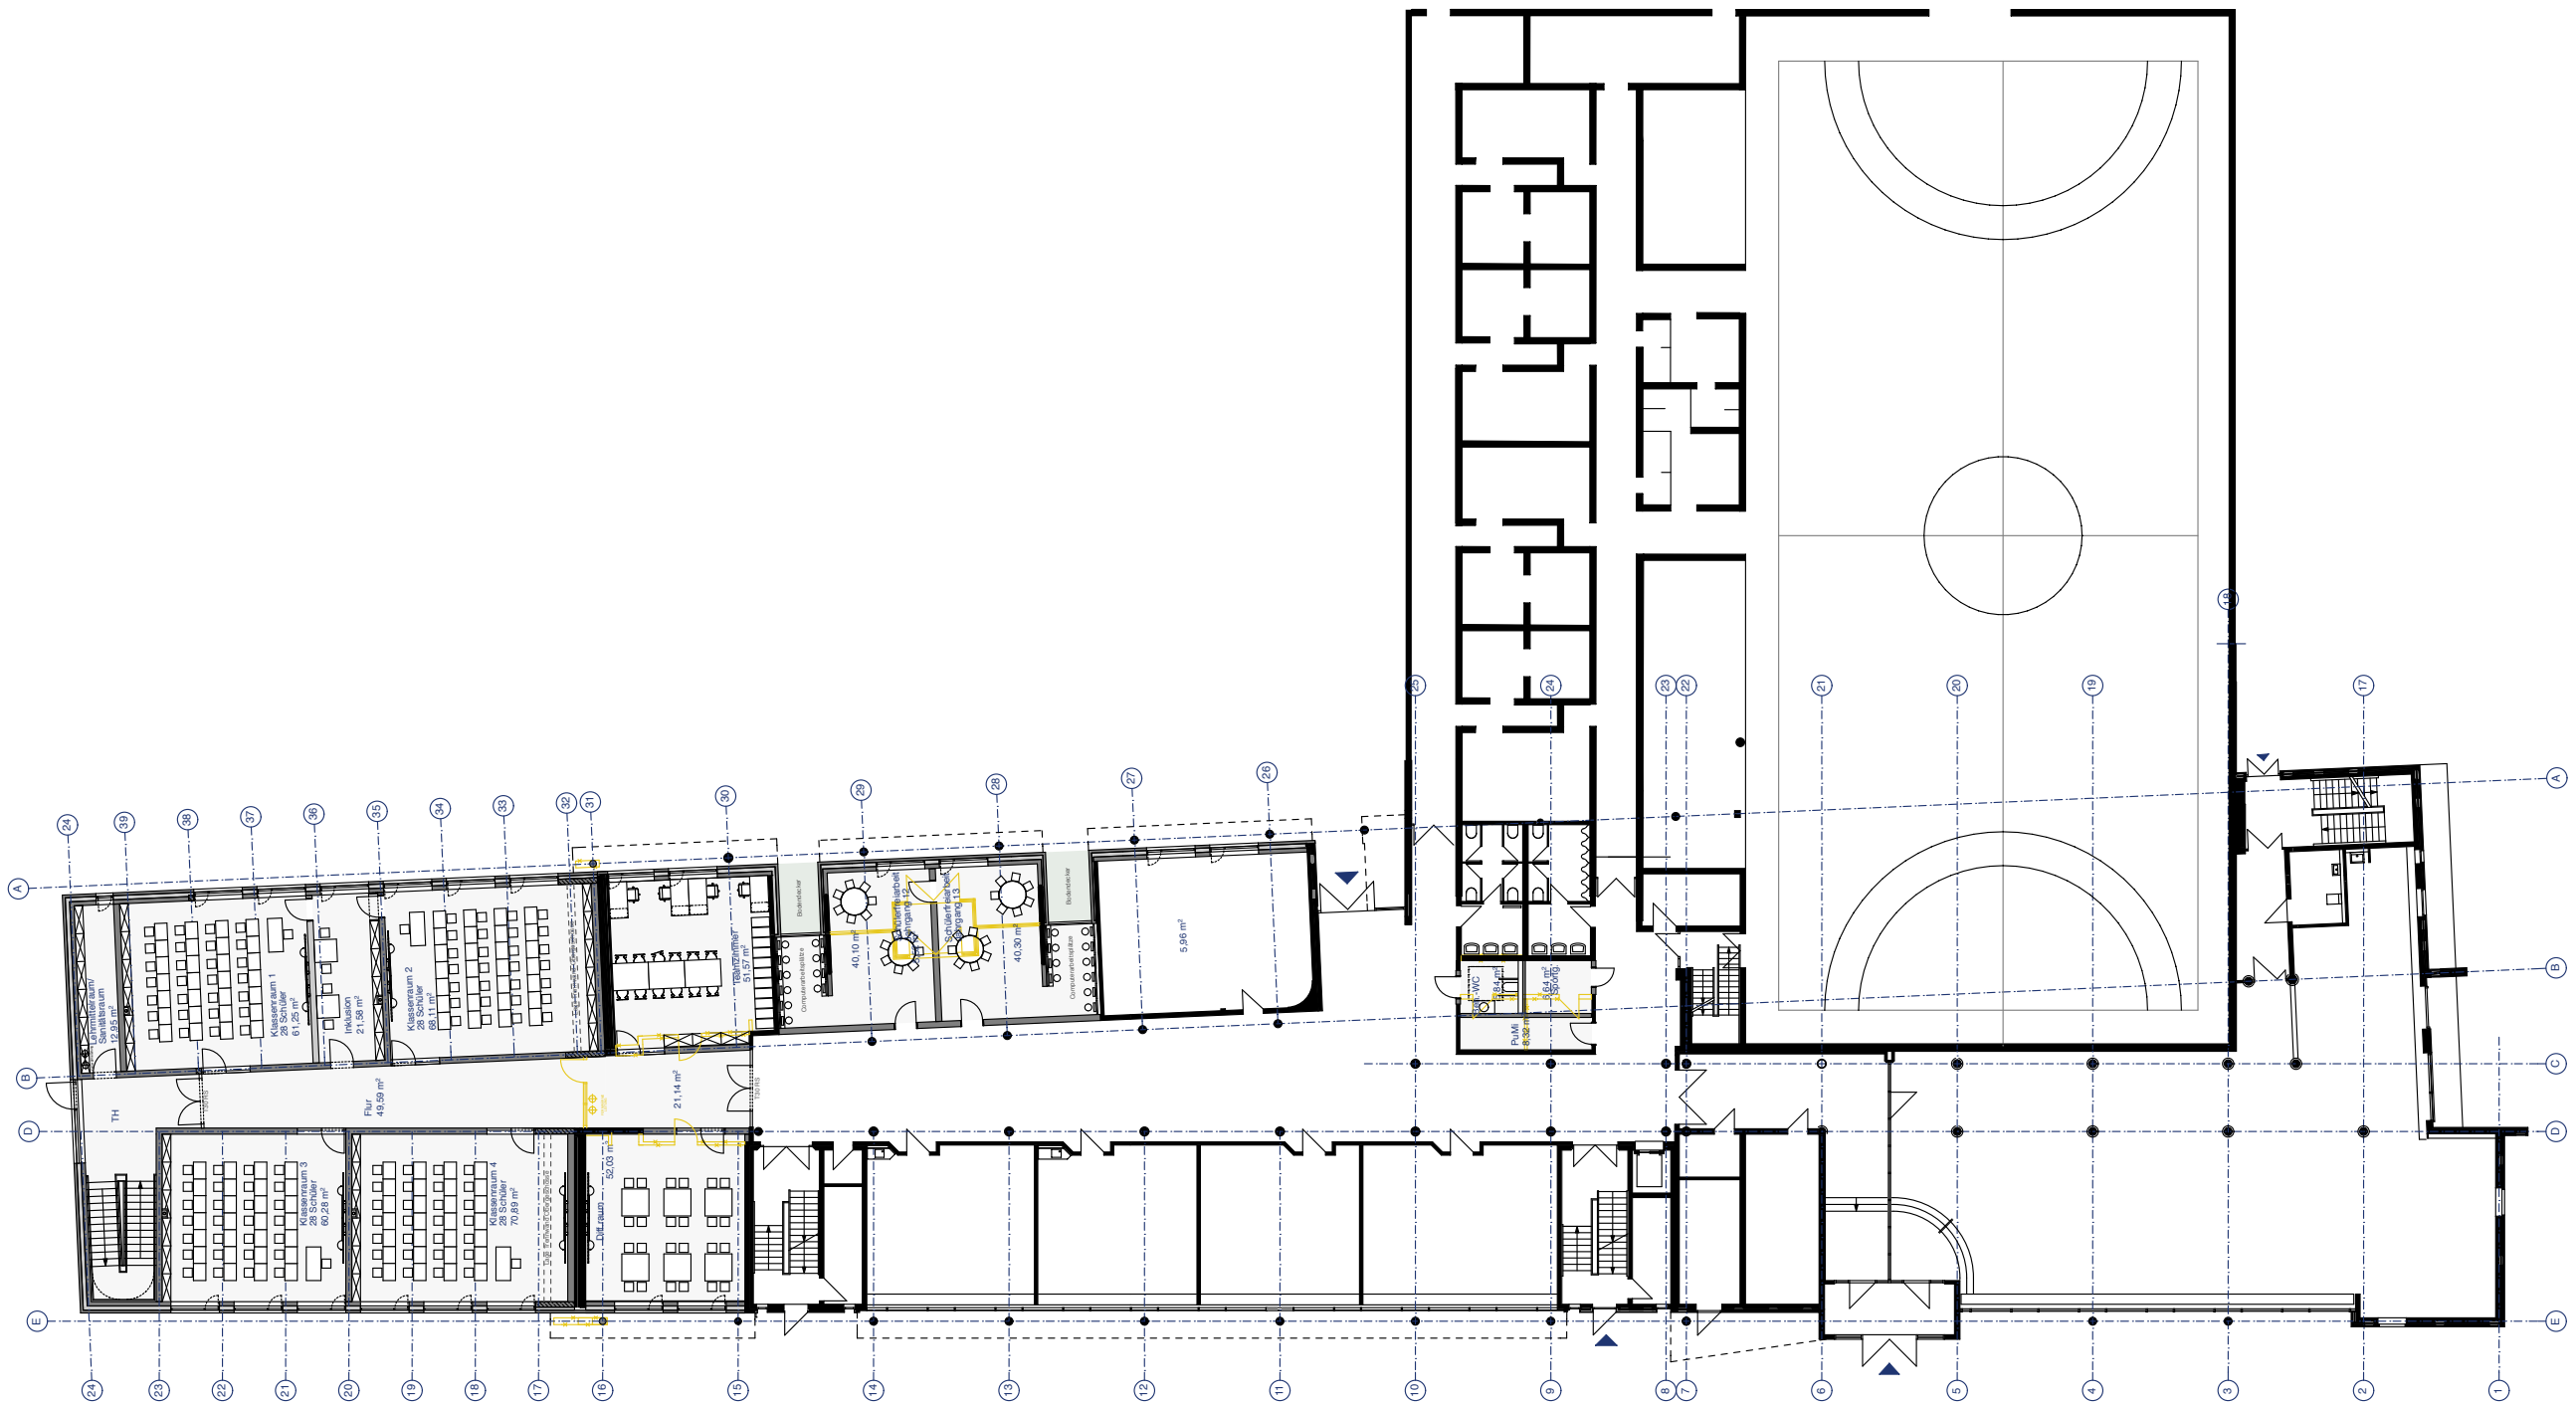


Sockelgeschoss mit Erweiterung 1:333




Sockelgeschoss Erweiterung 1:200

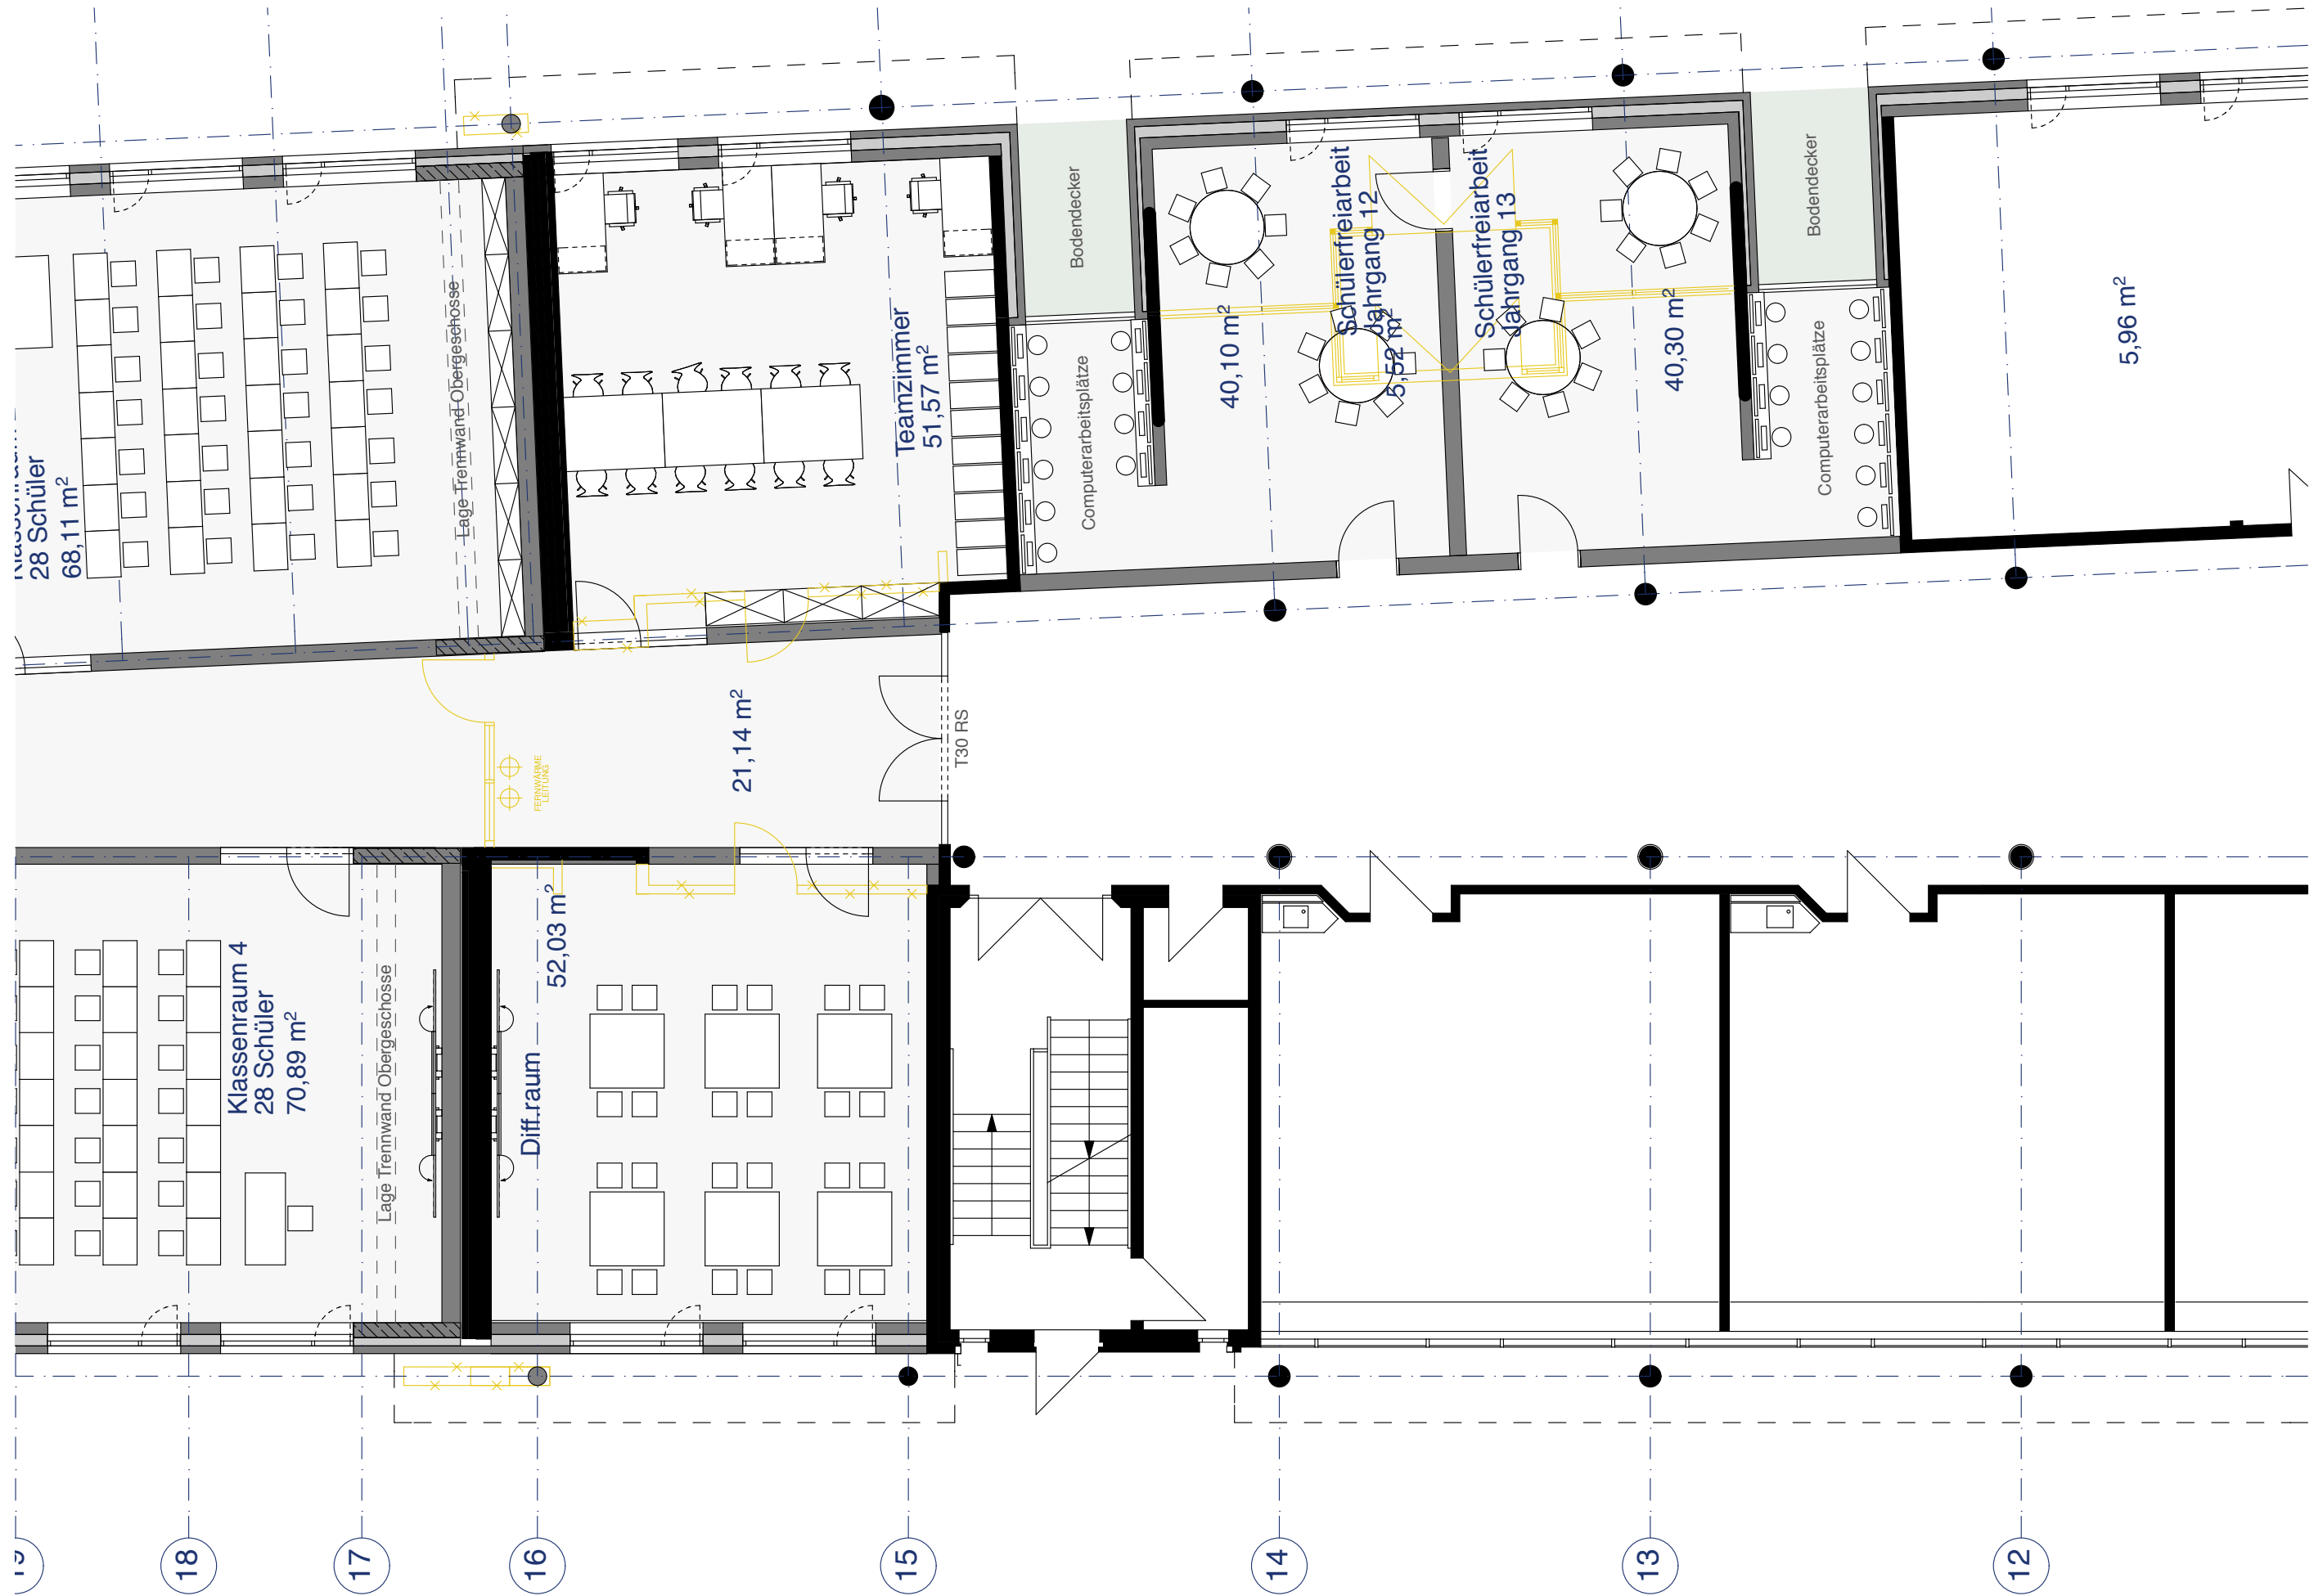


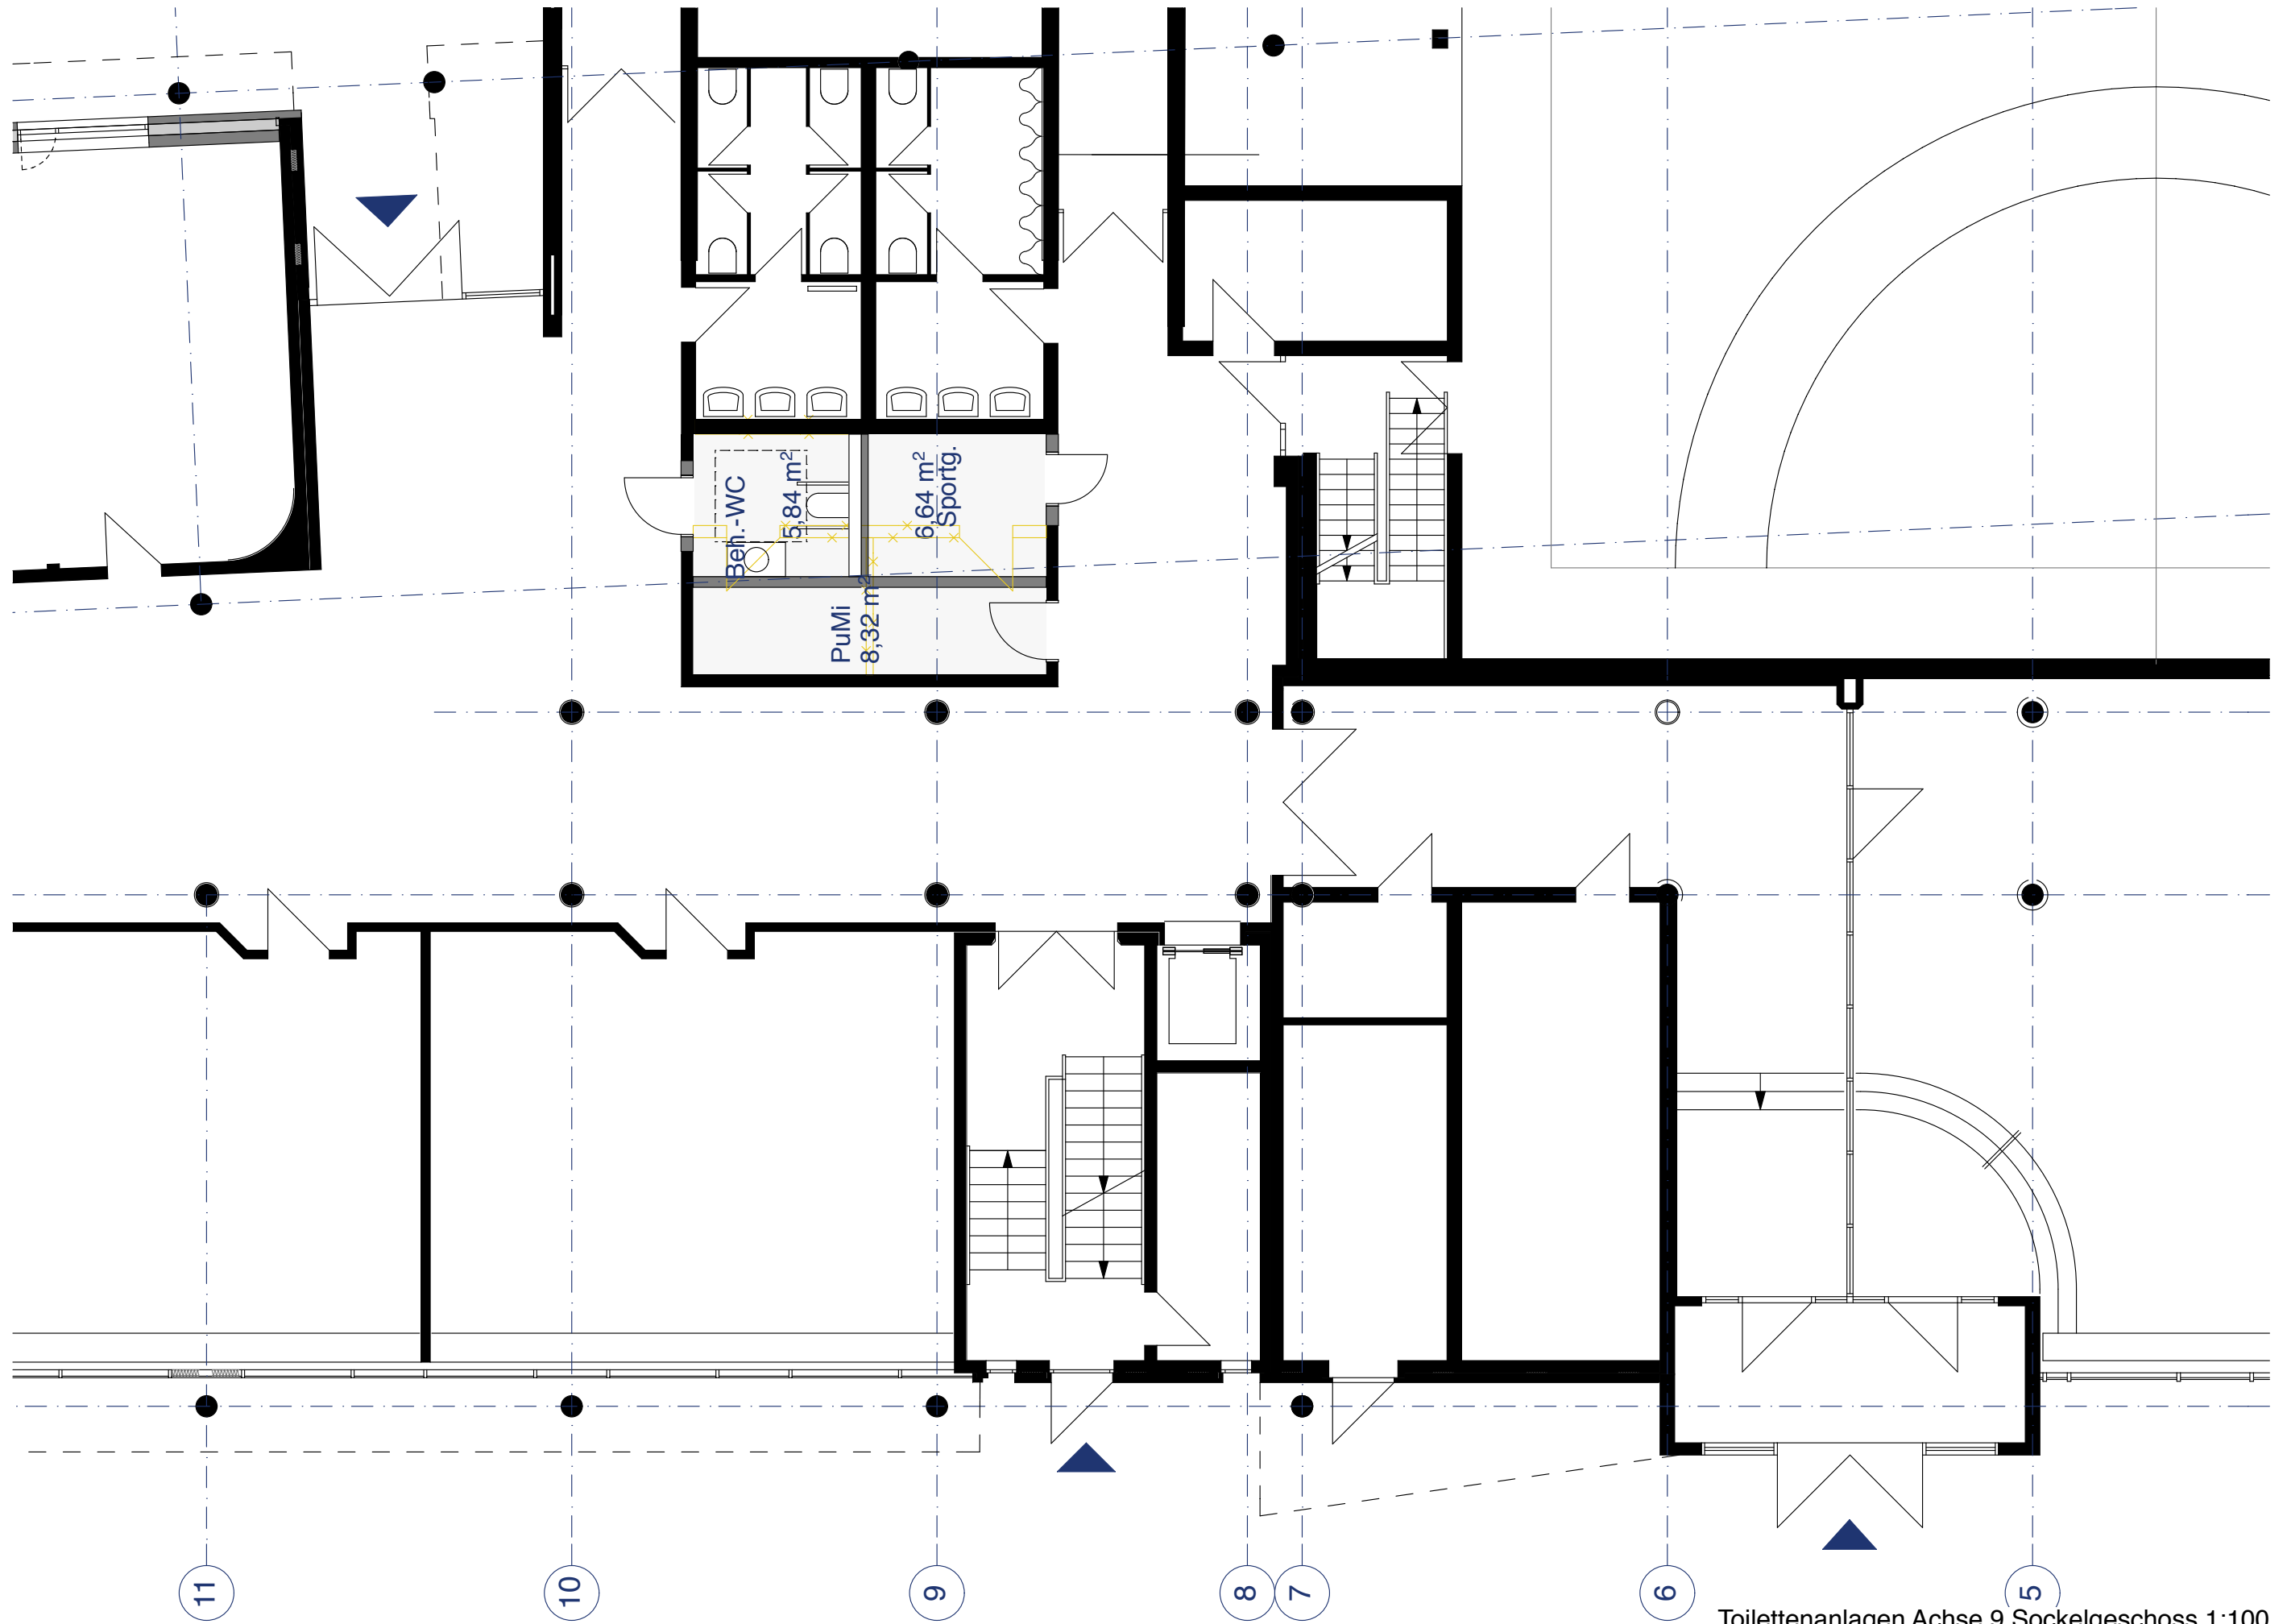


Toilettenanlagen Achse 9 Sockelgeschoss 1:100

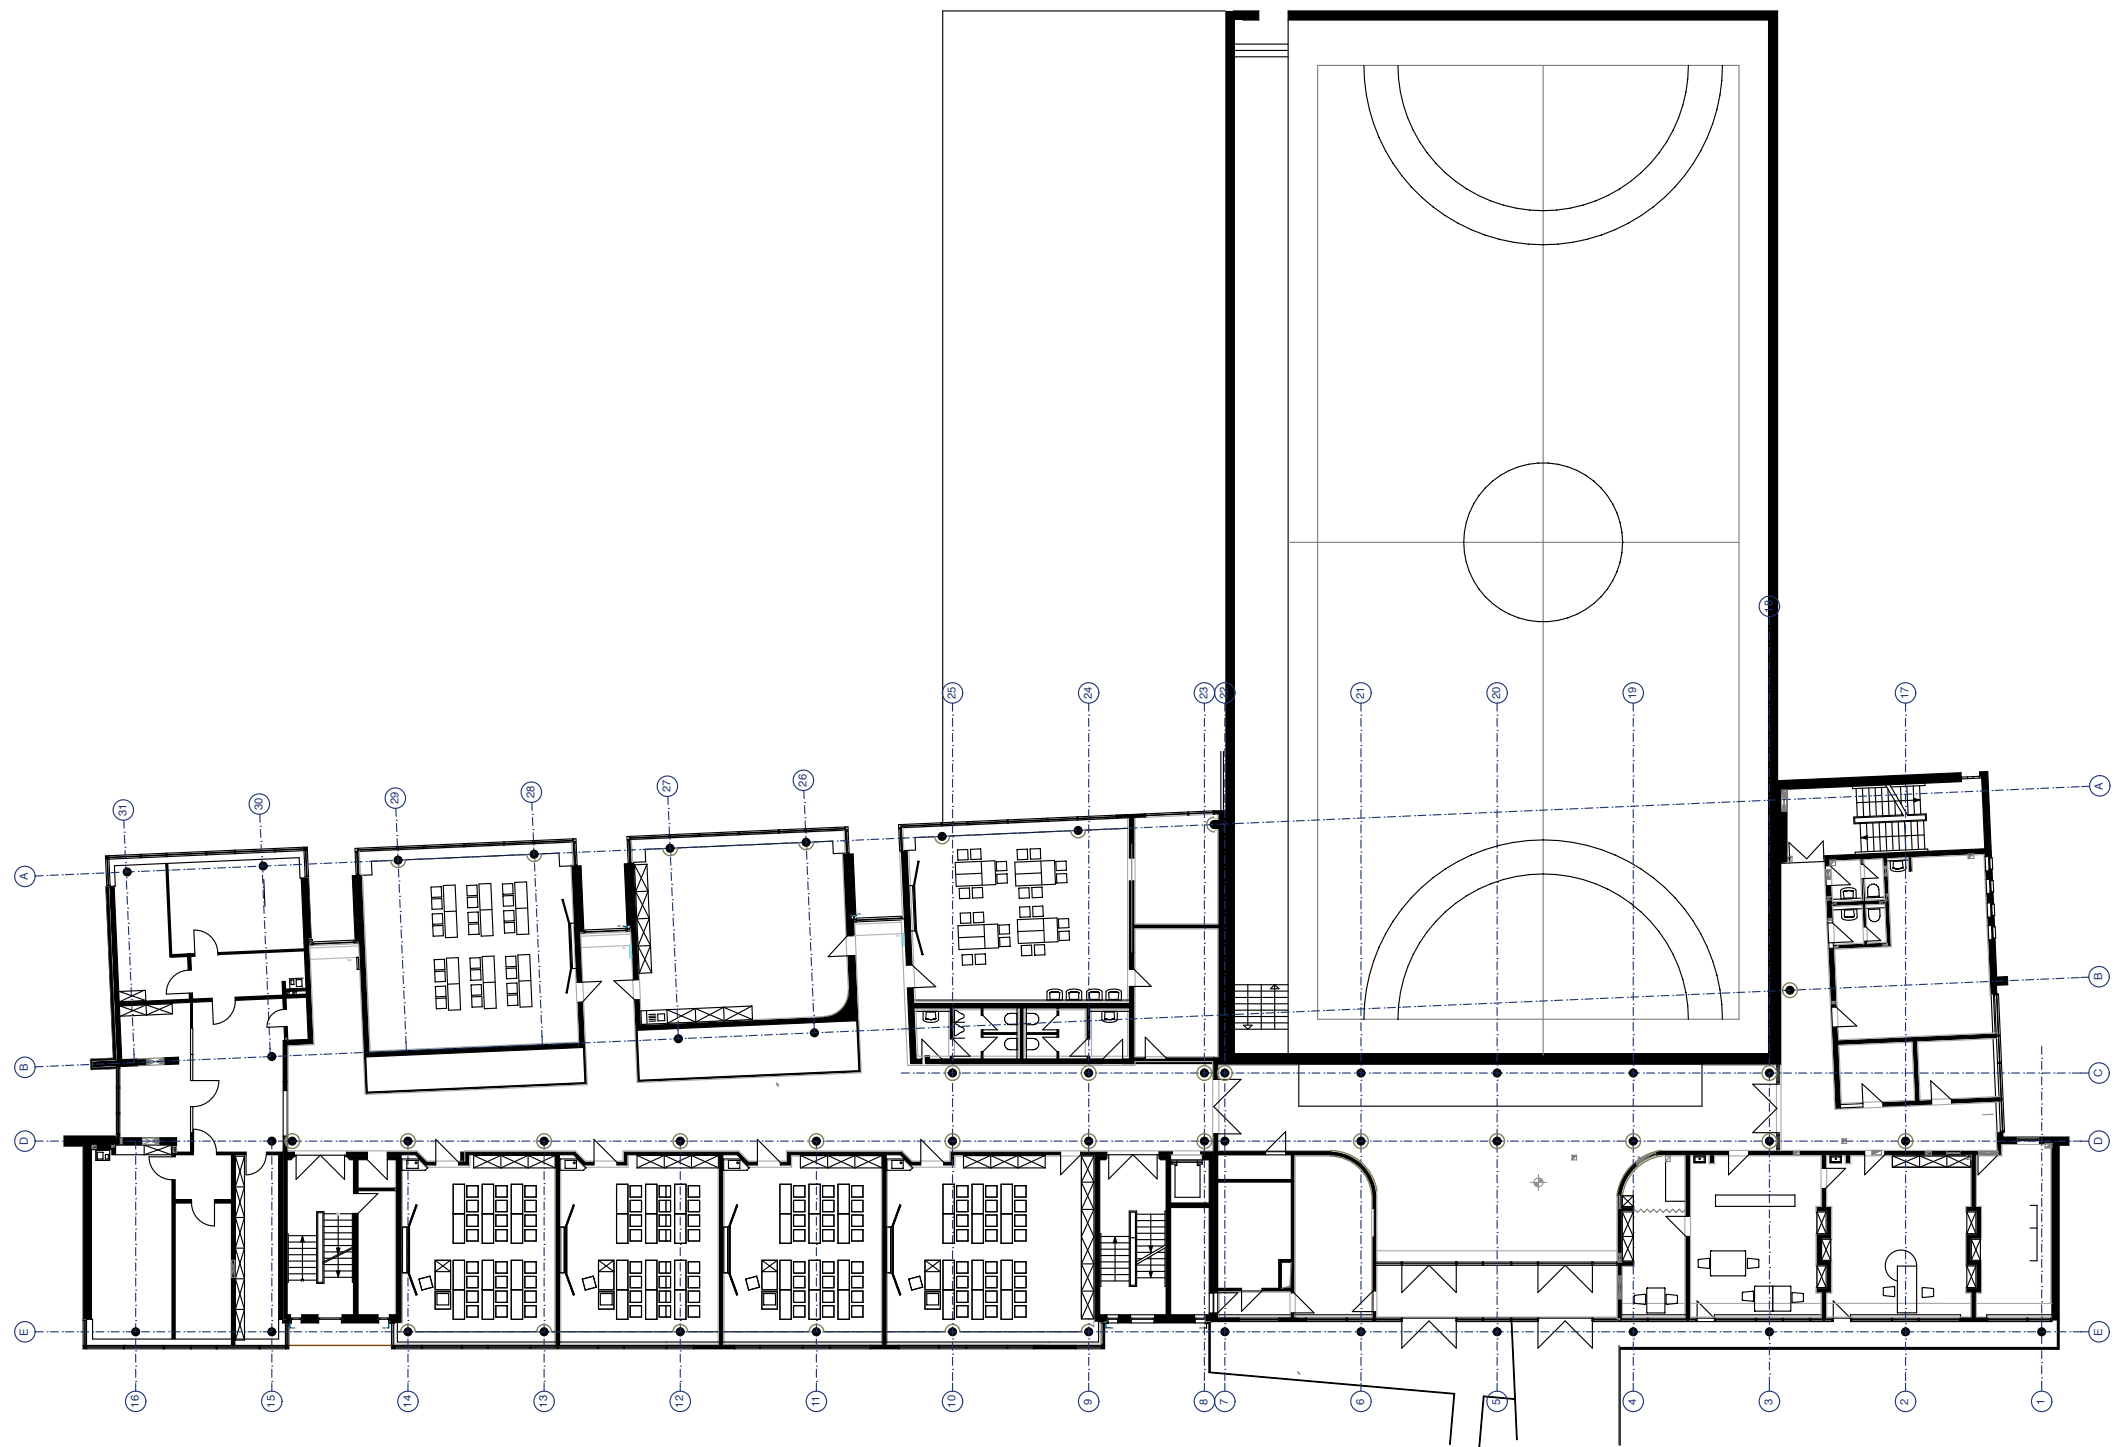


Erdgeschoss Bestand 1:333

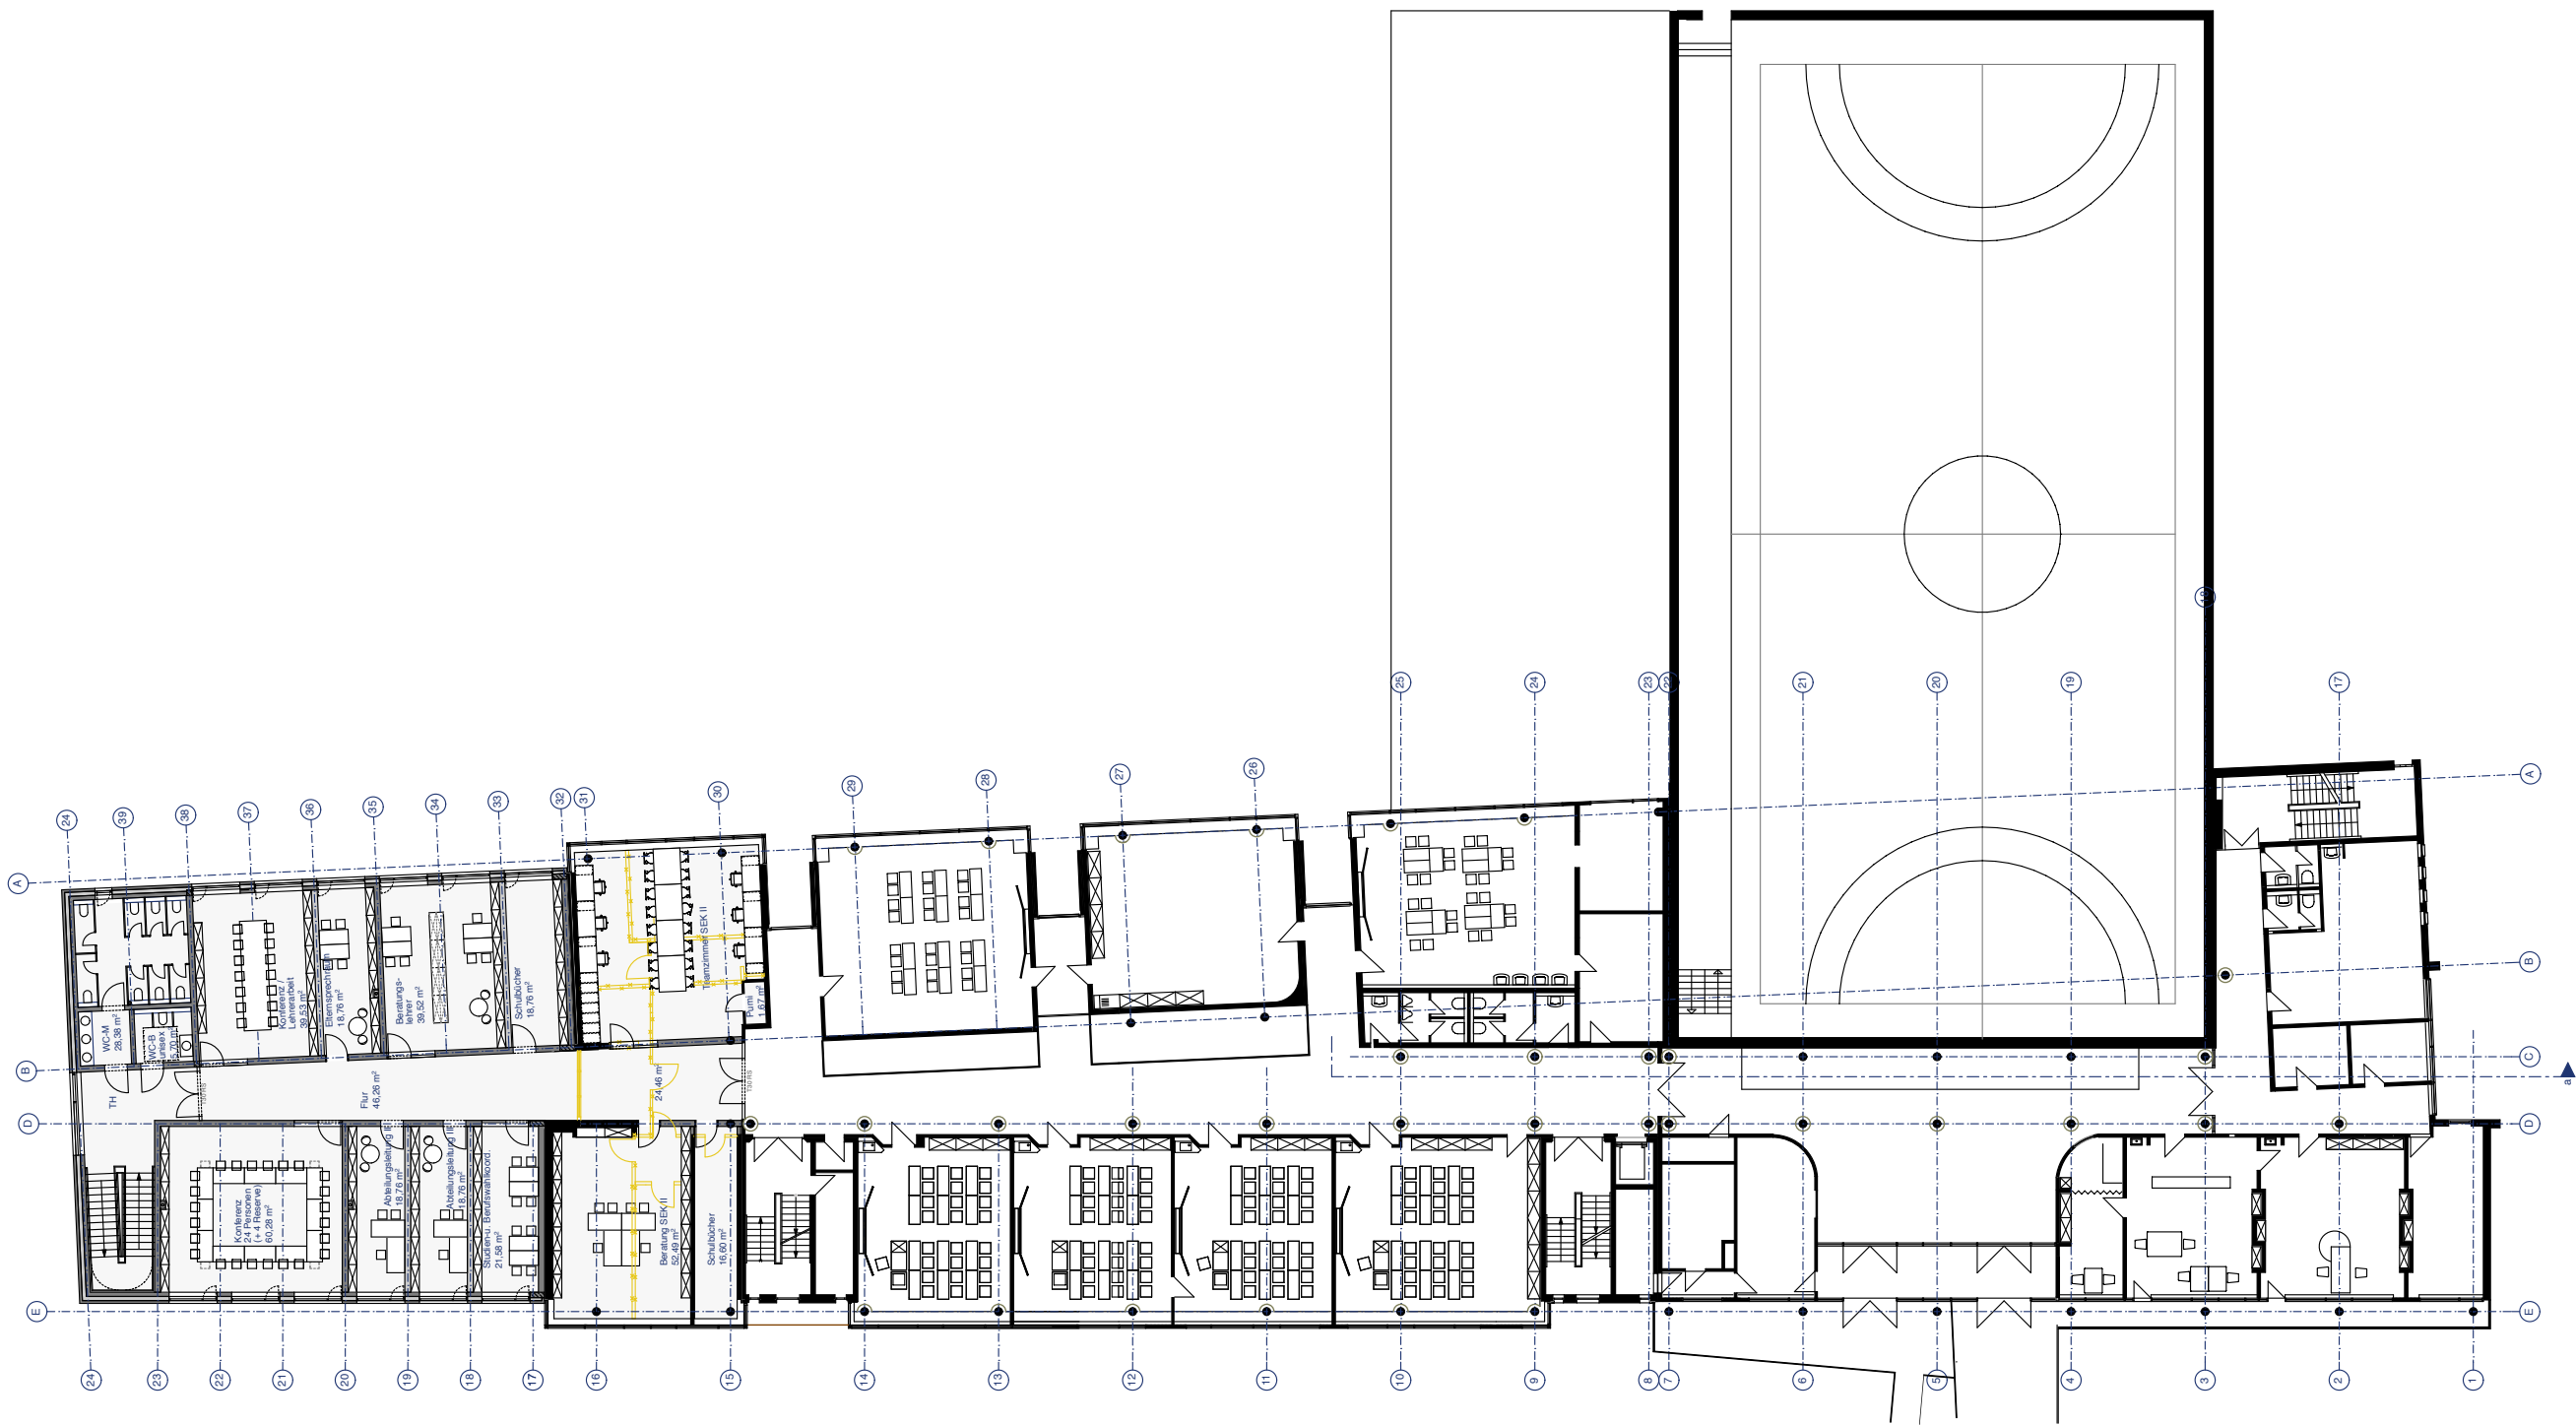


Erdgeschoss mit Erweiterung 1:333

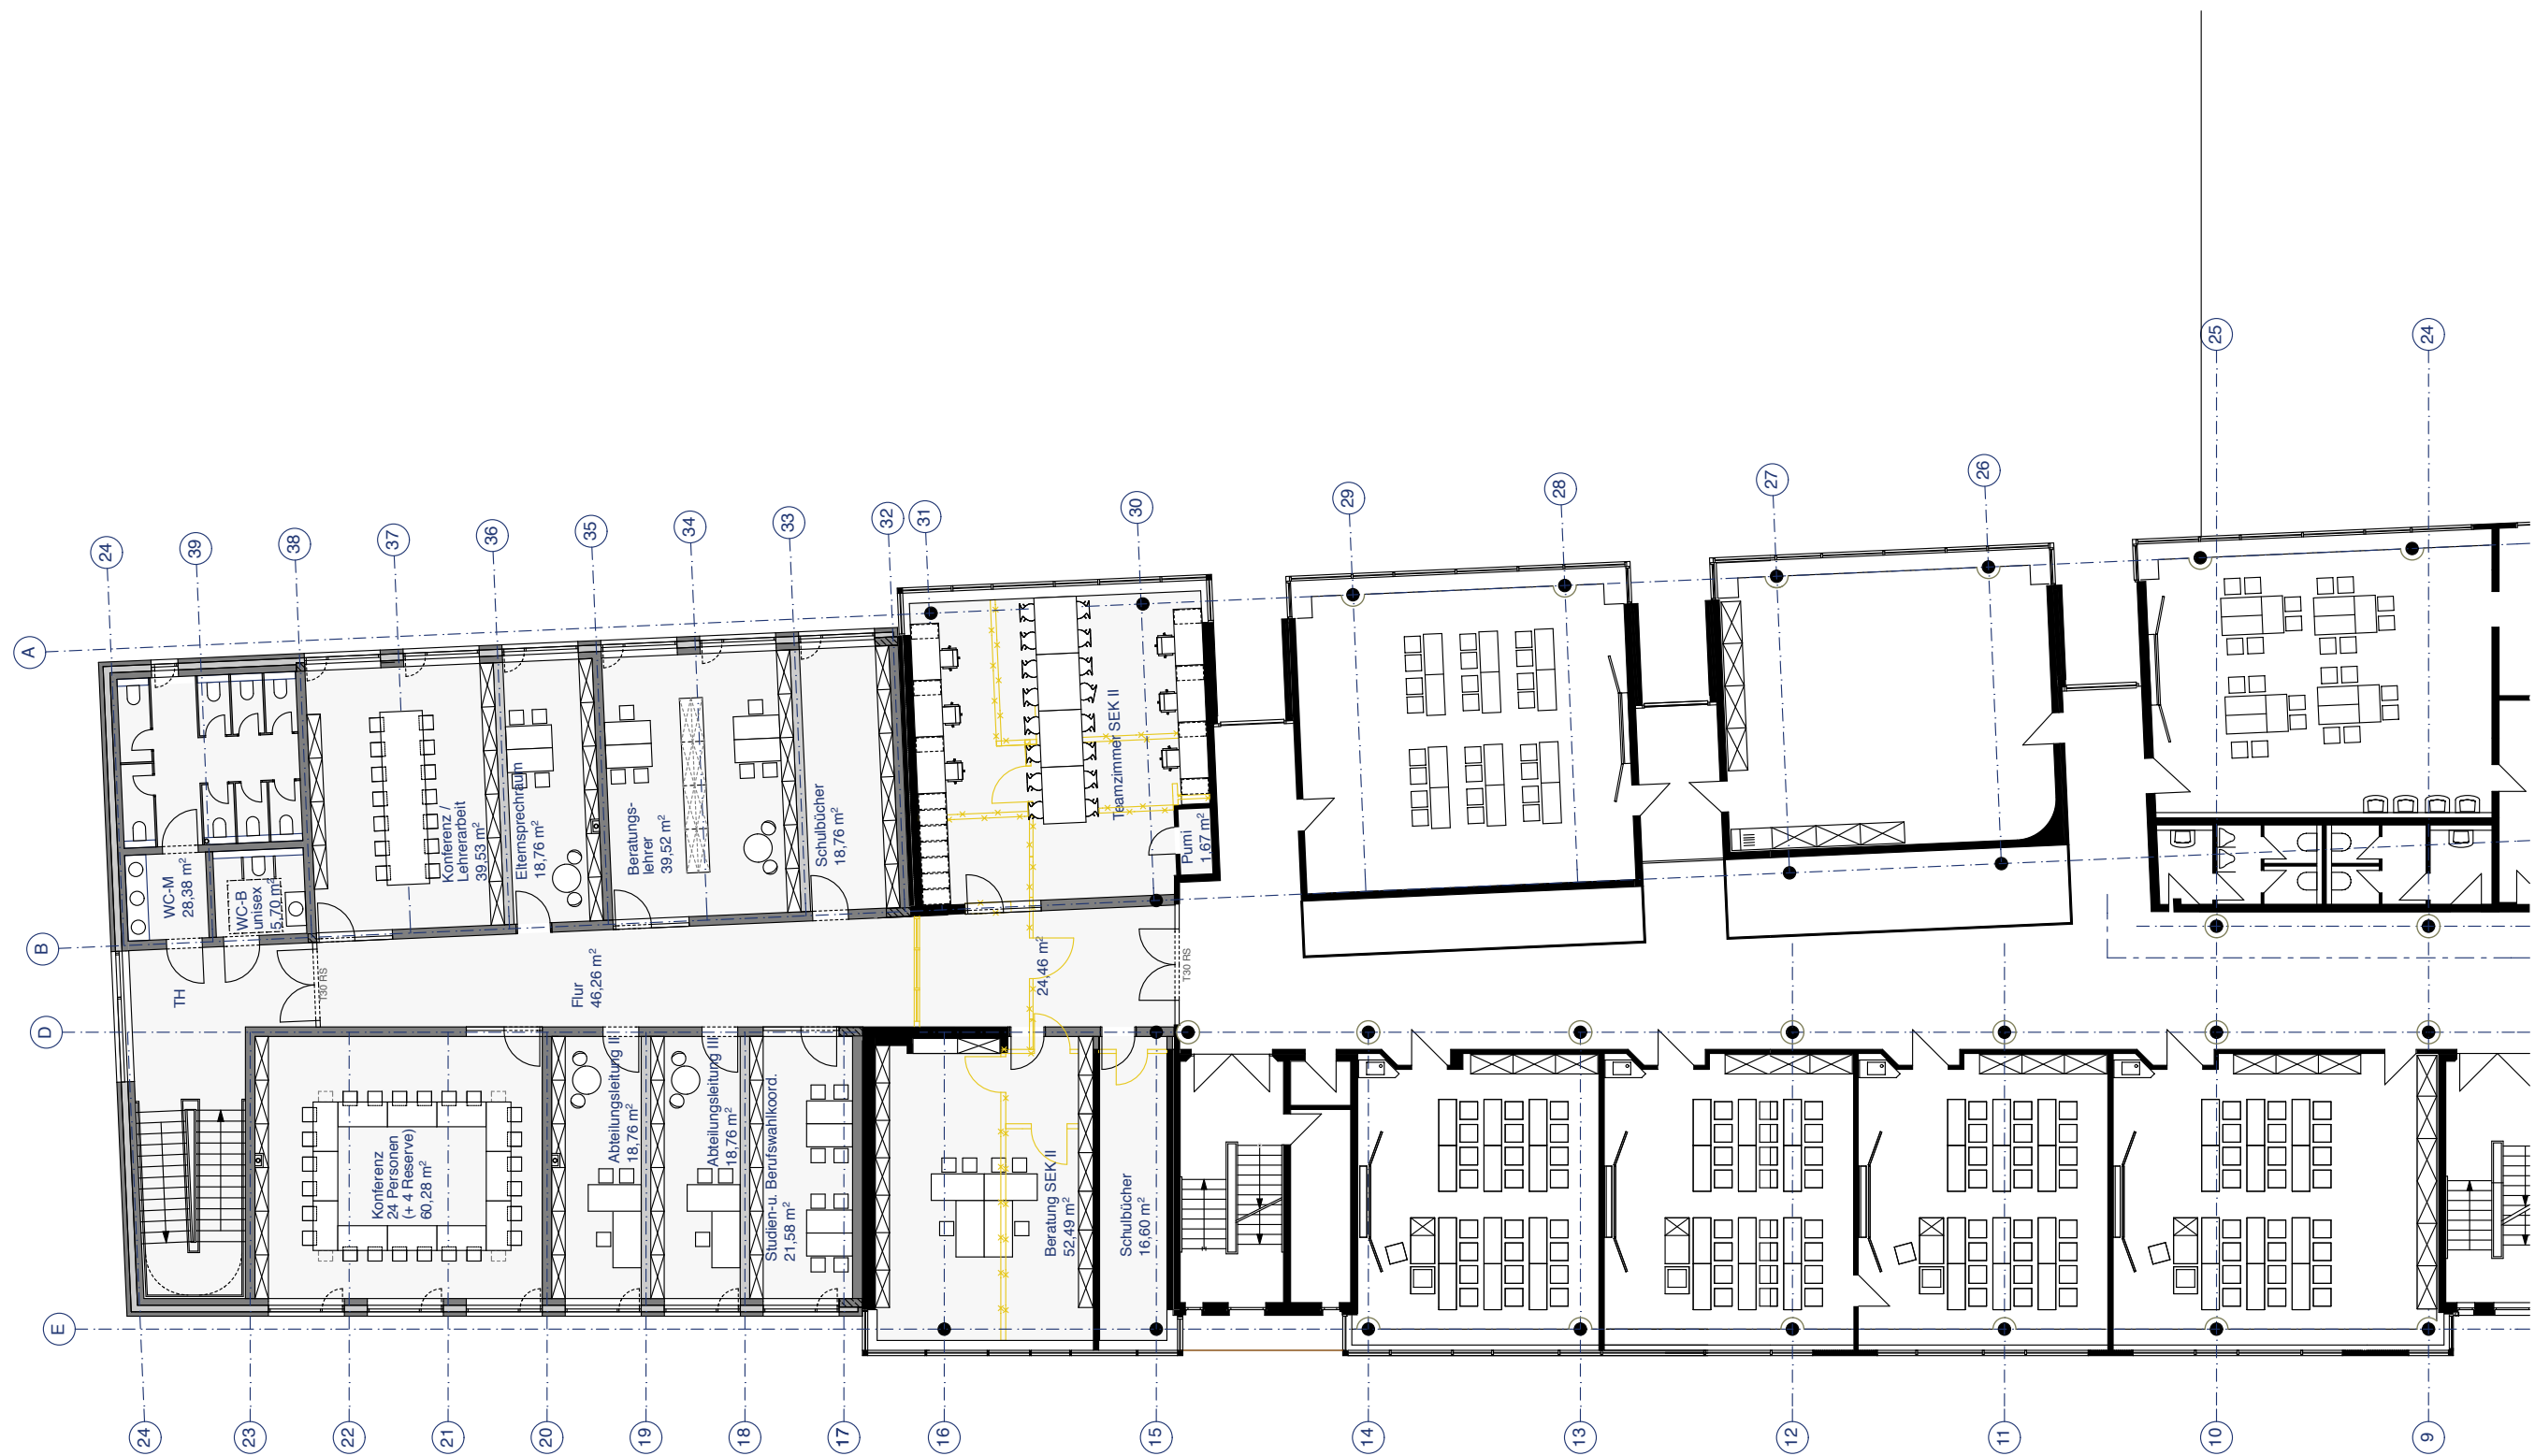


Erdgeschoss Erweiterung 1:200

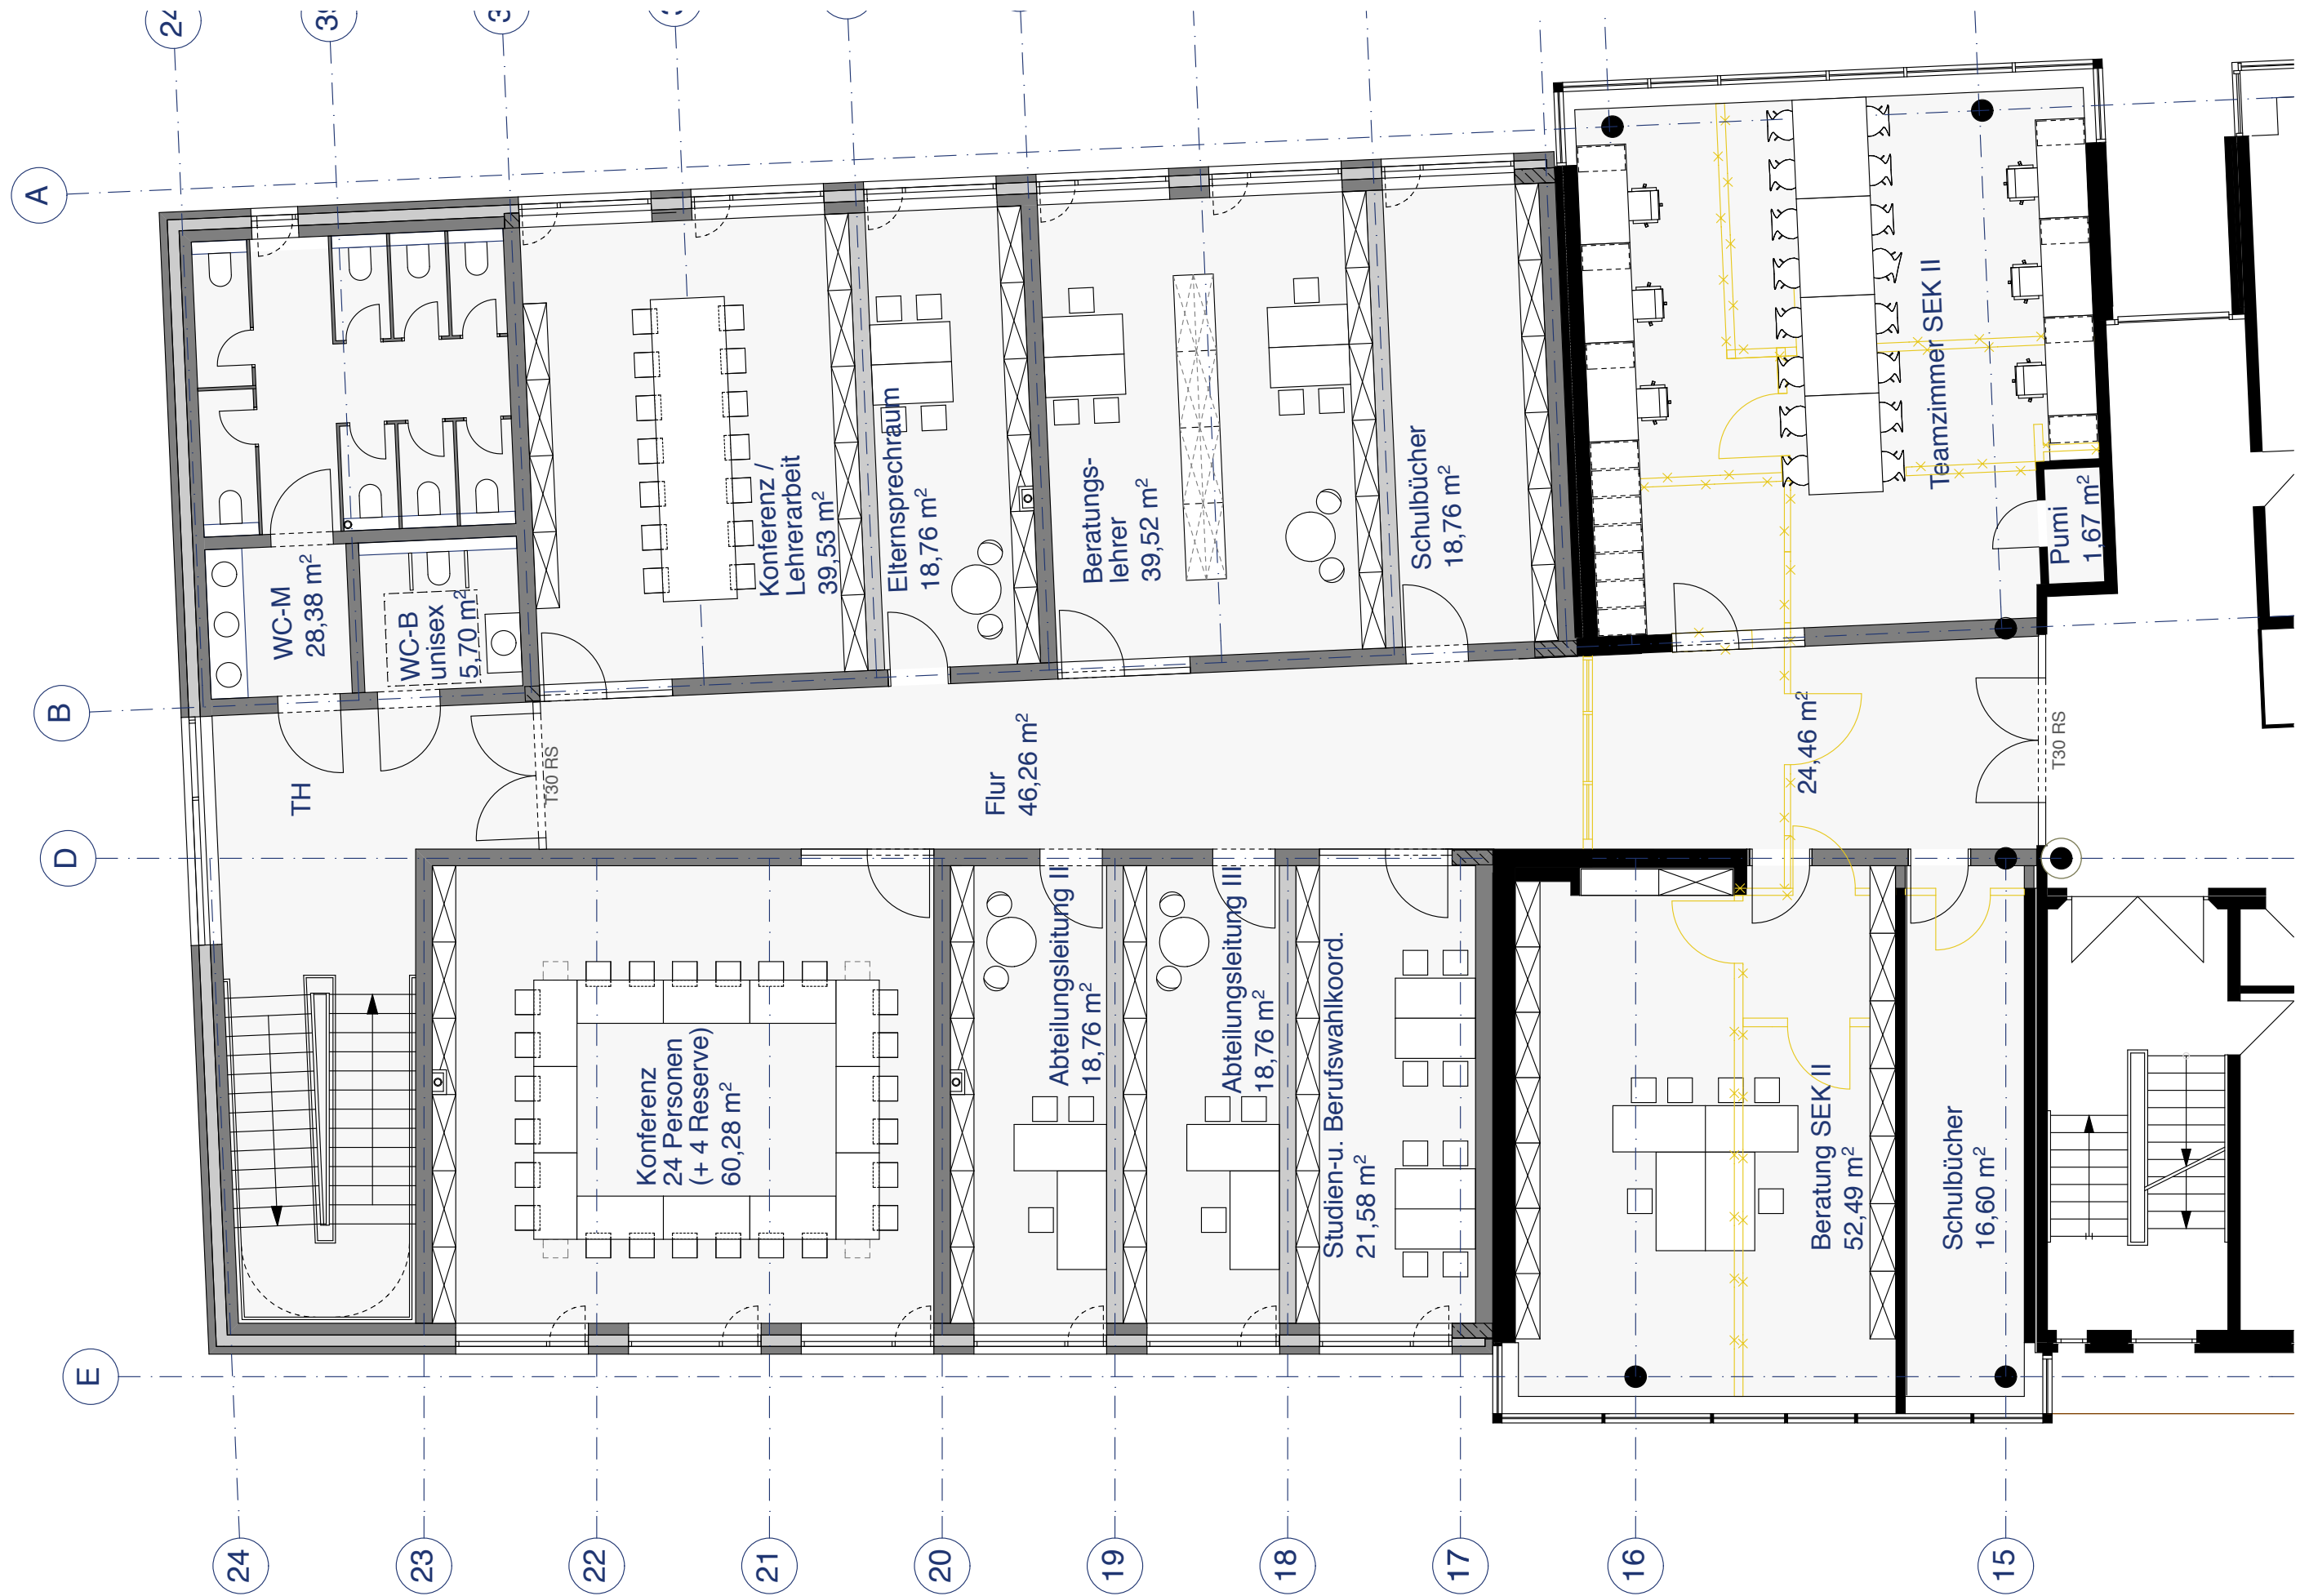

Anbau Erdgeschoss 1:100

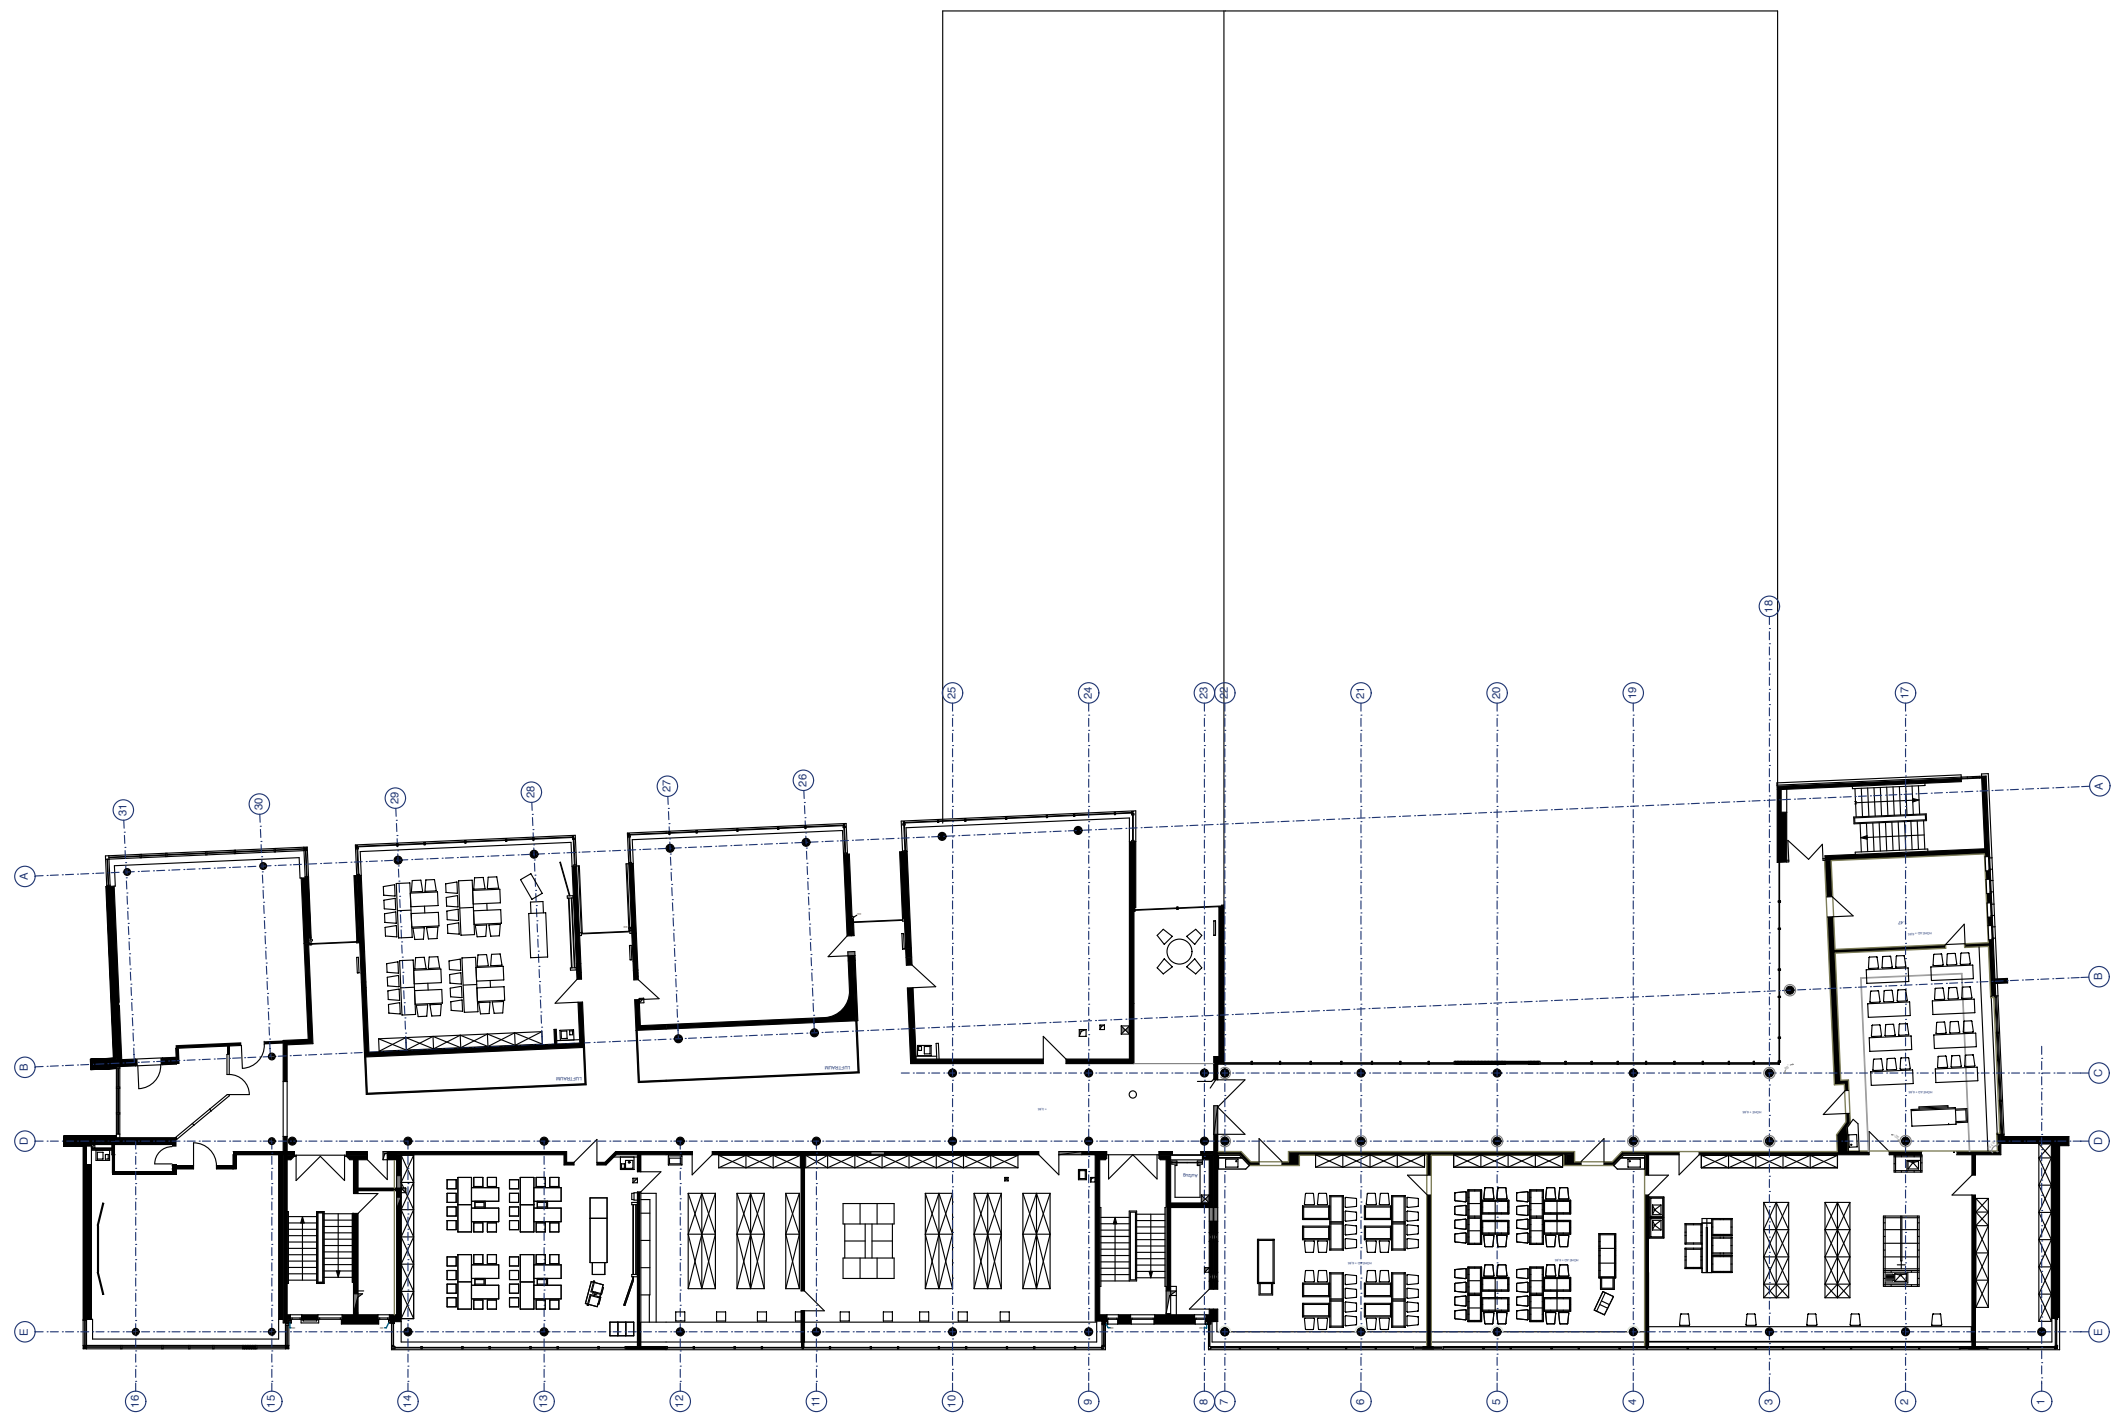

Obergeschoss Bestand 1:333

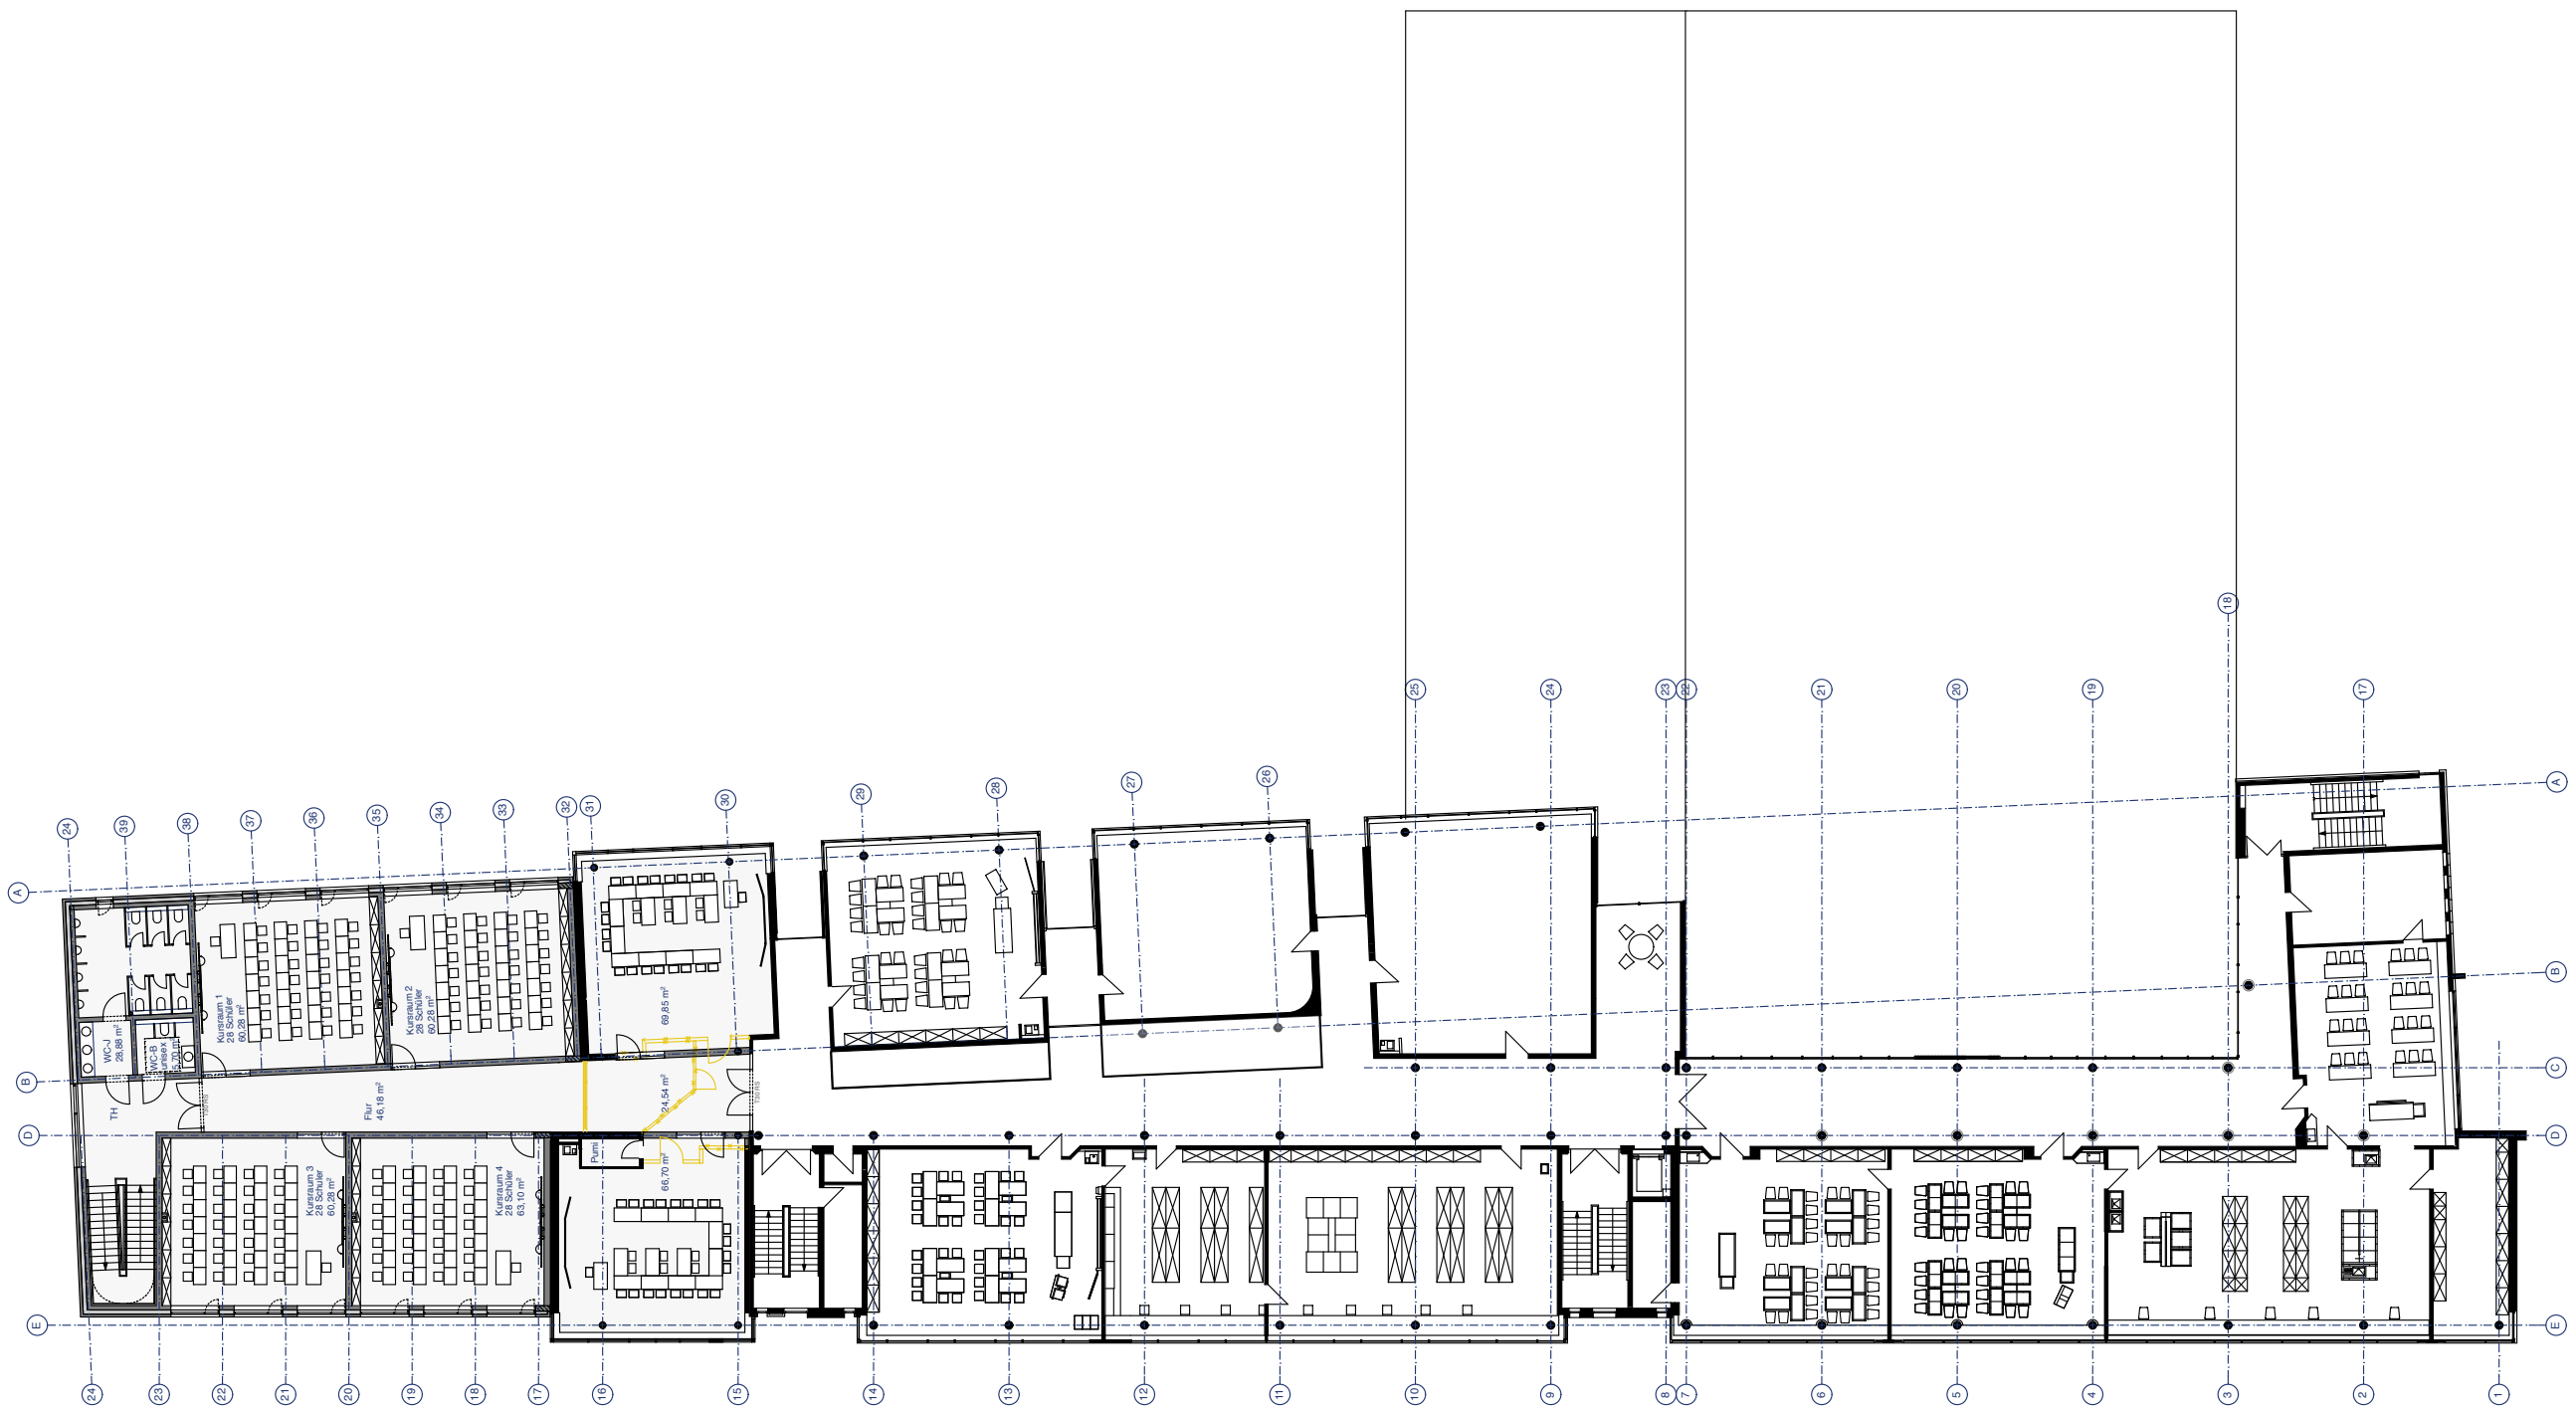

Obergeschoss mit Erweiterung 1:333



Obergeschoss Erweiterung 1:200



Anbau Obergeschoss 1:100






Ansicht Bestand Südwest 1:333




Ansicht Anbau Südwest 1:333

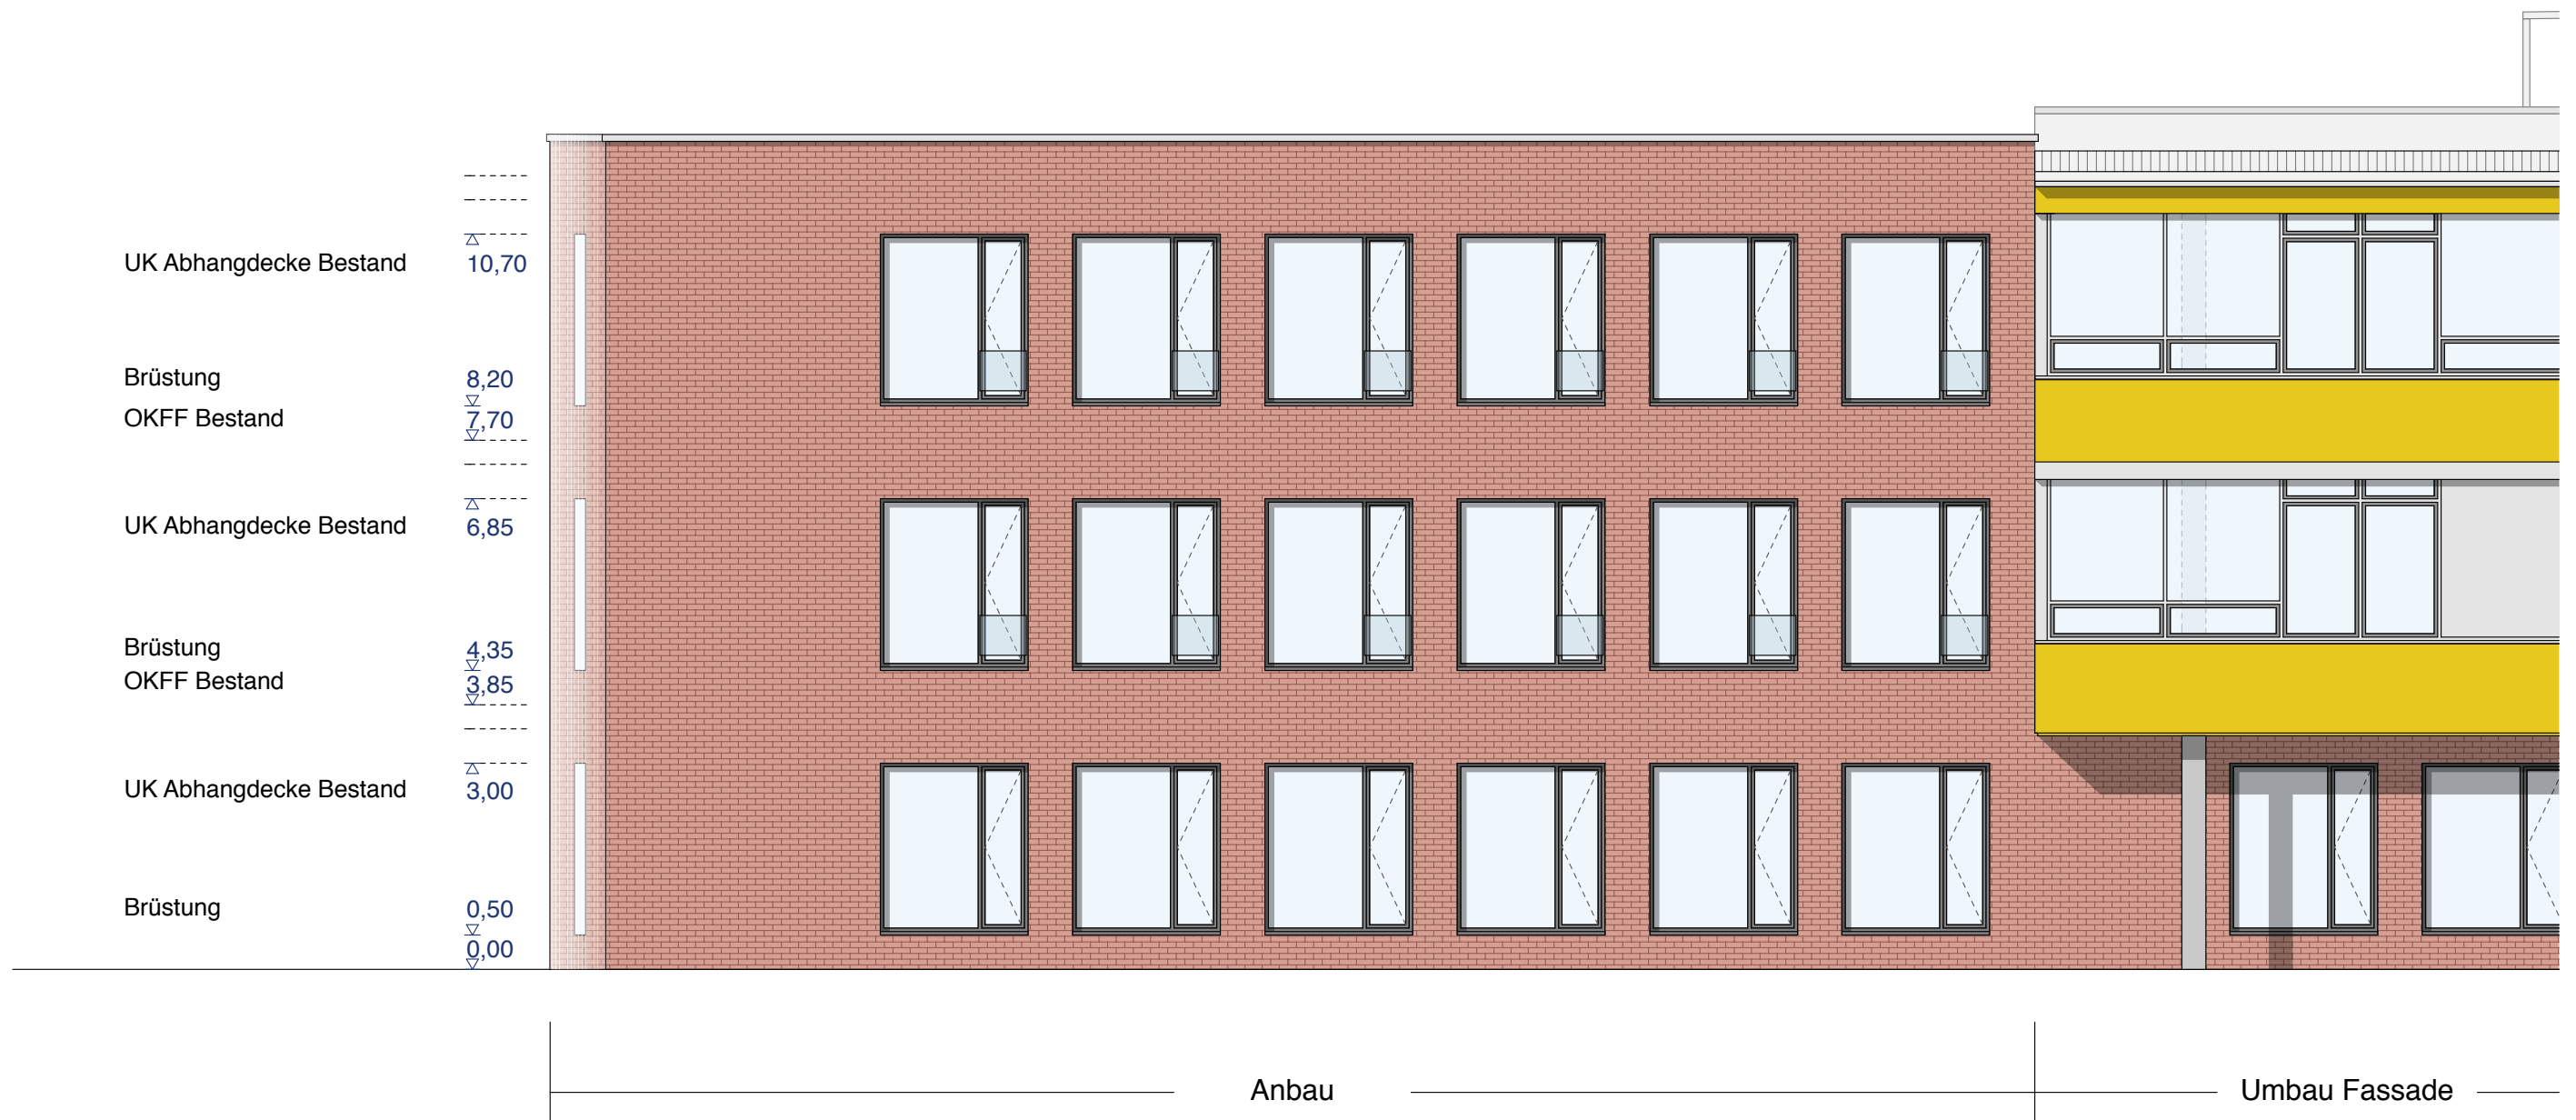


Ansicht Anbau Südwest 1:100




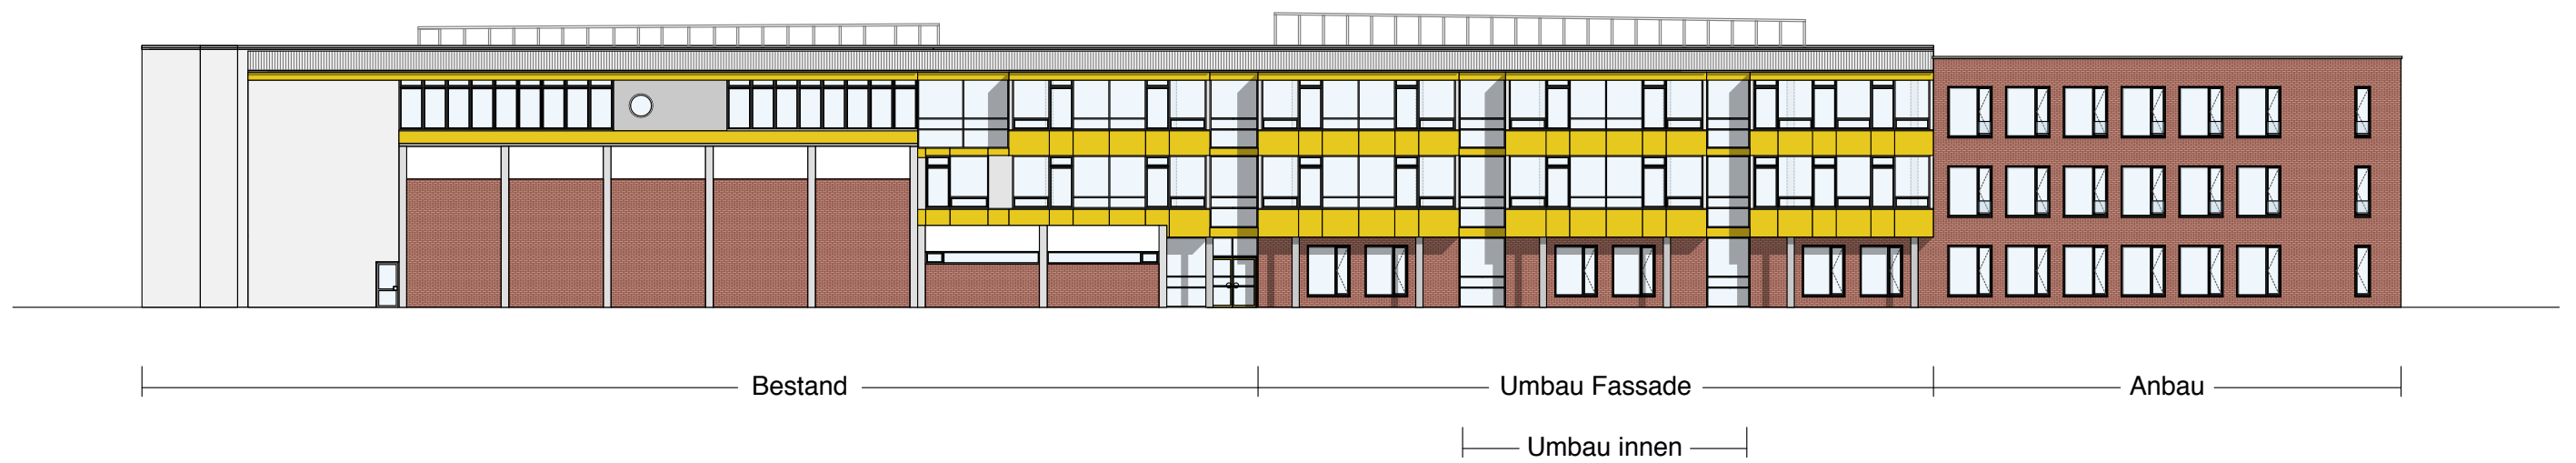



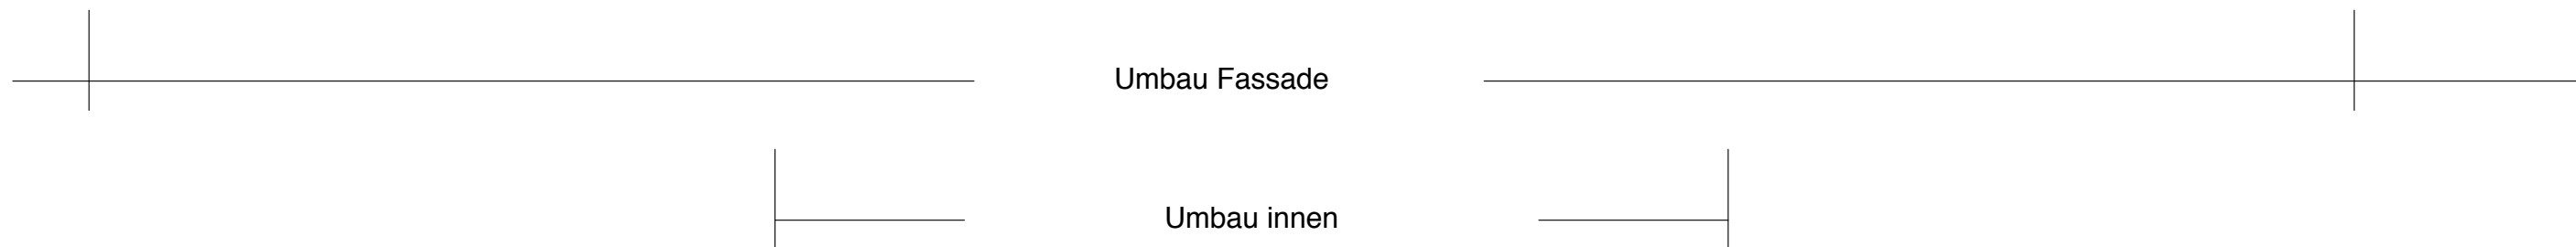



Ansicht Umbau Fassade Nordost 1:100

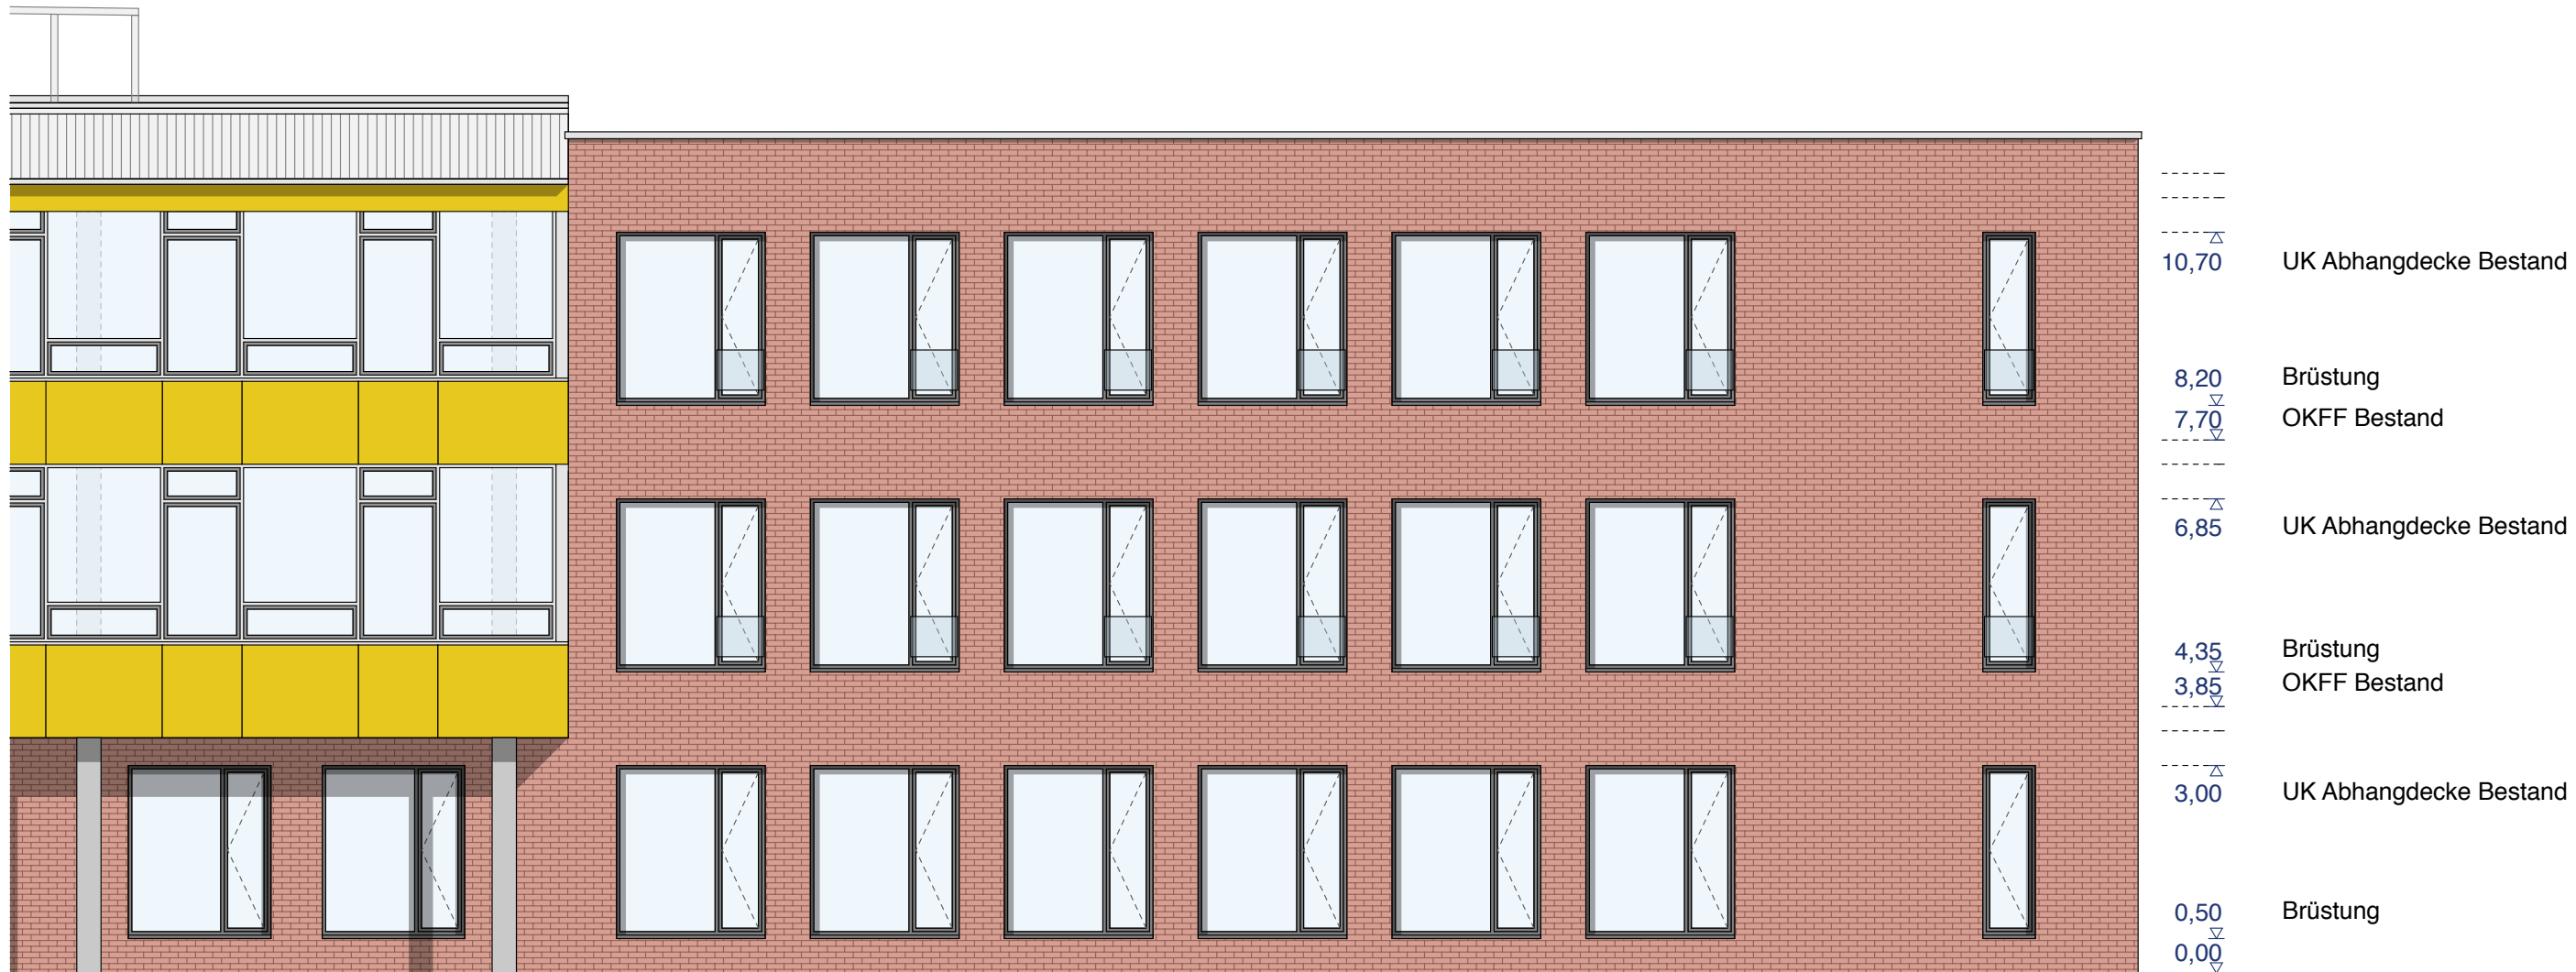

Anbau




Ansicht Anbau Nordost 1:100

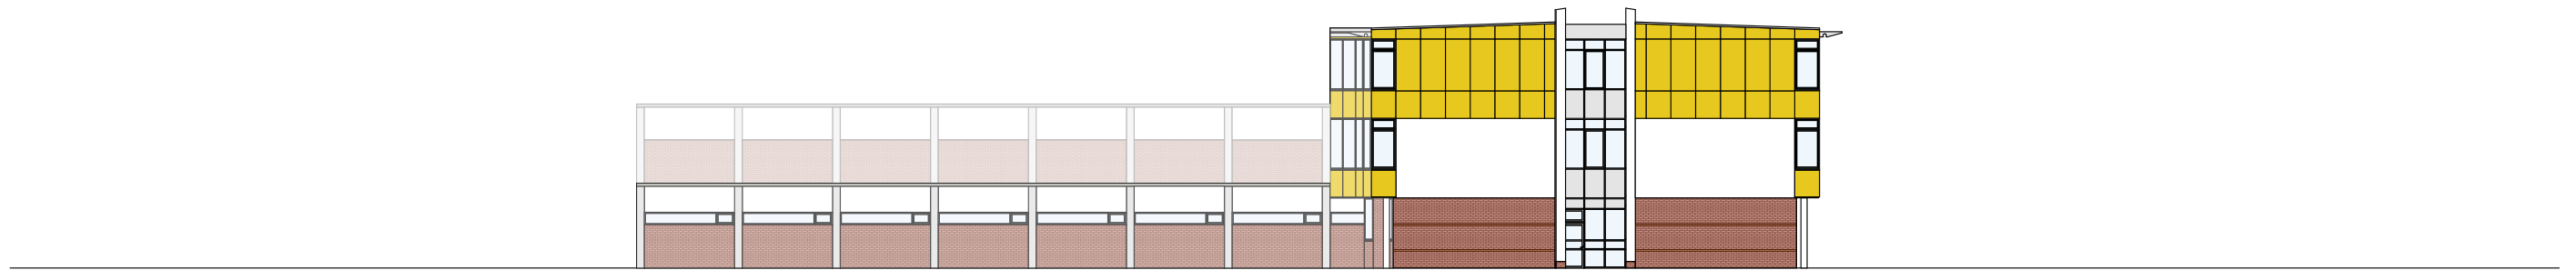

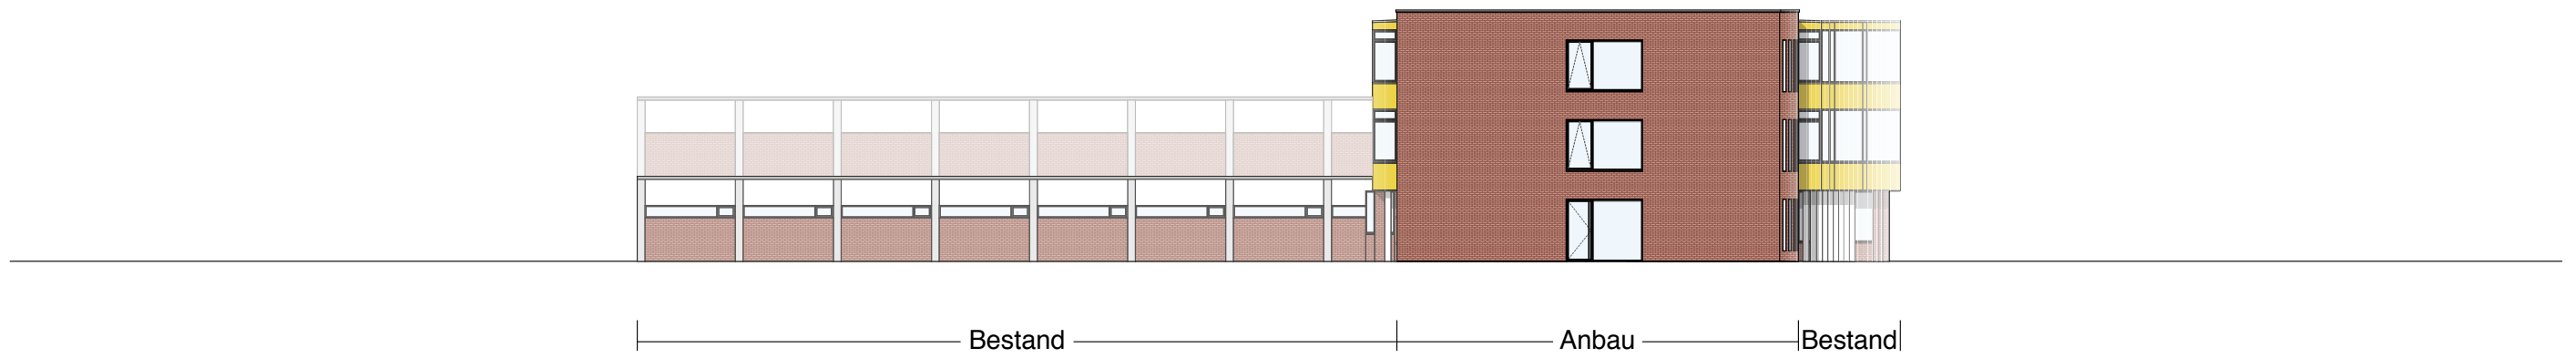





Ansicht Anbau Northwest 1:100

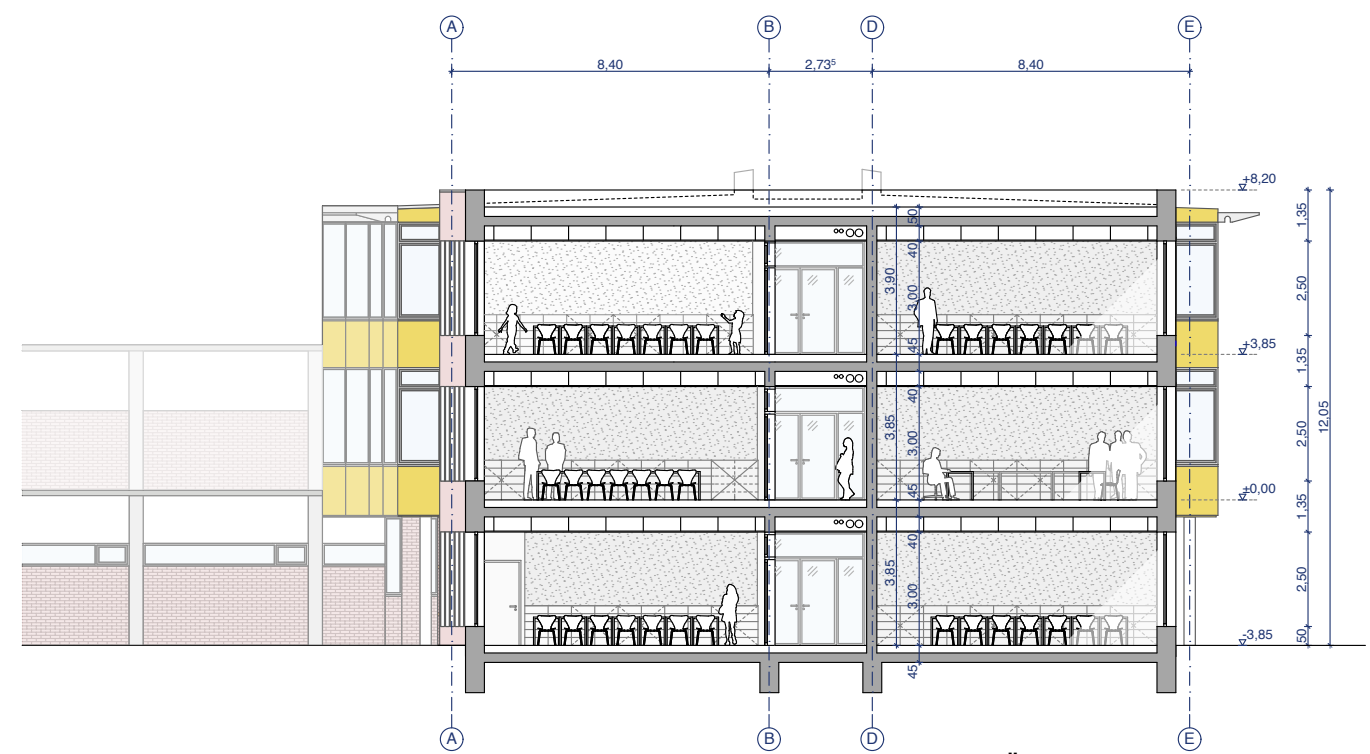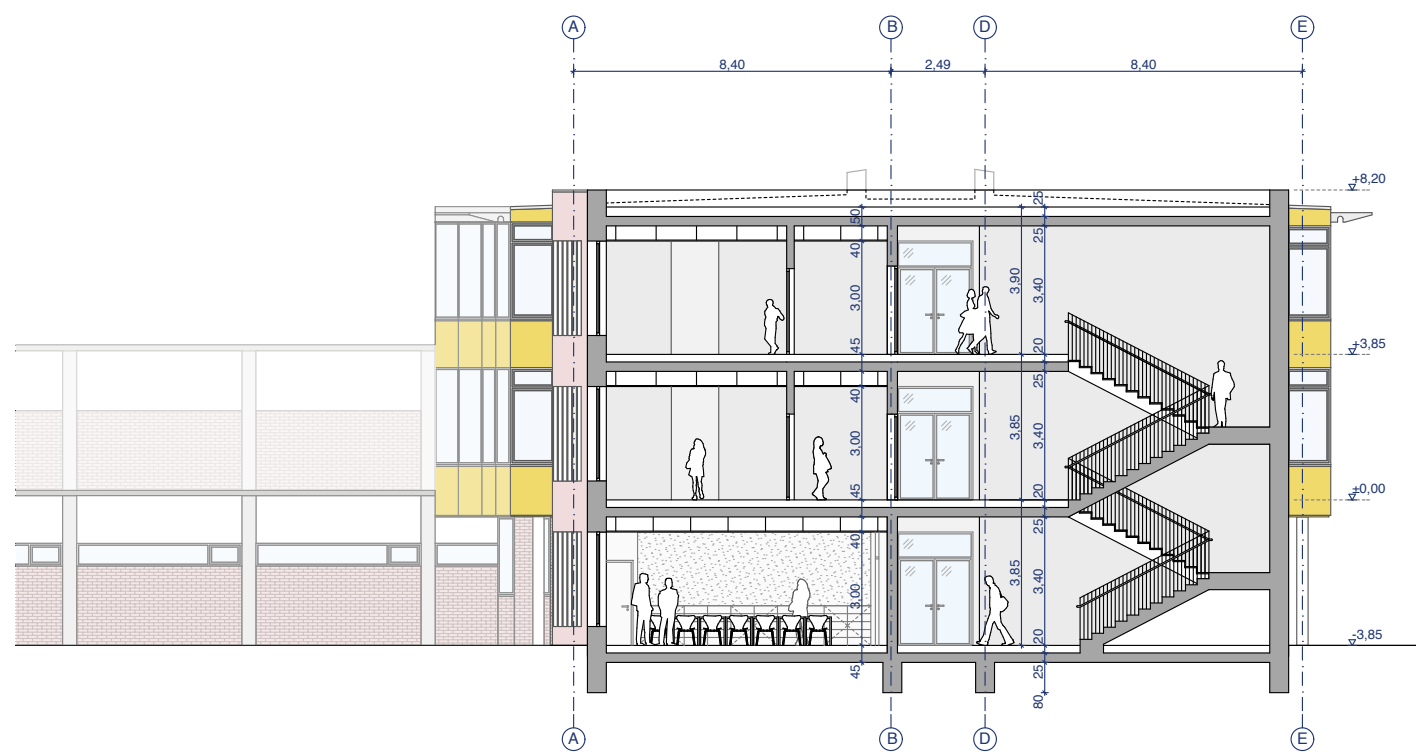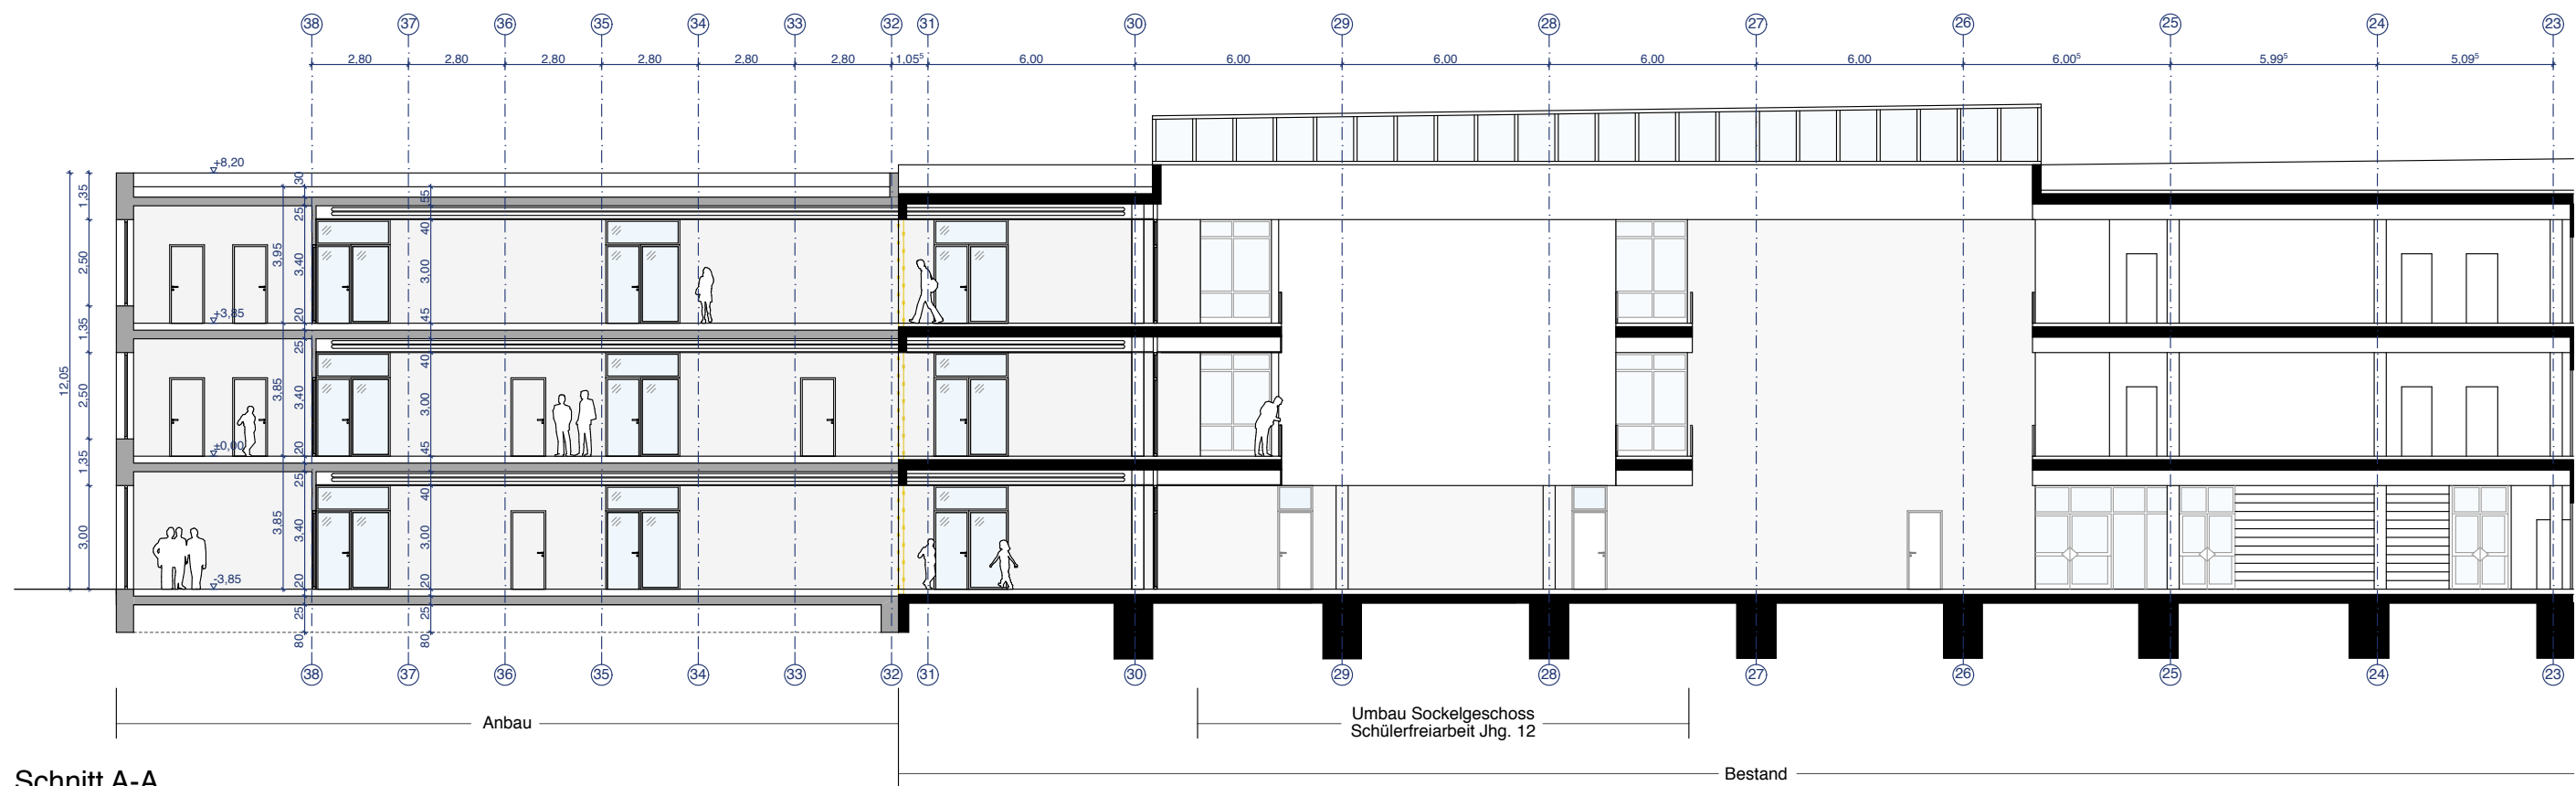



Übersicht Schnitte 1:200


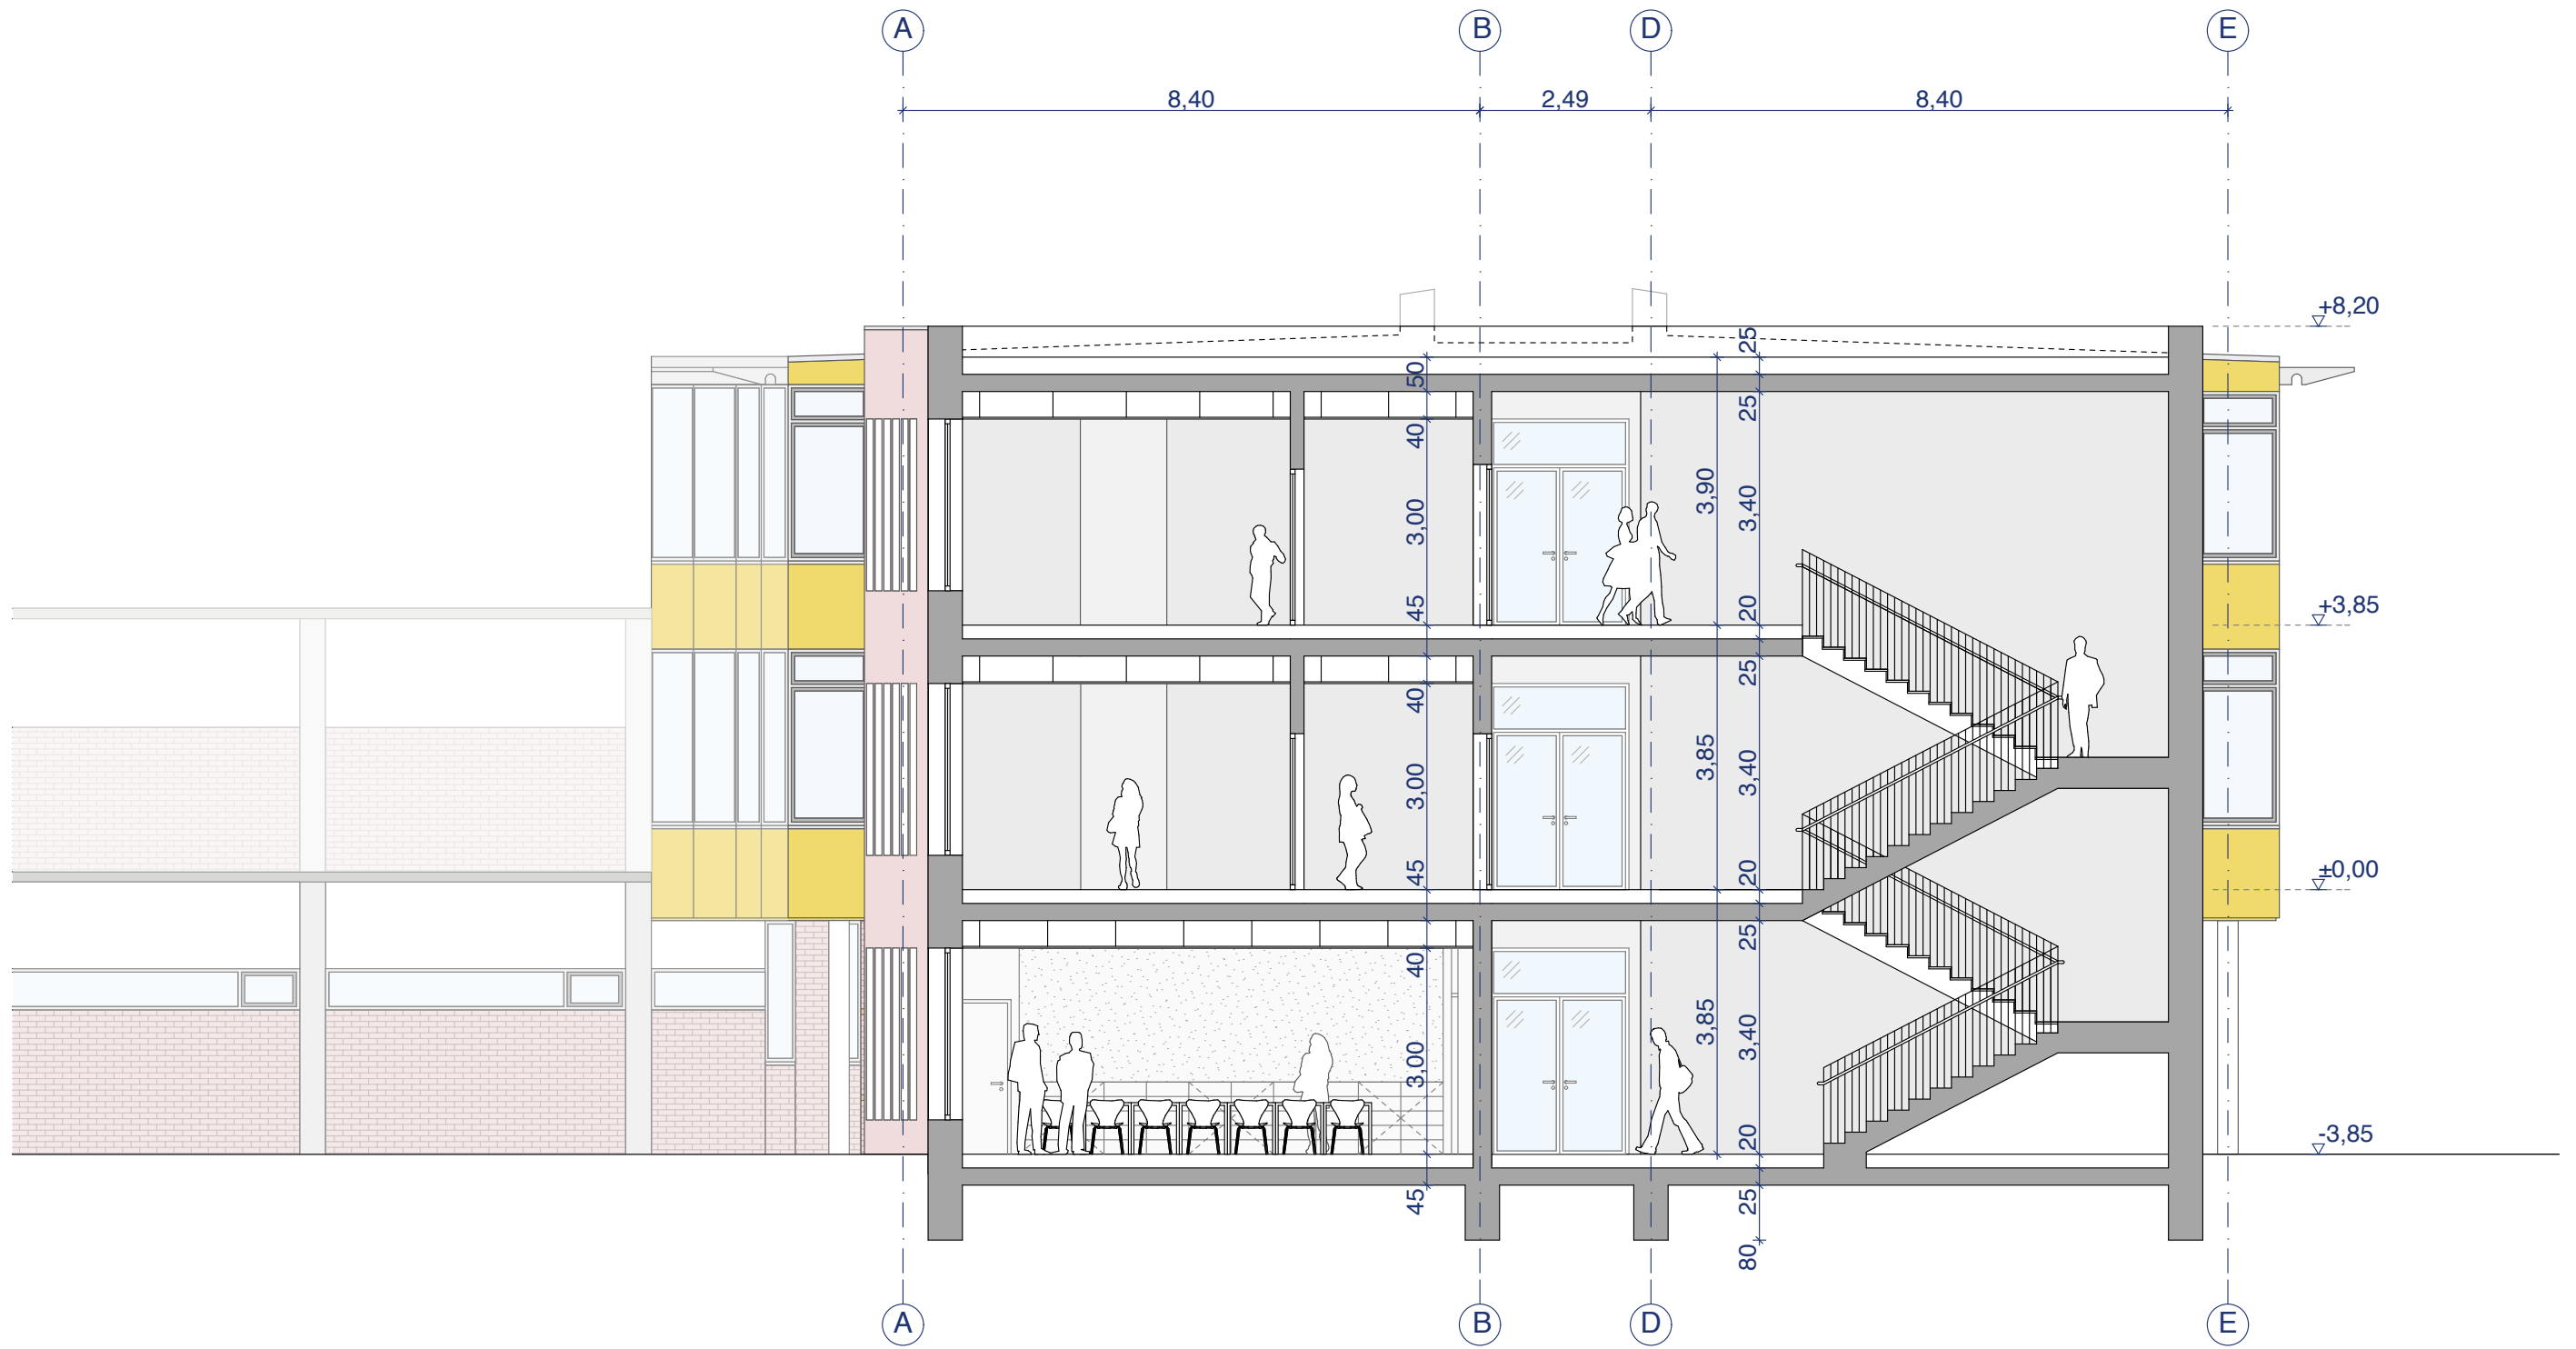


Schnitt B-B 1:100




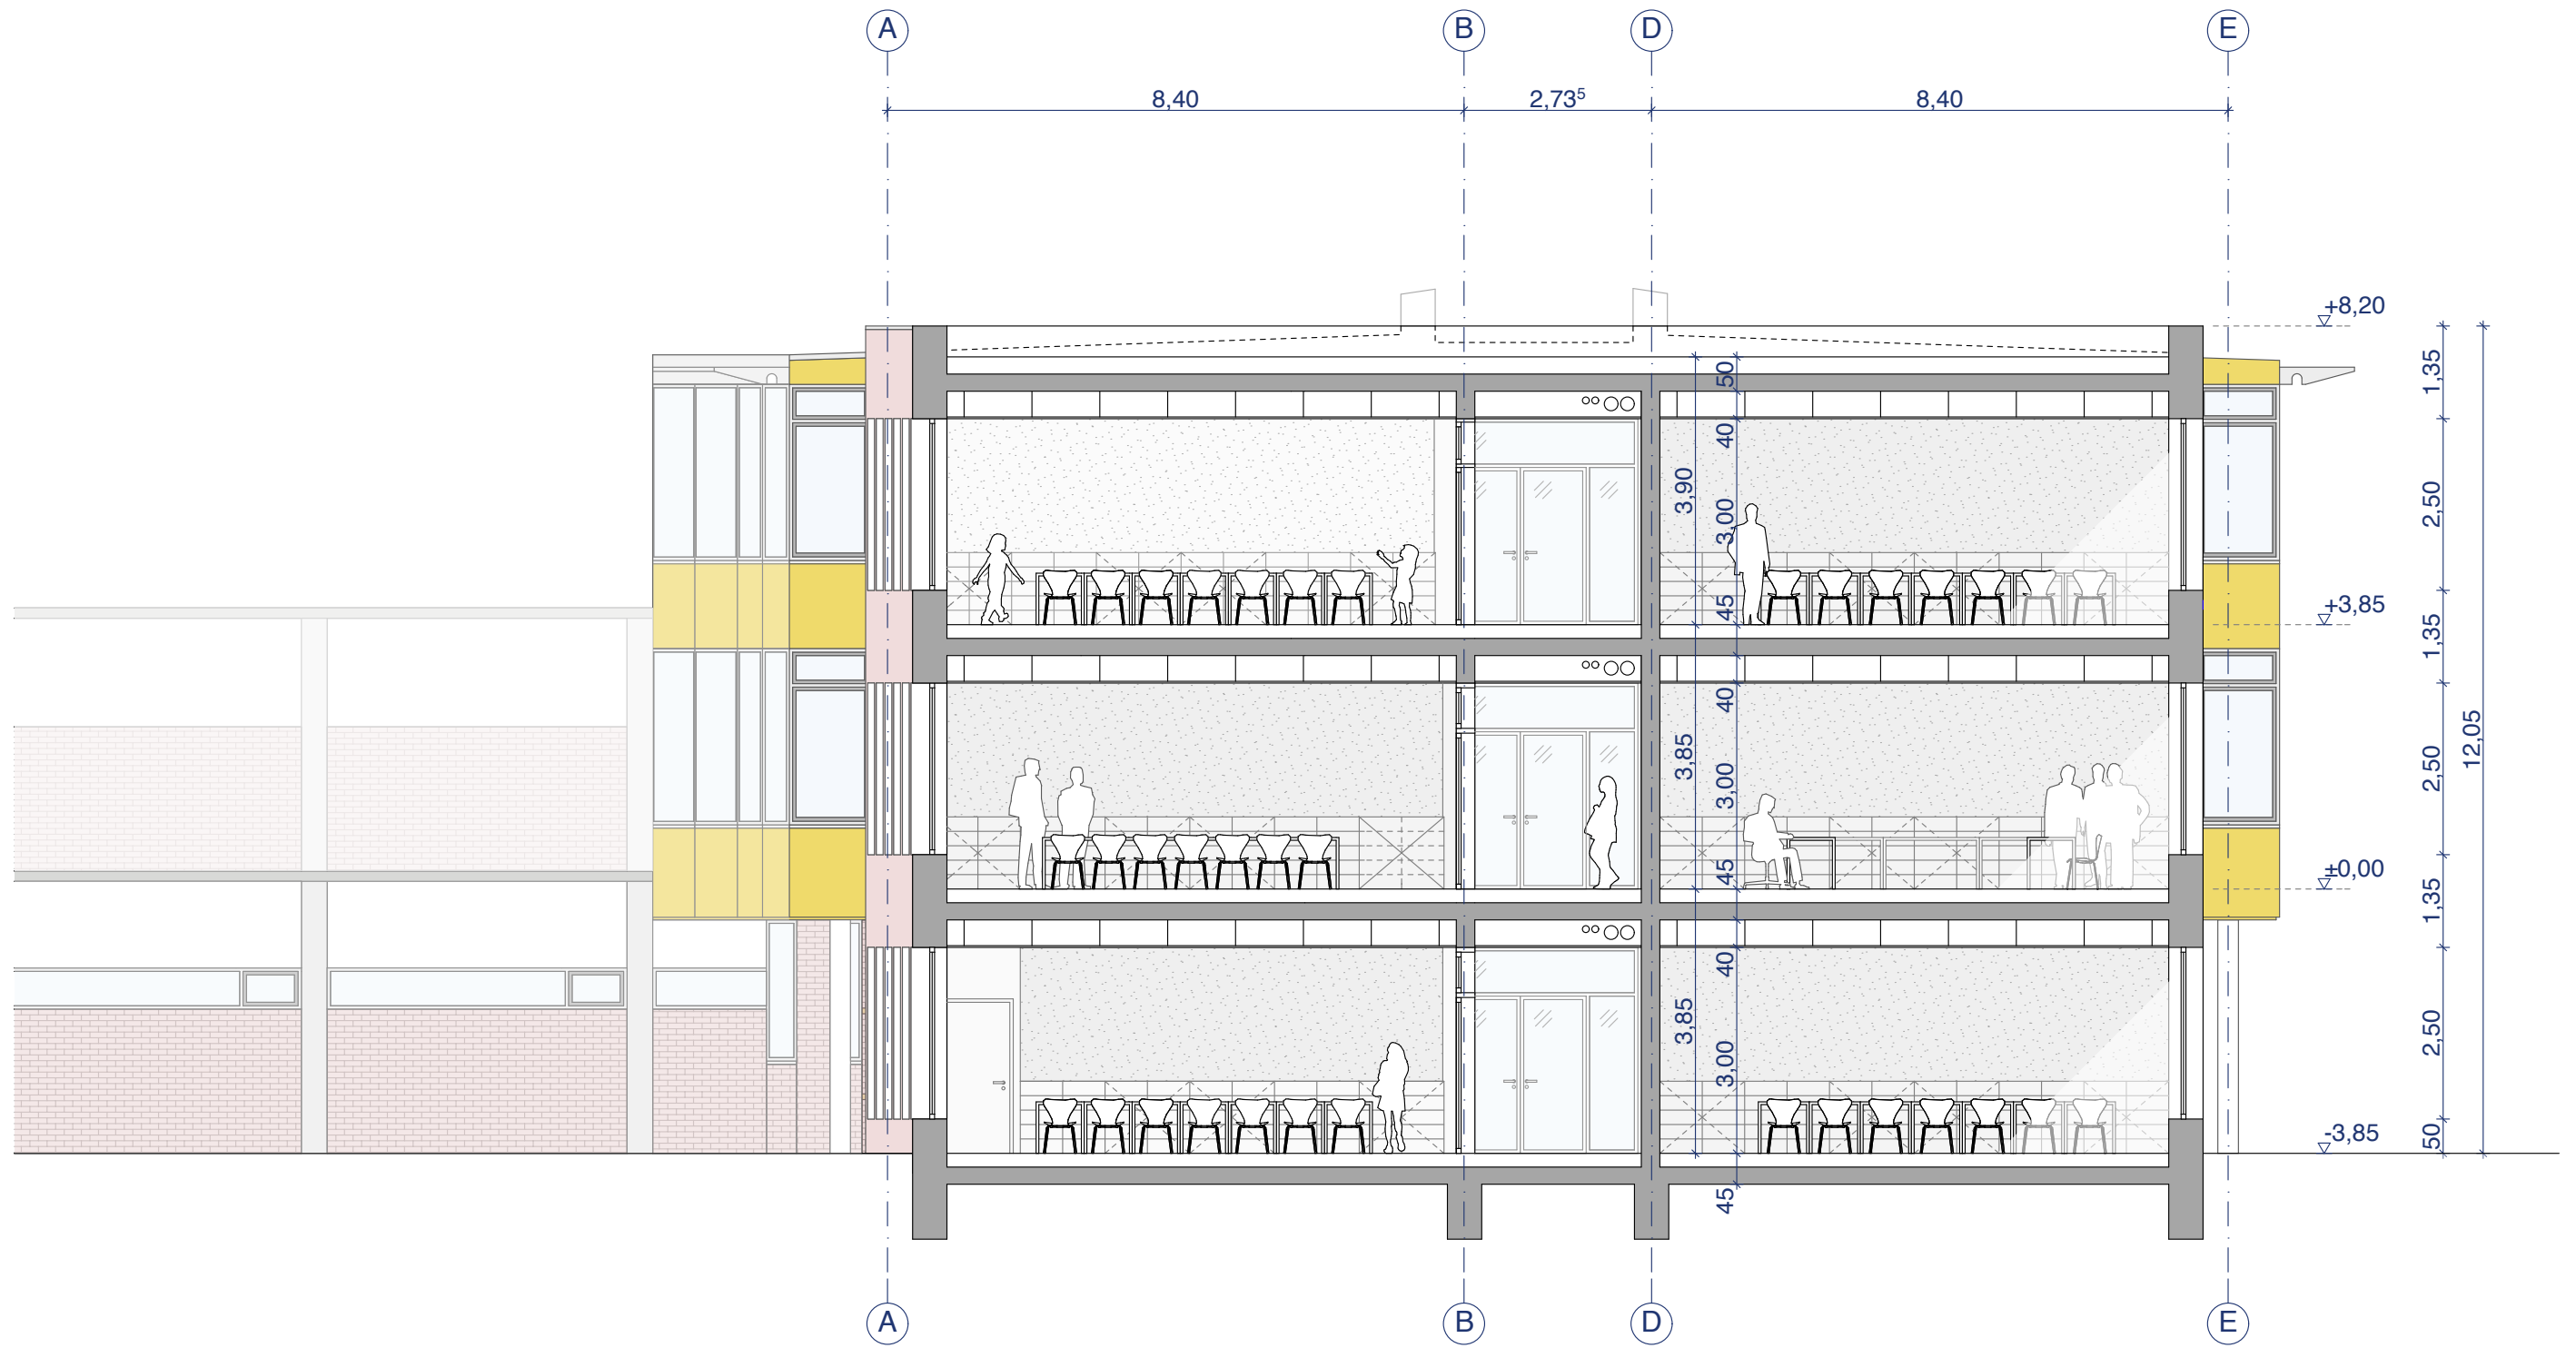




Schnitt C-C 1:100

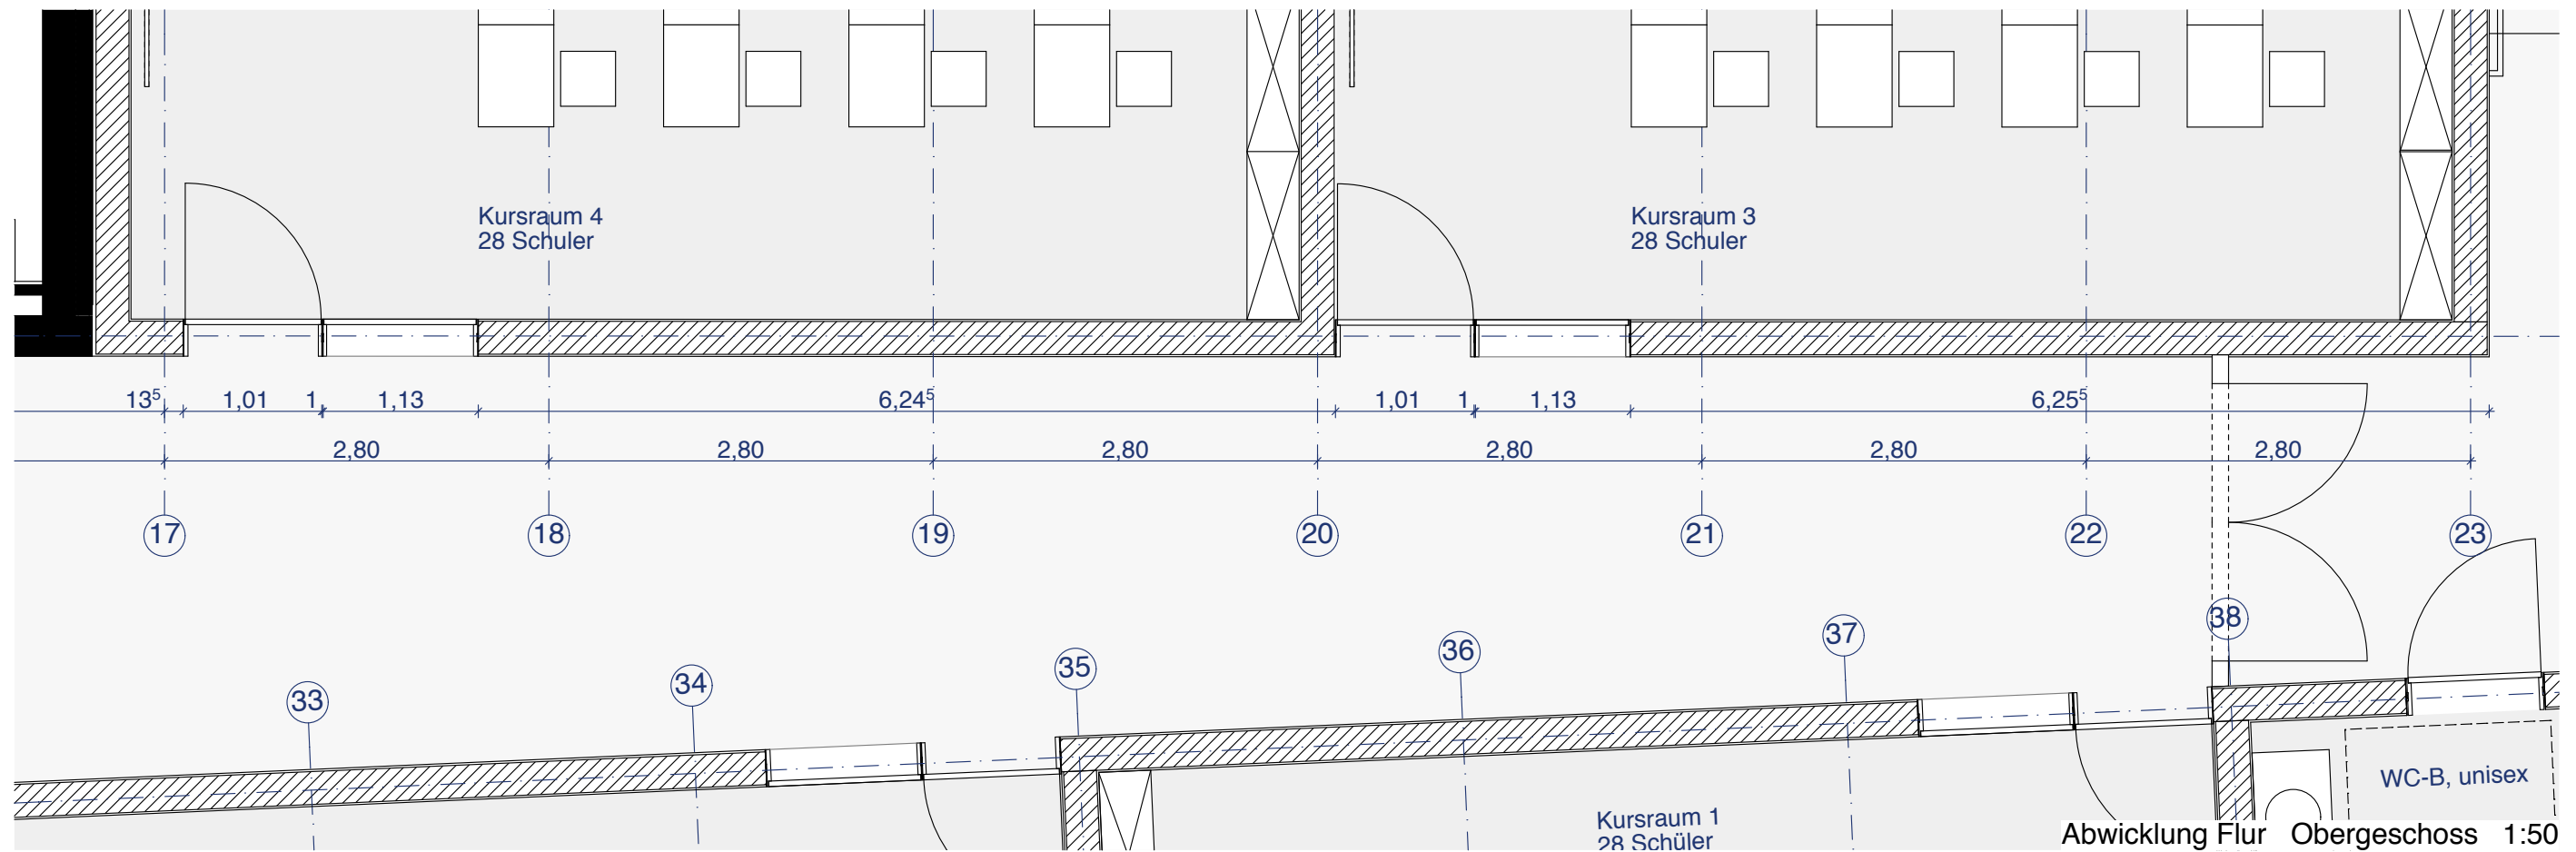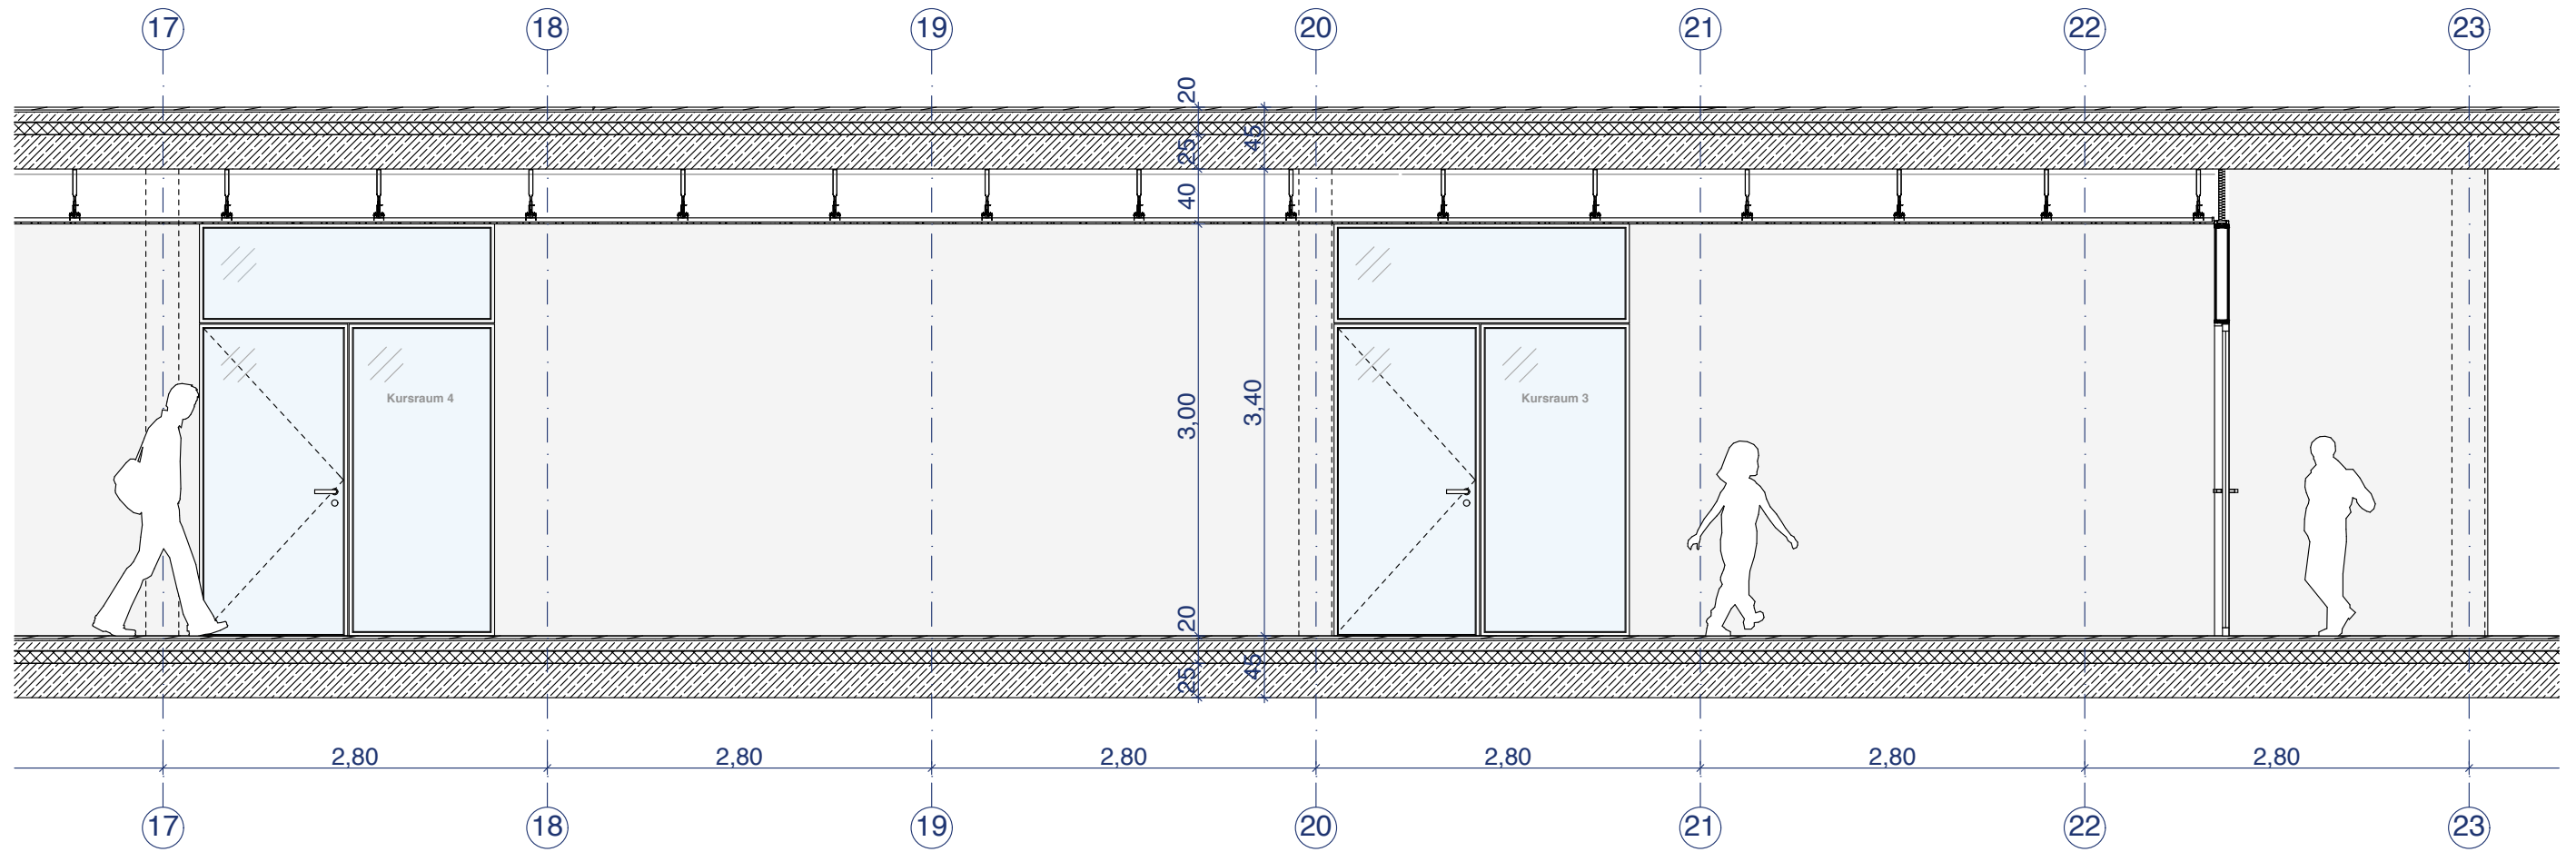

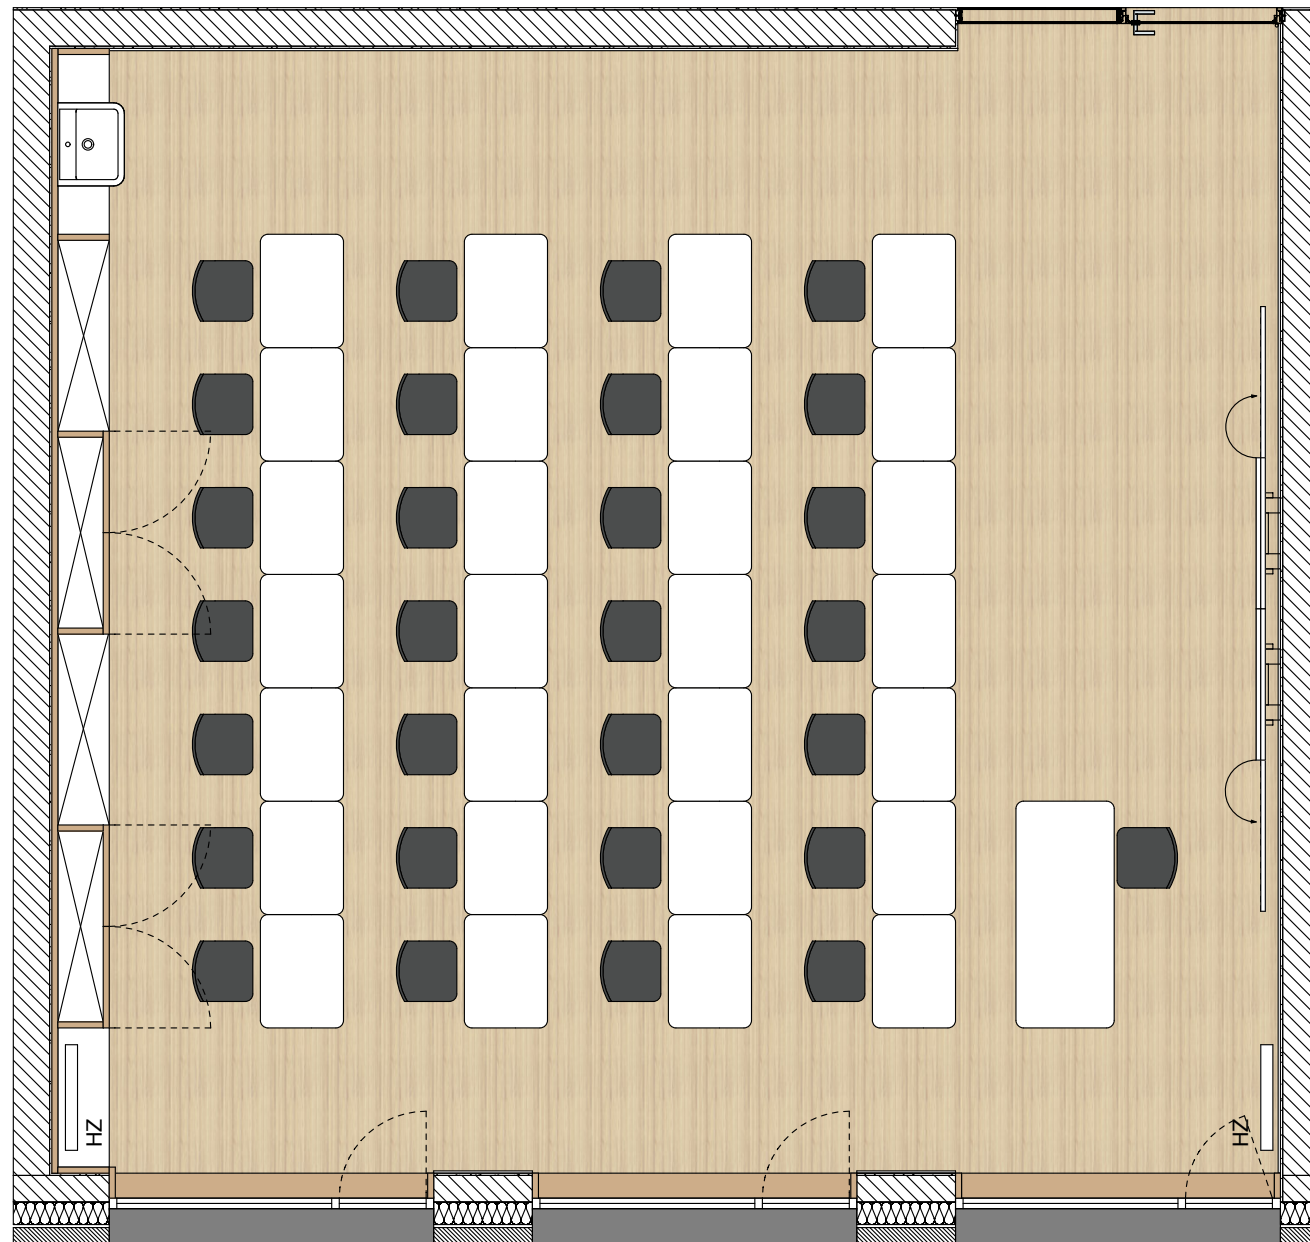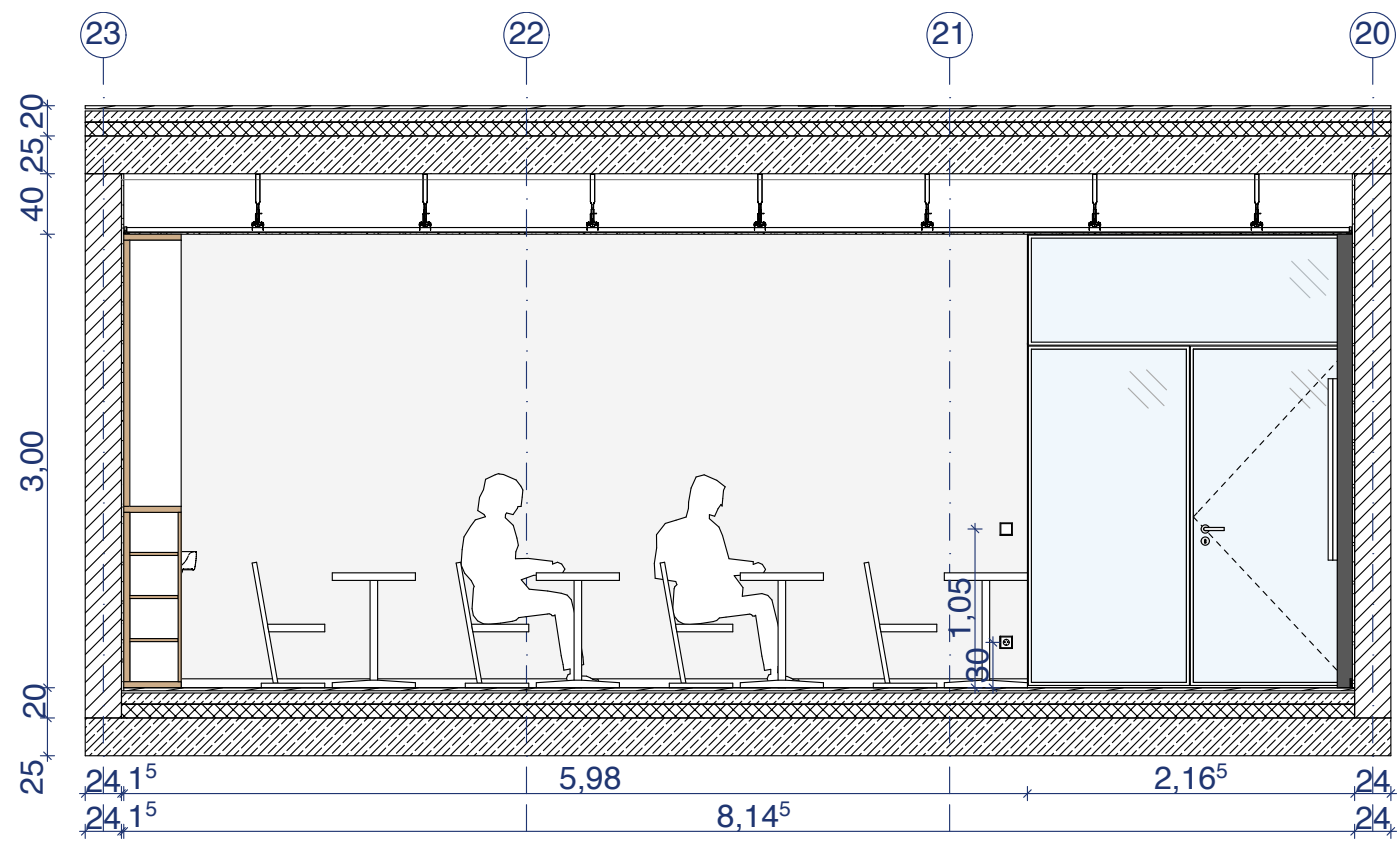


Raumabwicklung Klassenraum 1:50

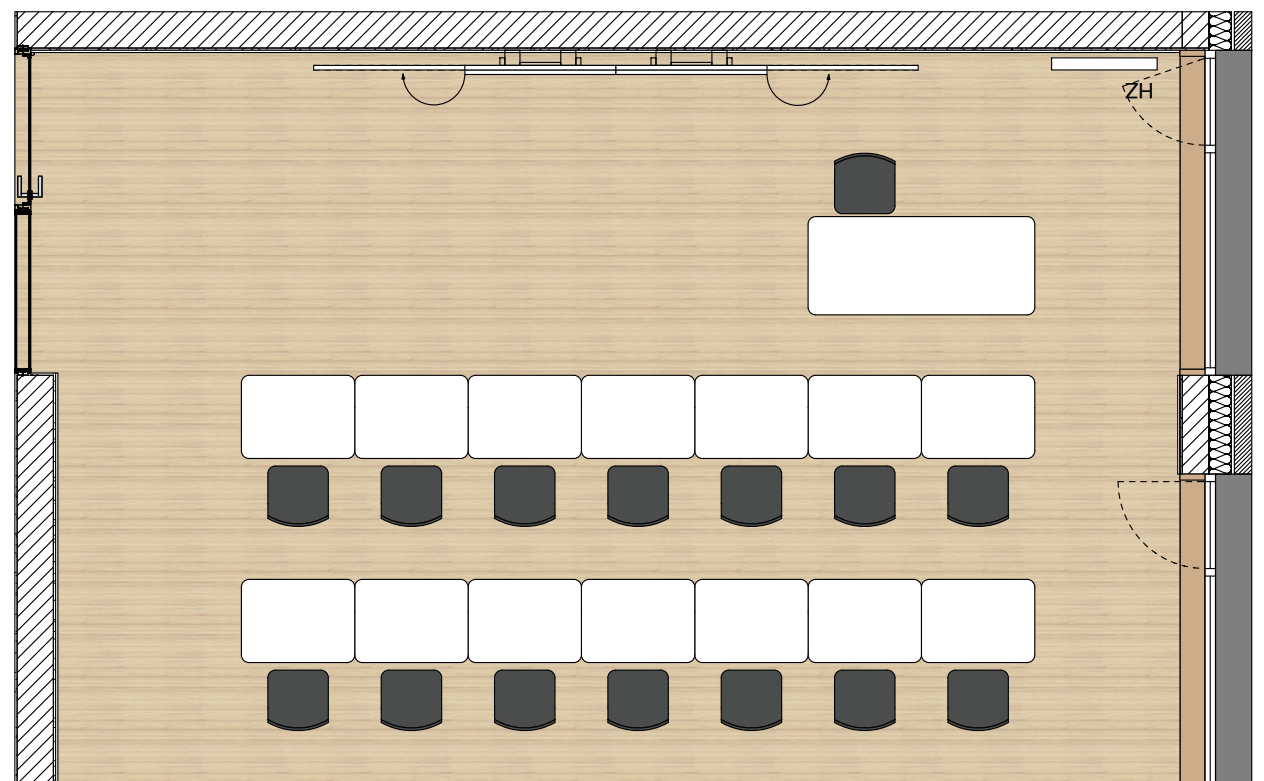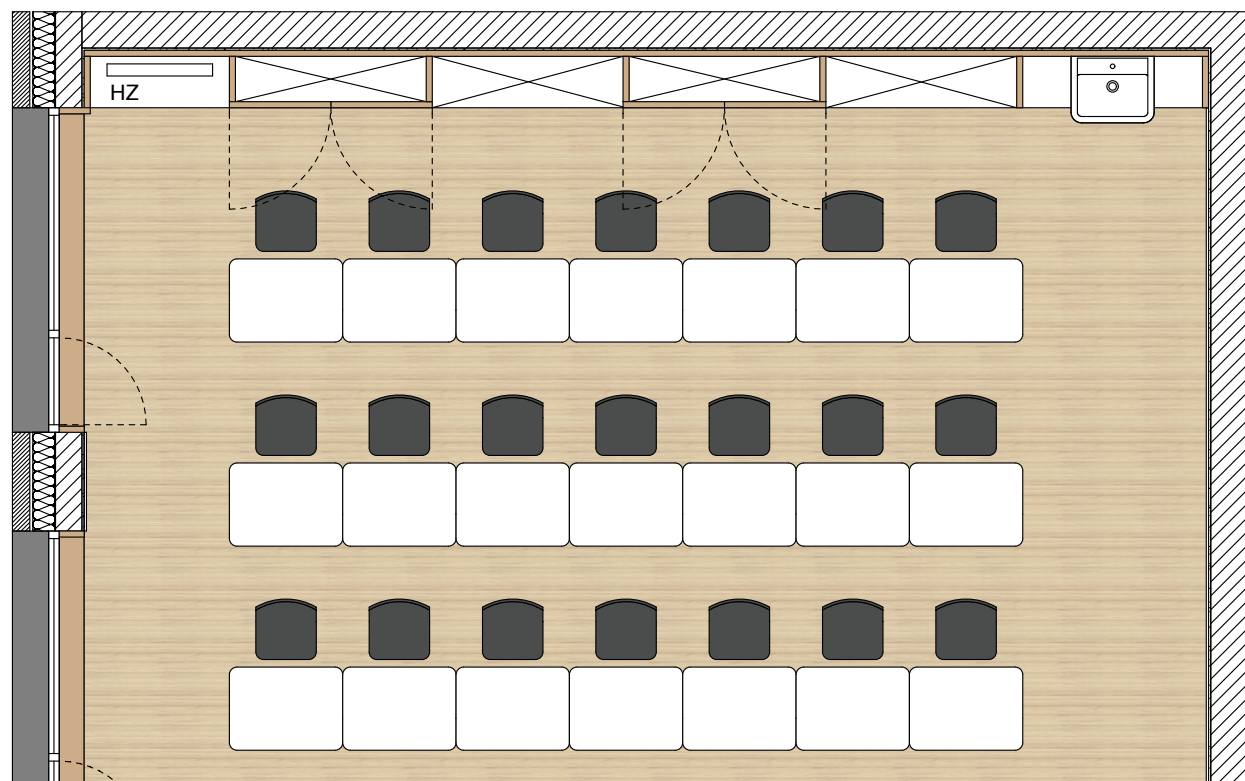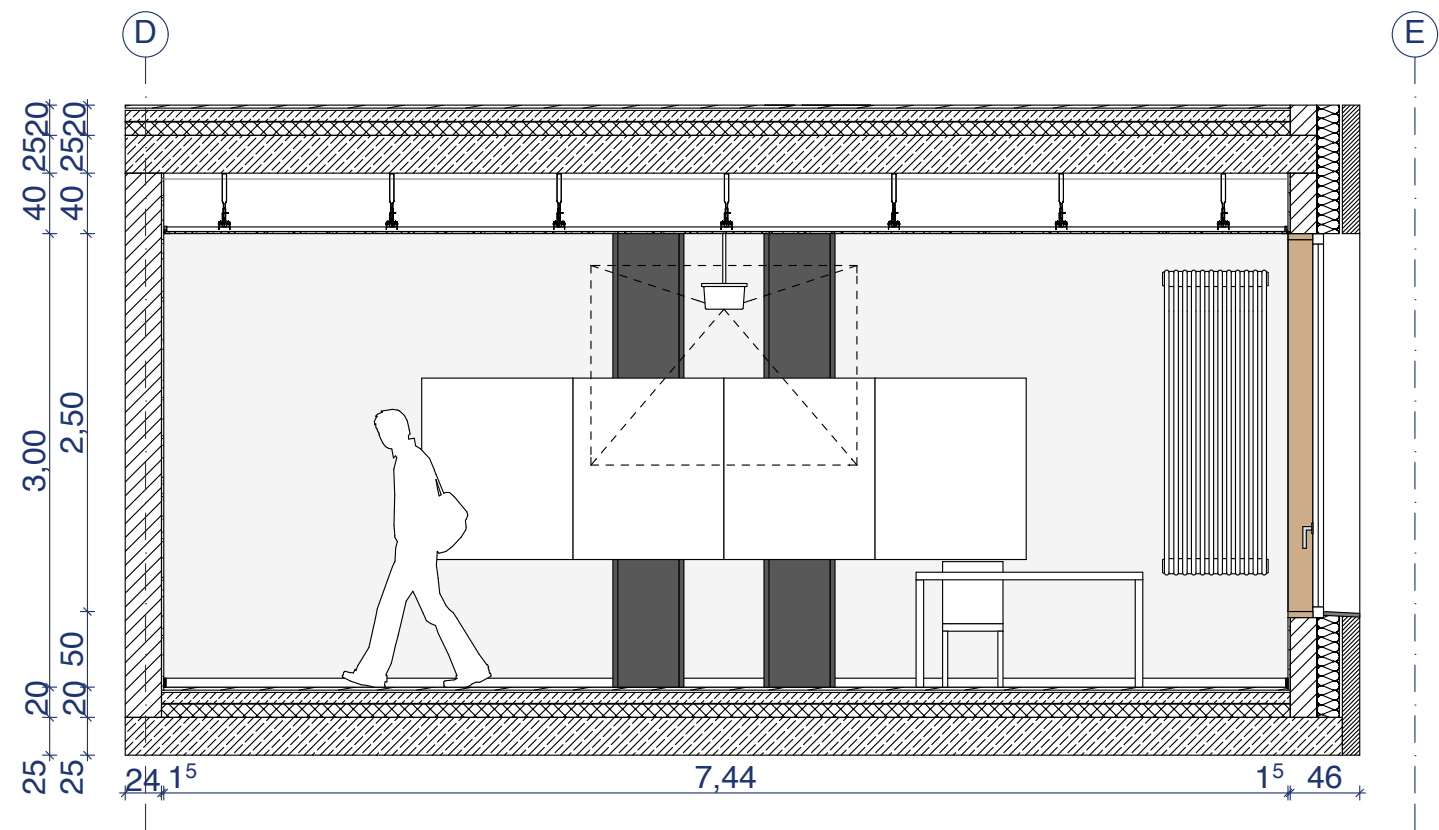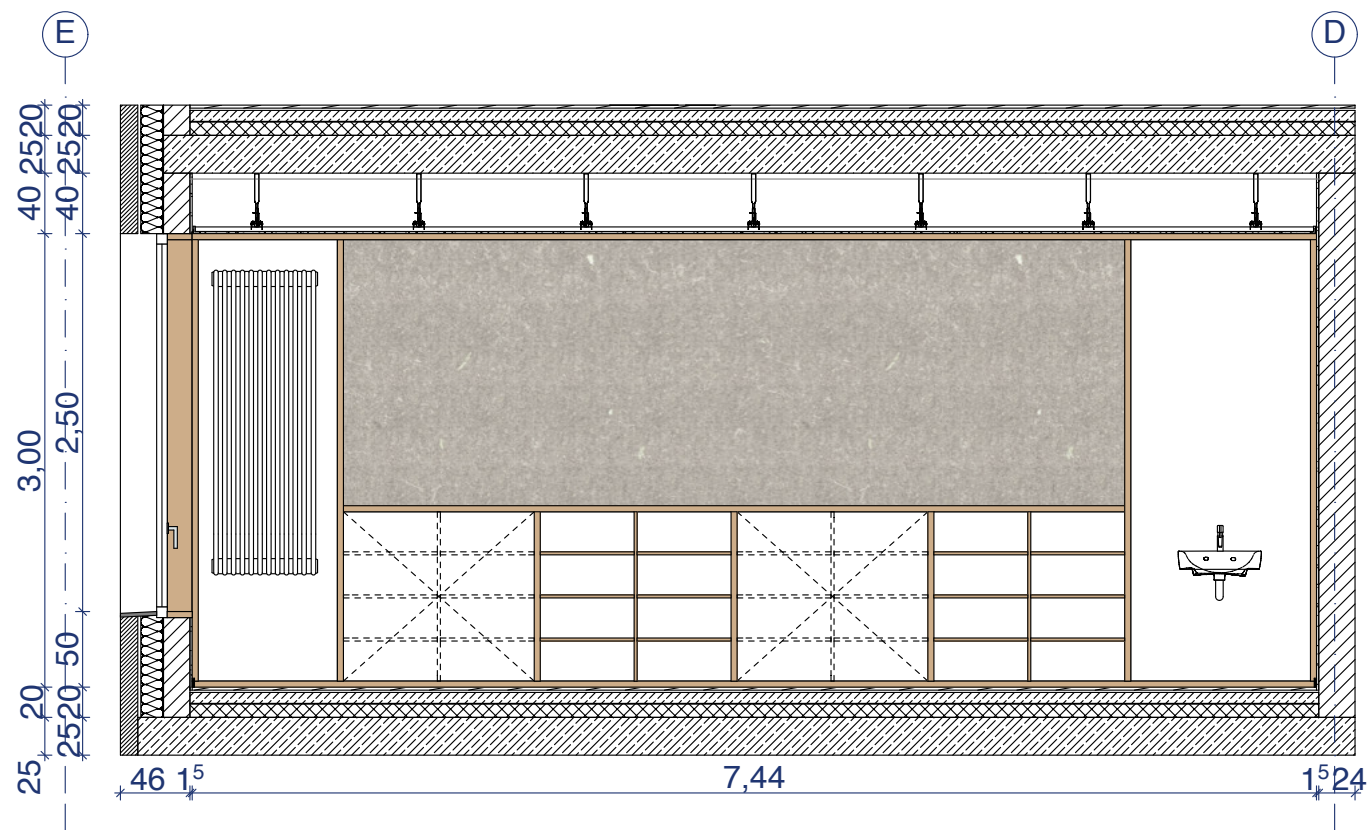


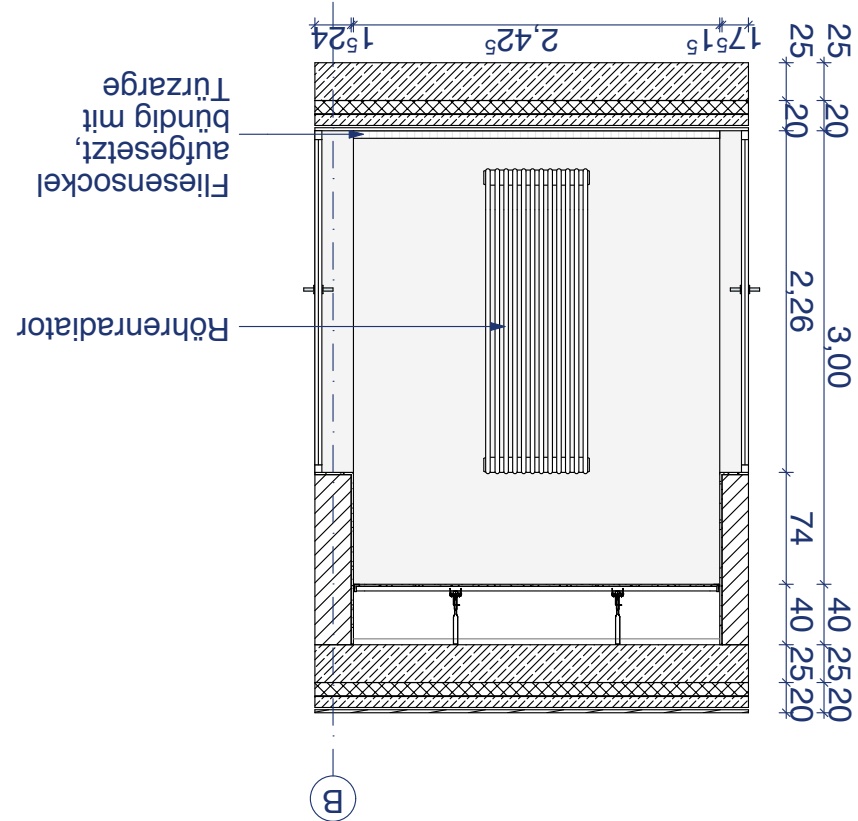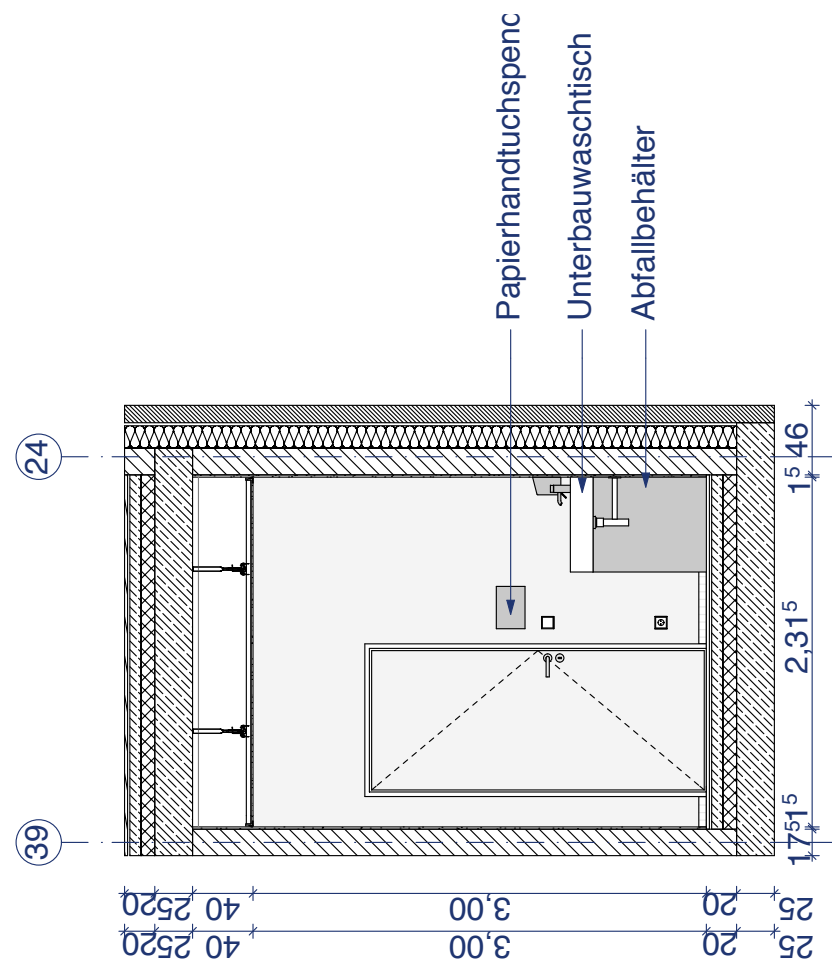






Röhrenradiator
Fliesensockel
aufgesetzt,
bündig mit
Türzarge

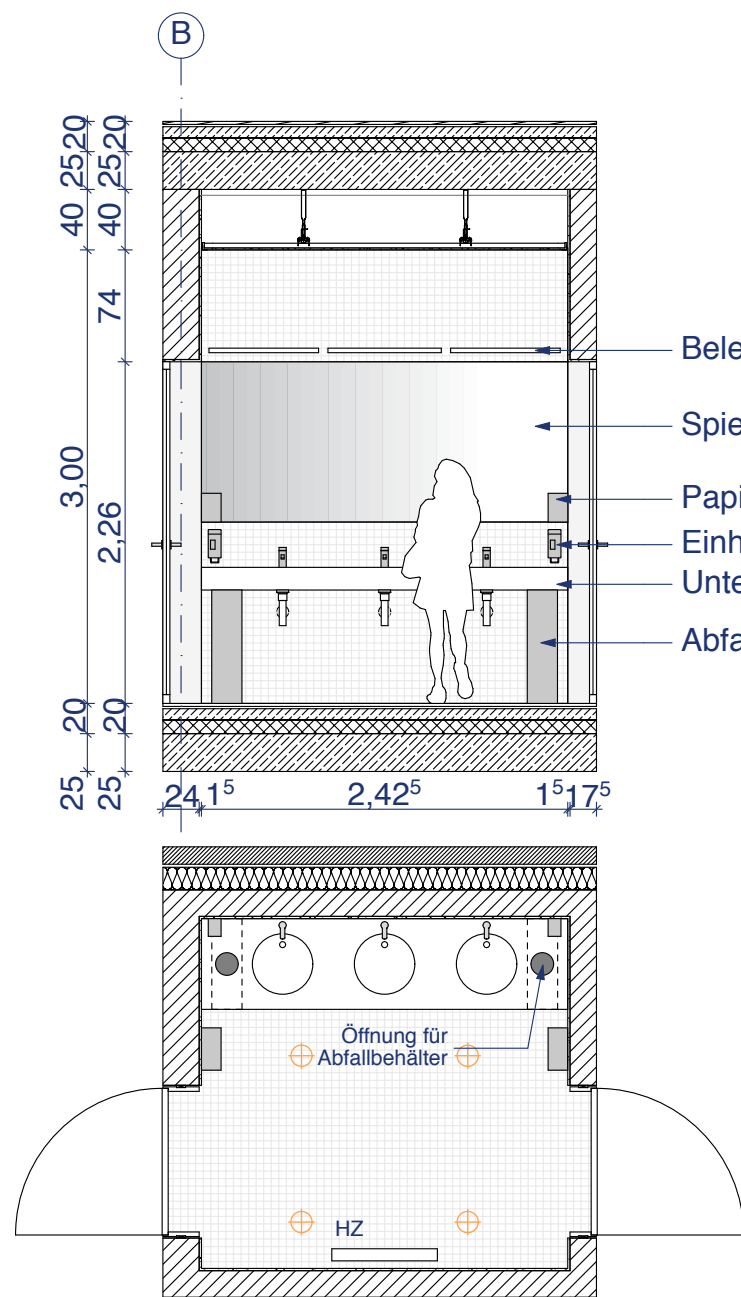

Beleuchtung
Spiegel
Papierhandtuchspender
Einhand-Seifenspender
Unterbauwaschtisch
Abfallbehälter

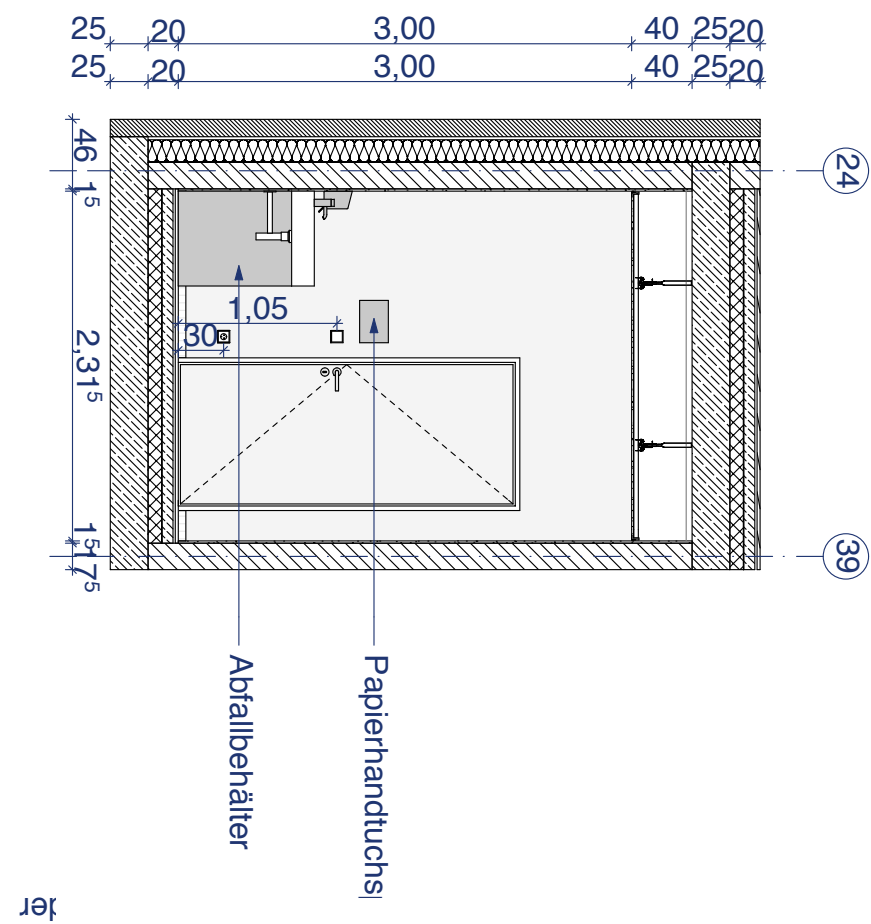

Raumabwicklung Vorraum WC 1:50

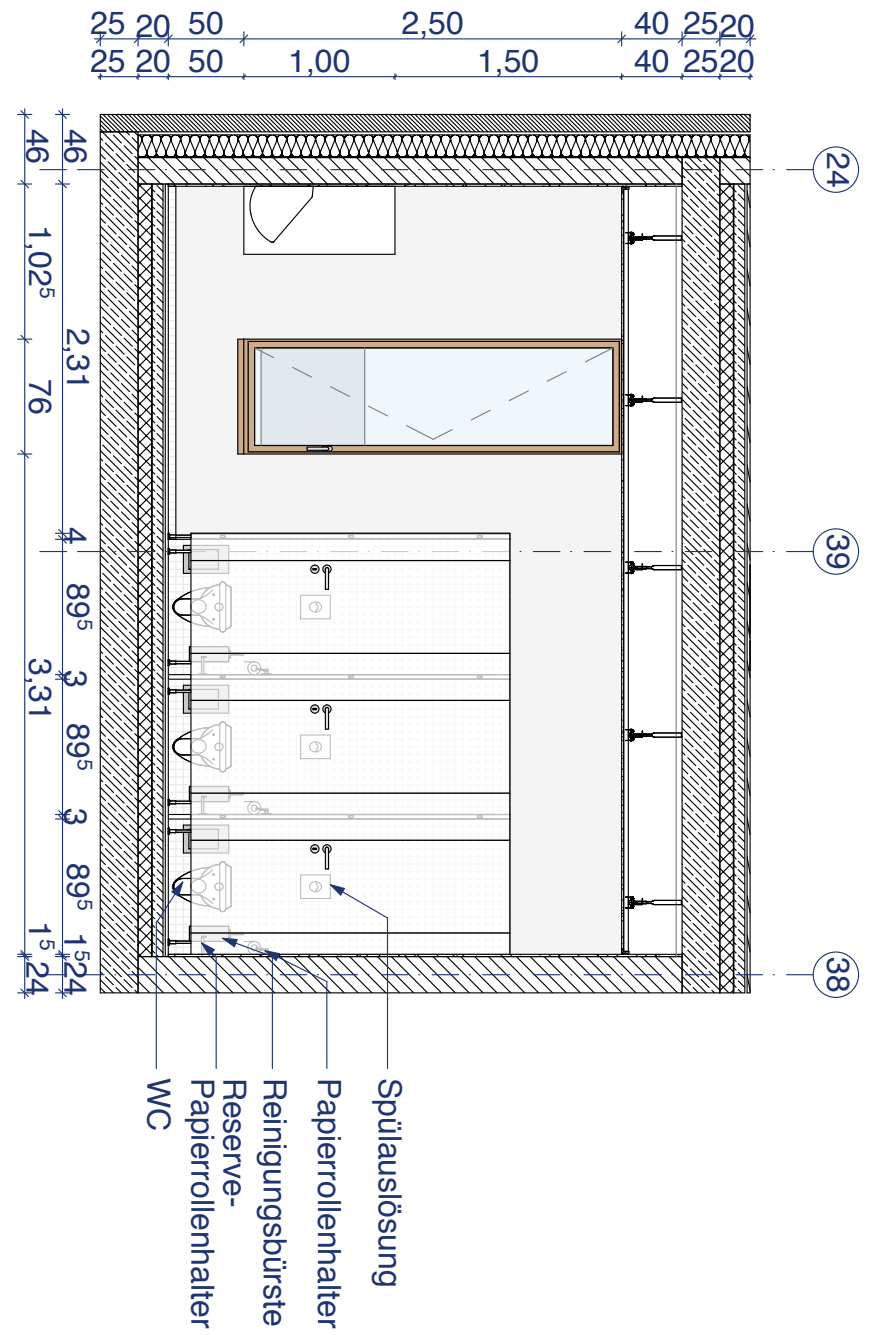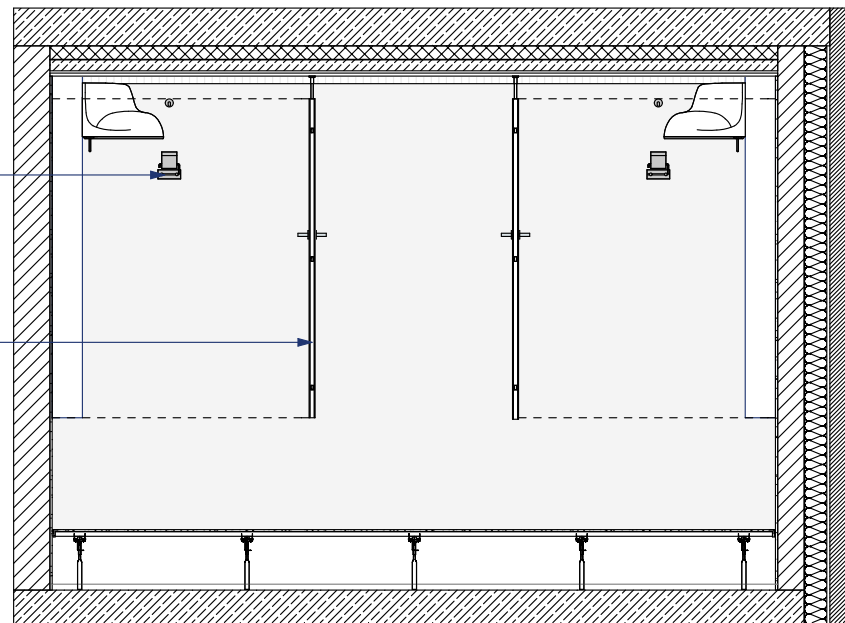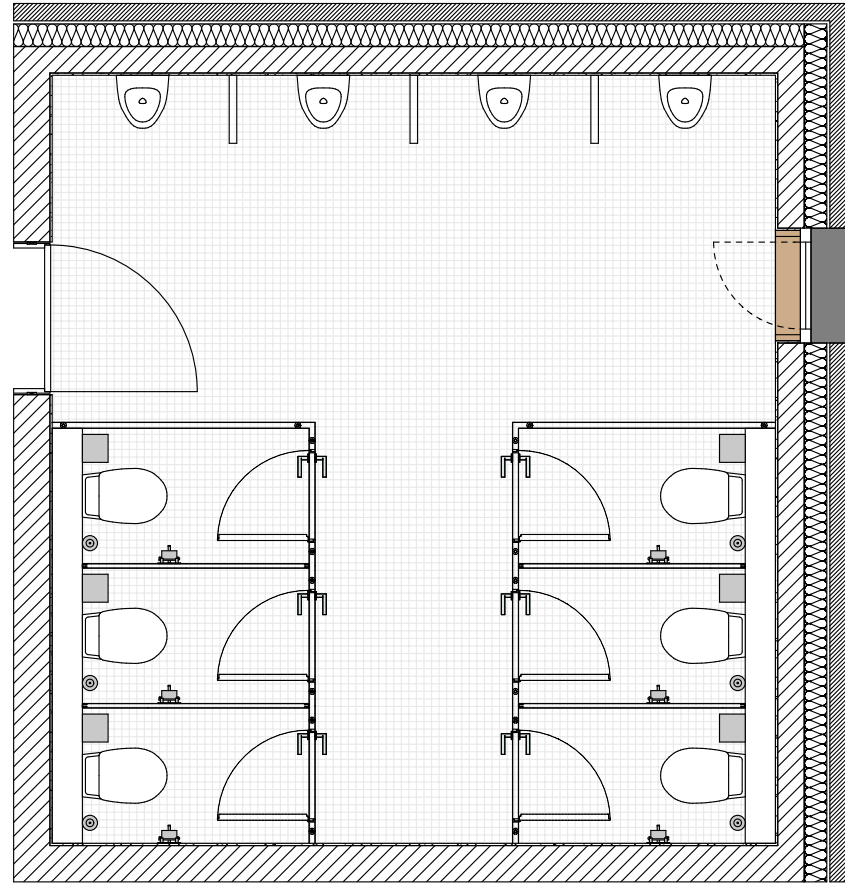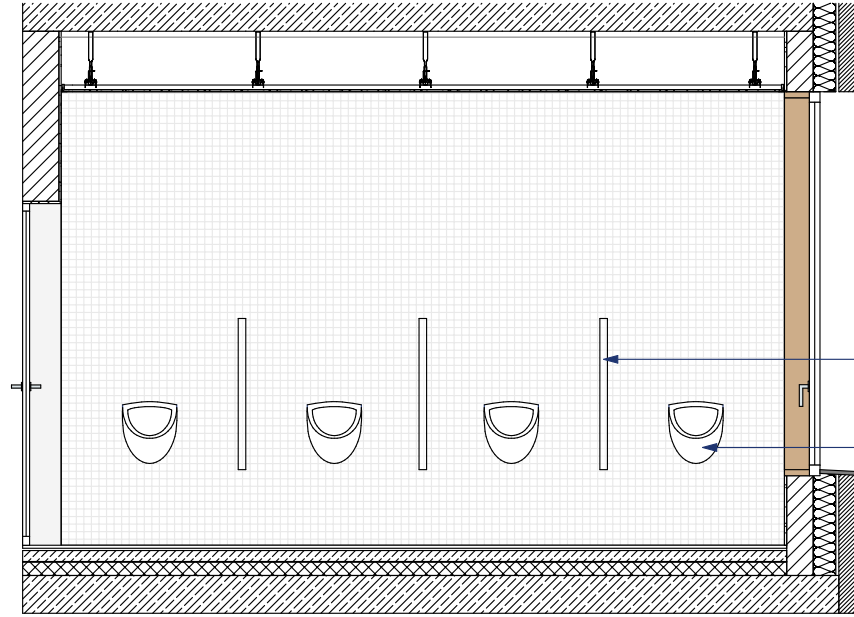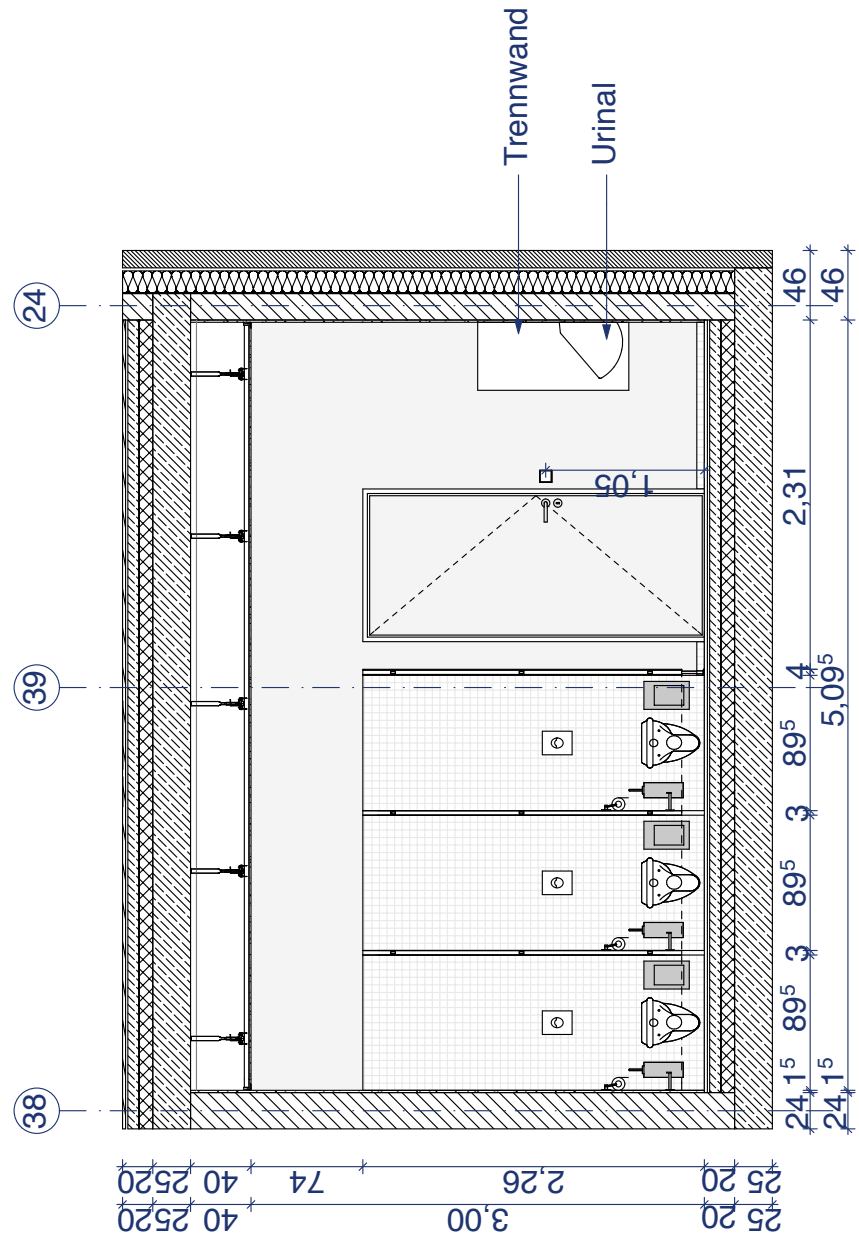

Raumabwicklung WC Jungen 1:50

