



Kreis Coesfeld
Katasteramt


Friedrich-Ebert-Straße 7
48653 Coesfeld

Anlage 4 zur Vorw. 032/2012
Auszug aus dem
Liegenschaftskataster

Flurkarte NRW 1:1000

Flurstück: 1359
Flur: 13
Gemarkung: Havixbeck
Am Habichtsbach 10, Havixbeck

Erstellt: 01.03.2012
Zeichen:

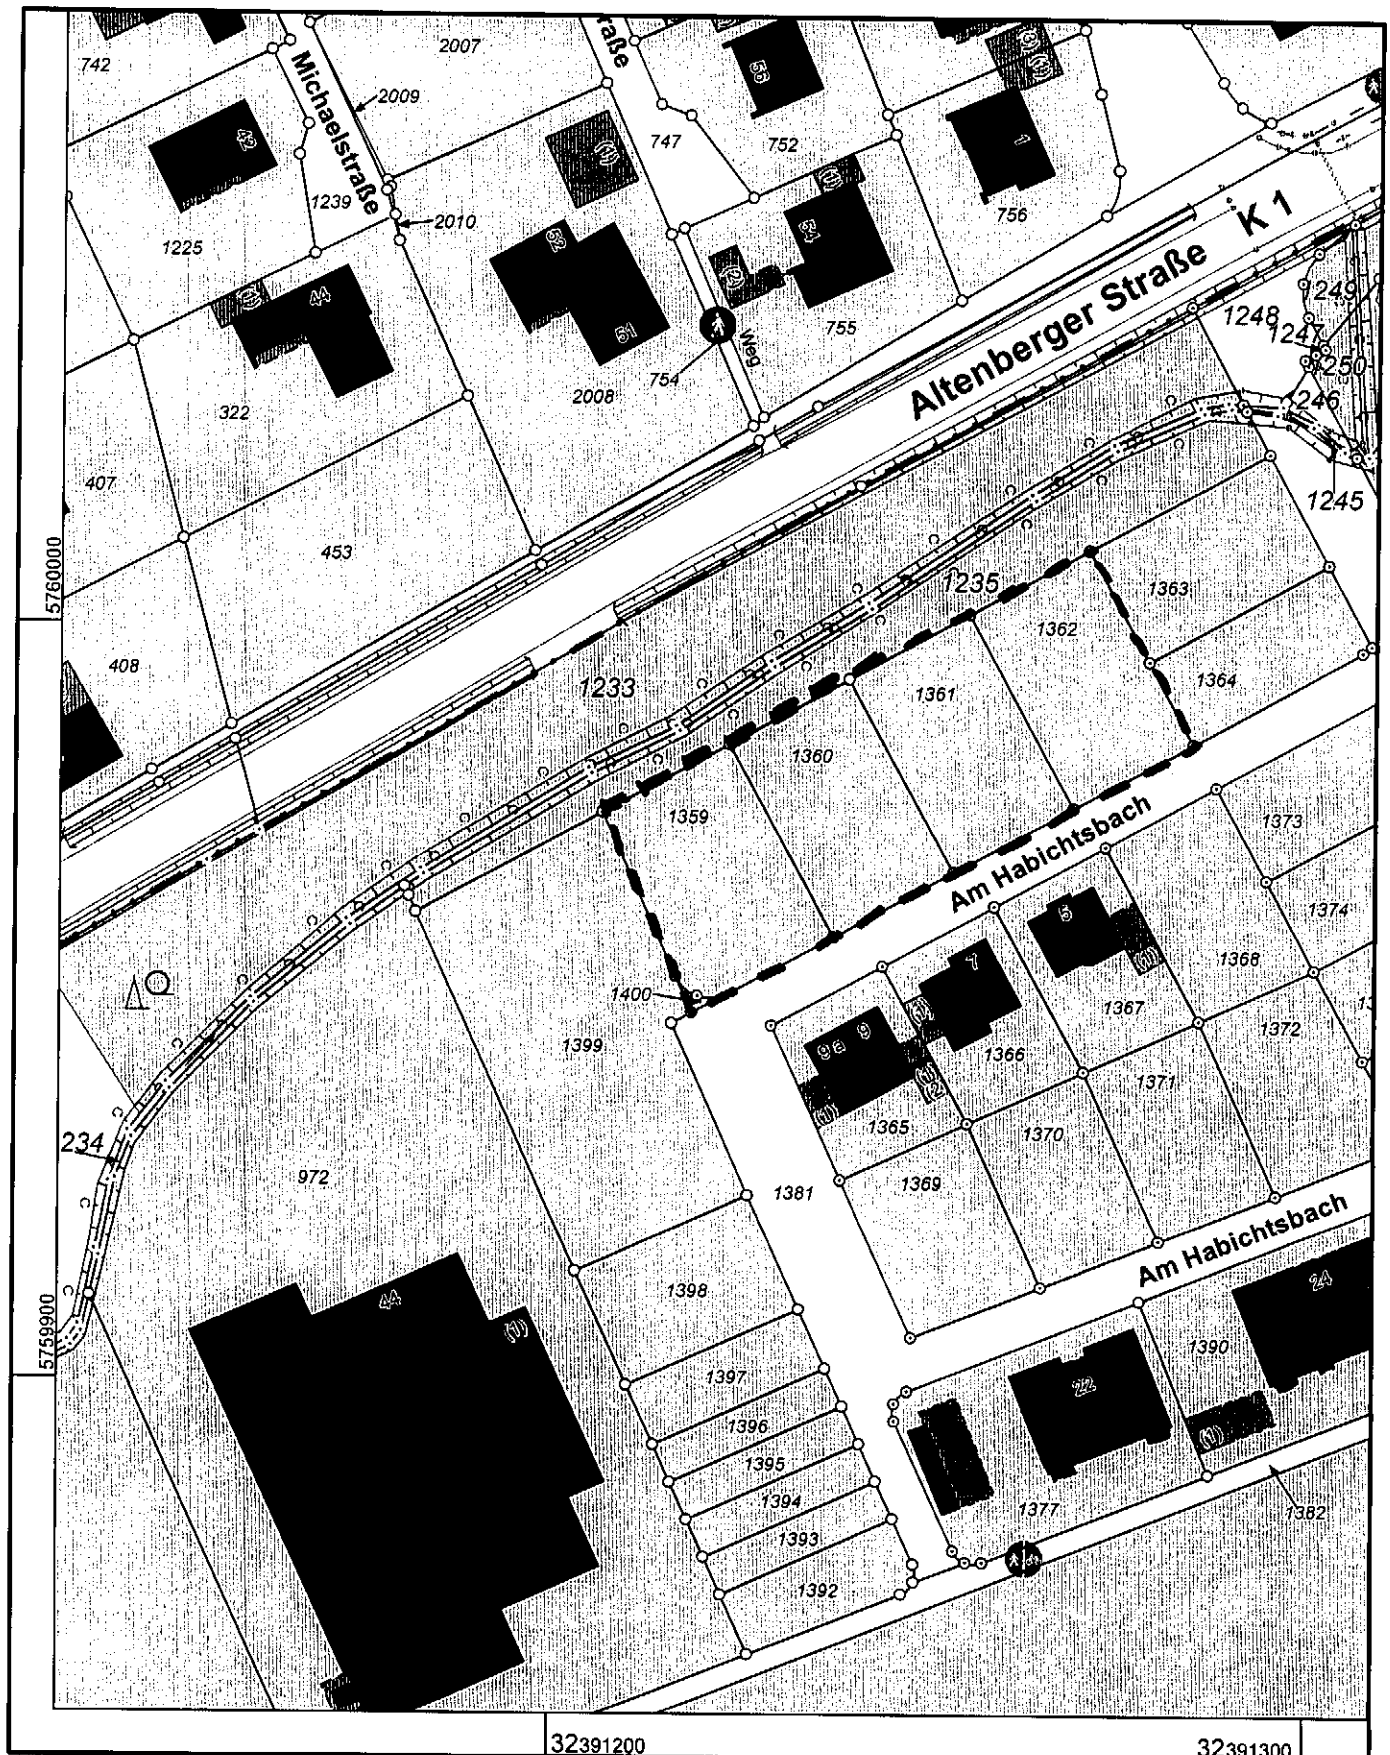

Maßstab 1 : 1000

10 20 30 40 50 Meter

© Kreis Coesfeld