



Kreis Coesfeld
Katasteramt


Friedrich-Ebert-Straße 7
48653 Coesfeld

Anlage 4 zur Verw. 034/2012
Auszug aus dem
Liegenschaftskataster

Flurkarte NRW 1:1000

Flurstück: 899
Flur: 13
Gemarkung: Havixbeck
Beekenkamp 2, Havixbeck

Erstellt: 05.03.2012
Zeichen:

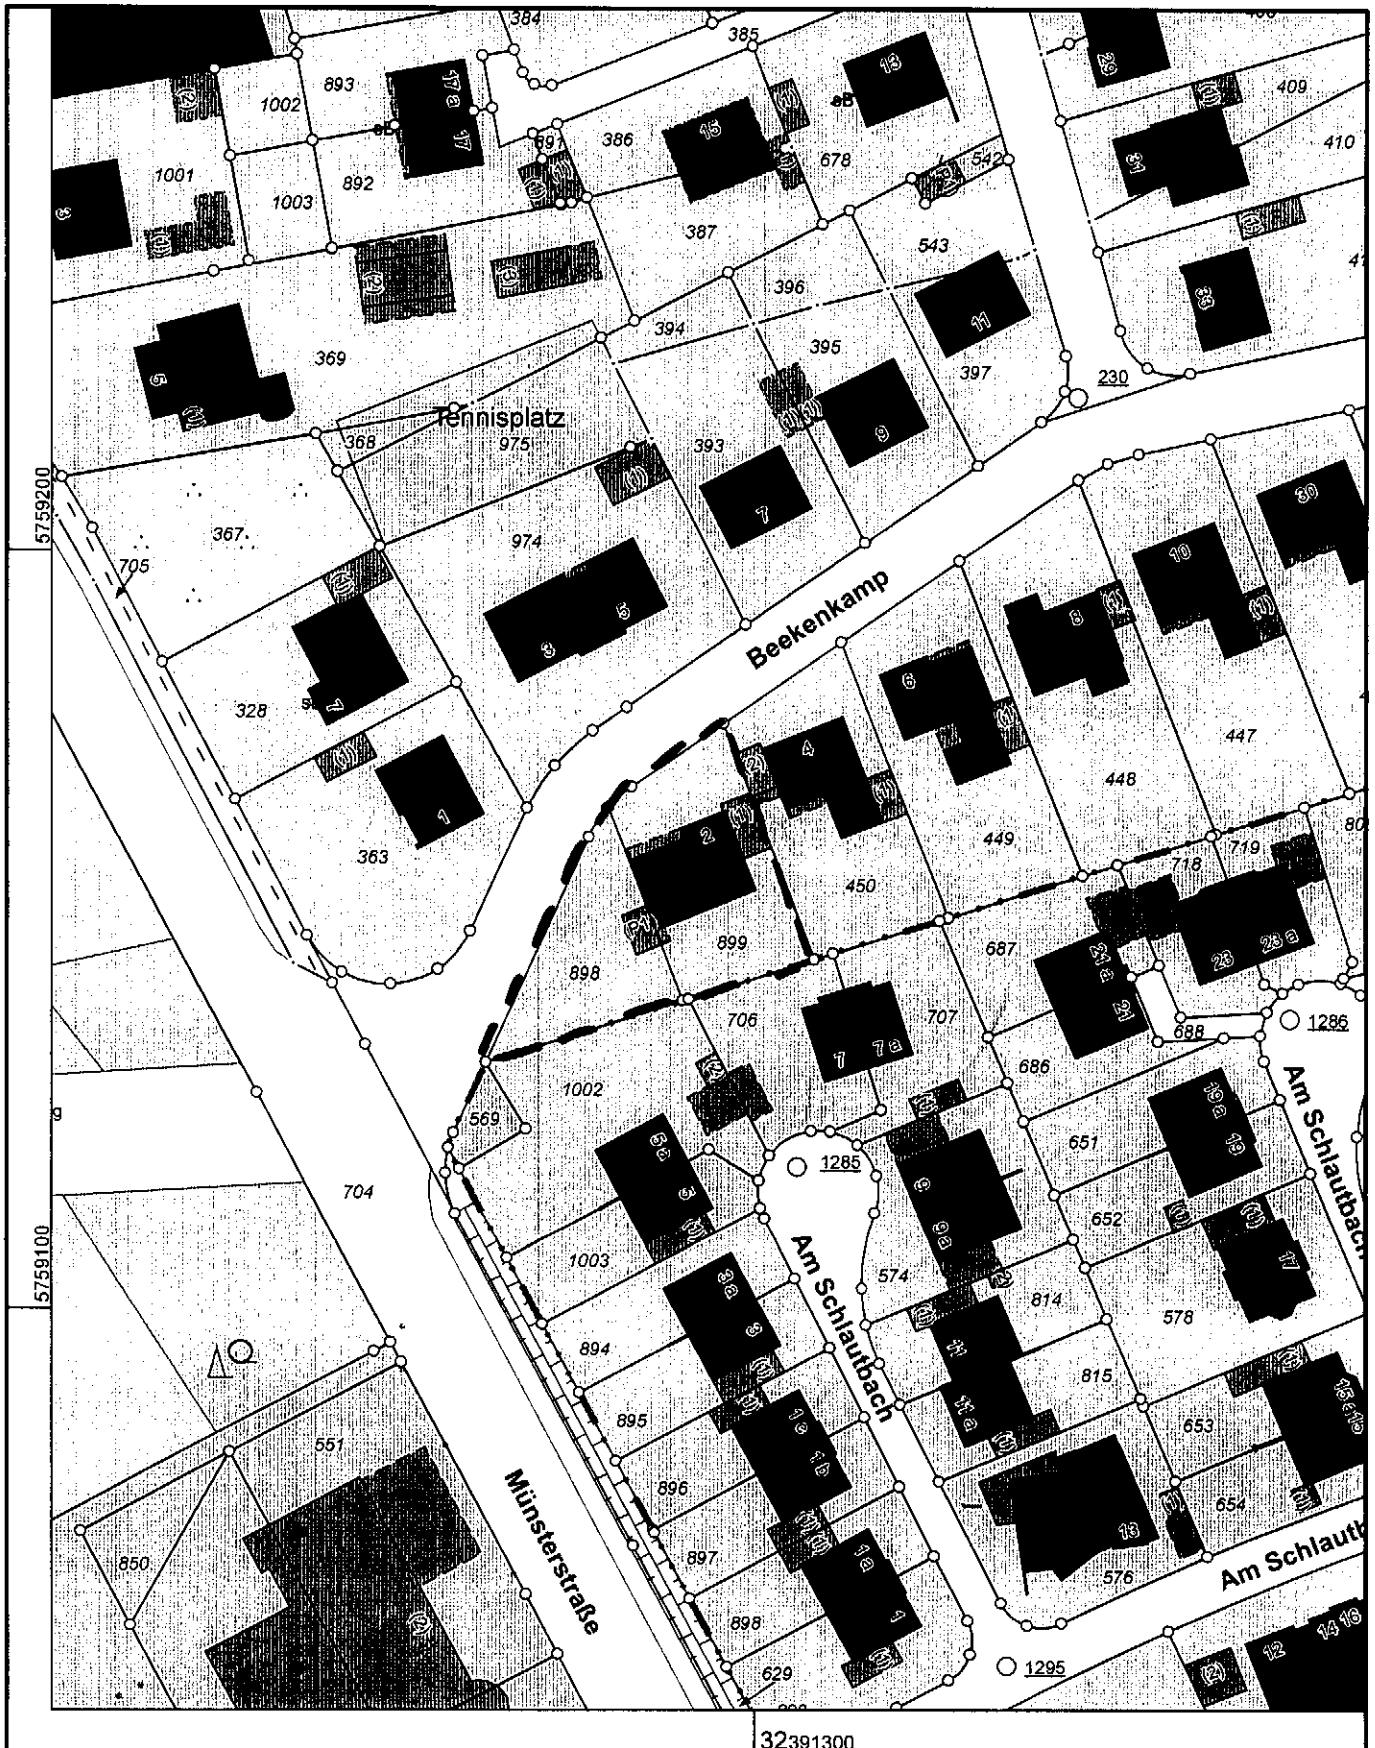

Maßstab 1 : 1000

0 10 20 30 40 50 Meter

© Kreis Coesfeld