



Kreis Coesfeld  
Katasteramt


Friedrich-Ebert-Straße 7  
48653 Coesfeld

*Anlage 3 zum Vorw. Anlage 033/2012*  
**Auszug aus dem  
Liegenschaftskataster**

Flurkarte NRW 1:1000

Flurstück: 162  
Flur: 40  
Gemarkung: Havixbeck  
Auf dem Stift 2, Havixbeck

Erstellt: 13.03.2012  
Zeichen:

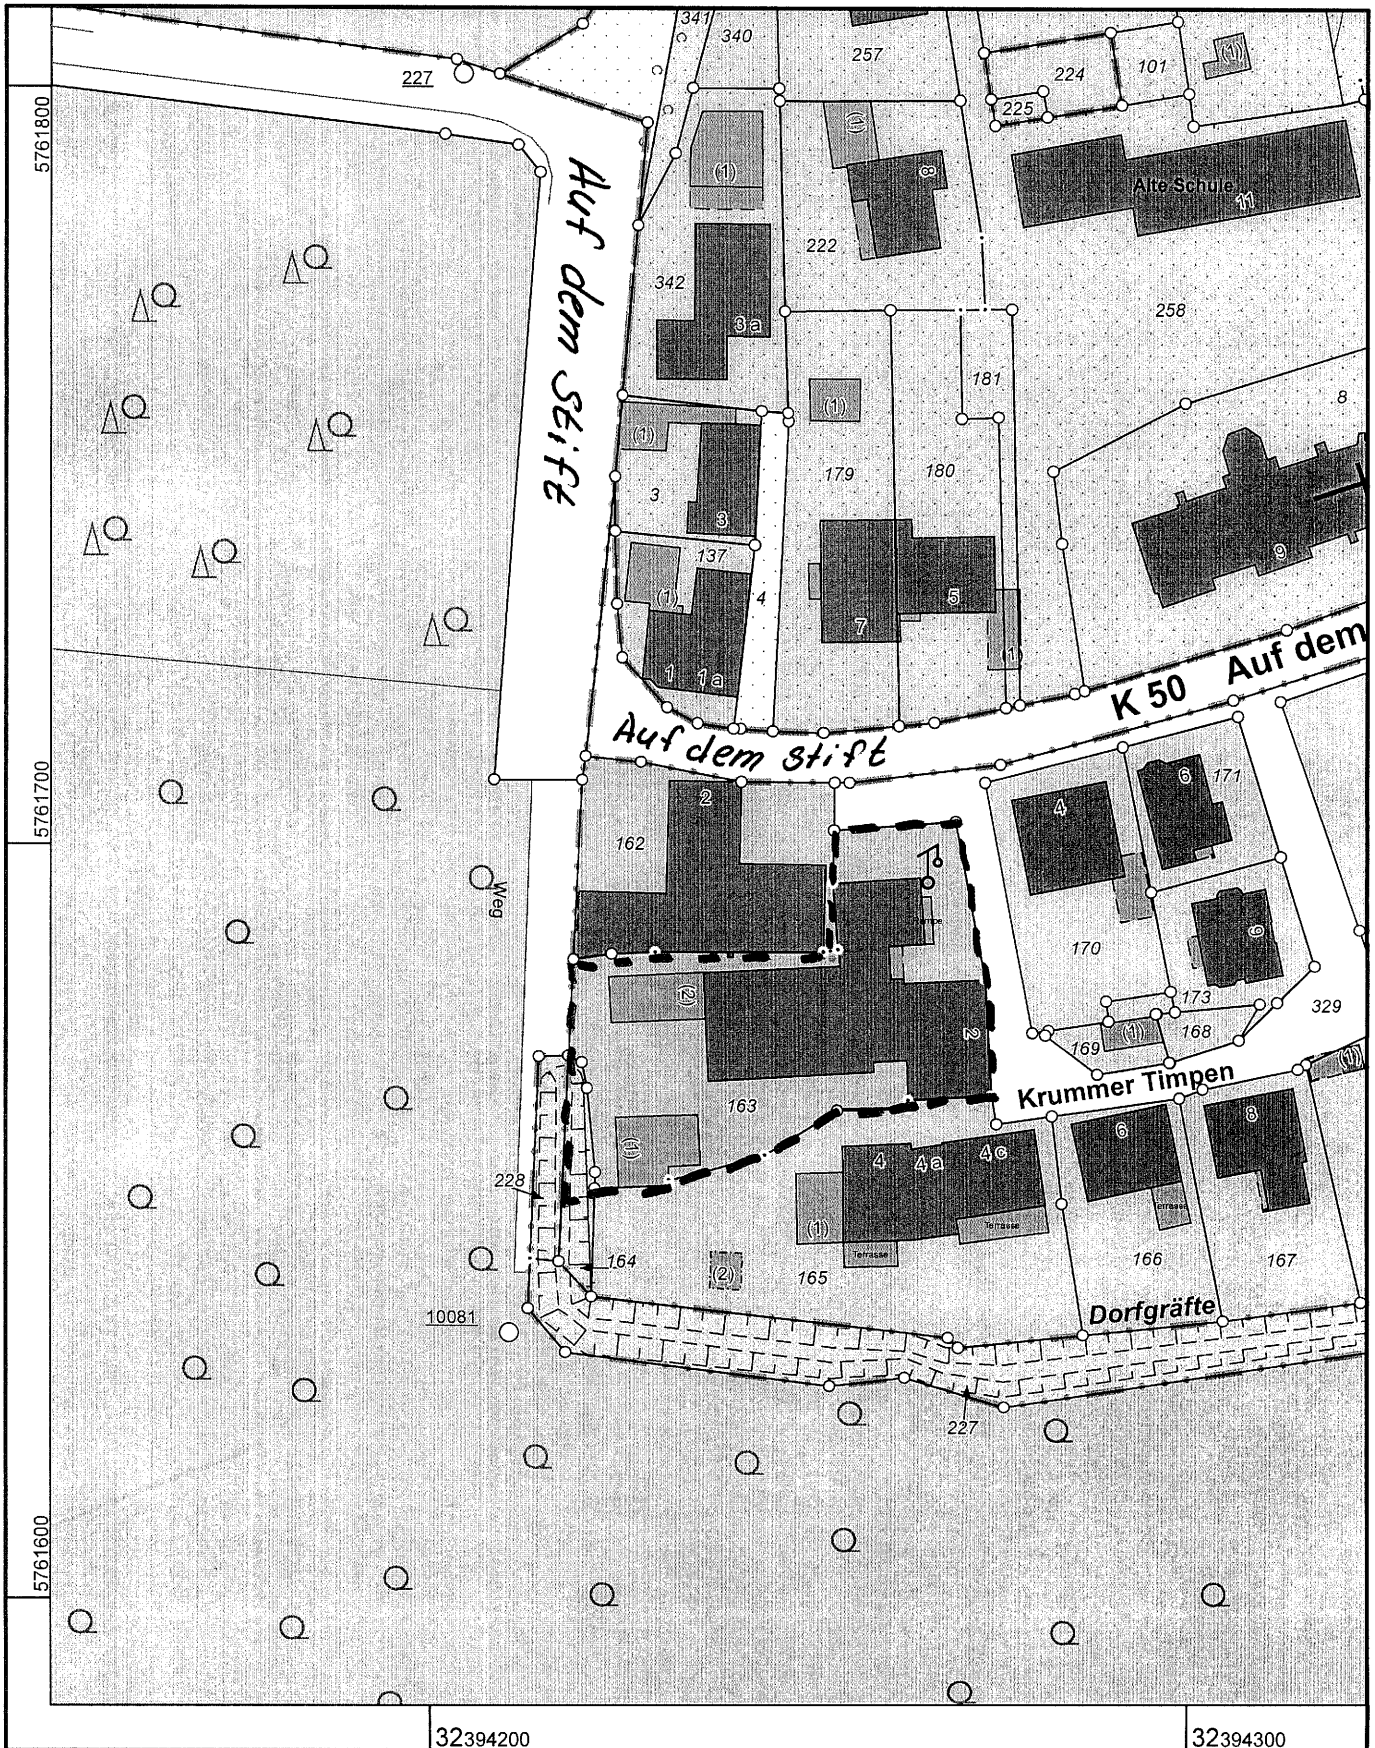

Maßstab 1 : 1000

10 20 30 40 50 Meter

© Kreis Coesfeld