
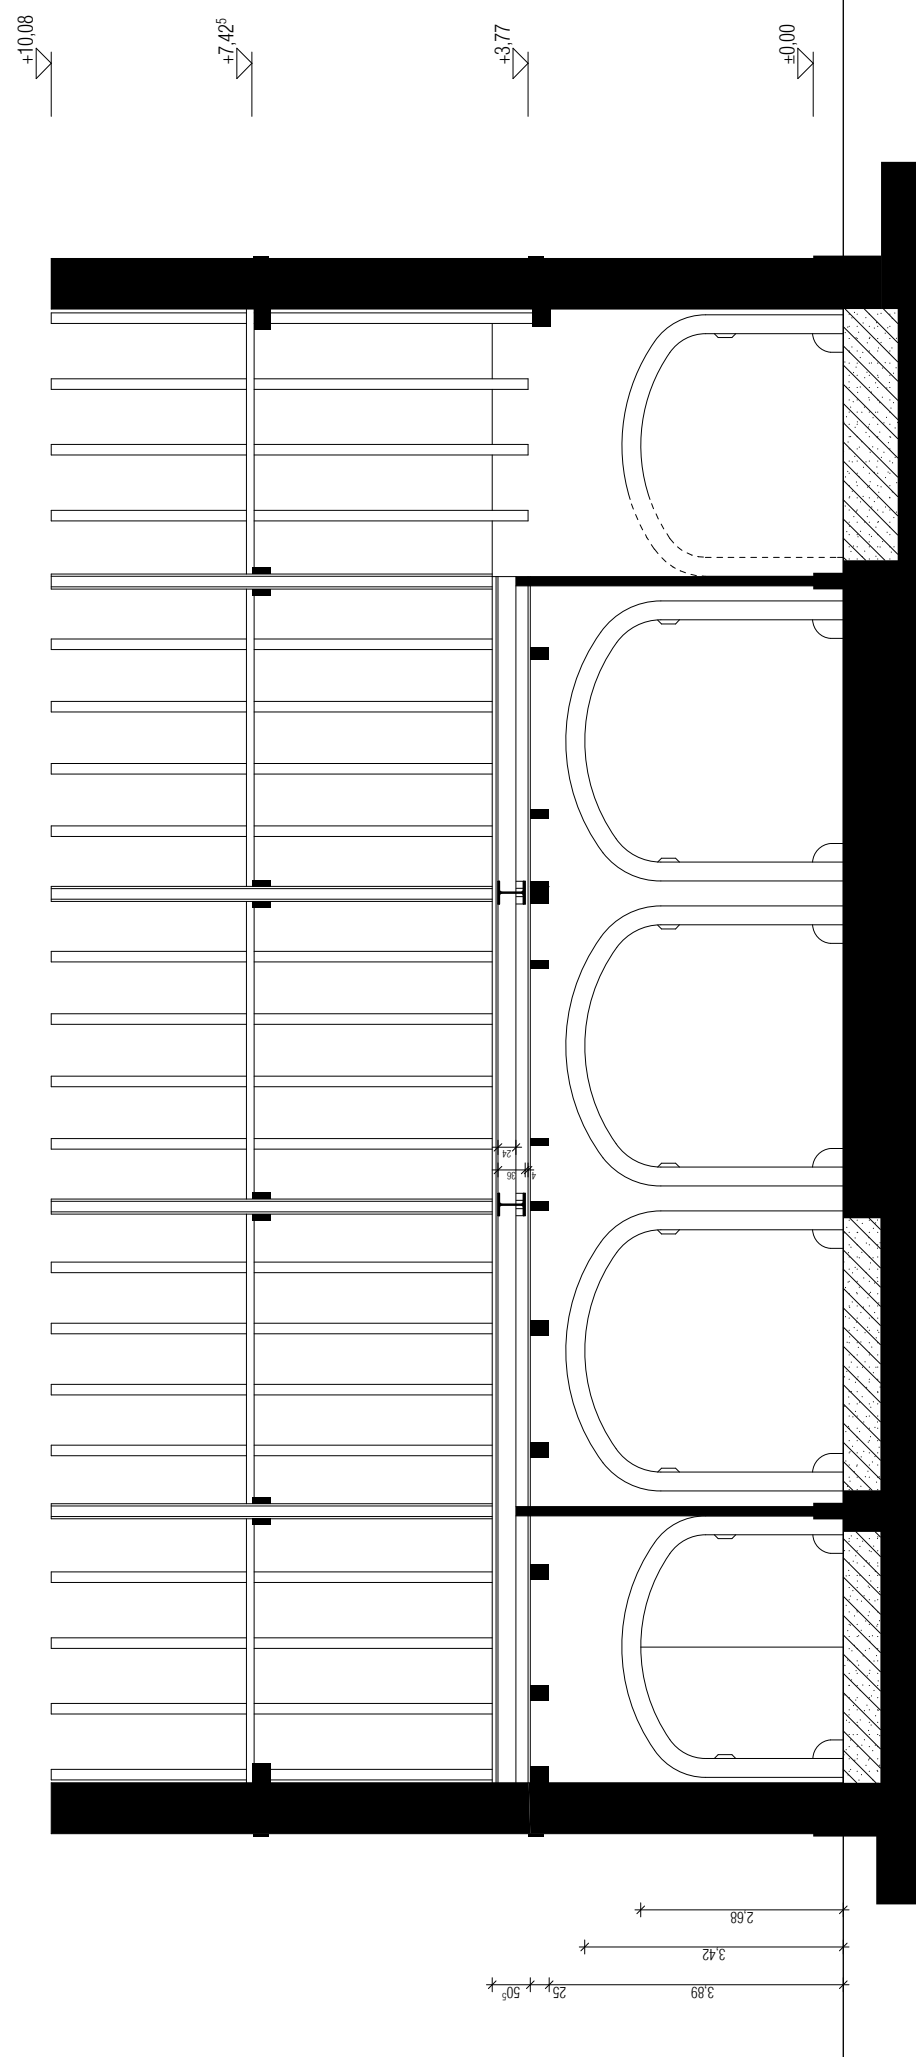
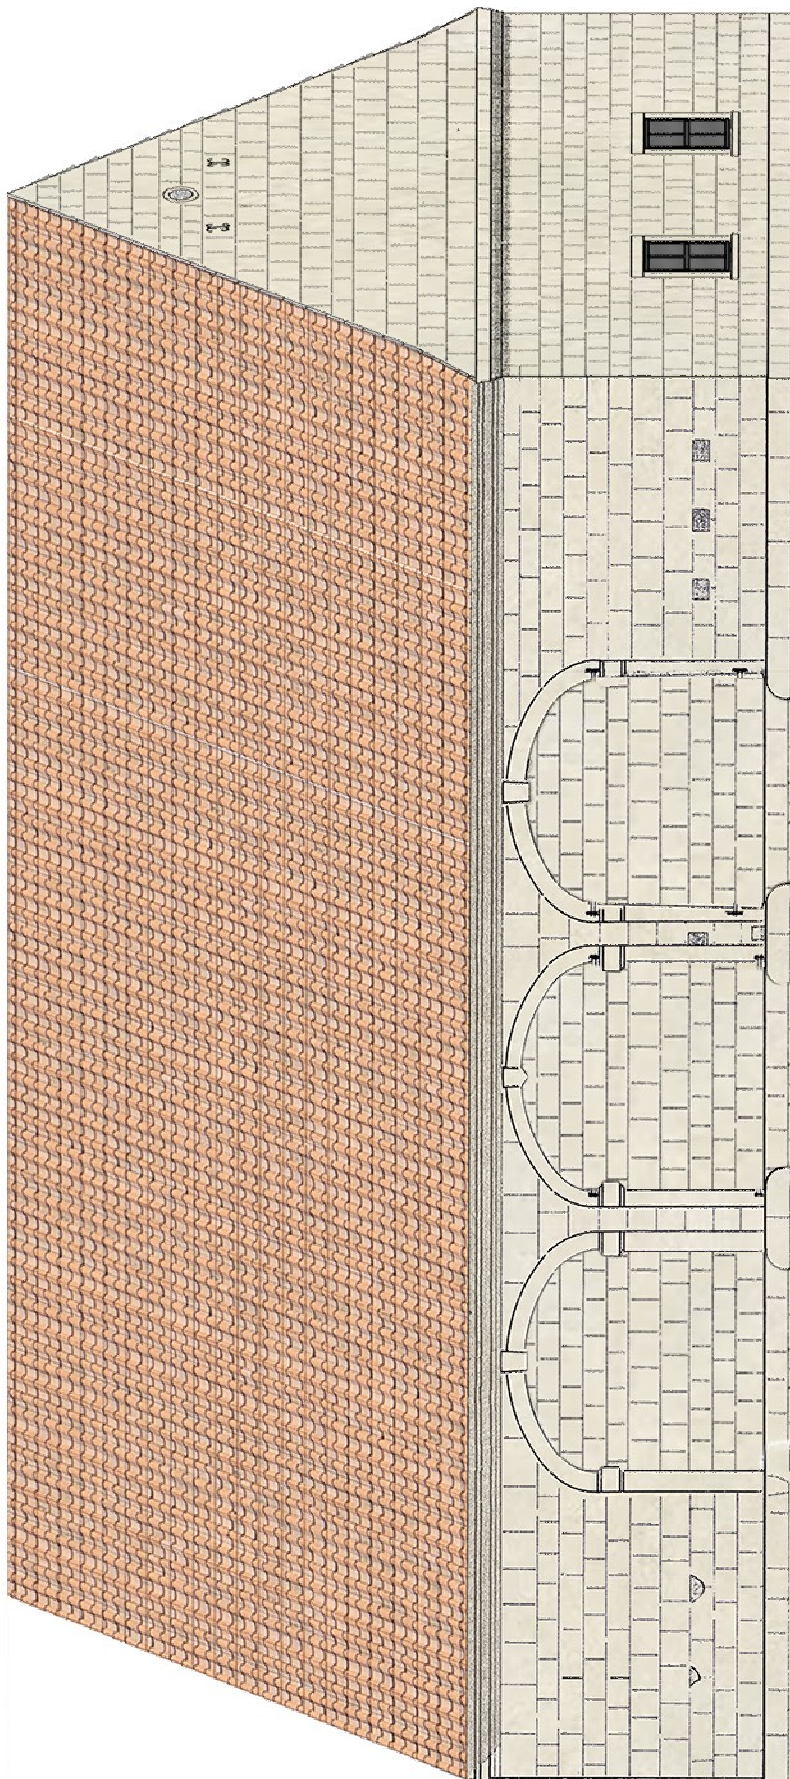
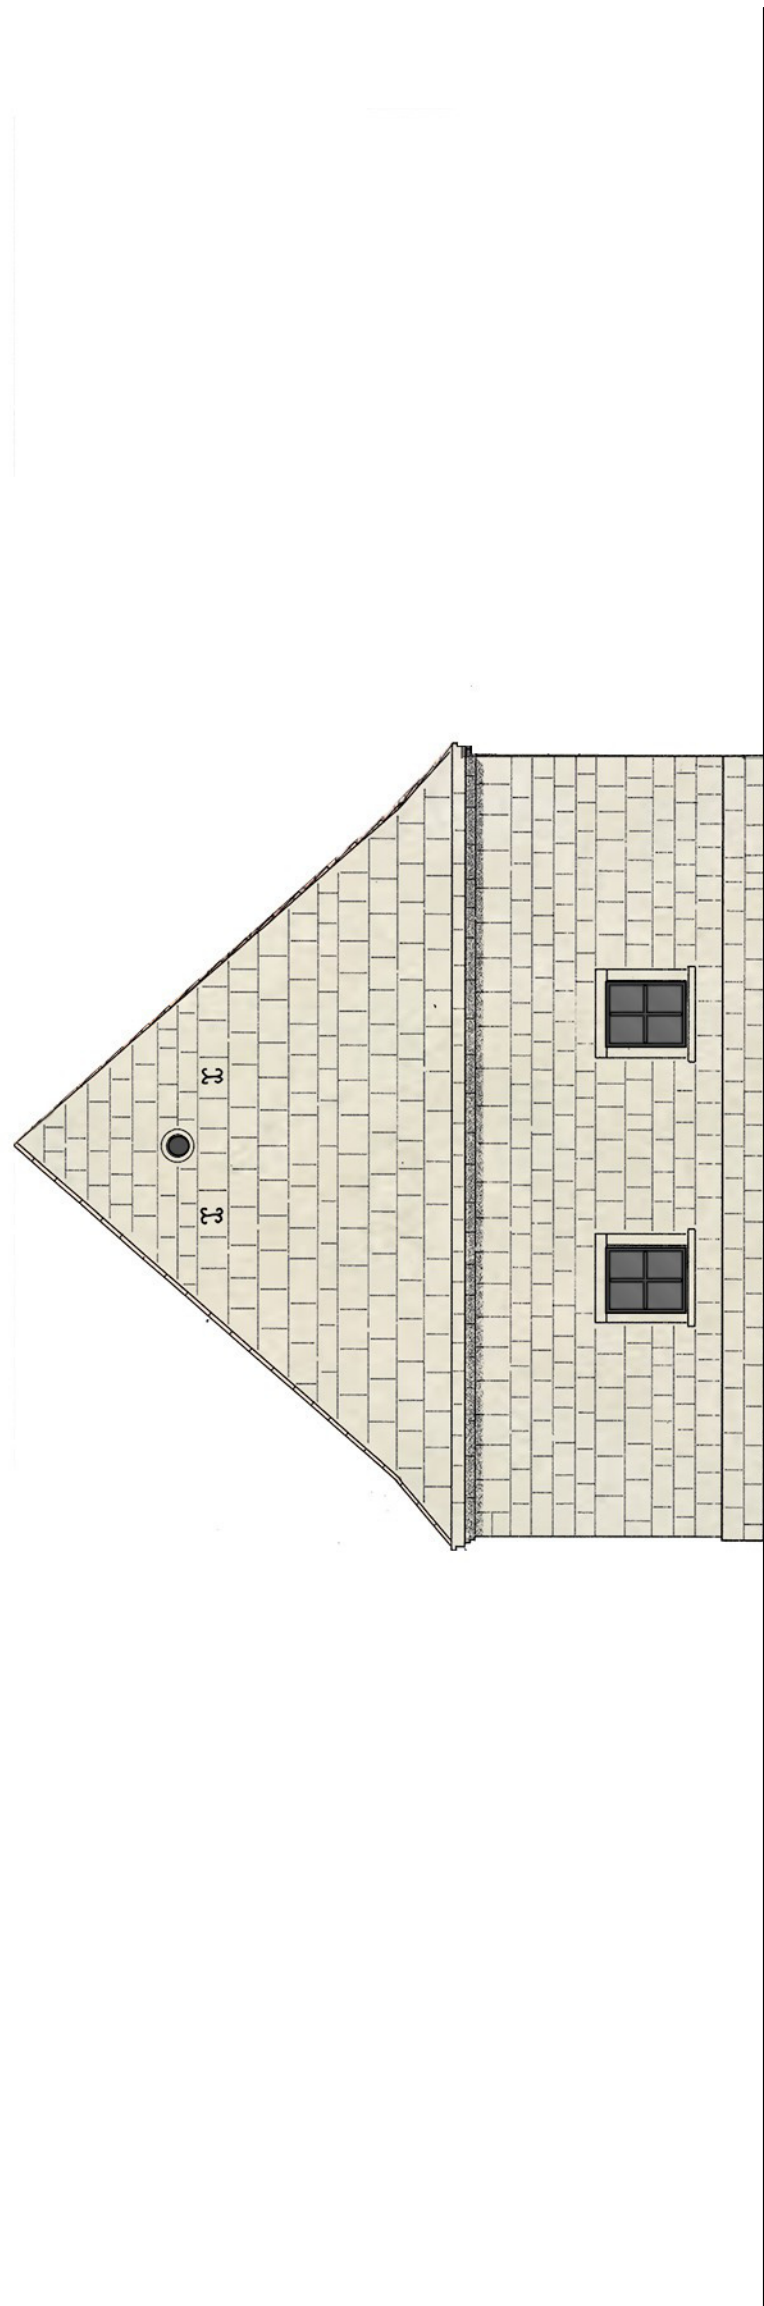
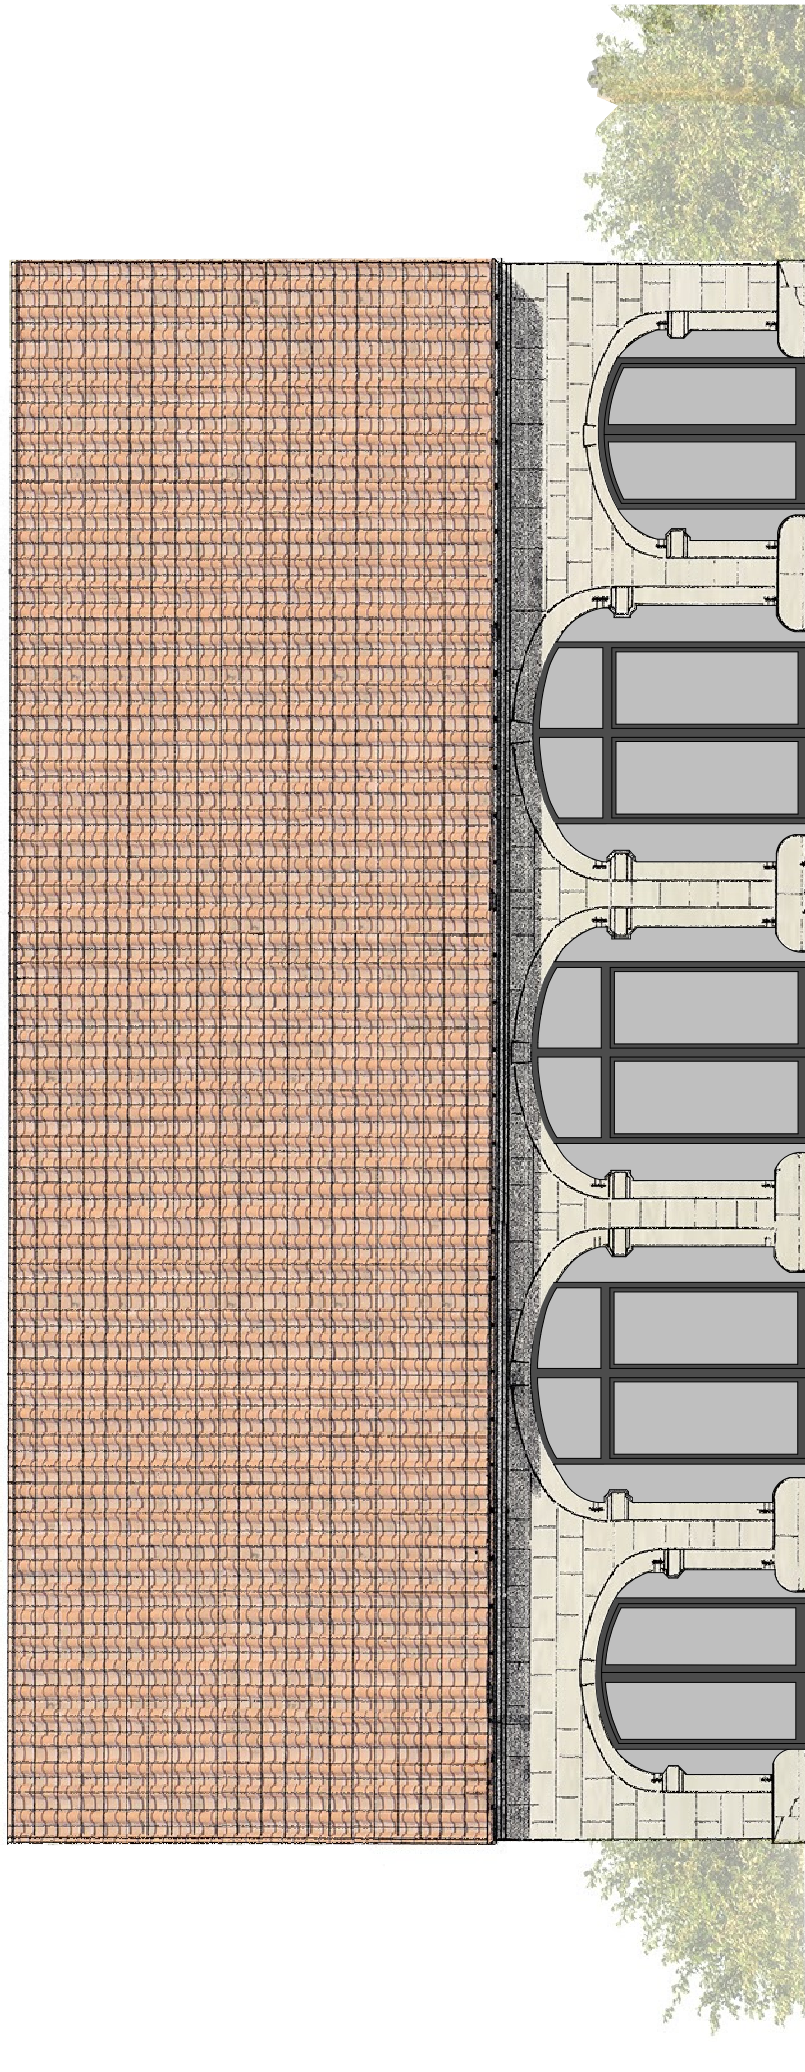


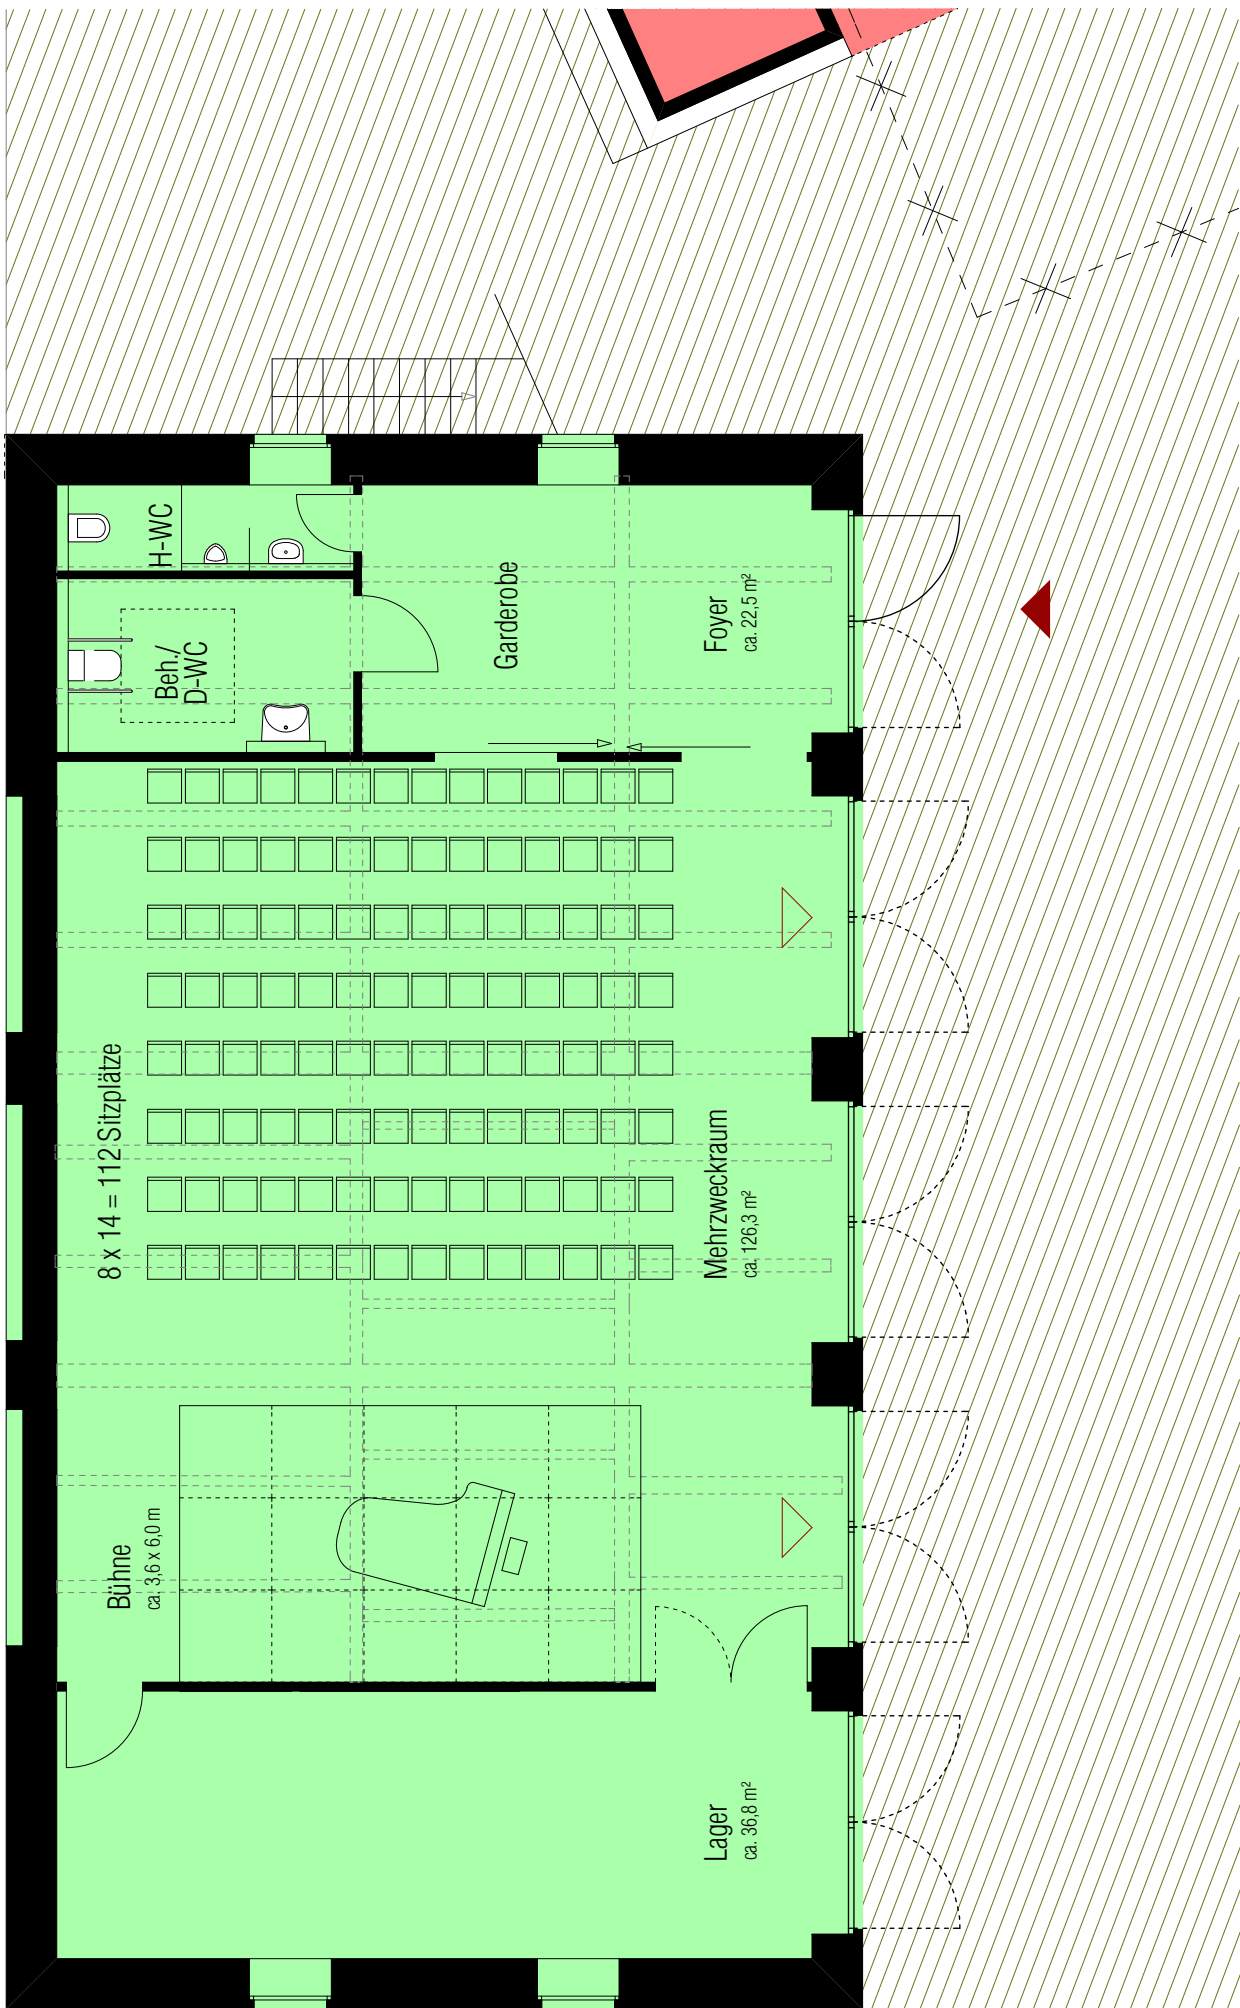

Scheune
Neubau Werkraum, Eingang, Café
Hauptgebäude
Seminarraum
Neubau Remise
Außenanlagen

SMH

Sandsteinmuseum
Havixbeck

Sandstein
Havixbeck

Projekt

Ausbau des Baumberger
Sandsteinmuseums
zum Kompetenzzentrum für
Naturstein und Baukultur
Gennerich 9
48329 Havixbeck

Bauherr

Gemeinde Havixbeck
Willi-Richter-Platz 1
48329 Havixbeck

A.K.T

Architekten Krych Tombröck

Südstraße 16
48153 Münster
Fon 0251 - 520 93 93
Fax 0251 - 520 93 93
kontakt@a-k-t-ms.de

Planning

3-A-1003-a

Scheune

Maßstab	1:100
---------	-------

Datum	19.12.2017
-------	------------

Gez kt

Größe	84,0 x 59,4 cm
-------	----------------

±0,00	= OKFF
-------	--------

Entwurf

architekt

auherr

Dat	Gez	Änderungen
-----	-----	------------

Ansicht Bestand

Schnitt Scheune

Schnitt Scheune