



PLANSTÄNDE:			
Planstand / Index	Bearbeiter	Datum	Änderungen

Alle Maße sind am Bau zu prüfen!
Maßstimmigkeiten sind sofort mit dem Architekten zu klären. Für Maßfehler haftet allein der Auftragnehmer. Maßbezüge gelten vor Einmalmaßen.
Bei der Bauausführung sind die Planungen der Sonderfachleute zu beachten. Firmendetails und -ausführungszeichnungen gelten nur mit dem Freigabevermerk des Architekten.
Widersprüchliche Angaben in den Architektenplänen und den Ausführungsplänen der Fachplaner sind unverzüglich und vor Ausführung schriftlich anzukündigen.
Alle Höhenangaben sind auf OKFF bezogen, sofern nicht anders vermerkt.
Sämtliche Zeichnungen basieren auf den uns übergebenen Bestandsplänen, sowie Vermessungsdaten. Abweichungen zur tatsächlichen Bausubstanz bleiben vorbehalten.

Projektkurztitel:
AFG

Plannummer:
A 100

Index:

Zeichnung:
Lageplan

Datum:
11.03.2020

Planstatus:
Vorabzug

Planungsstand:
Ausführungsplanung

Maßstab:
KS

Projekt:
Erweiterung der Anne-Frank-Gesamtschule Havixbeck
Schulstraße 5 48329 Havixbeck

Bauherr:
Gemeinde Havixbeck
Wilh.-Richter-Platz 1 48329 Havixbeck

Architekt:
Peter Bastian ArchitektenBDA
Hafenweg 24 48155 Münster Tel.: 0251 60 92 27-10 Fax: 0251 60 92 27-11

Legende:
■ Neubau
■ Bestand
■ Abriss


±0,00 = 85,47 m ü. NN

Übersicht:

Peter Bastian Architekten BDA

Bemerkung: Der angegebene Maßstab gilt nur bei Ausgabe in Original Blattgröße 1


1.000 x 0.841 m

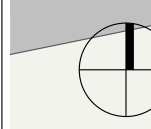[illegible]

Bemerkung: Der angegebene Maßstab gilt nur bei Ausgabe in Original-Blattgröße !

Bemerkung: Der angegebene Maßstab gilt nur bei Ausgabe in Original Blattgröße ! 1,000 x 0,8

Bemerkung: Der angegebene Maßstab gilt nur bei Ausgabe in Original Blattgröße ! 1,000 x 0,800

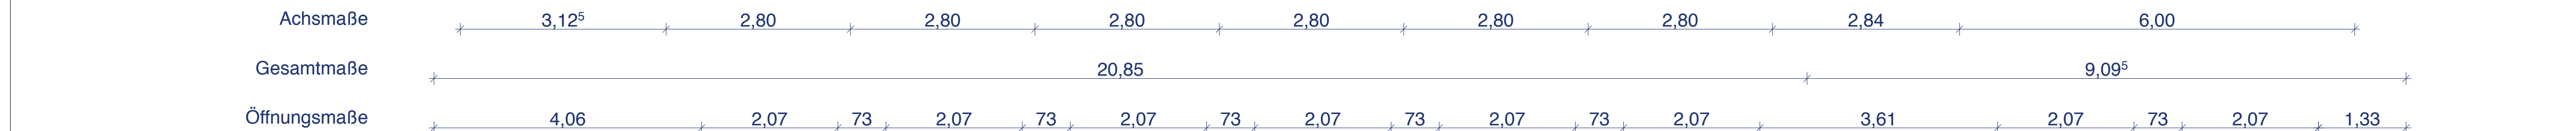

Alle Maße sind am Bau zu prüfen!
Maßstimmigkeiten sind sofort mit dem Architekten zu klären. Für Maßfehler hatet allein der Auftragnehmer. Maßbezüge gelten vor Einzeimäßen.
Bei der Bauausführung sind die Planungen der Sonderfachleute zu beachten. Firmendetails und -ausführungszeichnungen gelten nur mit dem Freigabevermerk.
Widersprüchliche Angaben in den Architektenplänen und den Ausführungsplänen der Fachplanung sind unverzüglich und vor Ausführung schriftlich anzukündigen.
Alle Höhenangaben sind auf OKKF bezogen, sofern nicht anders vermerkt.
Sämtliche Zeichnungen basieren auf den uns übergebenen Bestandsplänen, sowie Vermesserdaten. Abweichungen zur tatsächlichen Bausubstanz bleiben vorbehalten.

Projekt:
Erweiterung der Anne-Frank-Gesamtschule Havixbeck
Schulstraße 5 48329 Havixbeck

Bauherr:
Gemeinde Havixbeck
Willi-Richter-Platz 1 48329 Havixbeck


Architekt:
Peter Bastian Architekten BDA
Hafenweg 24 48155 Münster Tel: 0251 60 92 27-10 Fax: 0251 60 92 27-11

Unterschrift Bauherr

Unterschrift Architekt

Übersicht:


Bemerkung: Der angegebene Maßstab gilt nur bei Ausgabe in Original Blattgröße ! 1,000 x 0,750

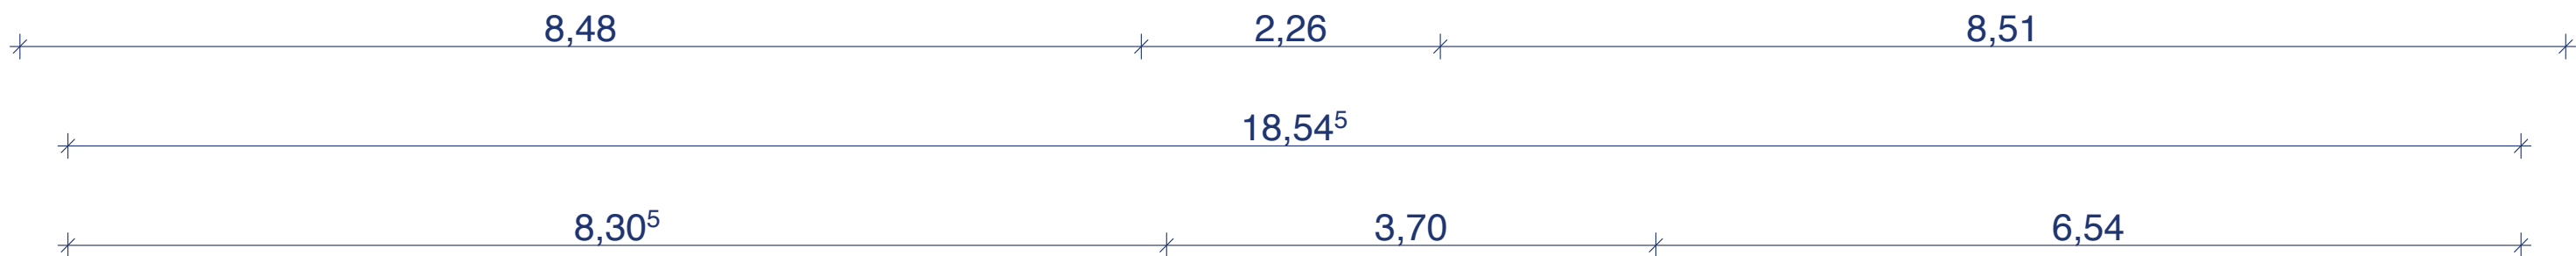


Alle Maße sind ein Bau zu prüfen!
Maßnahmenleistungen sind sofort mit dem Architekten zu klären. Für Maßhalter hat allein der Auftragnehmer. Maßbezüge gelten vor Einzelmaßen.
Bei der Bauausführung sind die Planungen der Sonderfachleute zu beachten. Firmenelemente und -ausführungszeichnungen gelten nur mit dem Freigabevermerk des Architekten.
Widersprüchliche Angaben in den Architektenplänen und den Ausführungsplänen der Fachplaner sind unverzüglich und vor Ausführung schriftlich anzukündigen.
Alle Höhenangaben sind auf OKKF bezogen, sofern nicht anders vermerkt.
Sämtliche Zeichnungen basieren auf den uns übergebenen Bestandsplänen, sowie Vermessungsdaten. Abweichungen zur tatsächlichen Baubestand bleiben vorbehalten.

Übersicht:



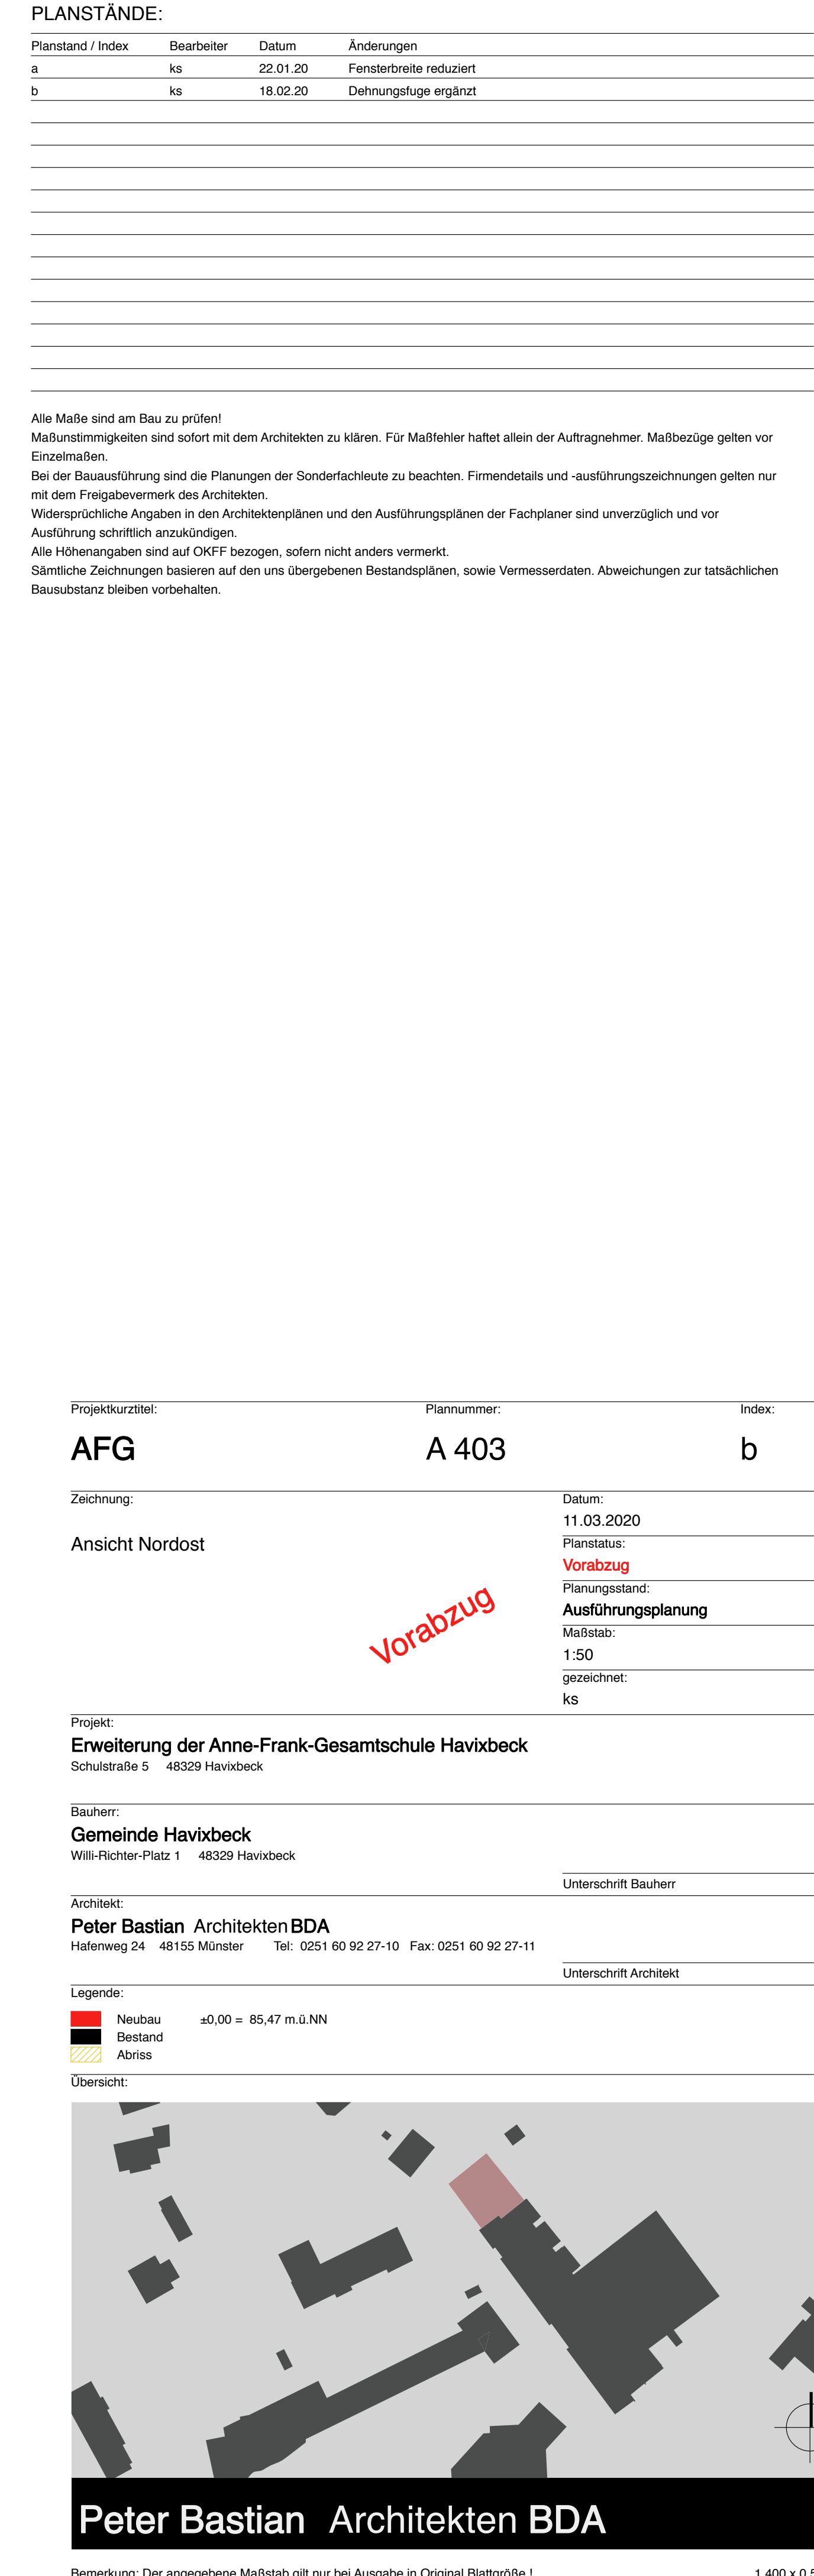

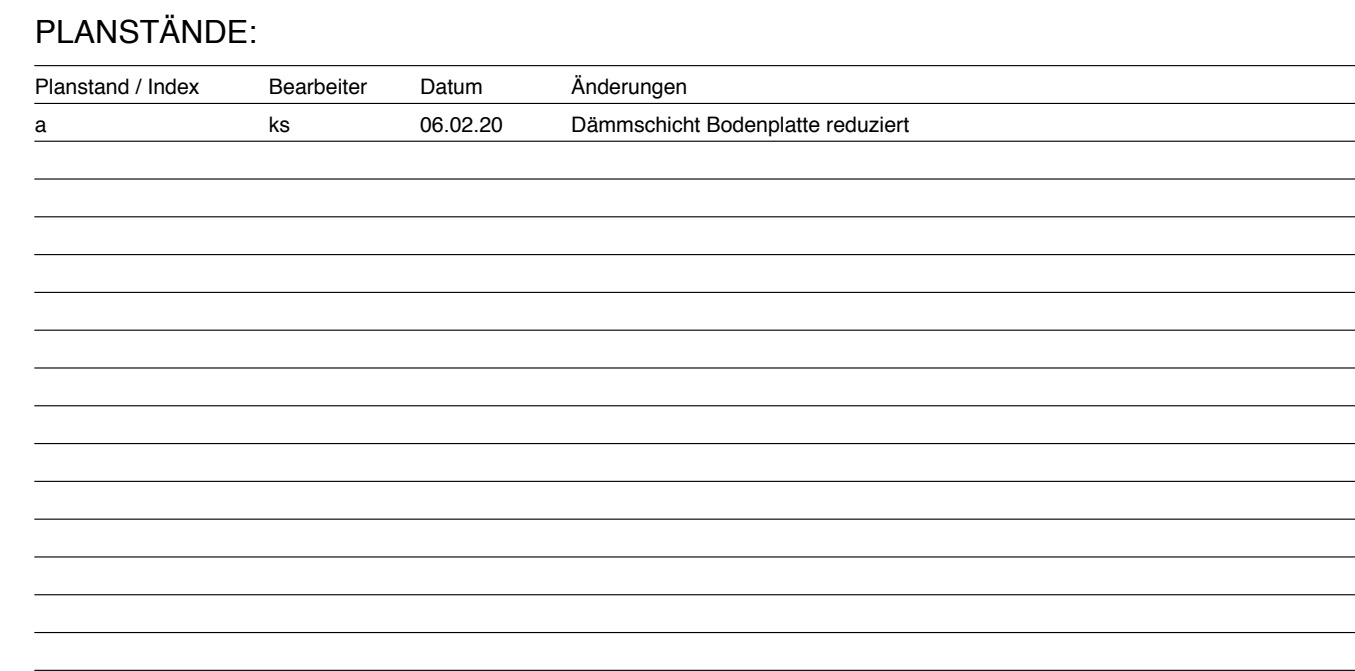

Projektkurztitel:	Plannummer:	Index:
AFG	A 501	a


Projekt:
Erweiterung der Anne-Frank-Gesamtschule Havixbeck
Schulstraße 5 48329 Havixbeck

Architekt:
Peter Bastian Architekten BDA
Hafenweg 24 48155 Münster Tel: 0251 60 92 27-10 Fax: 0251 60 92 27-11

Übersicht:

Peter Bastian Architekten BDA


Bemerkung: Der angegebene Maßstab gilt nur bei Ausgabe in Original Blattgröße ! DIN A1 0,841 x 0,5

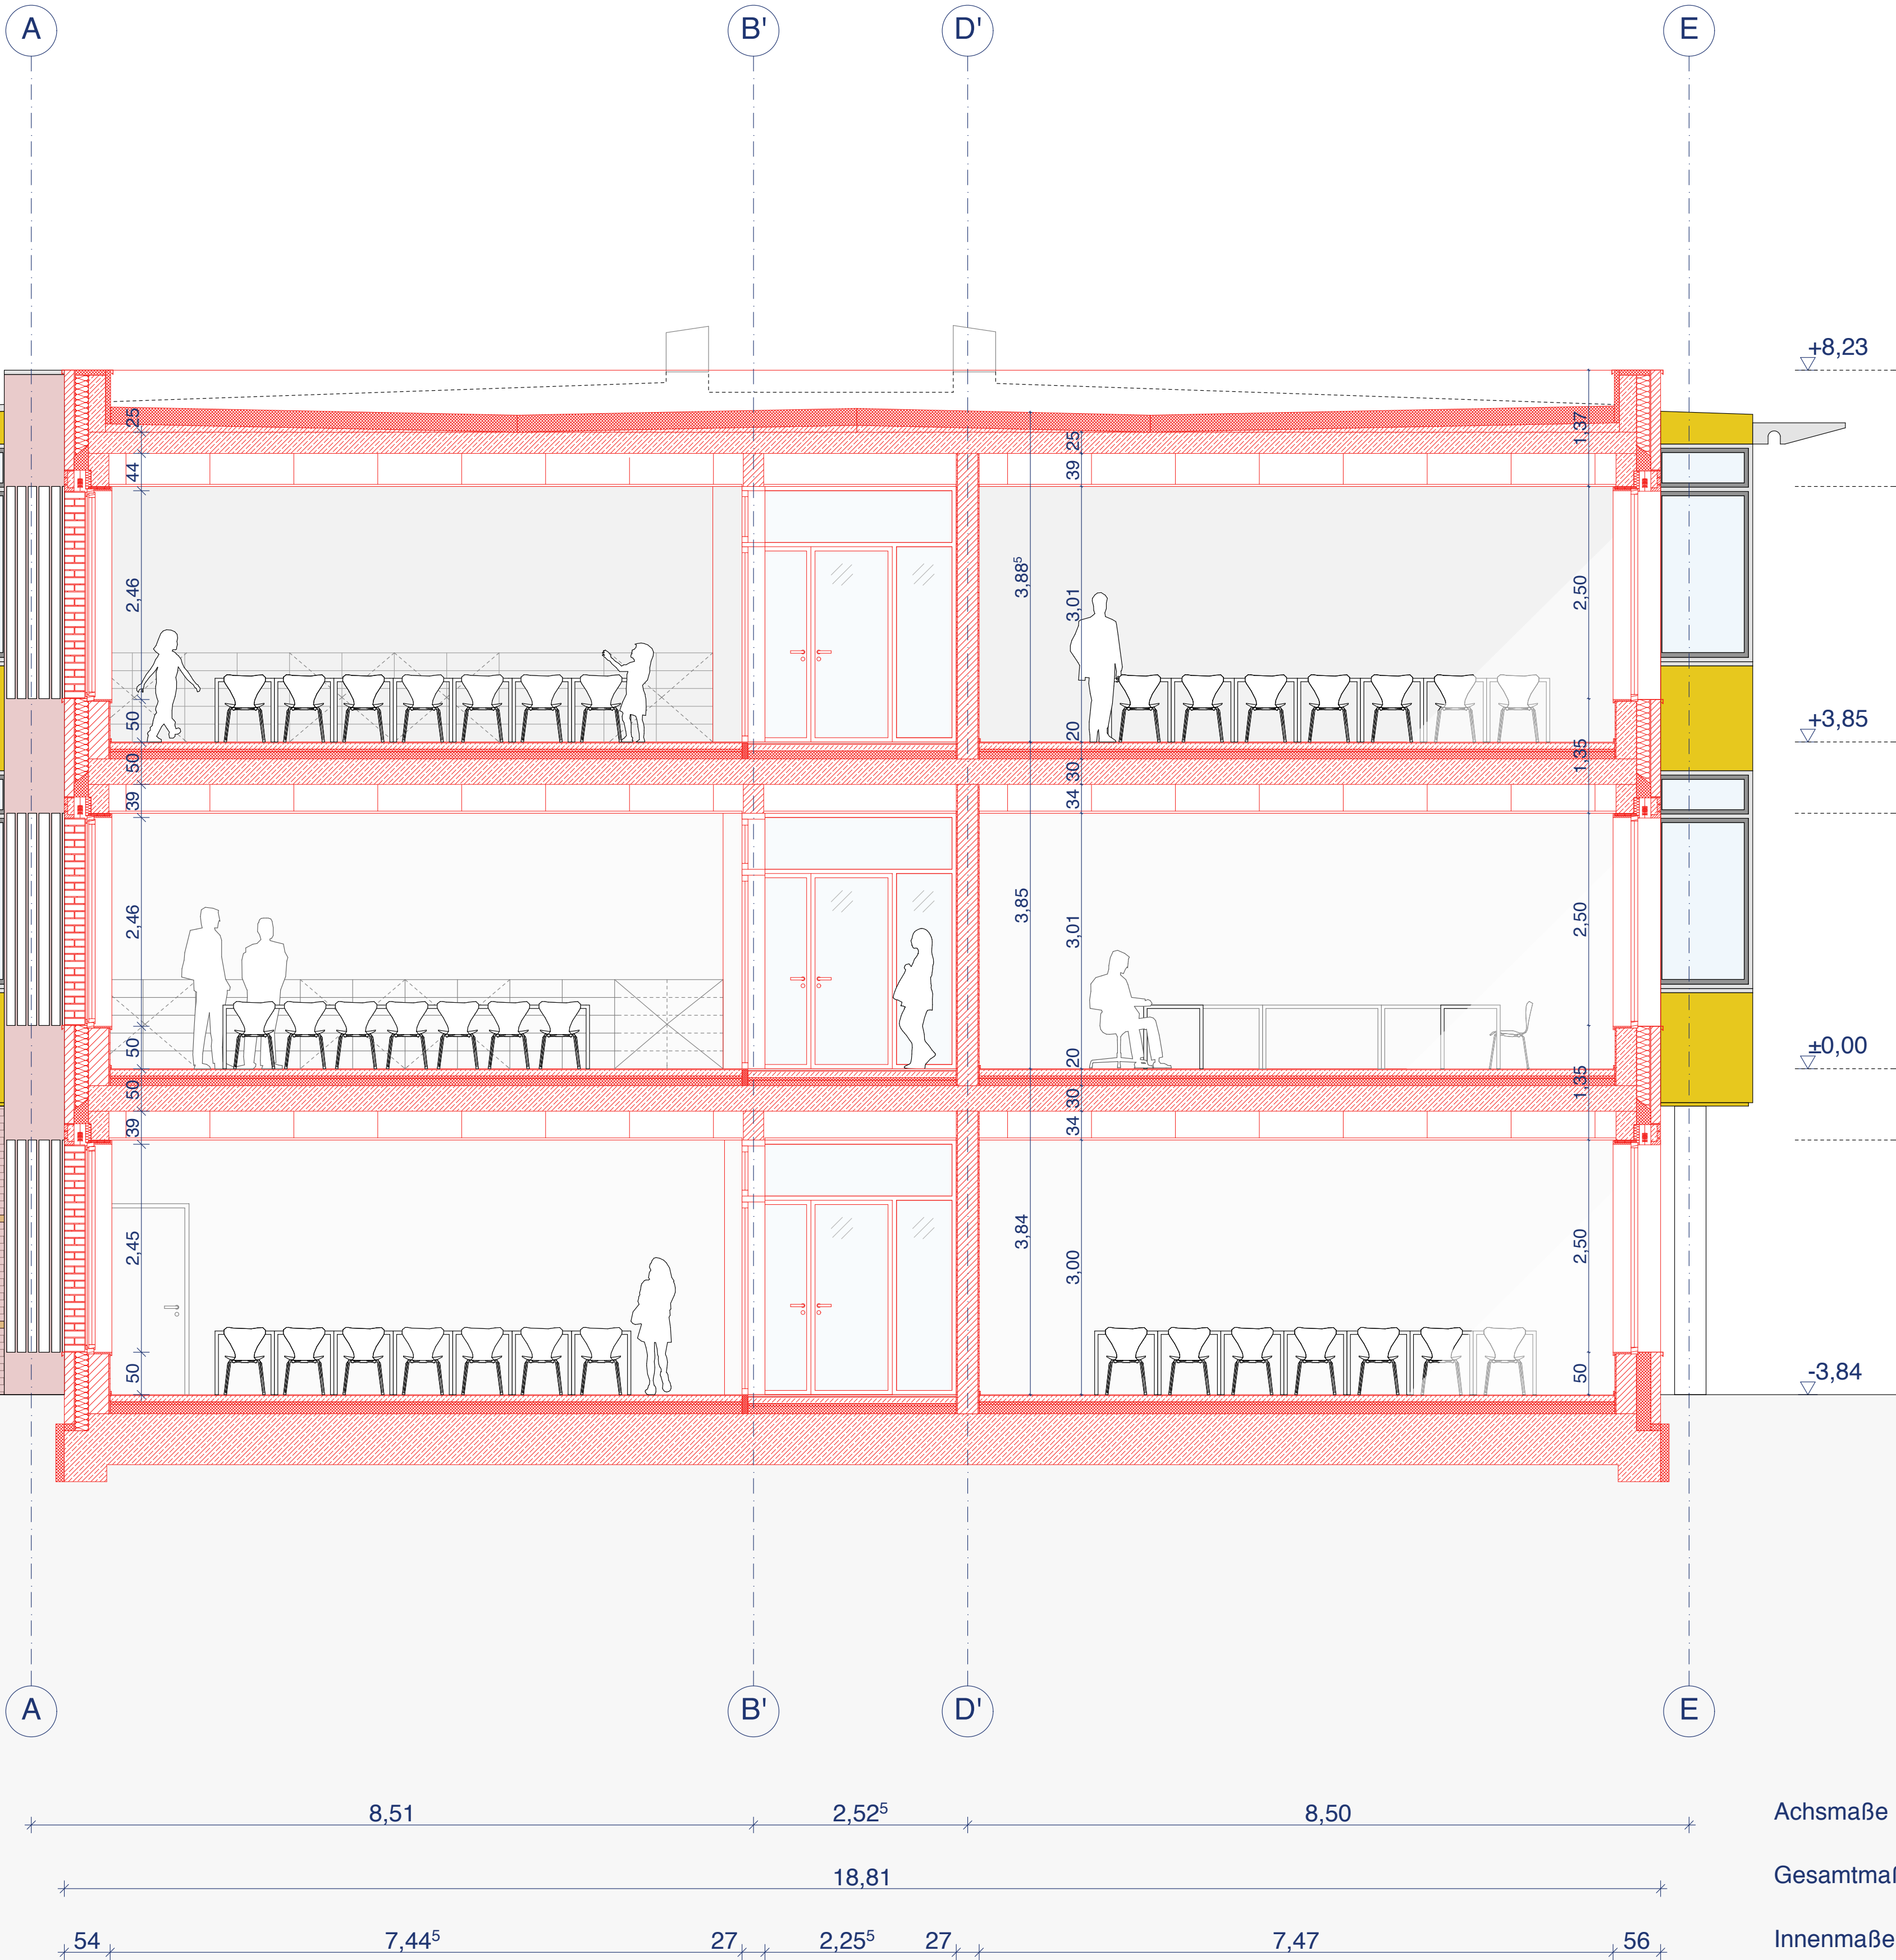
[illegible]

Projektkurztitel:	Plannummer:	Index:
AFG	A 502	a
Zeichnung:	Datum:	
Schnitt C-C	11.03.2020	
	Planstatus:	
	Vorabzug	
	Planungsstand:	
	Ausführungsplanung	
	Maßstab:	
	1:50	
	gezeichnet:	
	ks	
Projekt:		
Erweiterung der Anne-Frank-Gesamtschule Havixbeck		
Schulstraße 5 48329 Havixbeck		
Bauherr:		
Gemeinde Havixbeck		
Willi-Richter-Platz 1 48329 Havixbeck		
Architekt:		Unterschrift Bauherr
Peter Bastian ArchitektenBDA		
Hafenweg 24 48155 Münster Tel.: 0251 60 92 27-10 Fax: 0251 60 92 27-11		
Unterschrift Architekt		

Übersicht:


Bemerkung: Der angegebene Maßstab gilt nur bei Ausgabe in Original Blattgröße ! DIN A1 0,841 x 0,594 m

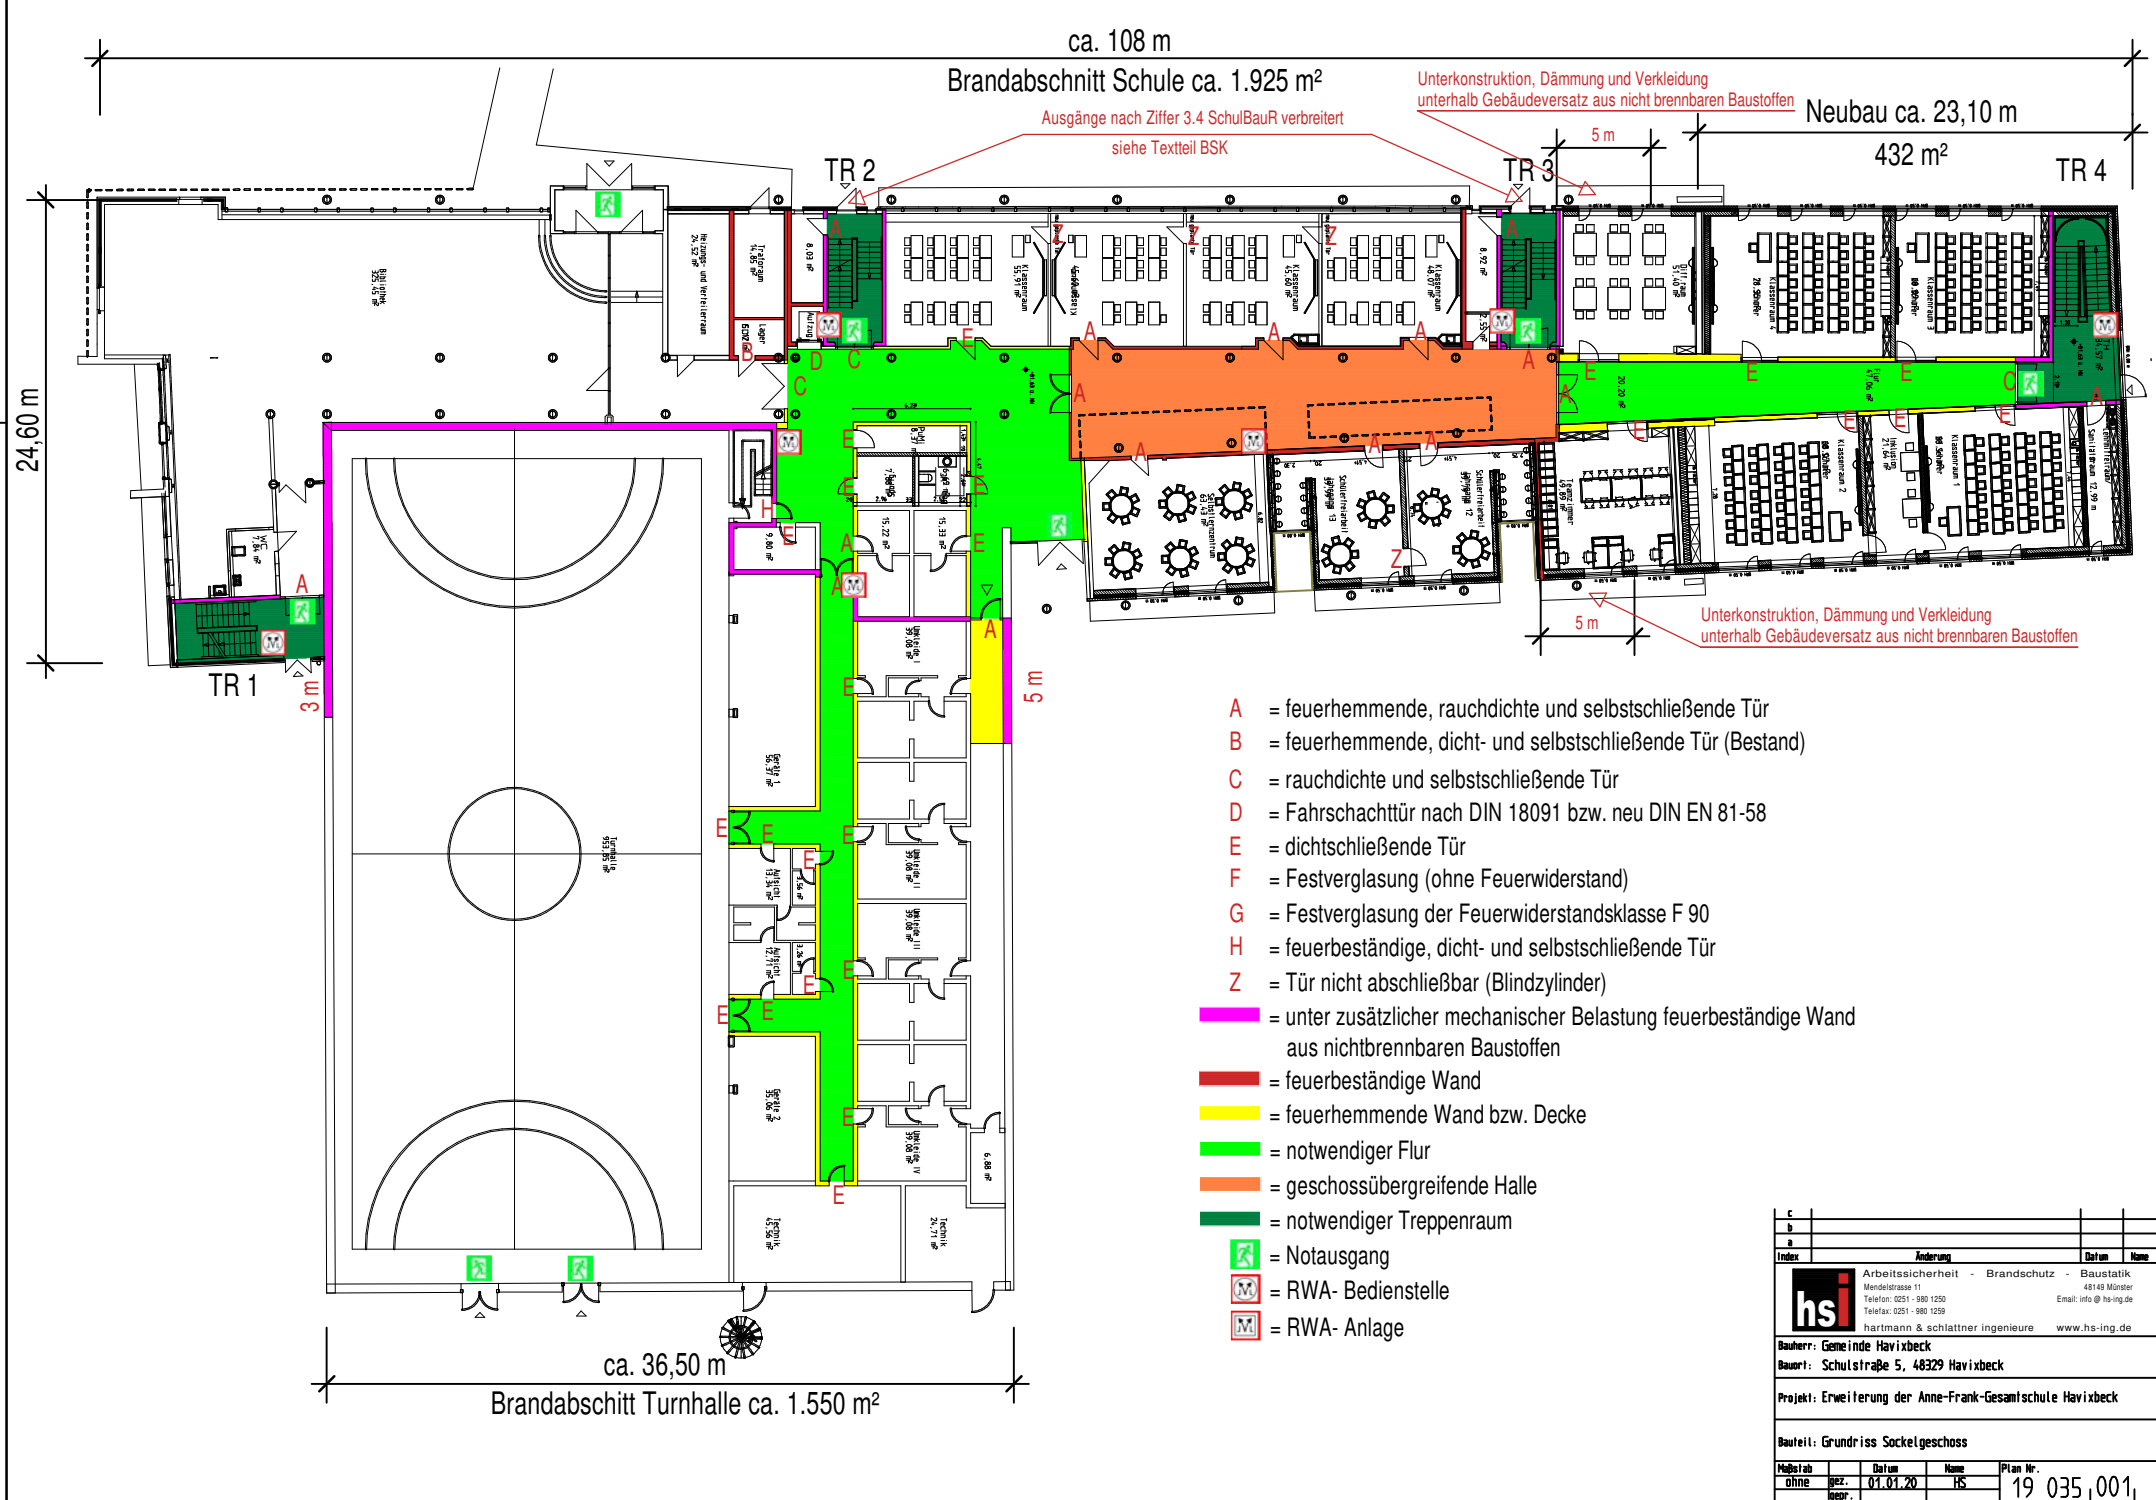

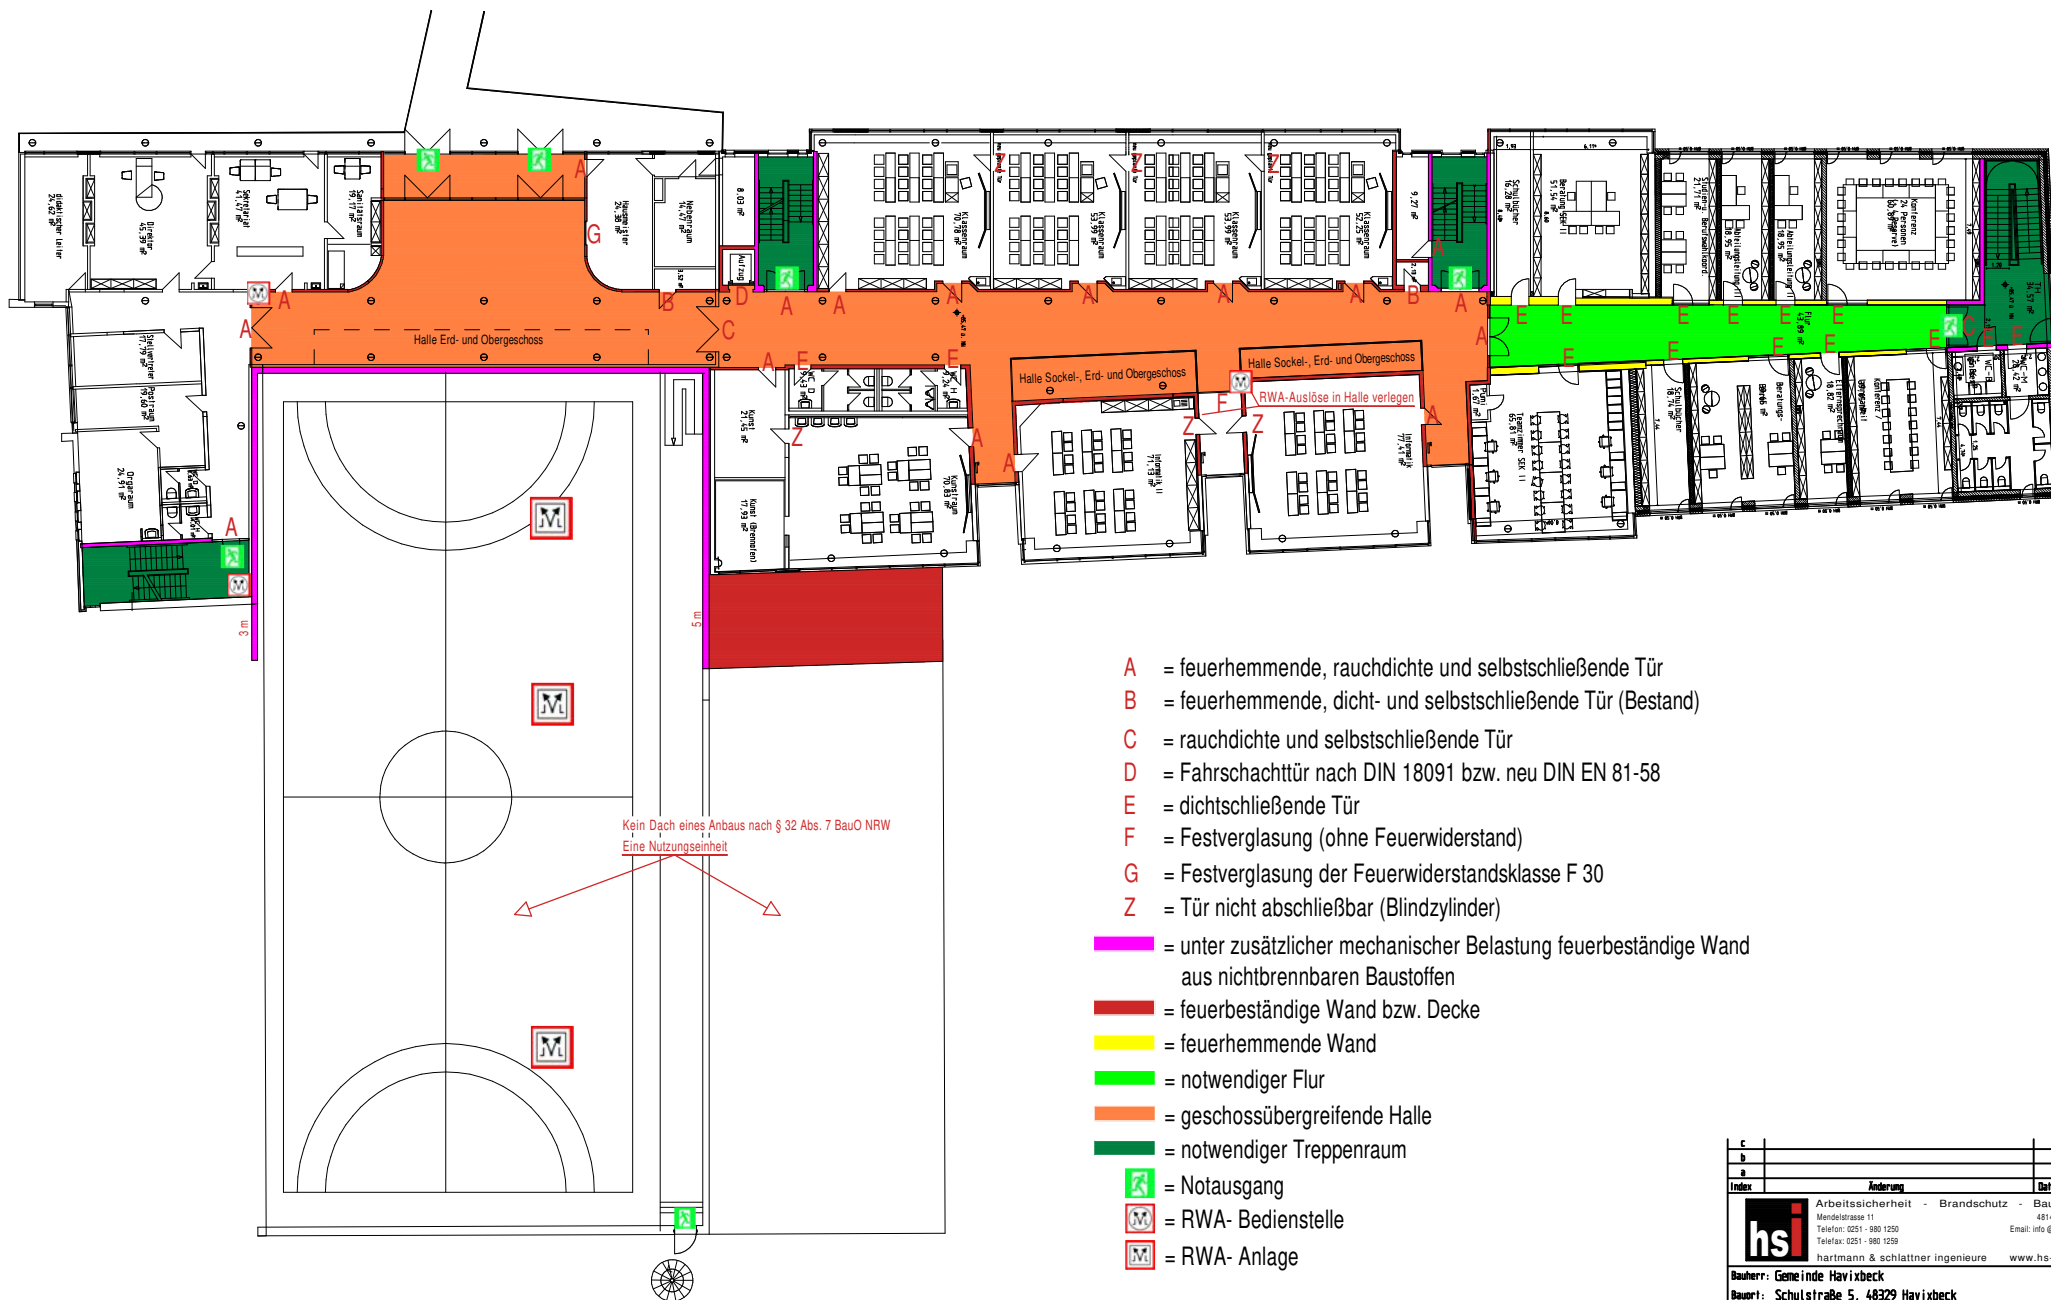

- A = feuerhemmende, rauchdichte und selbstschließende Tür
- B = feuerhemmende, dicht- und selbstschließende Tür (Bestand)
- C = rauchdichte und selbstschließende Tür
- D = Fahrschachttür nach DIN 18091 bzw. neu DIN EN 81-58
- E = dichtschießende Tür
- F = Festverglasung (ohne Feuerwiderstand)
- G = Festverglasung der Feuerwiderstandsklasse F 30
- Z = Tür nicht abschließbar (Blindzylinder)
- = unter zusätzlicher mechanischer Belastung feuerbeständige Wand aus nichtbrennbaren Baustoffen
- = feuerbeständige Wand bzw. Decke
- = feuerhemmende Wand
- = notwendiger Flur
- = geschossübergreifende Halle
- = notwendiger Treppenraum
- A = Notausgang
- M = RWA- Bedienstelle
- M = RWA- Anlage

c				
b				
a				
Index	Aenderung	Datum	Name	
hsi Arbeitssicherheit - Brandschutz - Baustatik Mendelstrasse 11 Telefon: 0251 - 980 1250 Telefax: 0251 - 980 1259 hartmann & schlattner ingenieure www.hs-ing.de Bauherr: Gemeinde Havixbeck Bauort: Schulstraße 5, 48329 Havixbeck Projekt: Erweiterung der Anne-Frank-Gesamtschule Havixbeck Bauteil: Grundriss Erdgeschoss				
Messstab	gezeichnet	Datum	Name	Plan Nr.
ohne	gezeichnet	01.01.20	HS	19 035,002,

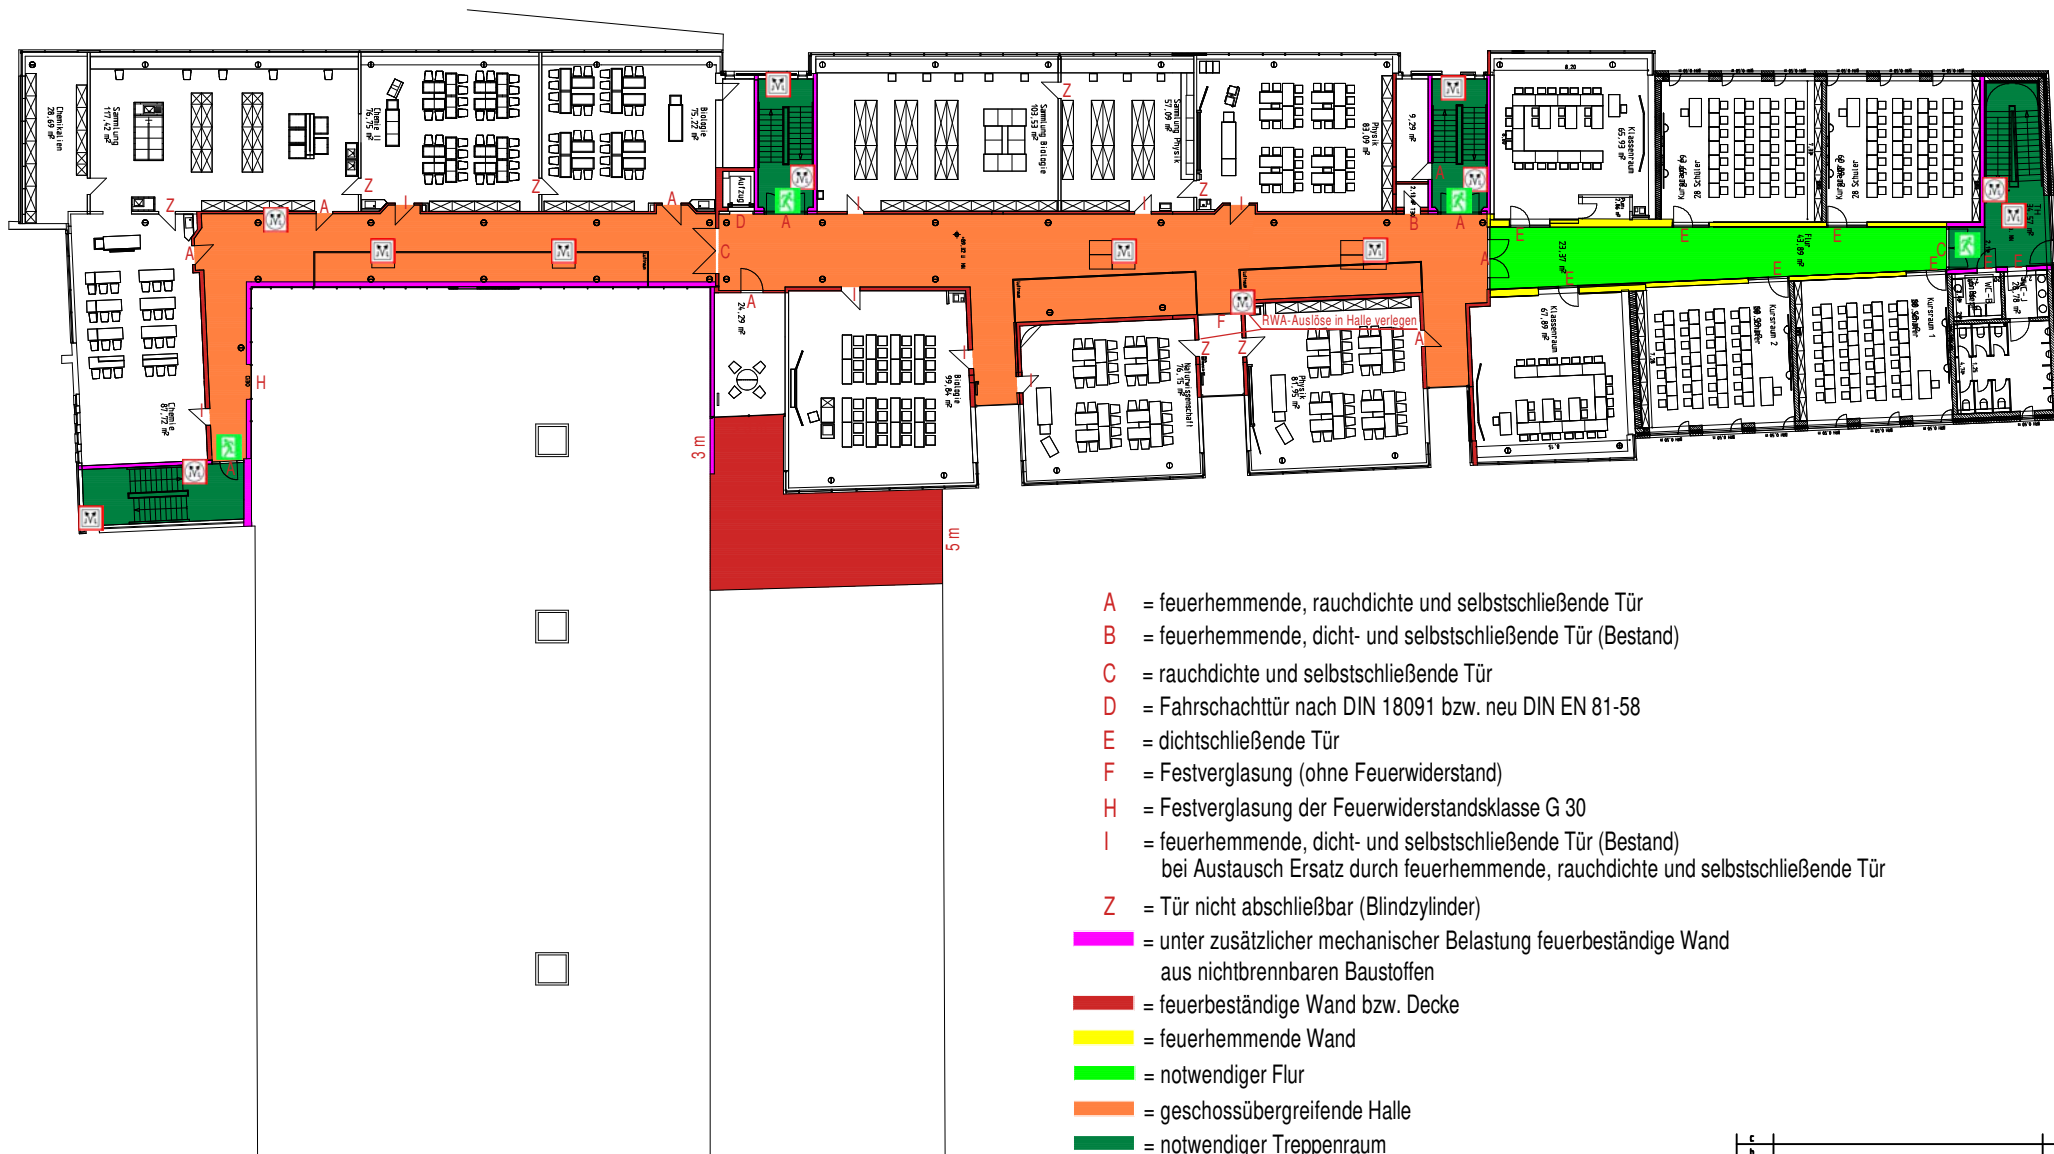

- A = feuerhemmende, rauchdichte und selbstschließende Tür
- B = feuerhemmende, dicht- und selbstschließende Tür (Bestand)
- C = rauchdichte und selbstschließende Tür
- D = Fahrstachttür nach DIN 18091 bzw. neu DIN EN 81-58
- E = dichtschießende Tür
- F = Festverglasung (ohne Feuerwiderstand)
- H = Festverglasung der Feuerwiderstandsklasse G 30
- I = feuerhemmende, dicht- und selbstschließende Tür (Bestand)
bei Austausch Ersatz durch feuerhemmende, rauchdichte und selbstschließende Tür
- Z = Tür nicht abschließbar (Blindzylinder)
- = unter zusätzlicher mechanischer Belastung feuerbeständige Wand aus nichtbrennbaren Baustoffen
- = feuerbeständige Wand bzw. Decke
- = feuerhemmende Wand
- = notwendiger Flur
- = geschossübergreifende Halle
- = notwendiger Treppenraum
- T = Notausgang
- M = RWA- Bedienstelle
- M = RWA- Anlage

c				
b				
a				
Index	Änderung	Datum	Name	
hsi h Arbeitssicherheit - Brandschutz - Baustatik Mendelstrasse 11 Telefon: 0251 - 980 1250 Telefax: 0251 - 980 1259 Email: info@hs-ing.de hartmann & schlattner ingenieure www.hs-ing.de				
Bauherr: Gemeinde Havixbeck Bauort: Schulstraße 5, 48329 Havixbeck				
Projekt: Erweiterung der Anne-Frank-Gesamtschule Havixbeck				
Bauteil: Grundriss Obergeschoss				
Maßstab	gez.	Datum	Name	Plan Nr.
ohne	gez.	21.11.19	HS	19_035_003