


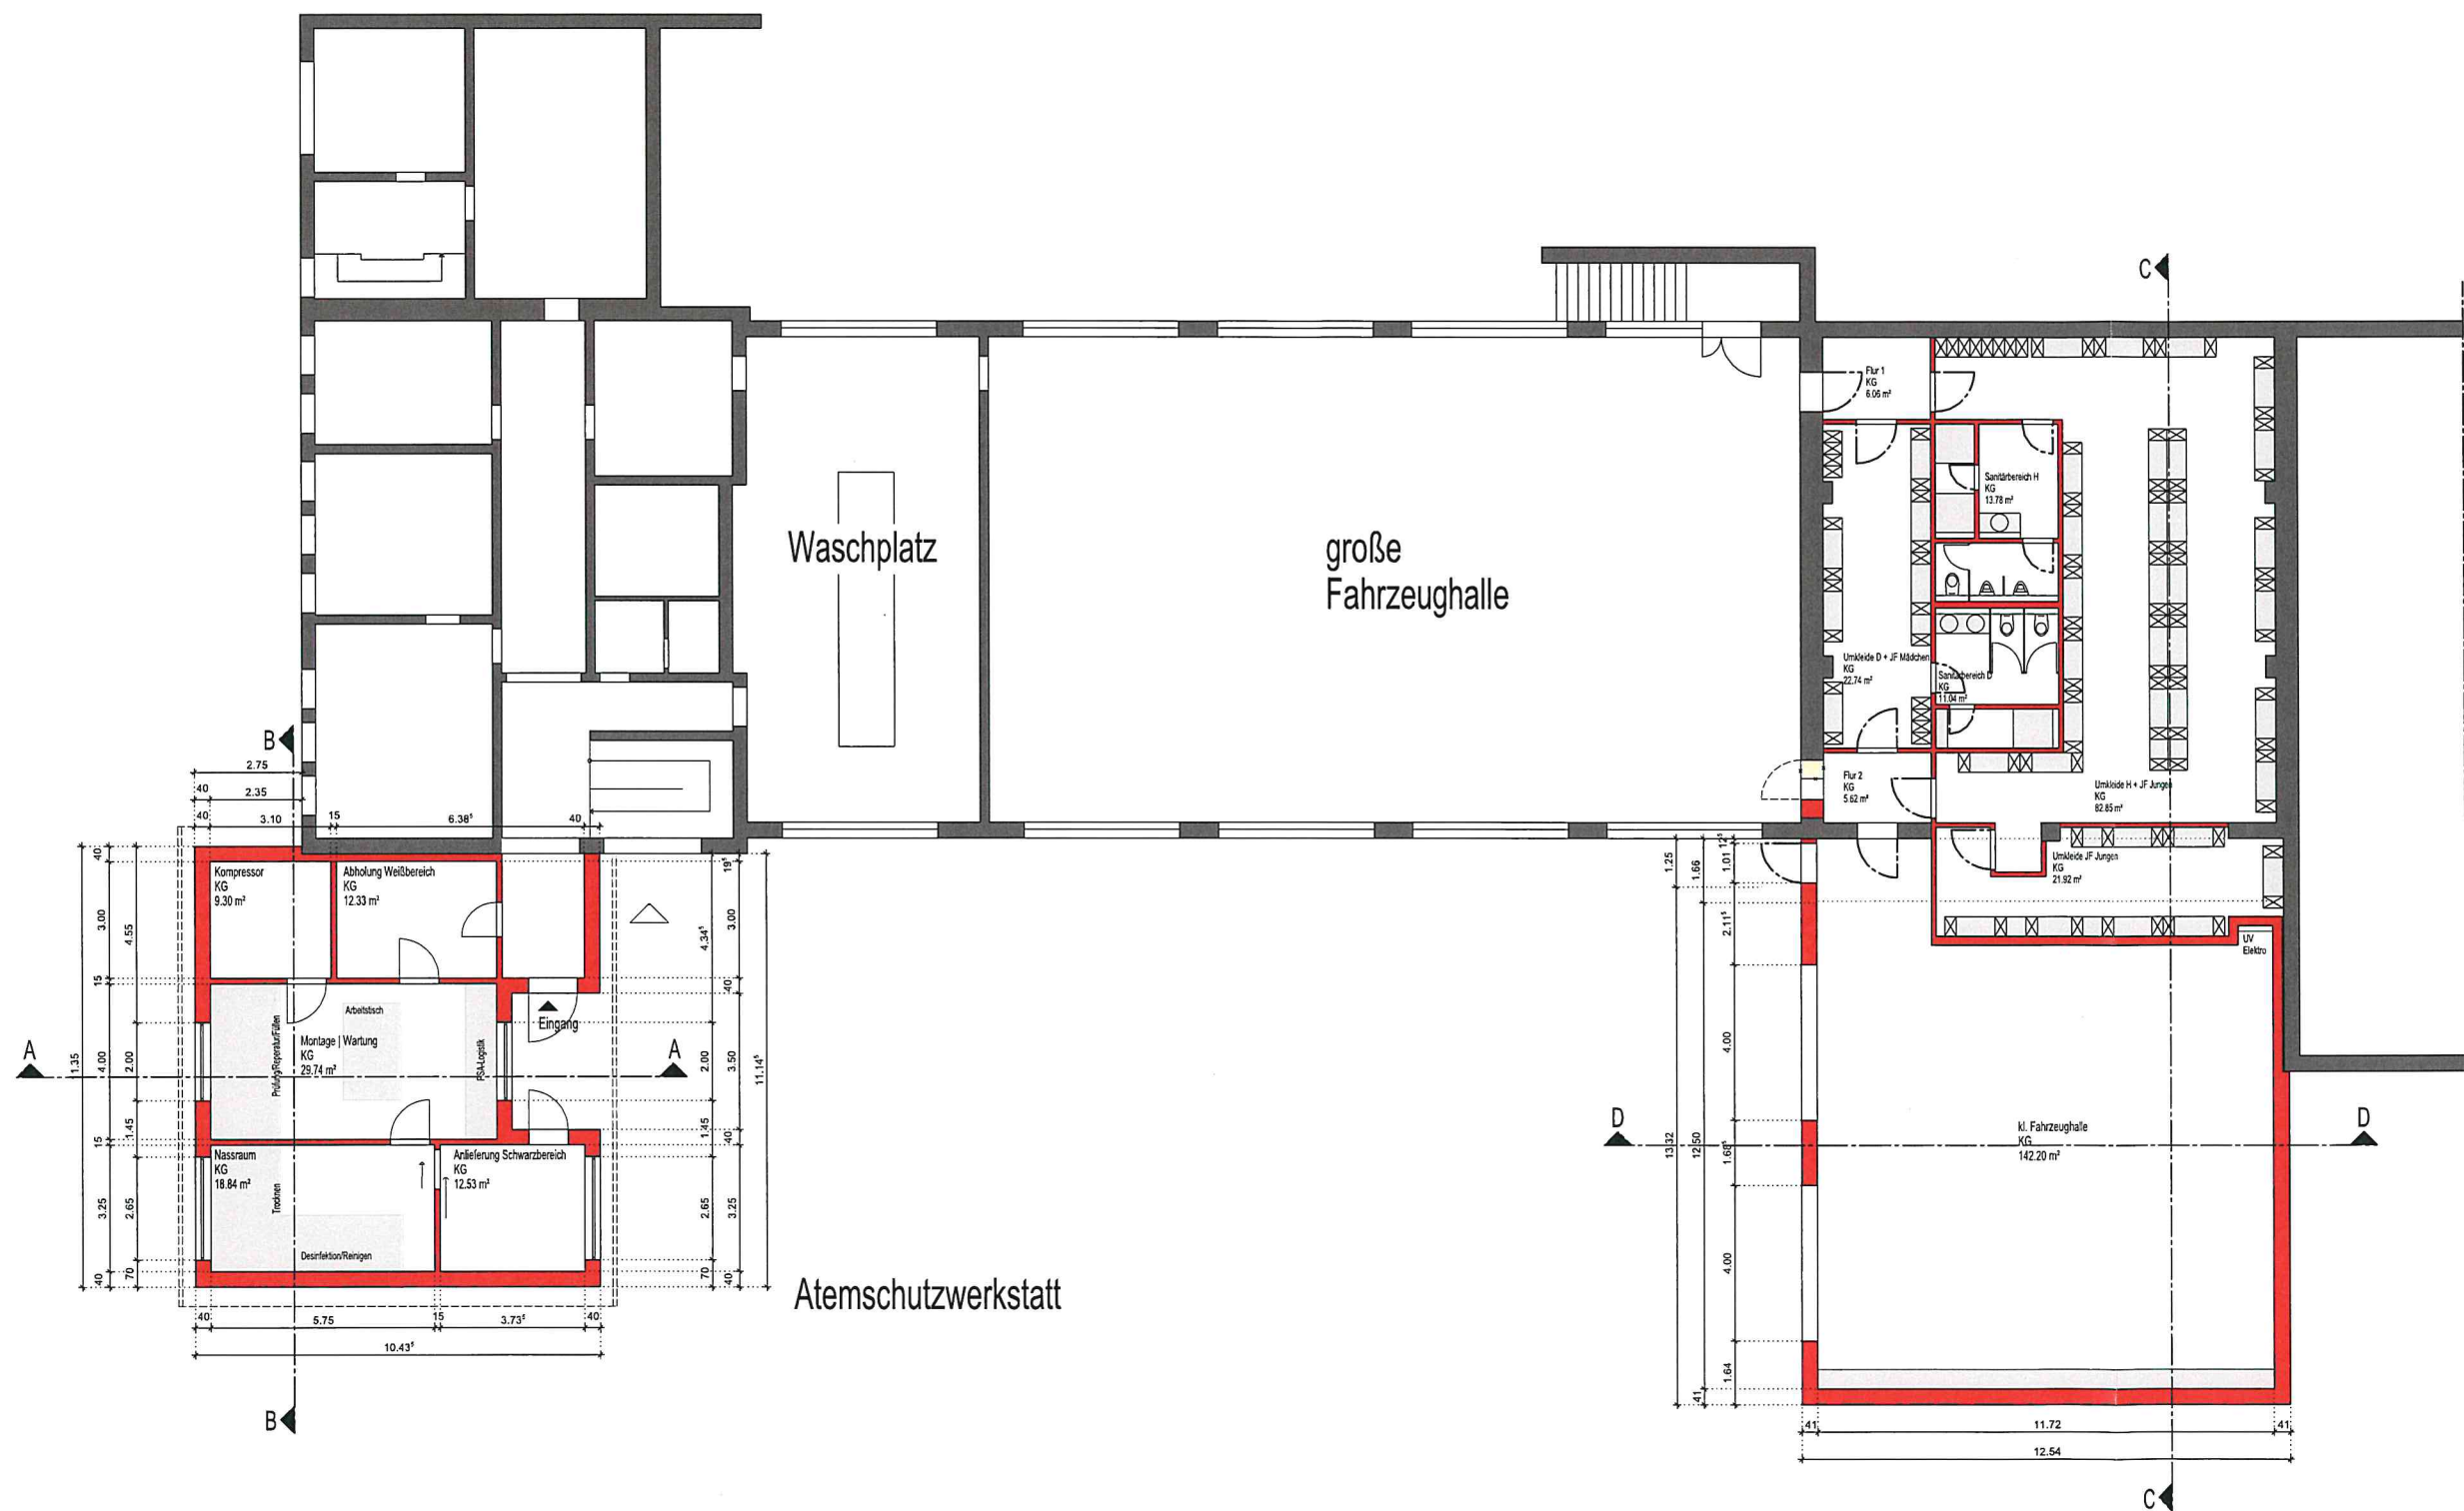


LEGENDE

- | | |
|----------------------------|----------------------------|
| BESTAND | FUSSBODENDURCHBRUCH |
| ABBRUCH | SCHACHT |
| NEU | DECKENDURCHBRUCH |
| MAUERWERK | WANDDURCHBRUCH - SCHLITZ |
| UNBEWEHRTER BETON, ESTRICH | SCHLITZ UND DECKENDURCHBR. |
| STAHLBETON | OKFF OKRD |
| STAHLBETON-FERTIGTEIL | OKFF OKRD |
| DÄMMUNG | OBERKANTE FERTIG |
| | OBERKANTE ROH |

Brüstungs-, Vorfugen- und Öffnungsmaße sind ab OKFF angegeben. Tragende und Konstruktive Bauteile müssen nach den geprüften statischen Berechnungen hergestellt werden. Stahlbetonbauteile sind nach den Schal- und Bewehrungsplänen herzustellen. Sämtliche Maße und Angaben sind vom Auftragnehmer verantwortlich am Bau zu prüfen.

ÄNDERUNG	DATUM	NAME	INDEX
BAUHERR GEMEINDE HAVIXBECK WILLI-RICHTER-PLATZ 1 48329 HAVIXBECK		BAUHERR	DATUM
ARCHITEKT VON CANAL ARCHITEKTUR & GENERALPLANUNG DANZIGER FREIHEIT 5 56068 KOBLENZ		ARCHITEKT	DATUM
PROJEKT ERWEITERUNG FEUERWEHRHAUS AN DER FEUERWACHE 19 48329 HAVIXBECK		PROJEKT-NR.	17-1001 G
LEISTUNGSPHASE Genehmigungsplanung		LEISTUNGSPHASE	4
ZEICHNUNGSSINHALT Grundriss EG		MAßSTAB	1:100
PROJEKTLITER GEZEICHNET DRUCKDATUM	VON CANAL VERBOOY 09.03.2020 15.05.2020	PLAN-NR. 4 400 INDEX	

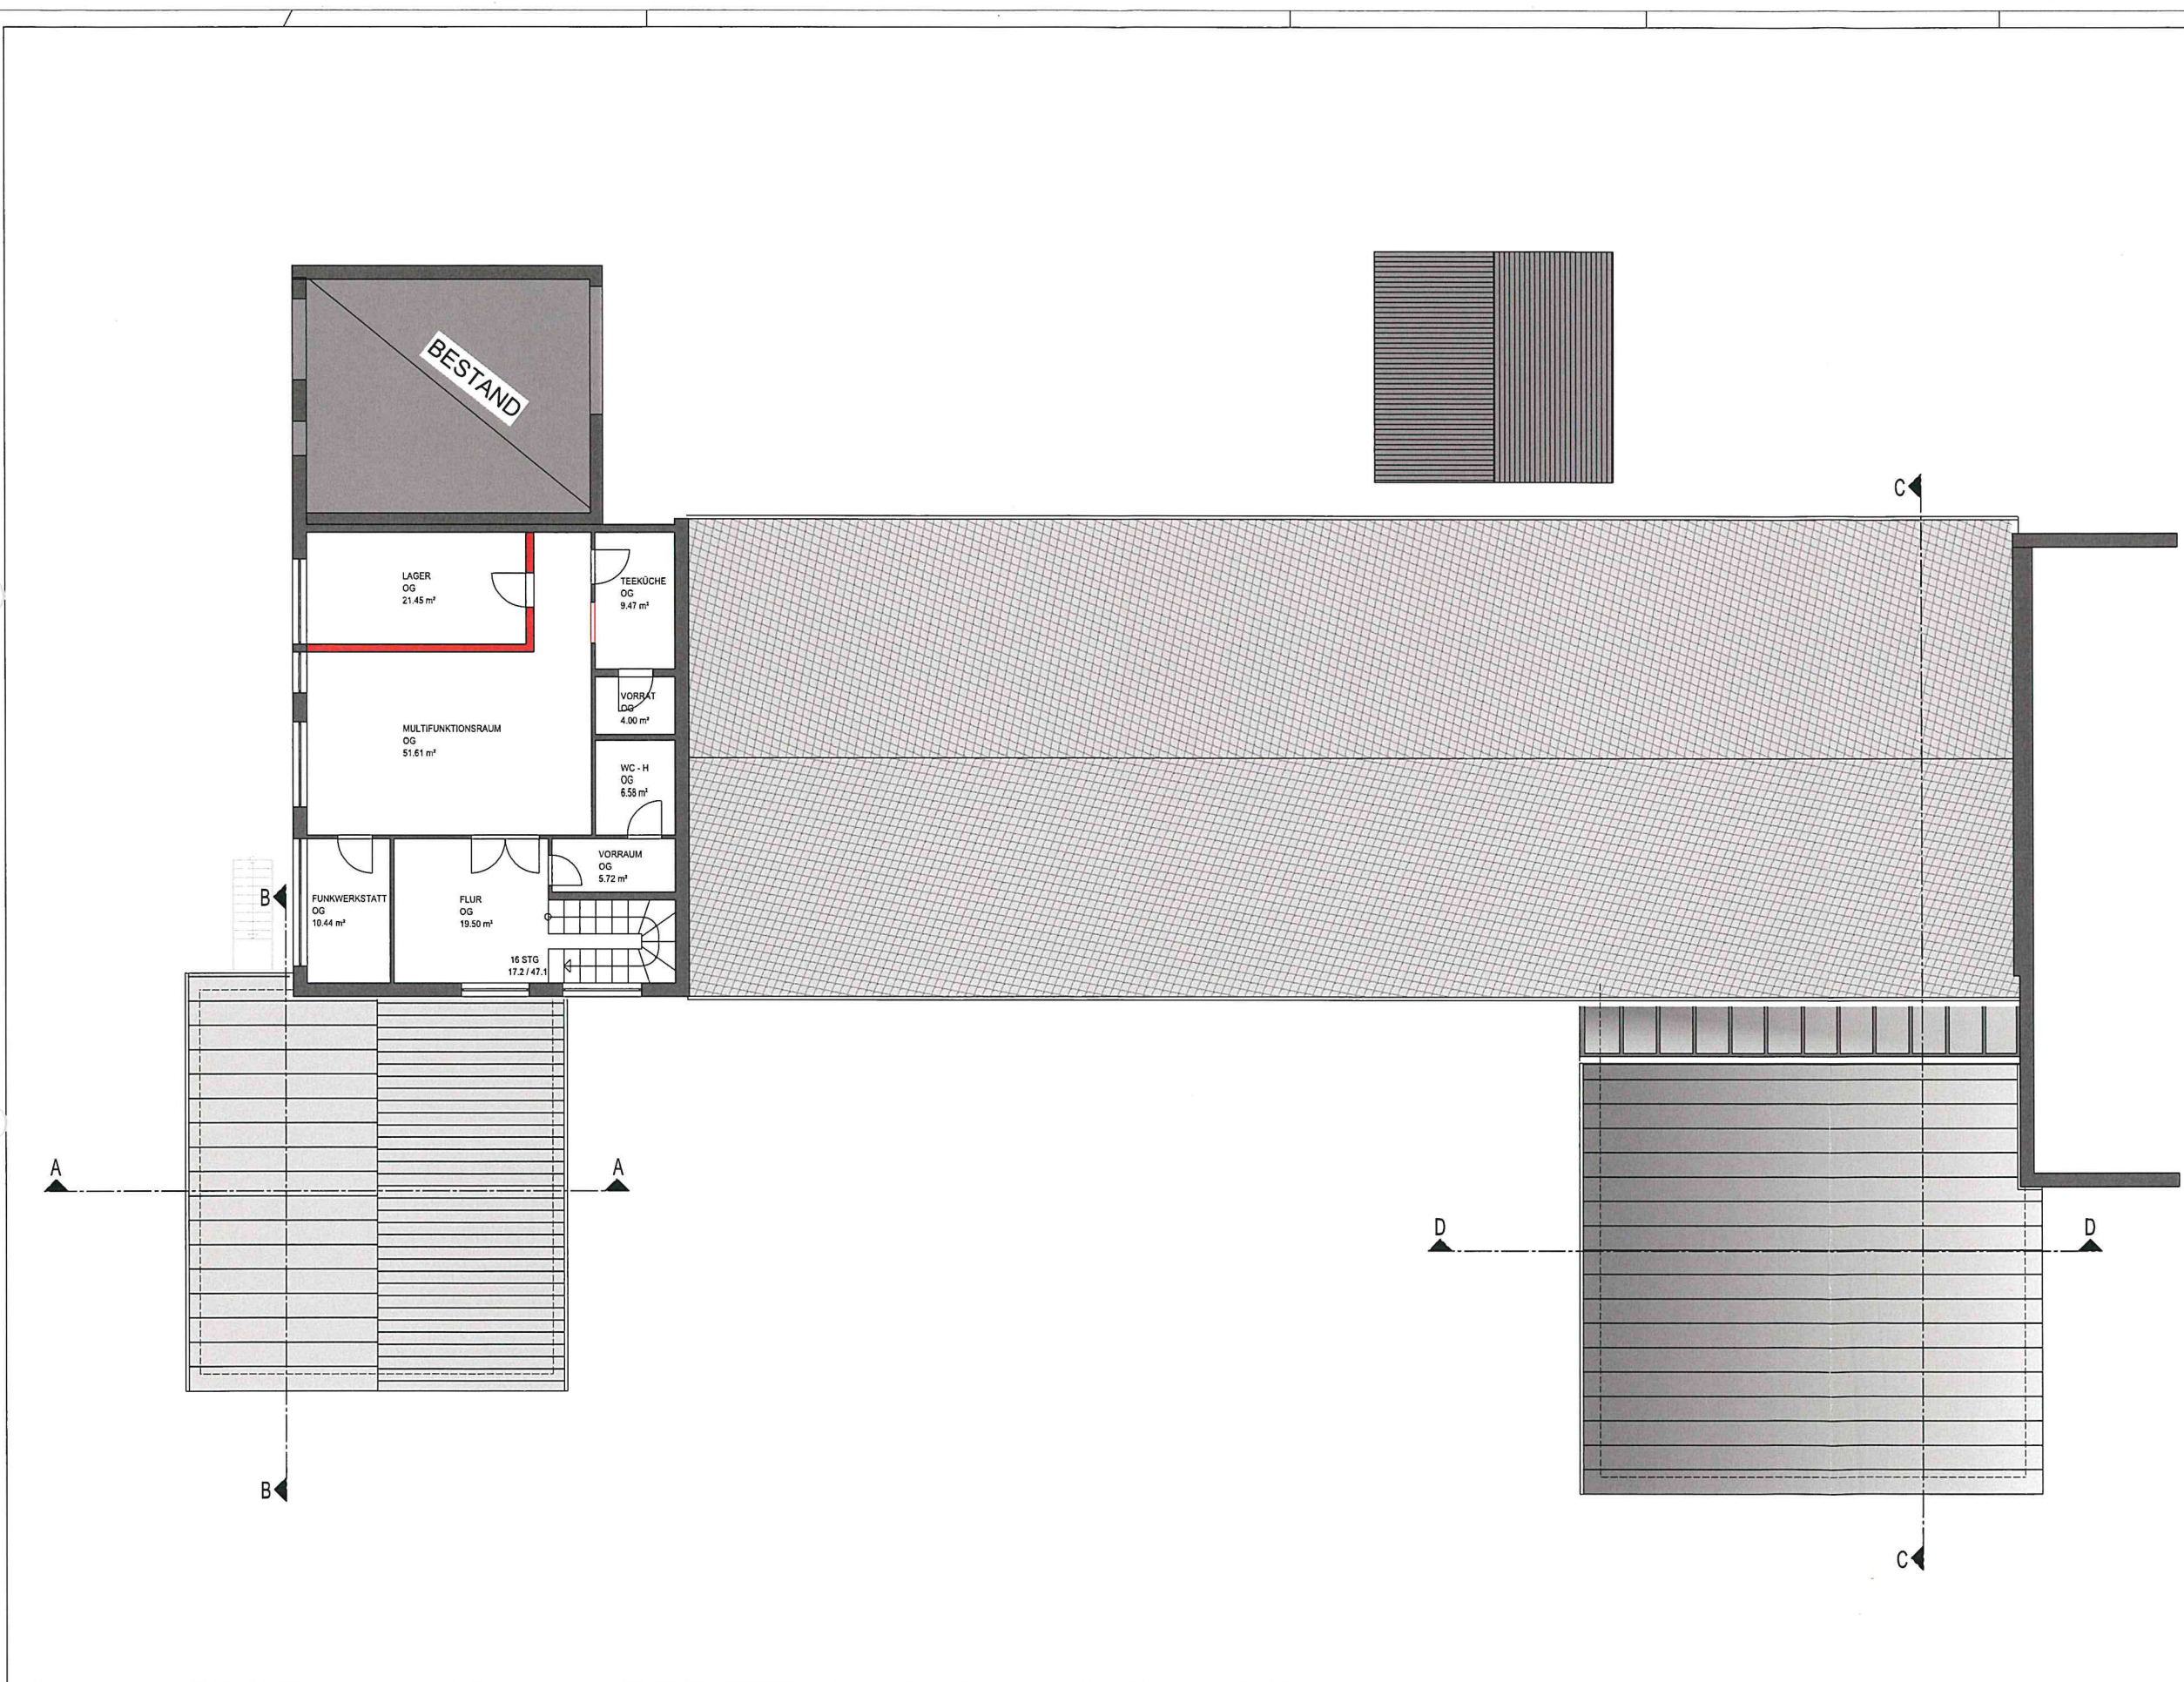

LEGENDE

BESTAND

ABBRUCH

NEU

MAUERWERK

UNBEWEHRTER BETON, ESTRICH

STAHLBETON

STAHLBETON-FERTIGTEIL

DÄMMUNG

FUSSBODENDURCHBRUCH

SCHACHT

DECKENDURCHBRUCH

WANDDURCHBRUCH - SCHLITZ

SCHLITZ UND DECKENDURCHBR.

OKFF OKRD OBERKANTE FERTIGFUßBODEN OBERKANTE ROHDECKE

OBERKANTE FERTIG

OBERKANTE ROH

Brüstungs-, Vorlagen- und Öffnungsmaße sind ab OKFF angegeben. Tragende und Konstruktive Bauteile müssen nach den geprüften statischen Berechnungen hergestellt werden. Stahlbetonbauteile sind nach den Schal- und Bewehrungsplänen herzustellen. Sämtliche Maße und Angaben sind vom Auftragnehmer verantwortlich am Bau zu prüfen.

ÄNDERUNG	DATUM	NAME	INDEX
BAUHERR GEMEINDE HAVIXBECK WILLI-RICHTER-PLATZ 1 48329 HAVIXBECK			
ARCHITEKT VON CANAL ARCHITEKTUR & GENERALPLANUNG DANZIGER FREIHEIT 5 56068 KOBLENZ			
PROJEKT ERWEITERUNG FEUERWEHRHAUS AN DER FEUERWACHE 19 48329 HAVIXBECK			
LEISTUNGSPHASE Genehmigungsplanung			
ZEICHNUNGSGEHALT Grundriss 2. OG			
PROJEKTLITER GEZEICHNET DRUCKDATUM	VON CANAL VERBOOY 09.03.2020 15.05.2020		




PROJEKT-NR.
17-1001 G

LEISTUNGSPHASE
4

MASSTAB
1:100

PLAN-NR.
4 | 302

INDEX

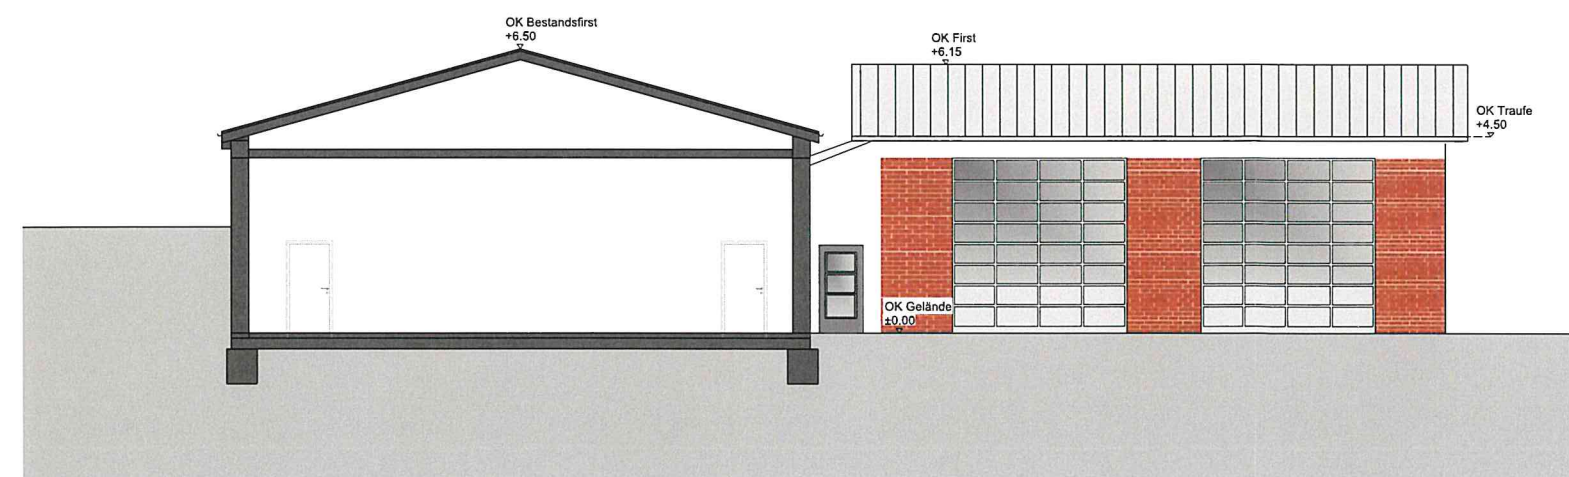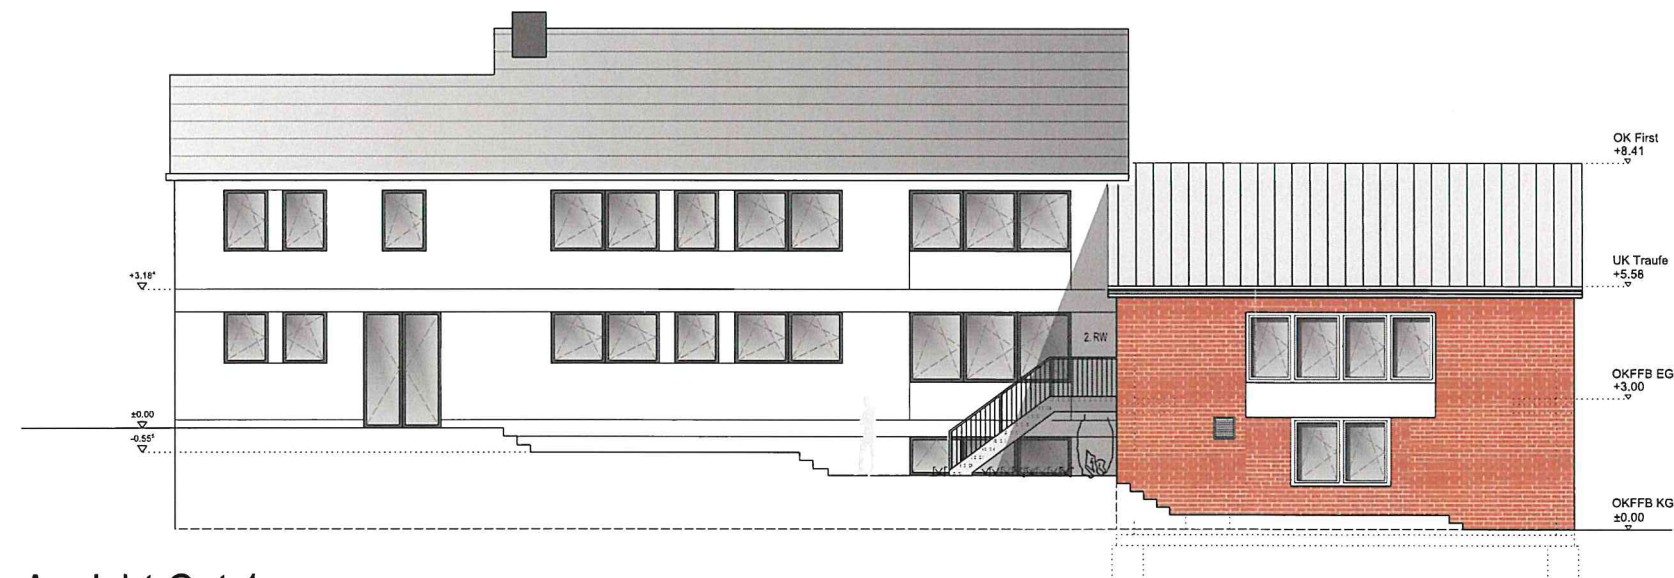
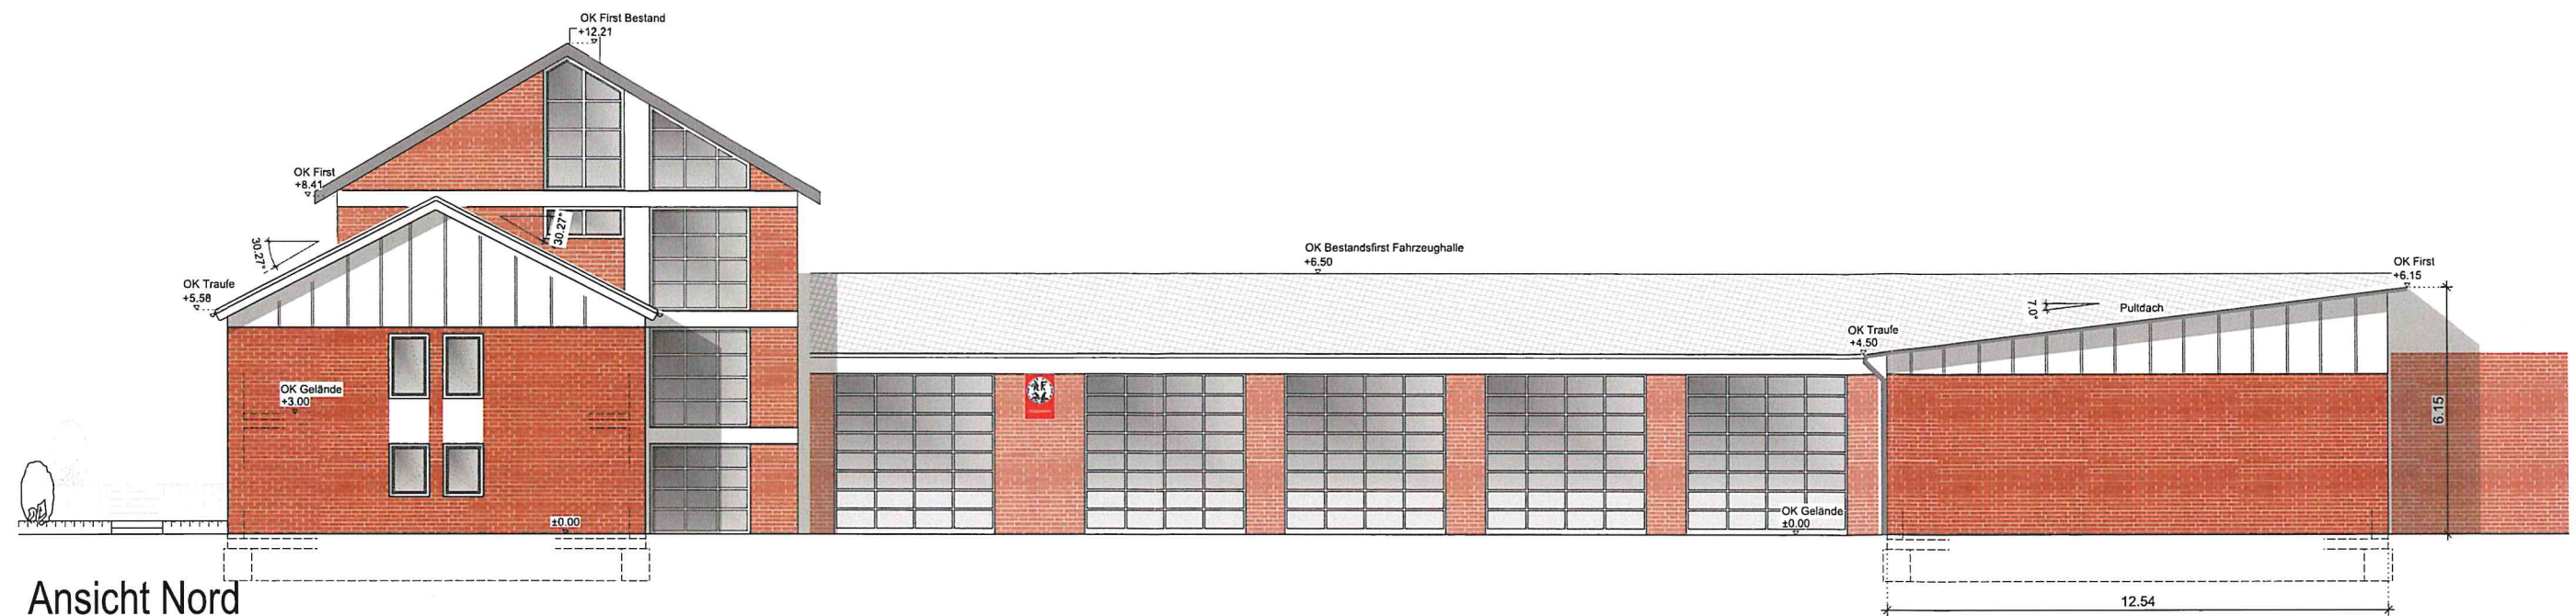


LEGENDE

	BESTAND		FUSSBODENDURCHBRUCH
	ABBRUCH		SCHACHT
	NEU		DECKENDURCHBRUCH
	MAUERWERK		WANDDURCHBRUCH, -SCHLITZ
	UNBEWEHRTER BETON, ESTRICH		SCHLITZ UND DECKENDURCHBR.
	STAHLBETON		OFF OBERKANTE FERTIGFUßBODEN KRDK OBERKANTE ROHDECKE
	STAHLBETON-FERTIGTEIL		OBERKANTE FERTIG
	DÄMMUNG		OBERKANTE ROH



Brüstungs-, Vorlagen- und Öffnungsmaße sind ab OKFF angegeben. Tragende und Konstruktive Bauteile müssen nach den geprüften statischen Berechnungen hergestellt werden. Stahlbetonbauteile sind nach den Schal- und Bewehrungsplänen herzustellen. Sämtliche Maße und Angaben sind vom Auftragnehmer verantwortlich am Bau zu prüfen.

[illegible]

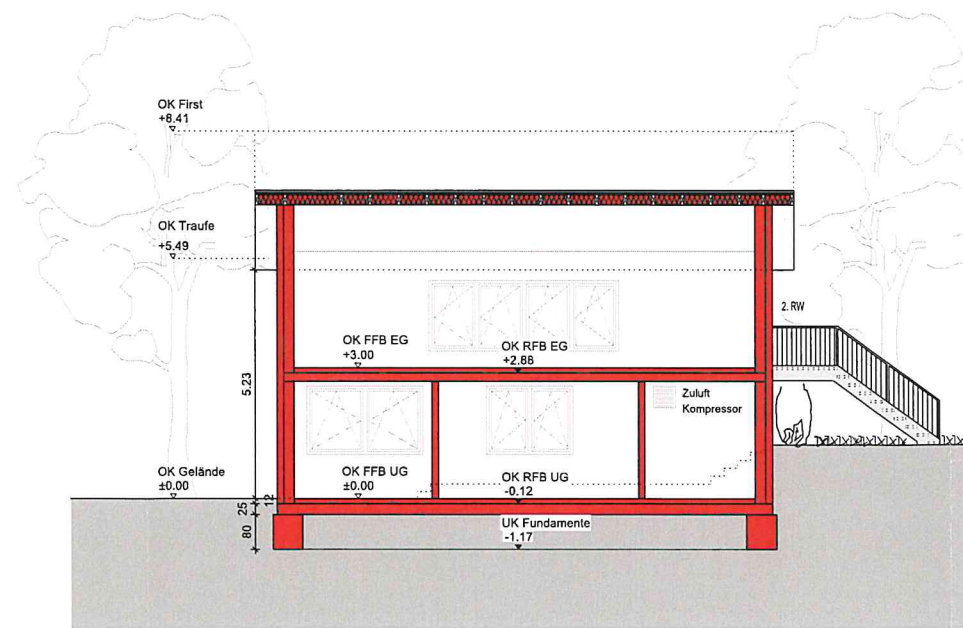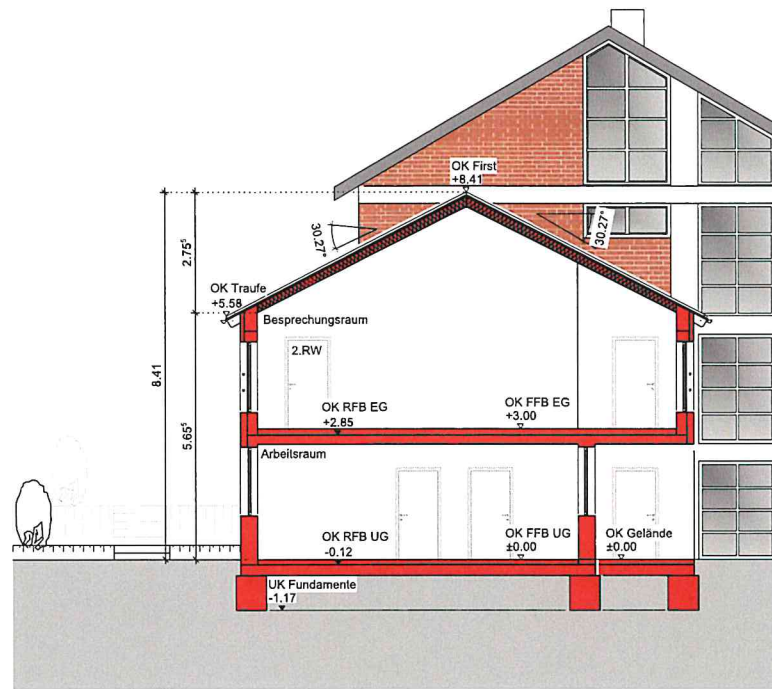

Schnitt A-A

Schnitt B-B

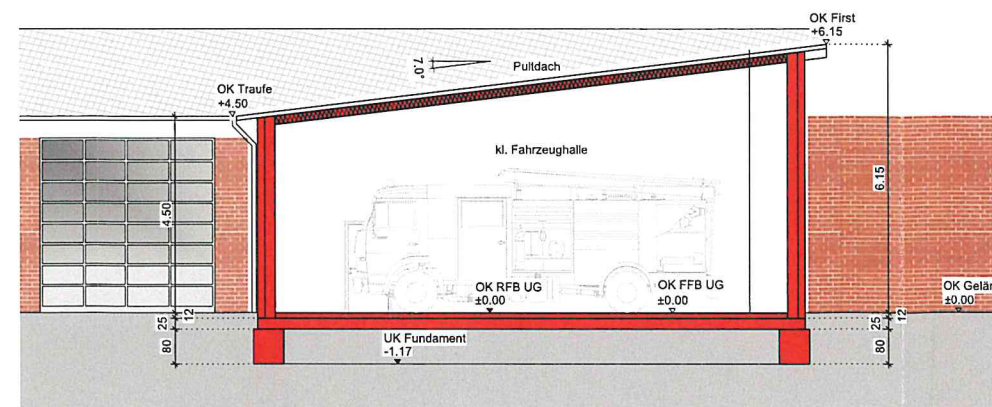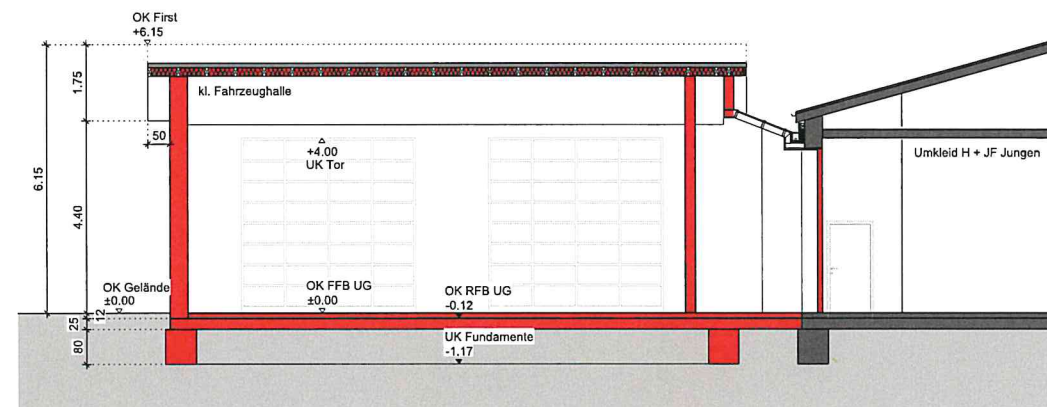

Schnitt C-C

Schnitt D-D

LEGENDE

	BESTAND		FUSSBODENDURCHBRUCH
	ABBRUCH		SCHACHT
	NEU		DECKENDURCHBRUCH
	MAUERWERK		WANDDURCHBRUCH, -SPLITZ
	UNBEWEHRTER BETON, ESTRICH		SPLITZ UND DECKENDURCHBR.
	STAHLBETON		OKKF OBERKANTE FERTIGFUSSBODEN OKRO OBERKANTE ROHDECKE
	STAHLBETON-FERTIGTEIL		OBERKANTE FERTIG
	DÄMMUNG		OBERKANTE ROH

Brüstungs-, Vorlagen- und Öffnungsmaße sind ab OKFF angegeben. Tragende und Konstruktive Bauteile müssen nach den geprüften statischen Berechnungen hergestellt werden. Stahlbetonbauteile sind nach den Schal- und Bewehrungsplänen herzustellen. Sämtliche Maße und Angaben sind vom Auftragnehmer verantwortlich am Bau zu prüfen.

ÄNDERUNG	DATUM	NAME	INDEX
BAUHERR GEMEINDE HAVIXBECK WILLI-RICHTER-PLATZ 1 48329 HAVIXBECK			
ARCHITEKT VON CANAL ARCHITEKTUR & GENERALPLANUNG DANZIGER FREIHEIT 5 56068 KOBLENZ			
PROJEKT ERWEITERUNG FEUERWEHRHAUS AN DER FEUERWACHE 19 48329 HAVIXBECK			
LEISTUNGSPHASE GENEHMIGUNGSPLANUNG			
ZEICHNUNGSMATERIAL Schnitte			
PROJEKTLÉITER	VON CANAL		
GEZEICHNET	VERBOOY	09.03.2020	
DRUCKDATUM	15.05.2020		