



**Kreis Coesfeld
Katasteramt**


Friedrich-Ebert-Straße 7
48653 Coesfeld

VO 50/21 Anlage A
**Auszug aus dem
Liegenschaftskataster**


Flurkarte NRW 1:2000

Flurstück: 223
Flur: 31
Gemarkung: Havixbeck
Tilbeck 23, Havixbeck

Erstellt: 14.12.2020
Zeichen:

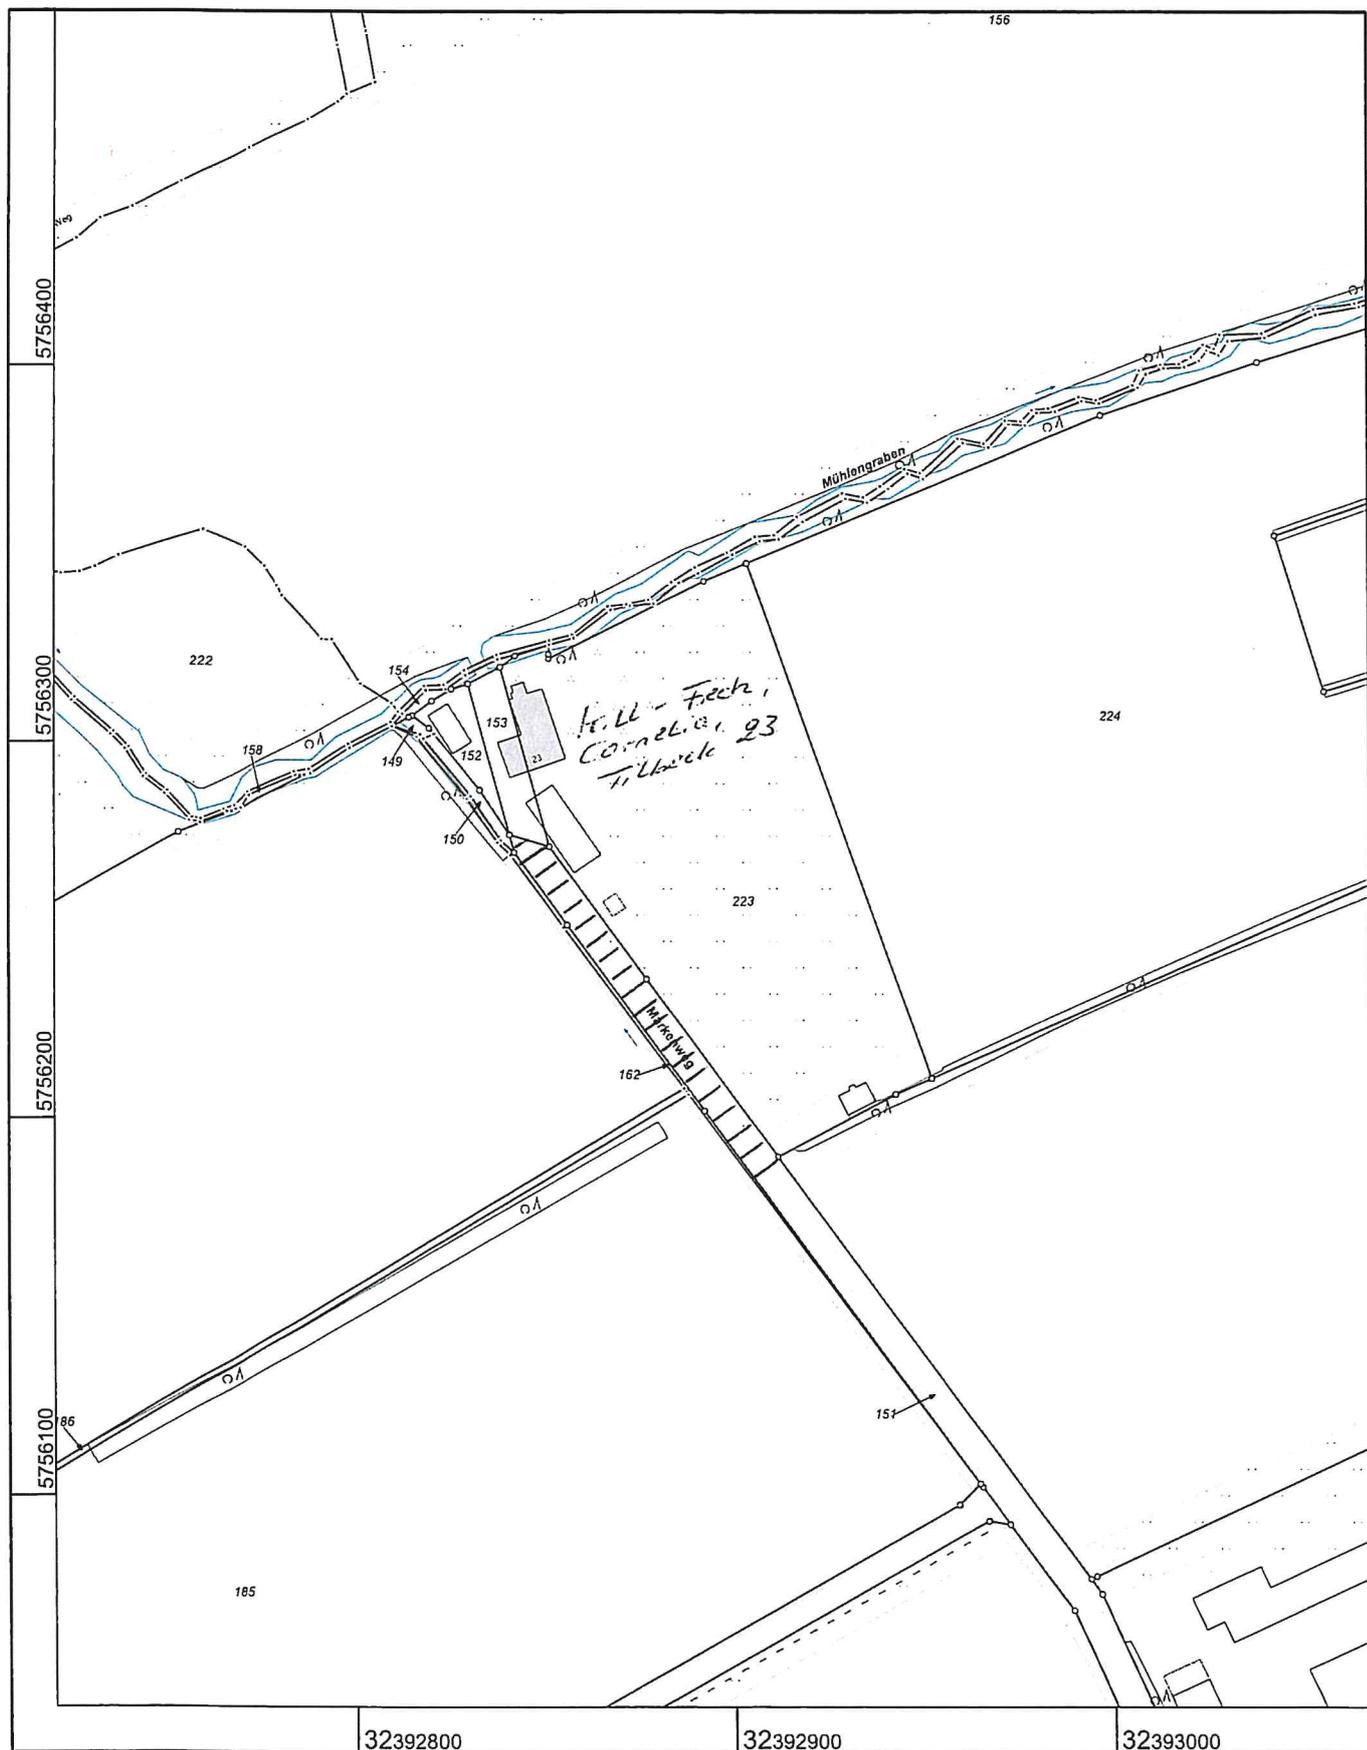

Maßstab 1 : 2000

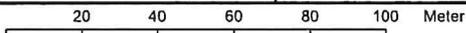

Die Nutzung dieses Auszuges ist im Rahmen des § 11 (1) DVOzVermKatG NRW zulässig. Zuwiderhandlungen werden nach § 27 VermKatG NRW verfolgt.