


V0 51/21

Anlage 1

Die Nutzung dieses Auszugs ist im Rahmen des § 11 (1) DVOzVermKatG NRW zulässig. Zuwiderhandlungen werden nach § 27 VermKatG NRW verfolgt.

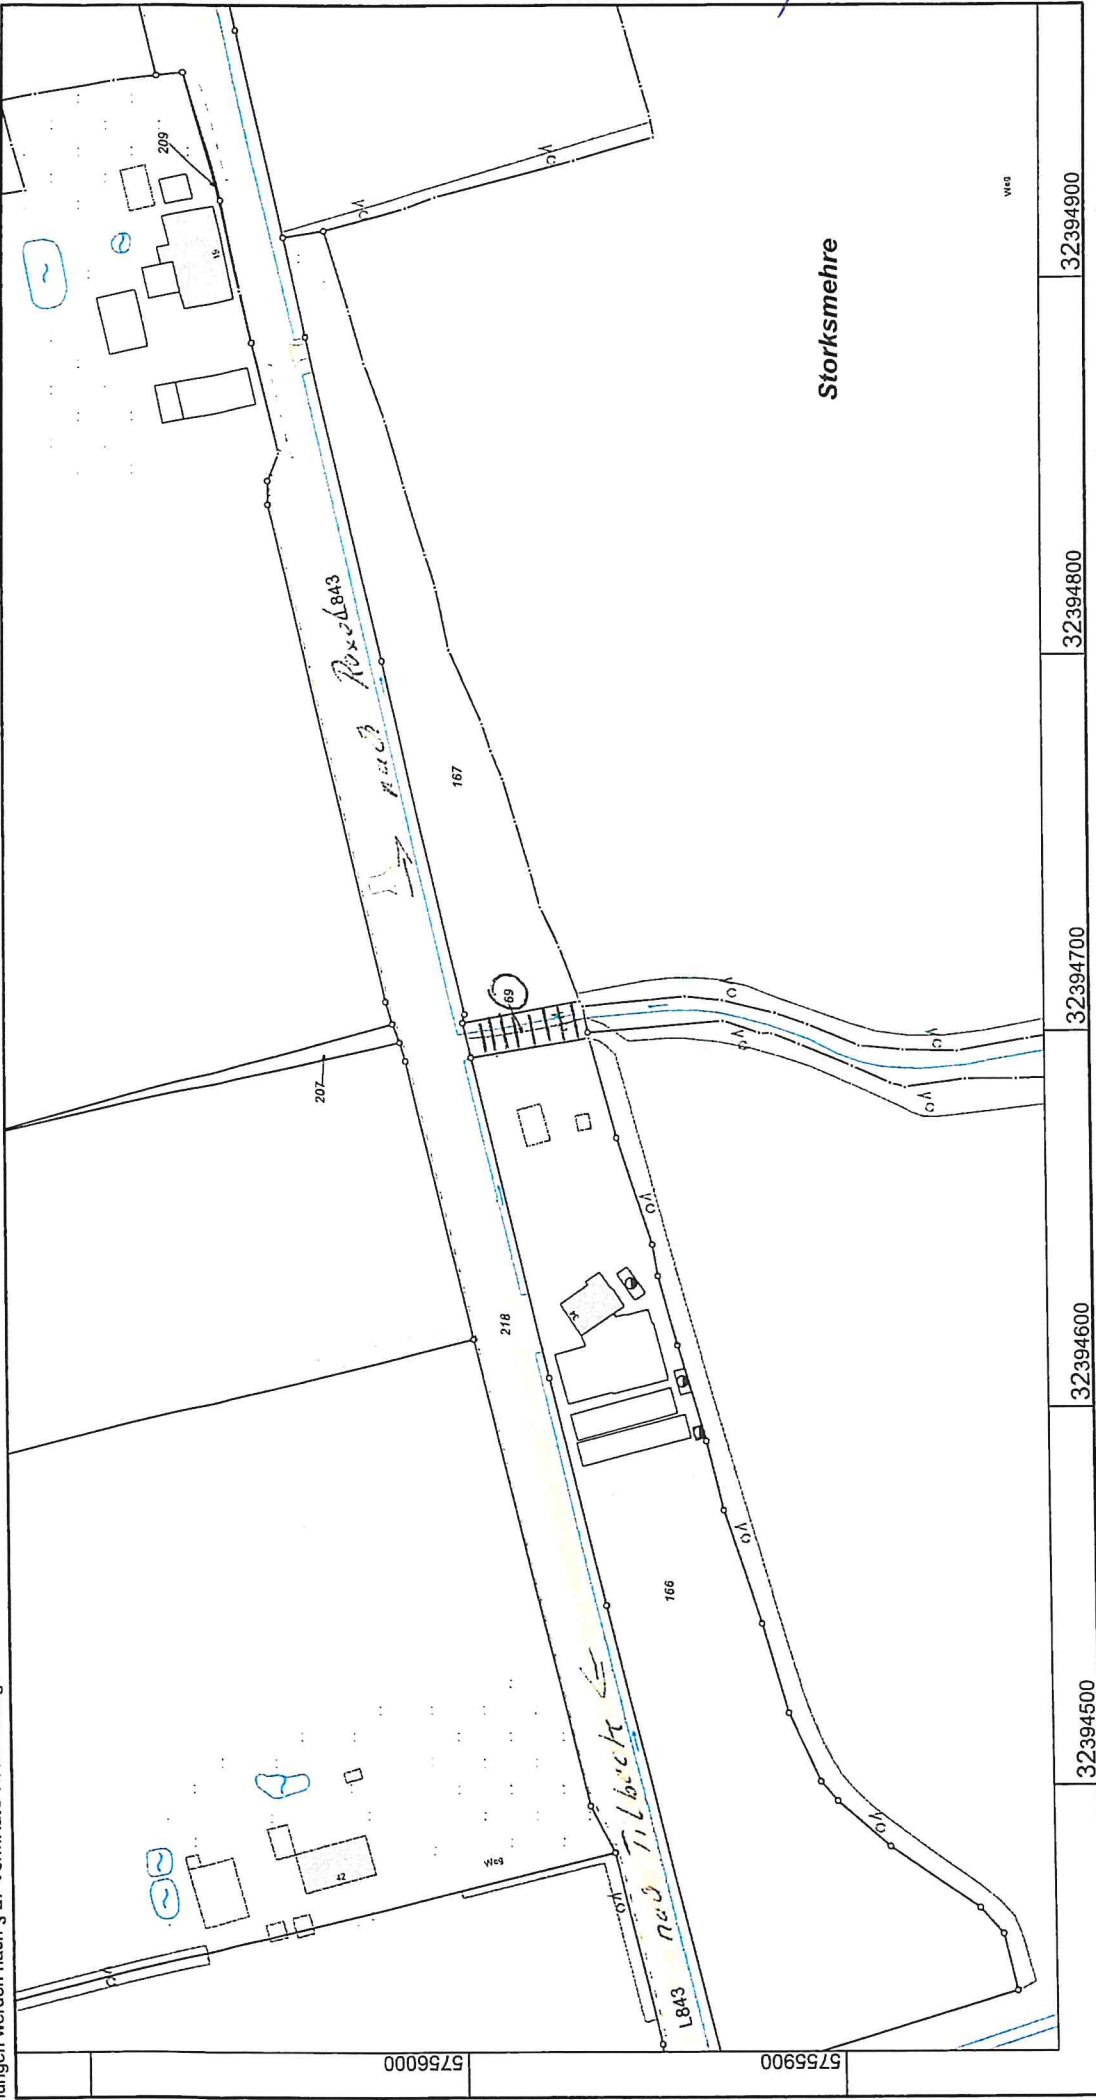


Storksmehre

Auszug aus dem Liegenschaftskataster

Flurkarte NRW 1:2000

**Kreis Coesfeld
Katasteramt**
Friedrich-Ebert-Straße 7
48653 Coesfeld

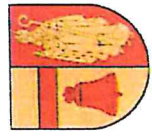

Flurstück: 69
Flur: 21
Gemarkung: Schönebeck
Flödenfeld, Havixbeck

Erstellt: 14.12.2020
Zeichen: