



Kreis Coesfeld
Katasteramt

Friedrich-Ebert-Straße 7
48653 Coesfeld


Anlage 3 zur Vw.V. Anlage 112/2012

Auszug aus dem Liegenschaftskataster

Flurkarte NRW 1:1000

Flurstück: 222
Flur: 39
Gemarkung: Havixbeck
Am Zitterbach 109, Havixbeck

Erstellt: 04.10.2012
Zeichen:

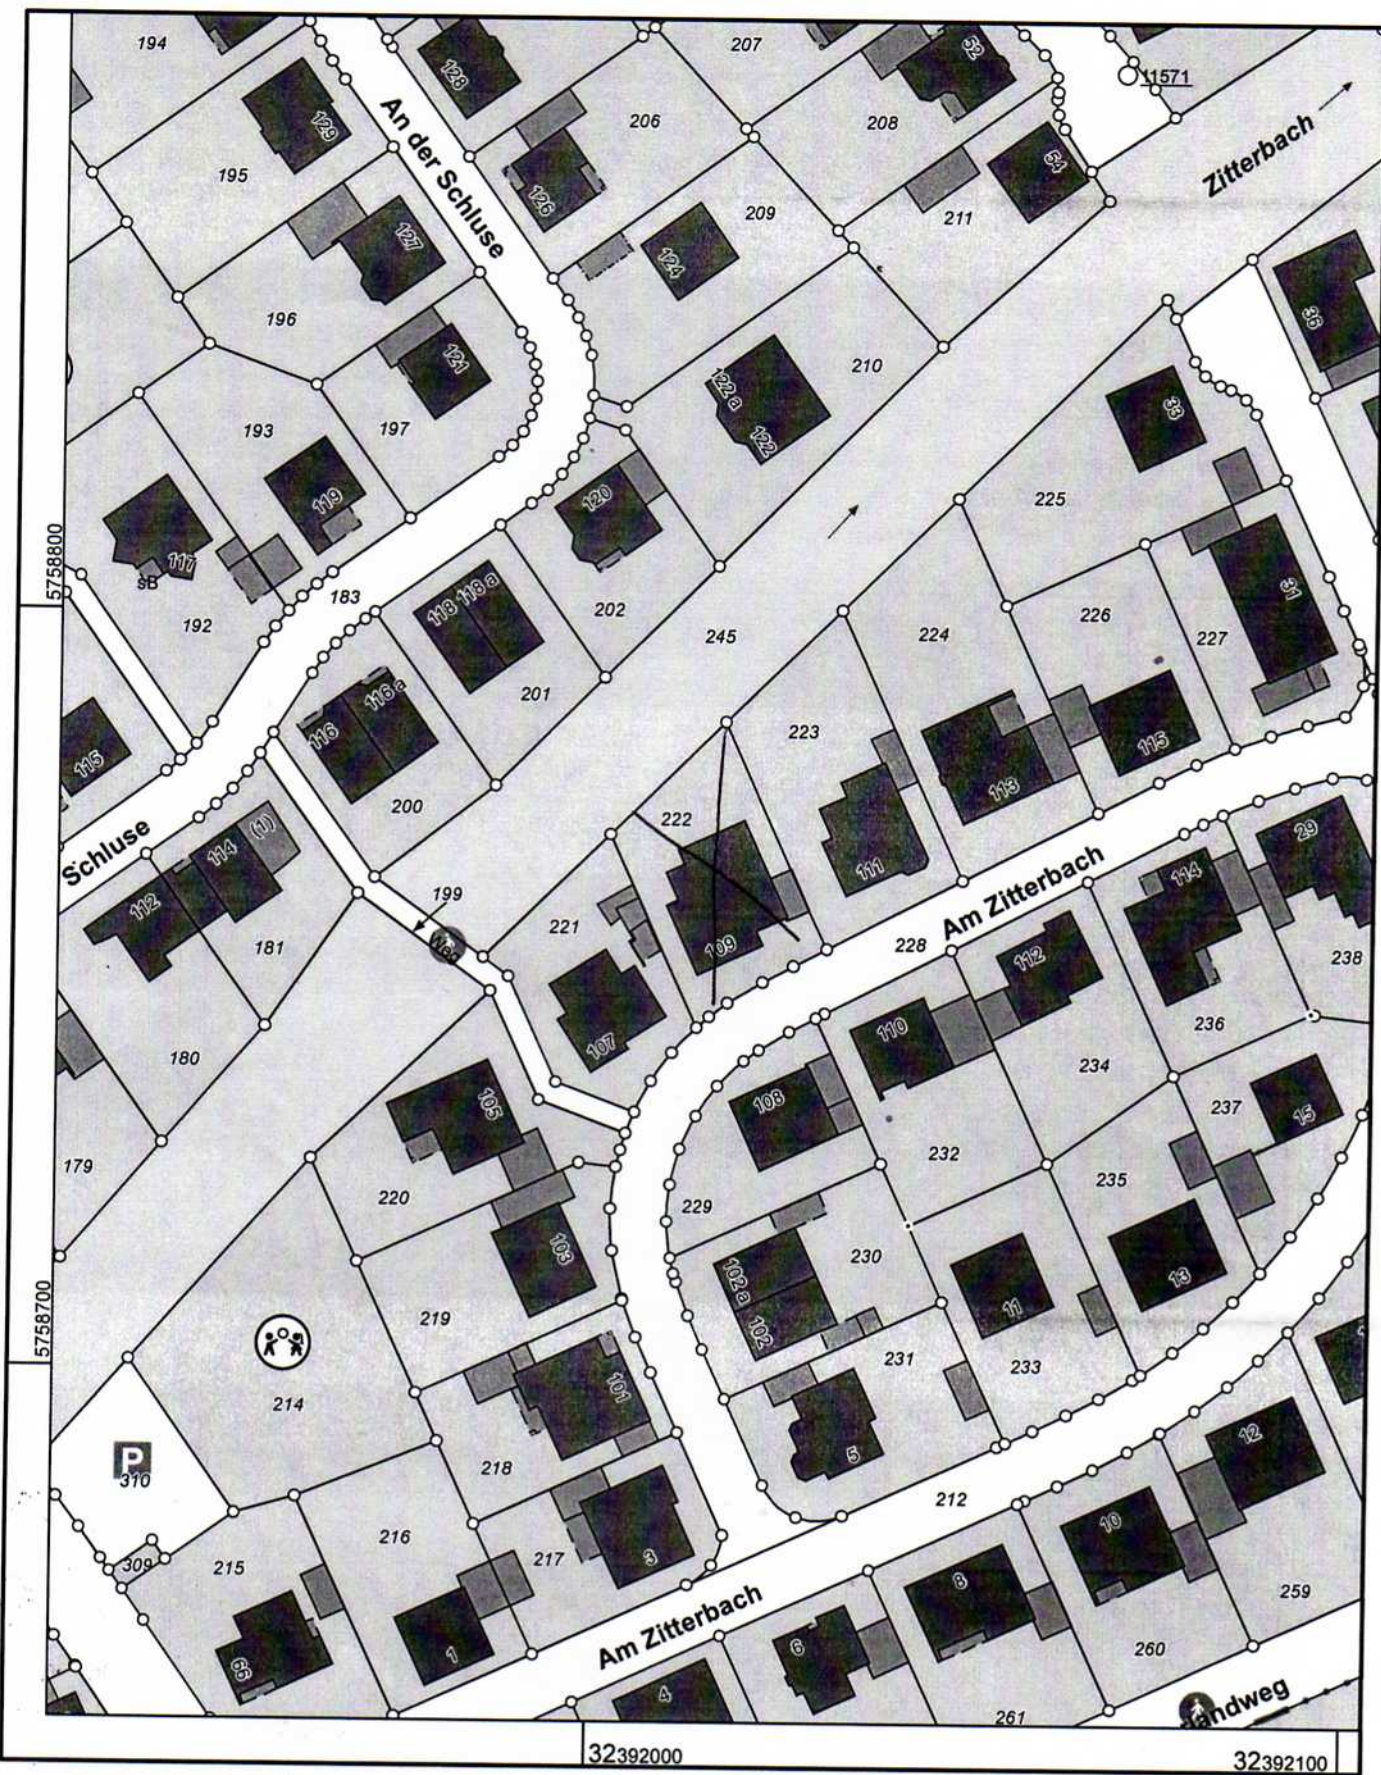

32392000

32392100

Maßstab 1 : 1000

10 20 30 40 50 Meter

© Kreis Coesfeld