
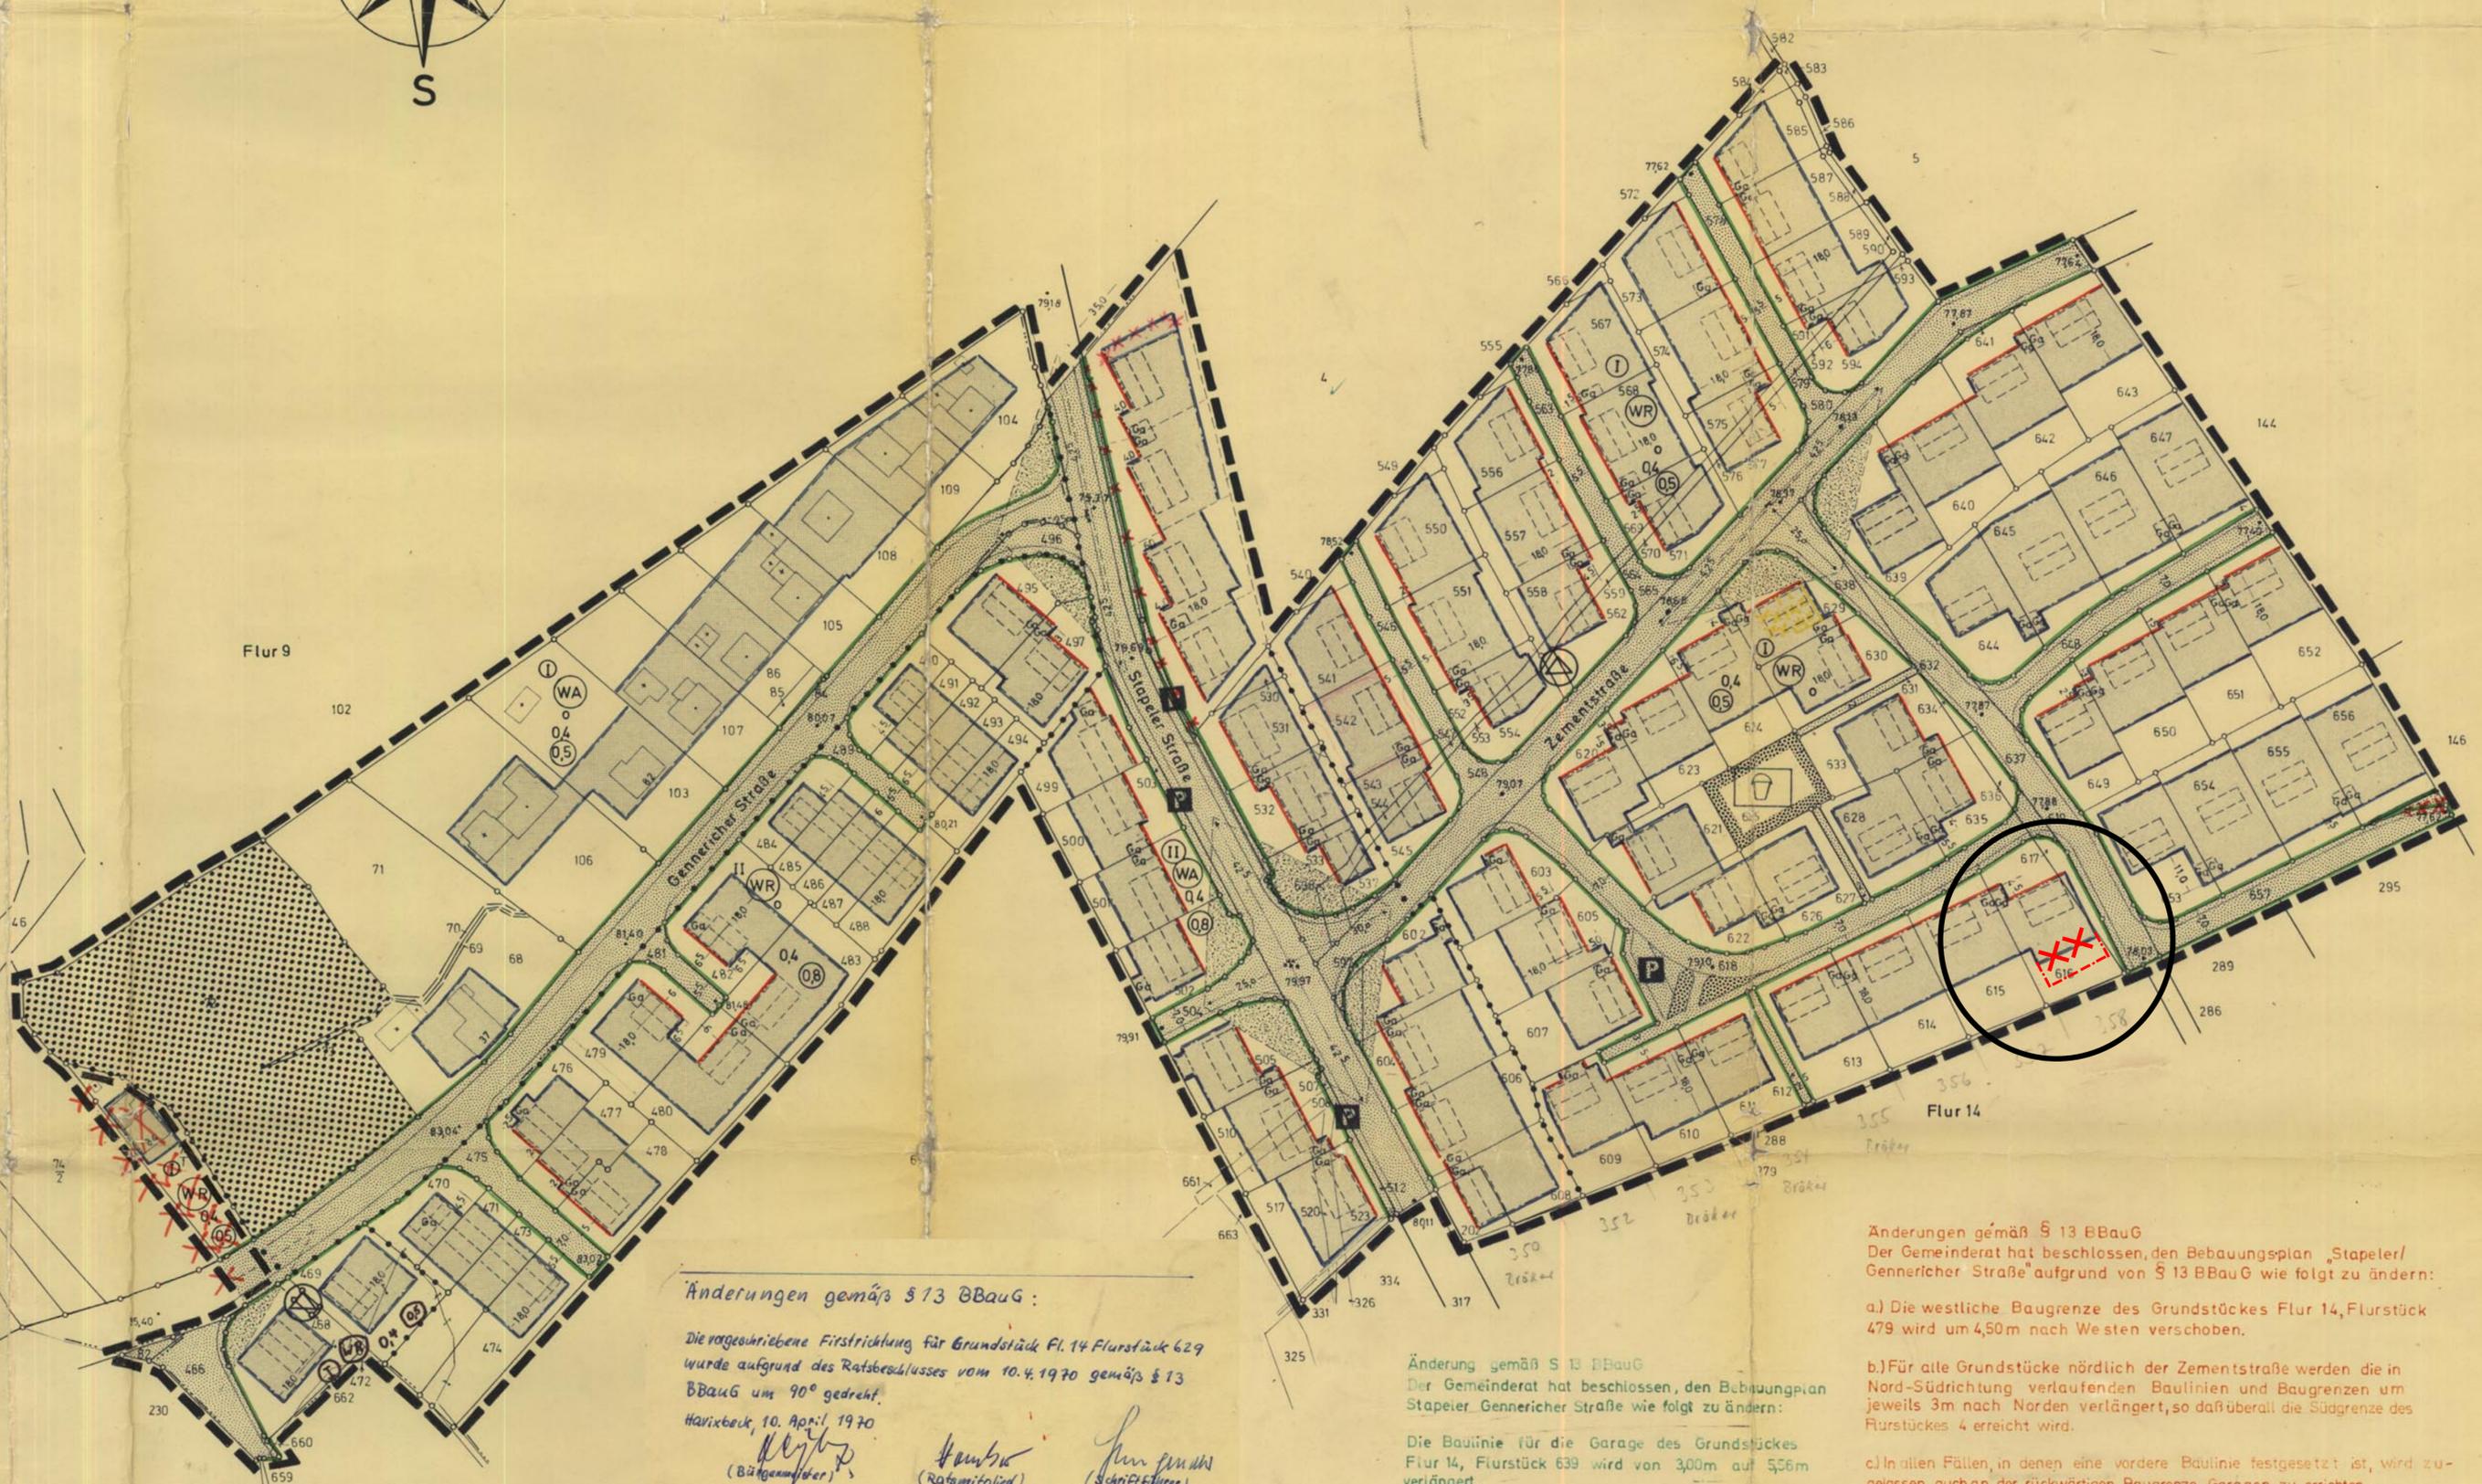


Anlage 1 zur VO/134/2021

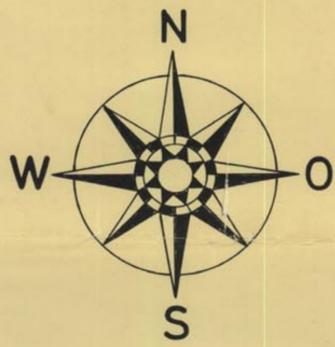

Änderungen gemäß § 13 BBauG:

Die vorgeschriebene Firstrichtung für Grundstück Fl. 14 Flurstück 629 wurde aufgrund des Ratsbeschlusses vom 10.4.1970 gemäß § 13 BBauG um 90° gedreht.

Havixbeck, 10. April 1970

[Signature]
(Bürgermeister)

[Signature]
(Ratmitglied)

[Signature]
(Schriftführer)

Änderung gemäß § 13 BBauG

Der Gemeinderat hat beschlossen, den Bebauungsplan Stapeler/Gernericher Straße wie folgt zu ändern:

Die Baulinie für die Garage des Grundstückes Flur 14, Flurstück 639 wird von 3,00m auf 5,56m verlängert.

Havixbeck den

[Signature]
(Bürgermeister) (Ratmitglied) (Schriftführer)

Änderungen gemäß § 13 BBauG

Der Gemeinderat hat beschlossen, den Bebauungsplan „Stapeler/Gernericher Straße“ aufgrund von § 13 BBauG wie folgt zu ändern:

- a.) Die westliche Baugrenze des Grundstückes Flur 14, Flurstück 479 wird um 4,50m nach Westen verschoben.
- b.) Für alle Grundstücke nördlich der Zementstraße werden die in Nord-Südrichtung verlaufenden Baulinien und Baugrenzen um jeweils 3m nach Norden verlängert, so daß überall die Südgrenze des Flurstückes 4 erreicht wird.
- c.) In allen Fällen, in denen eine vordere Baulinie festgesetzt ist, wird zugelassen, auch an der rückwärtigen Baugrenze Garagen zu errichten.
- d.) In der Nordostecke des Grundstückes Flur 14 Flurstück 532 wird eine Doppelgarage mit Grenzbebauung zugelassen. (6 x 6m)

Havixbeck, den 22.1.1971

[Signature] (Bürgermeister) *[Signature]* (Ratmitglied) *[Signature]* (Schriftführer)

**Aufhebung Baugrenze
neue Baugrenze**

