



# Kreis Coesfeld Katasteramt


Friedrich-Ebert-Straße 7  
48653 Coesfeld

# Auszug aus dem Liegenschaftskataster


Flurkarte NRW 1:1000

Flurstück: 1466  
Flur: 13  
Gemarkung: Havixbeck  
Am Habichtsbach, Havixbeck

Erstellt: 12.09.2022  
Zeichen:

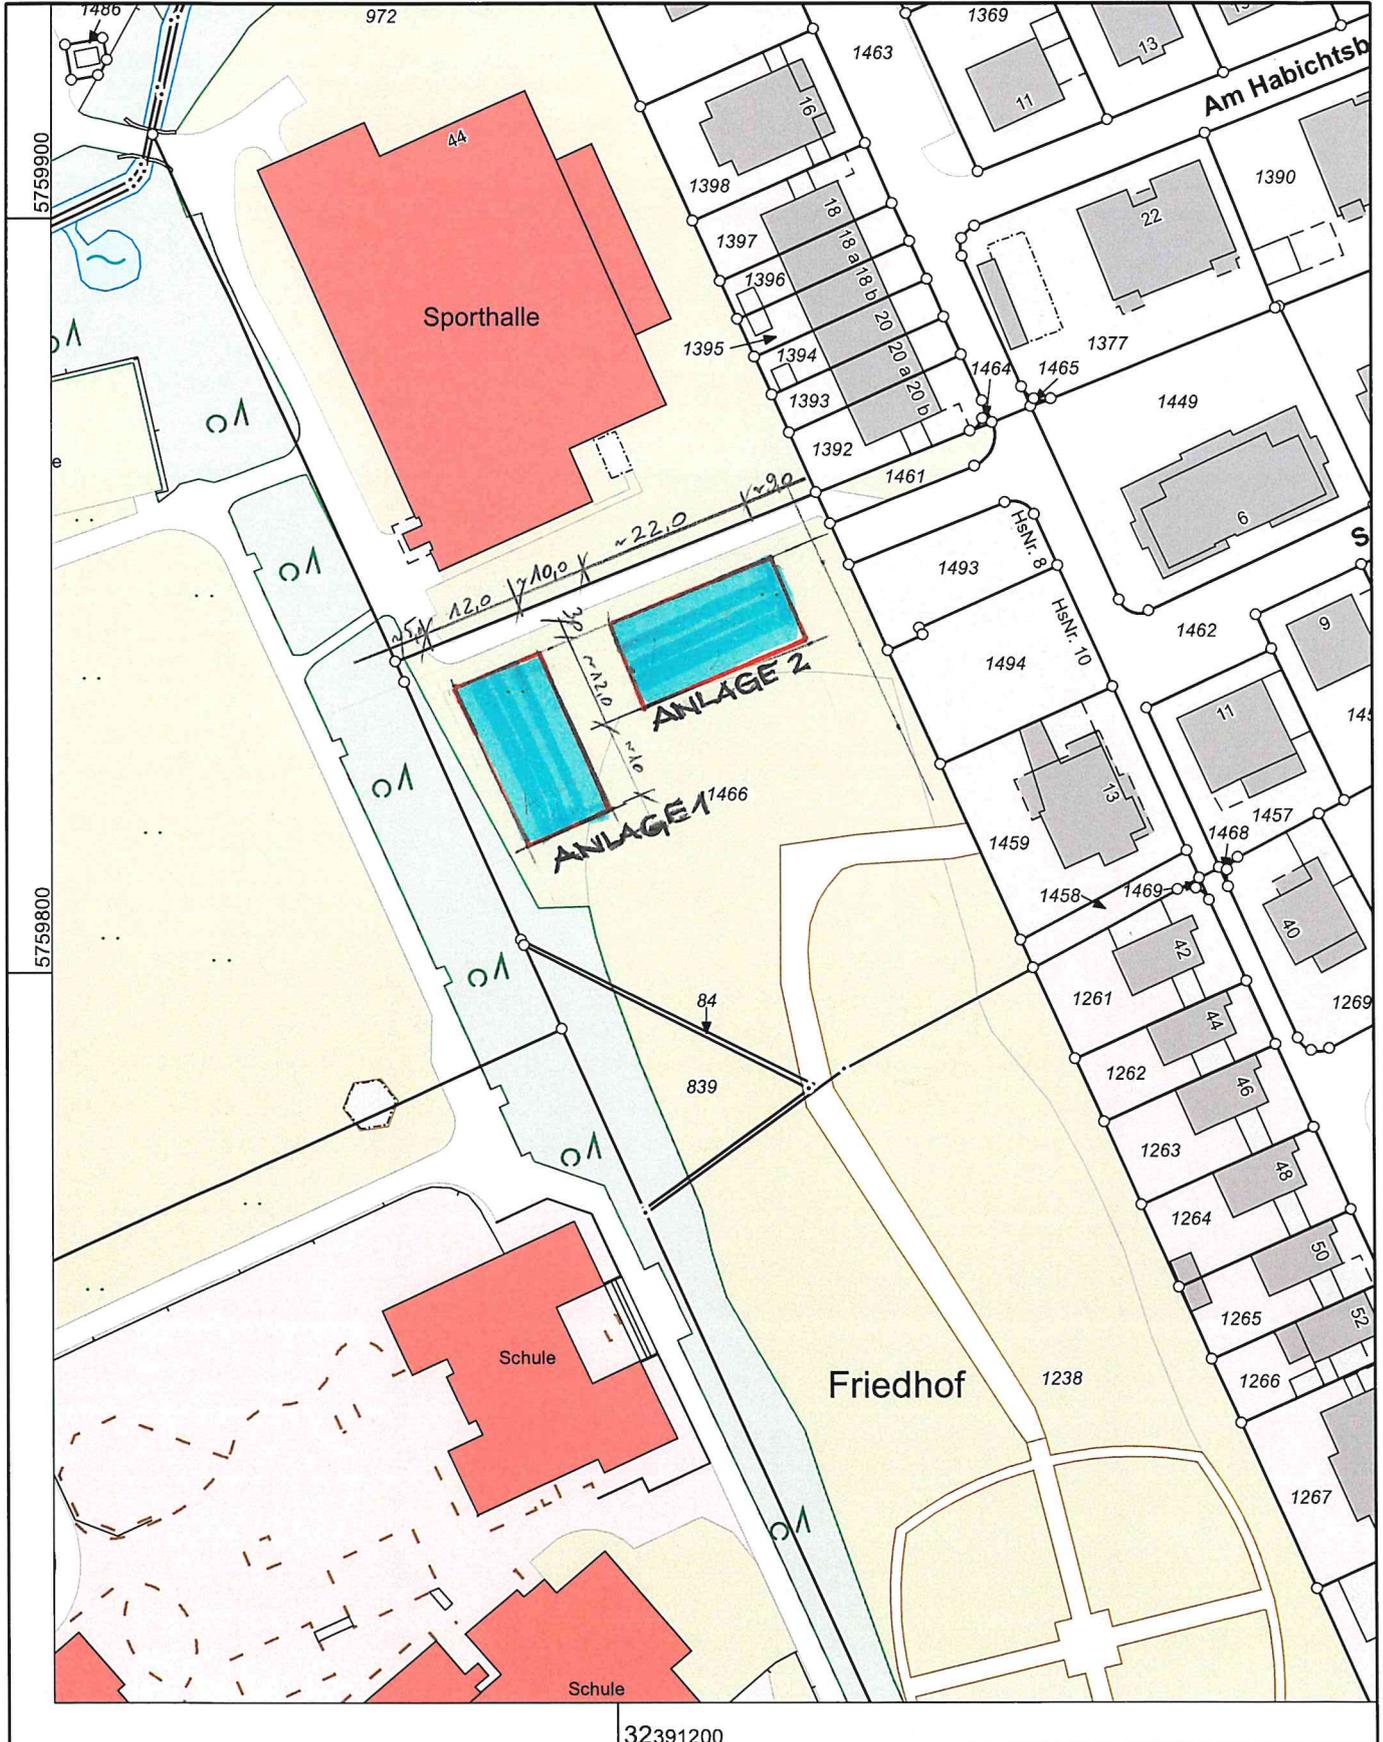

Maßstab 1 : 1000

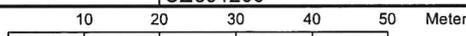

Die Nutzung dieses Auszuges ist im Rahmen des § 11 (1) DVOzVermKatG NRW zulässig. Zuwiderhandlungen werden nach § 27 VermKatG NRW verfolgt.

VARIANTE 1