



Kreis Coesfeld Katasteramt


Friedrich-Ebert-Straße 7
48653 Coesfeld

Auszug aus dem Liegenschaftskataster


Flurkarte NRW 1:500

Flurstück: 1393
Flur: 24
Gemarkung: Havixbeck
Plaggensch 14, Havixbeck

Erstellt: 15.09.2022
Zeichen:

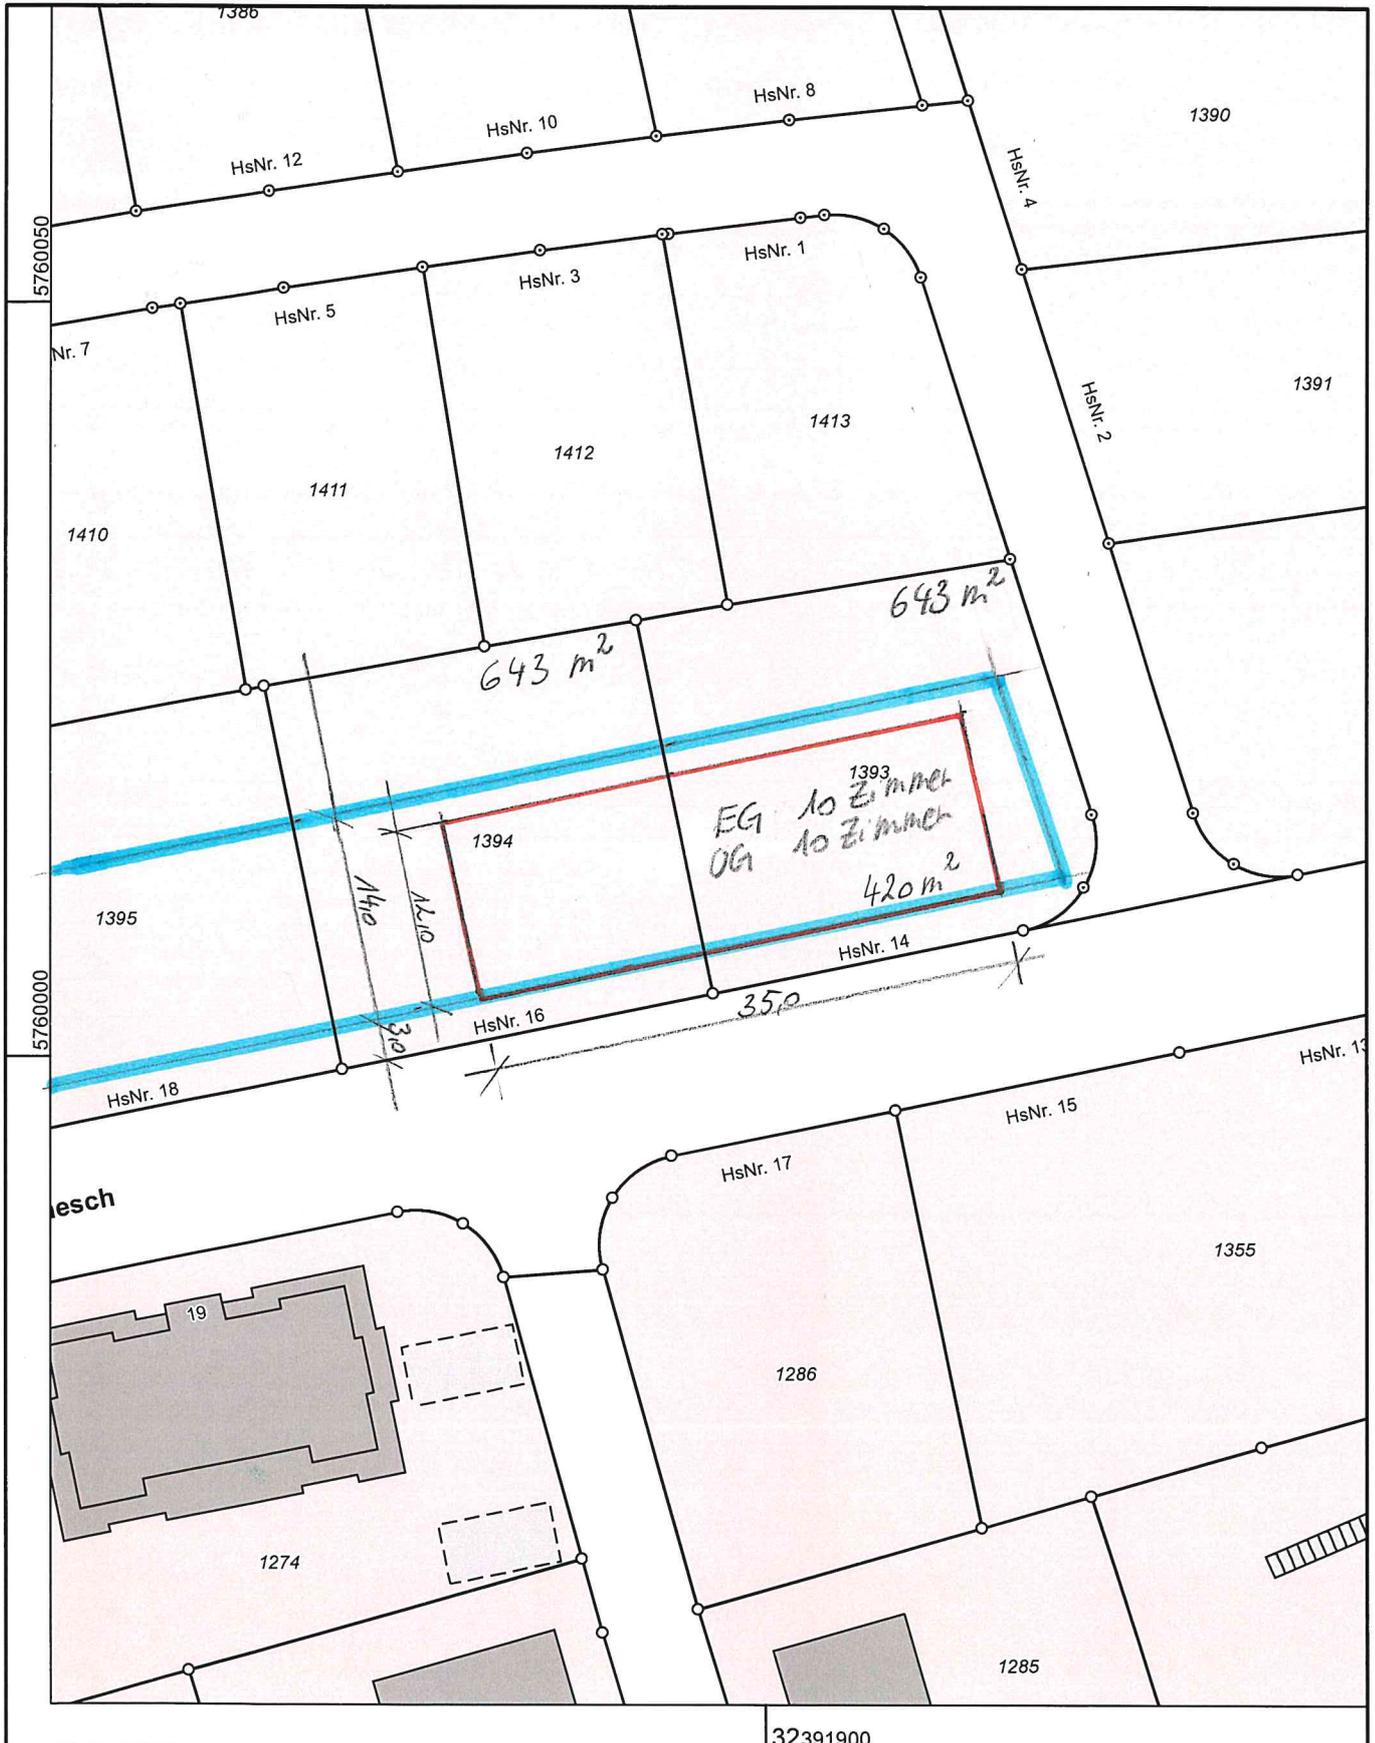

Maßstab 1 : 500

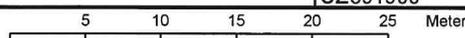

Die Nutzung dieses Auszuges ist im Rahmen des § 11 (1) DVOzVermKatG NRW zulässig. Zuwiderhandlungen werden nach § 27 VermKatG NRW verfolgt.