



Anlage 3 zum Vorw. Anlage 02/2013

Kreis Coesfeld
Katasteramt

Friedrich-Ebert-Straße 7
48653 Coesfeld

Auszug aus dem
Liegenschaftskataster

Flurkarte NRW 1:500

Flurstück: 917


Flur: 13

Gemarkung: Havixbeck

Pater-Hardt-Straße 7, Havixbeck

Erstellt: 01.02.2013

Zeichen:

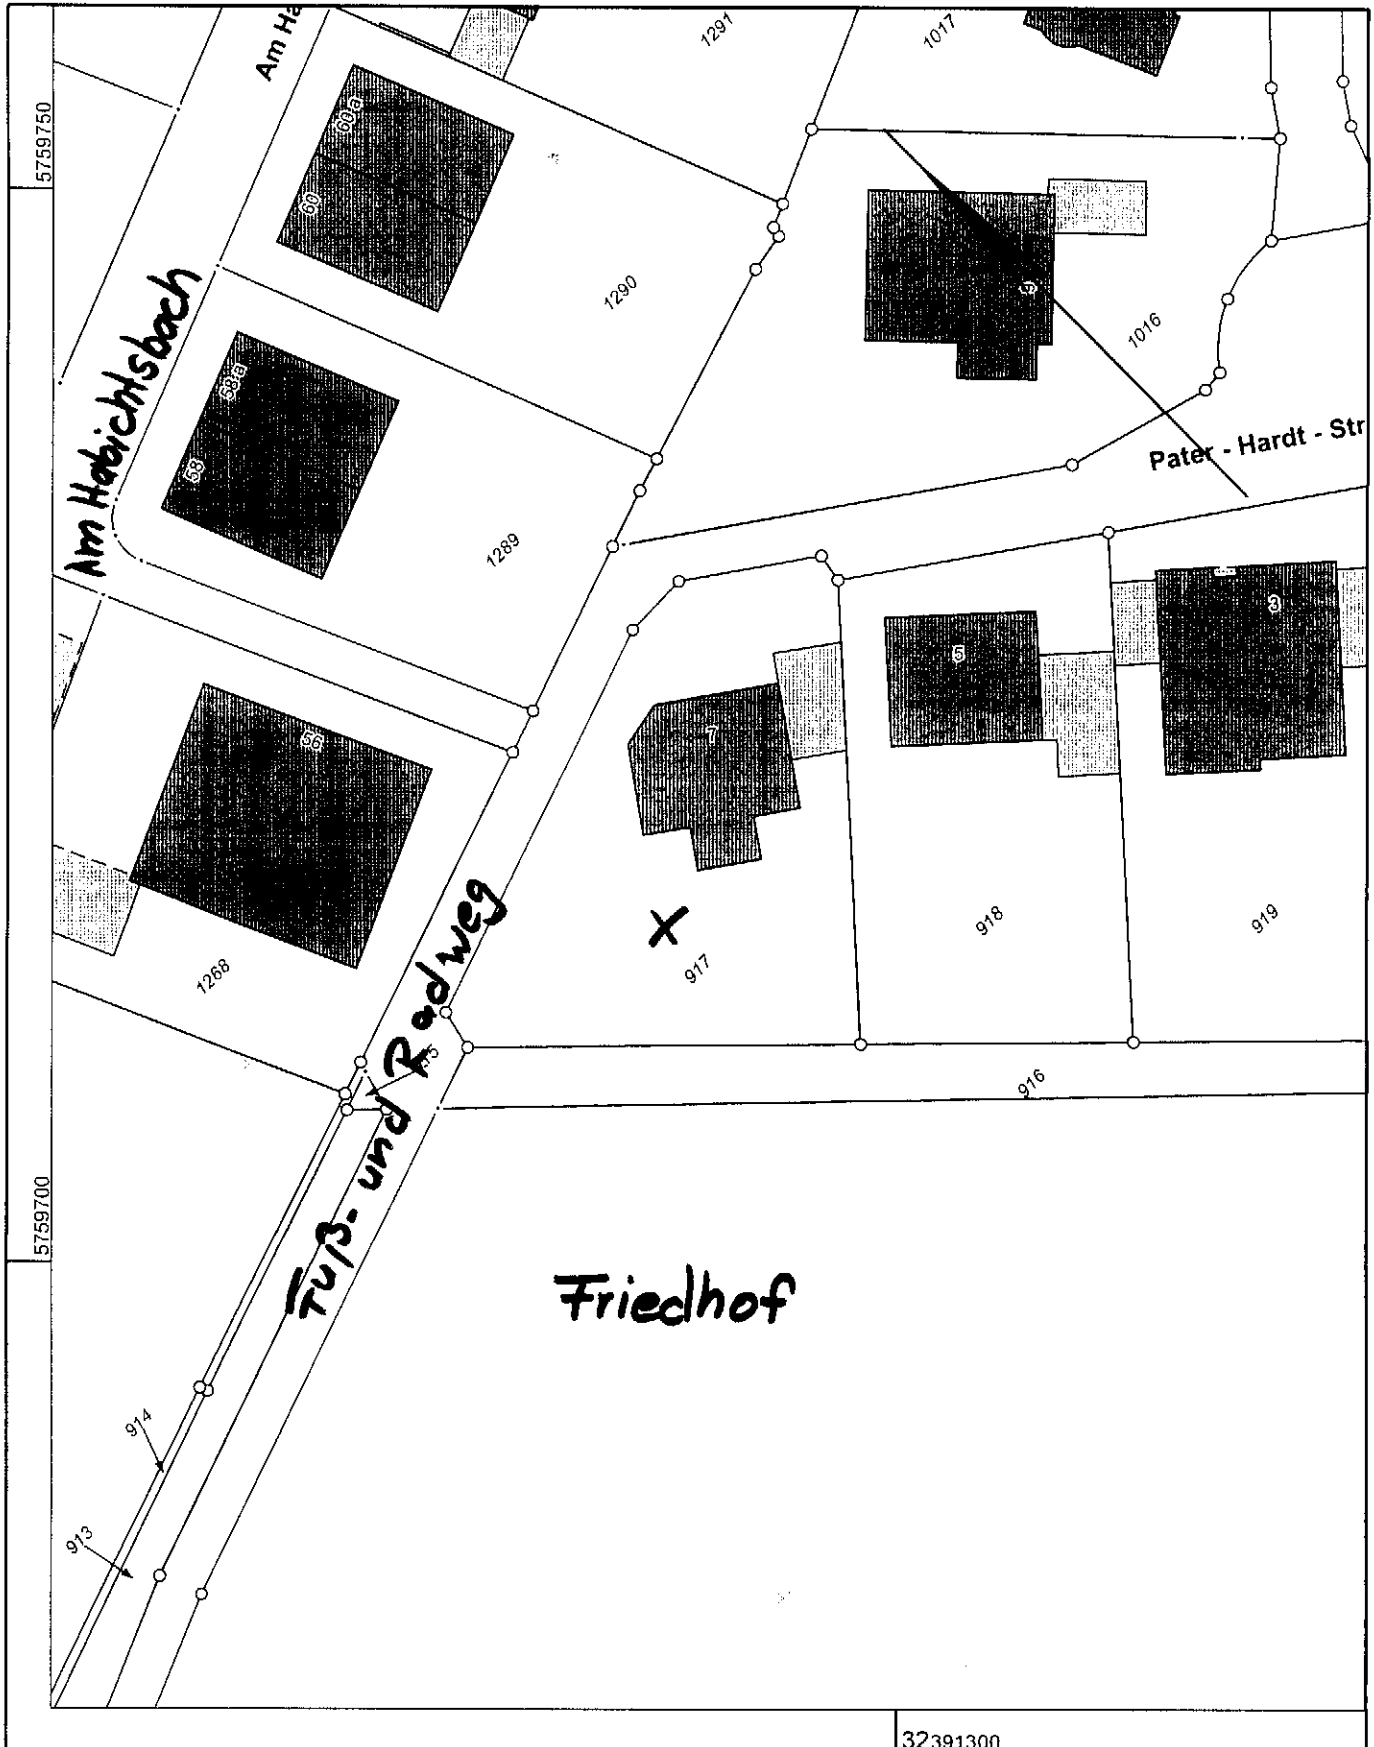

Maßstab 1 : 500

5 10 15 20 25 Meter

© Kreis Coesfeld