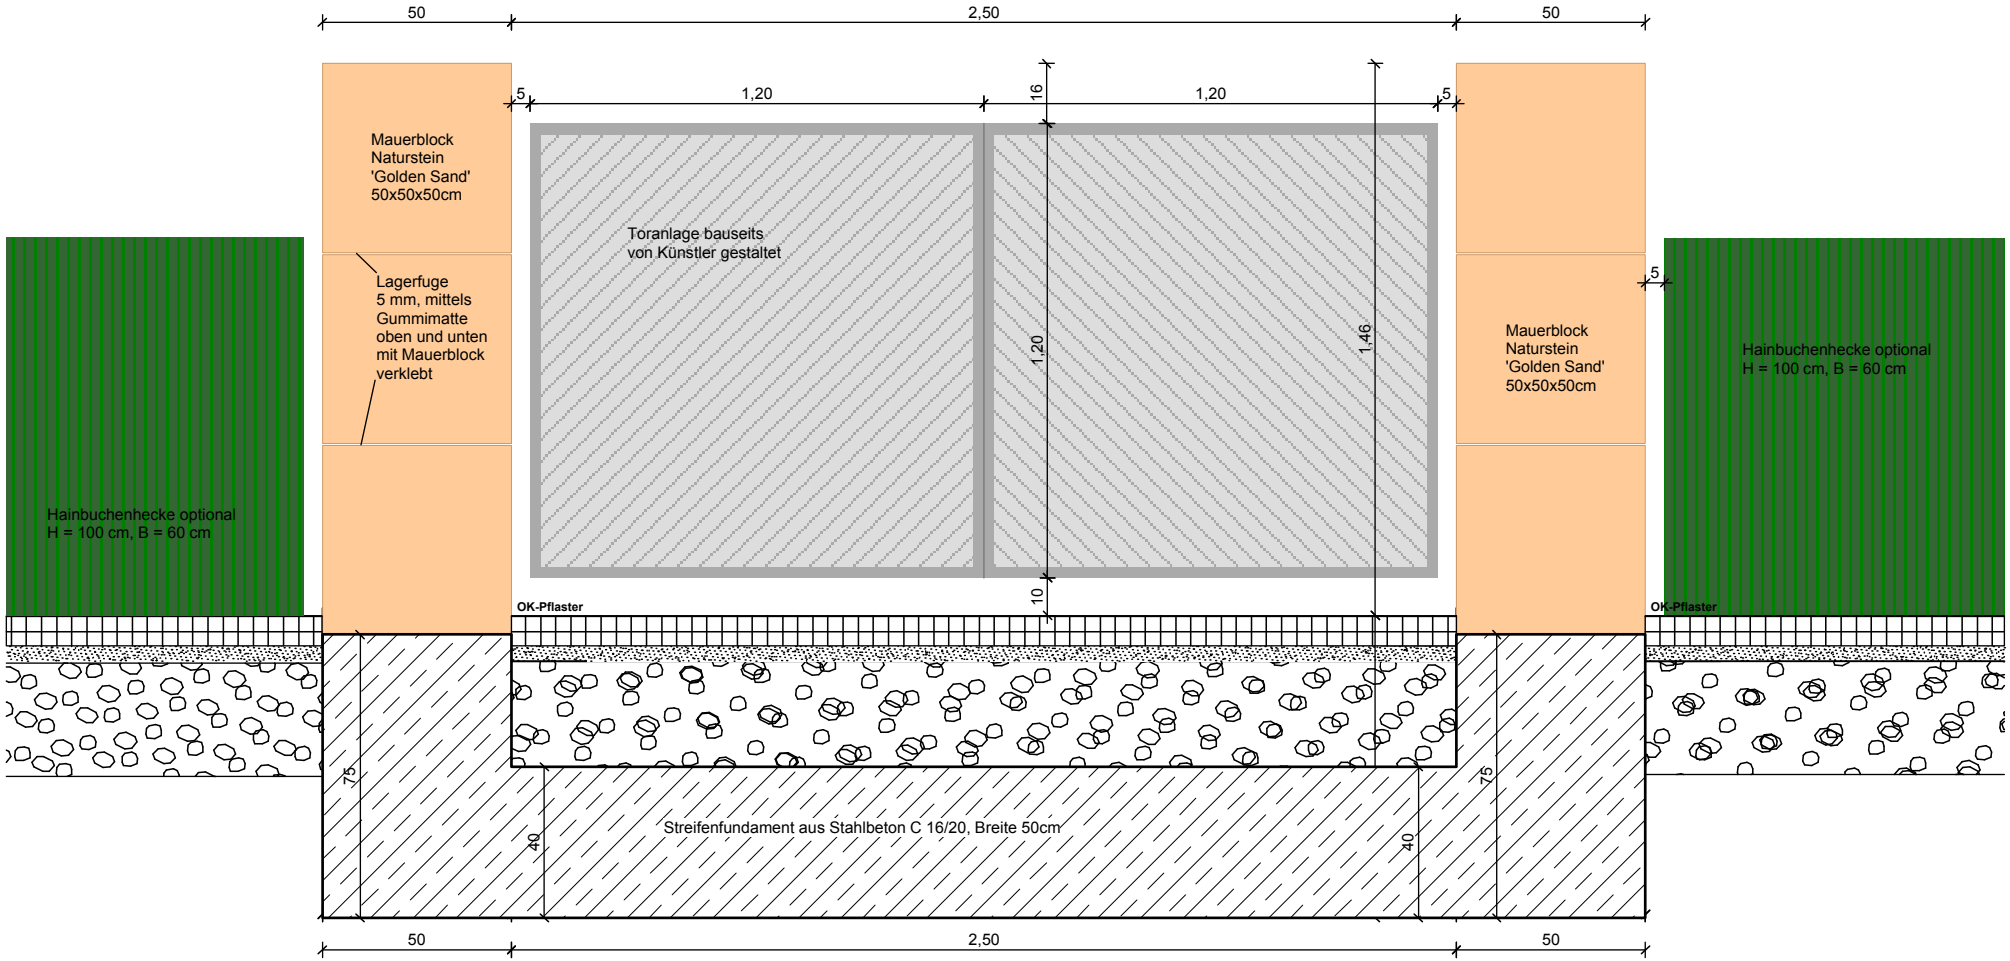

Bauvorhaben **FRIEDHOFSERWEITERUNG** **GEMEINDE HAVIXBECK** **48329 HAVIXBECK**	Plan-Nr. **12.08.A1.D2**
Plan **AUSFÜHRUNG / TOR - MAUERPFEILER / DETAIL 2**	Maßstab **1 : 20**
Bauherr **GEMEINDE HAVIXBECK** **WILLI-RICHTER-PLATZ 1** **48329 HAVIXBECK**	Datum **17.01.2013**
STEPHAN SCHWARTE Dipl.-Ing. Landschaftsarchitekt AKNW **Het Nieland 62 48268 Greven** FON 02571/992746 FAX 02571/992747 E-Mail schwarte.s@t-online.de	Geändert / Datum