
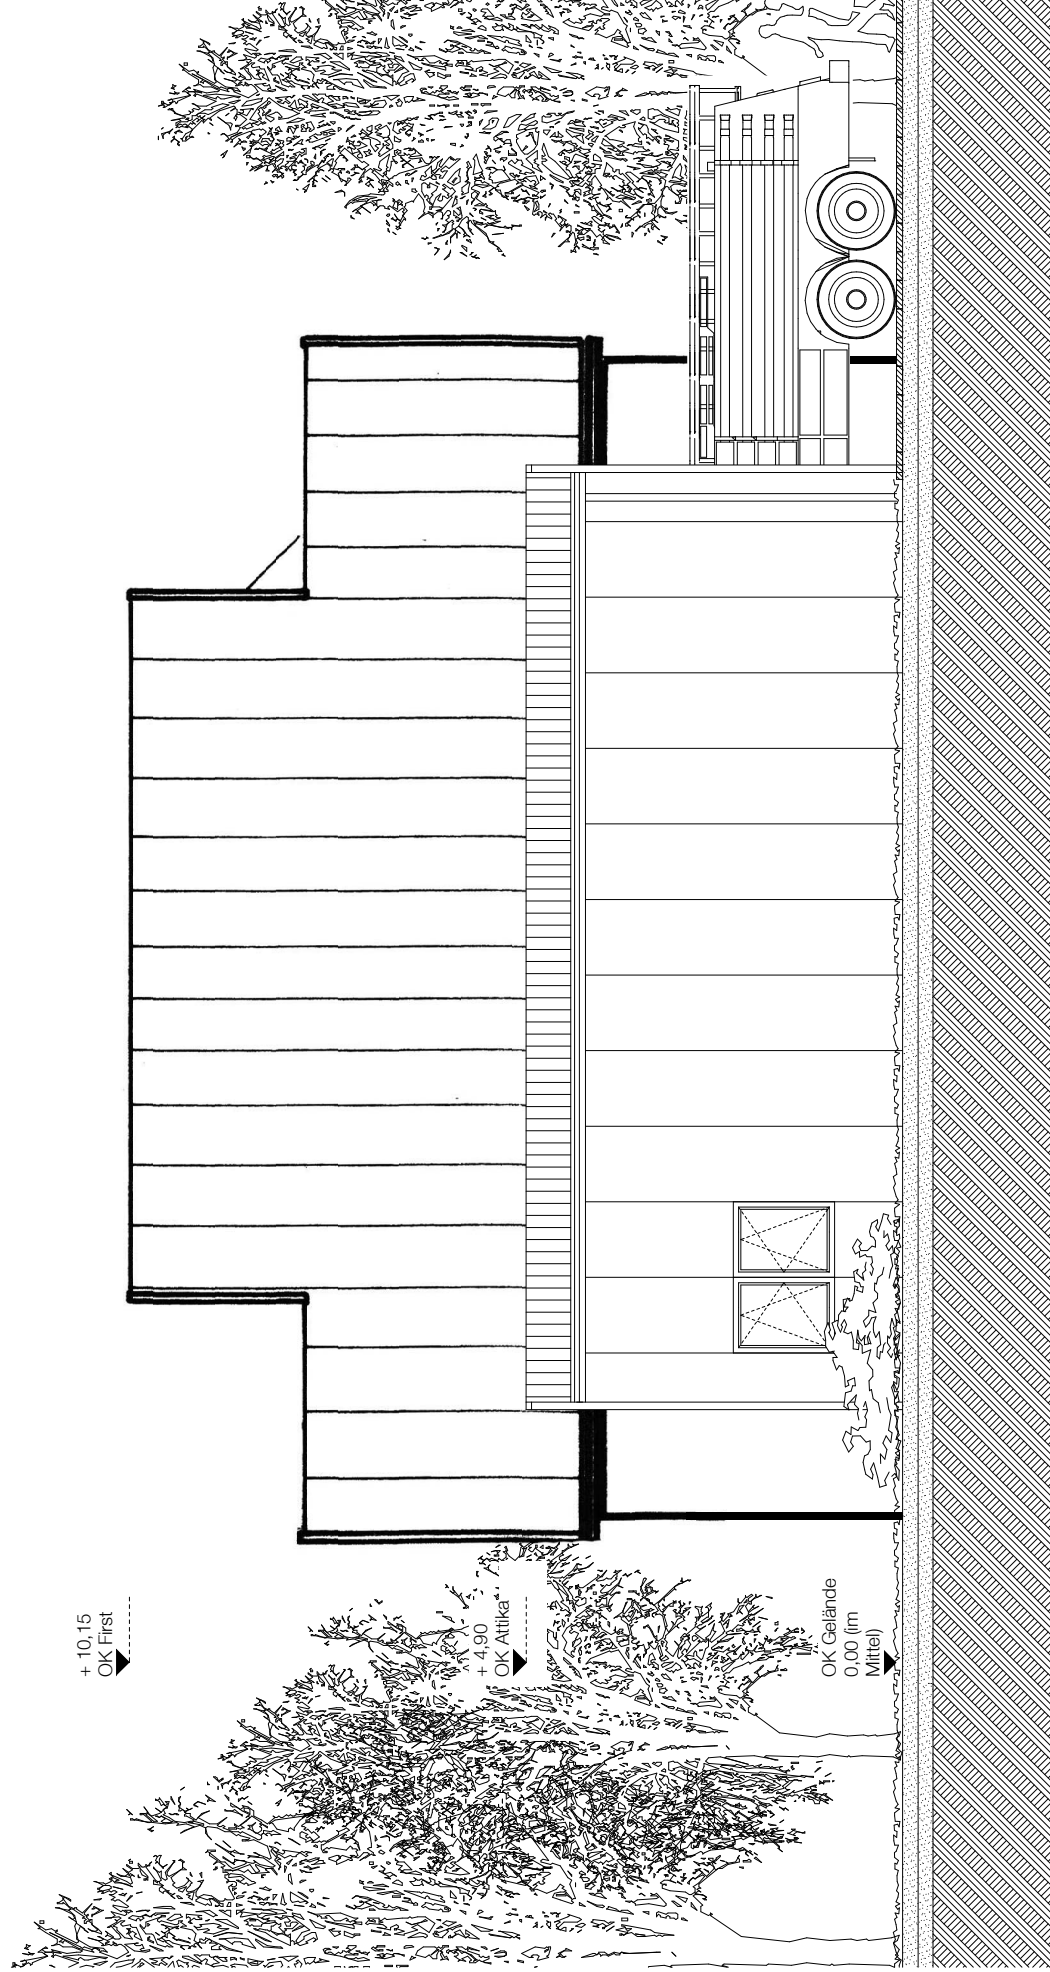
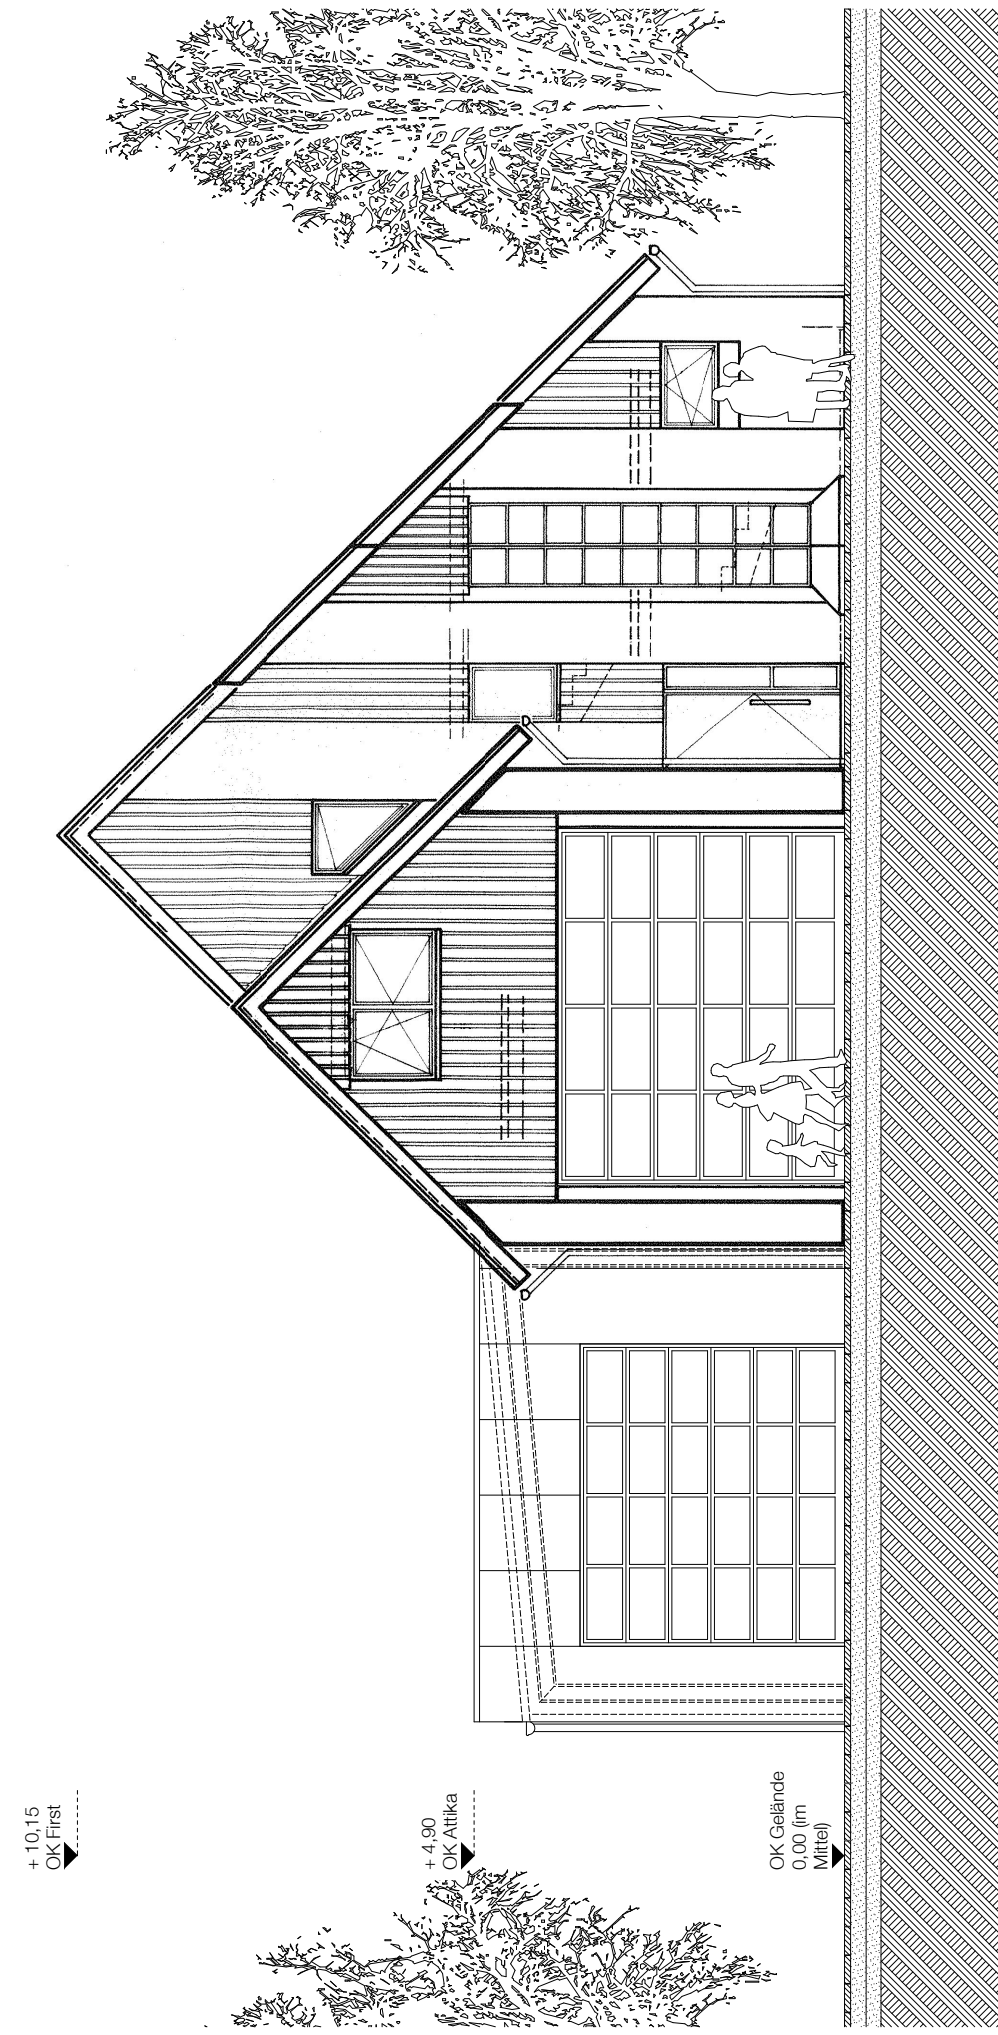
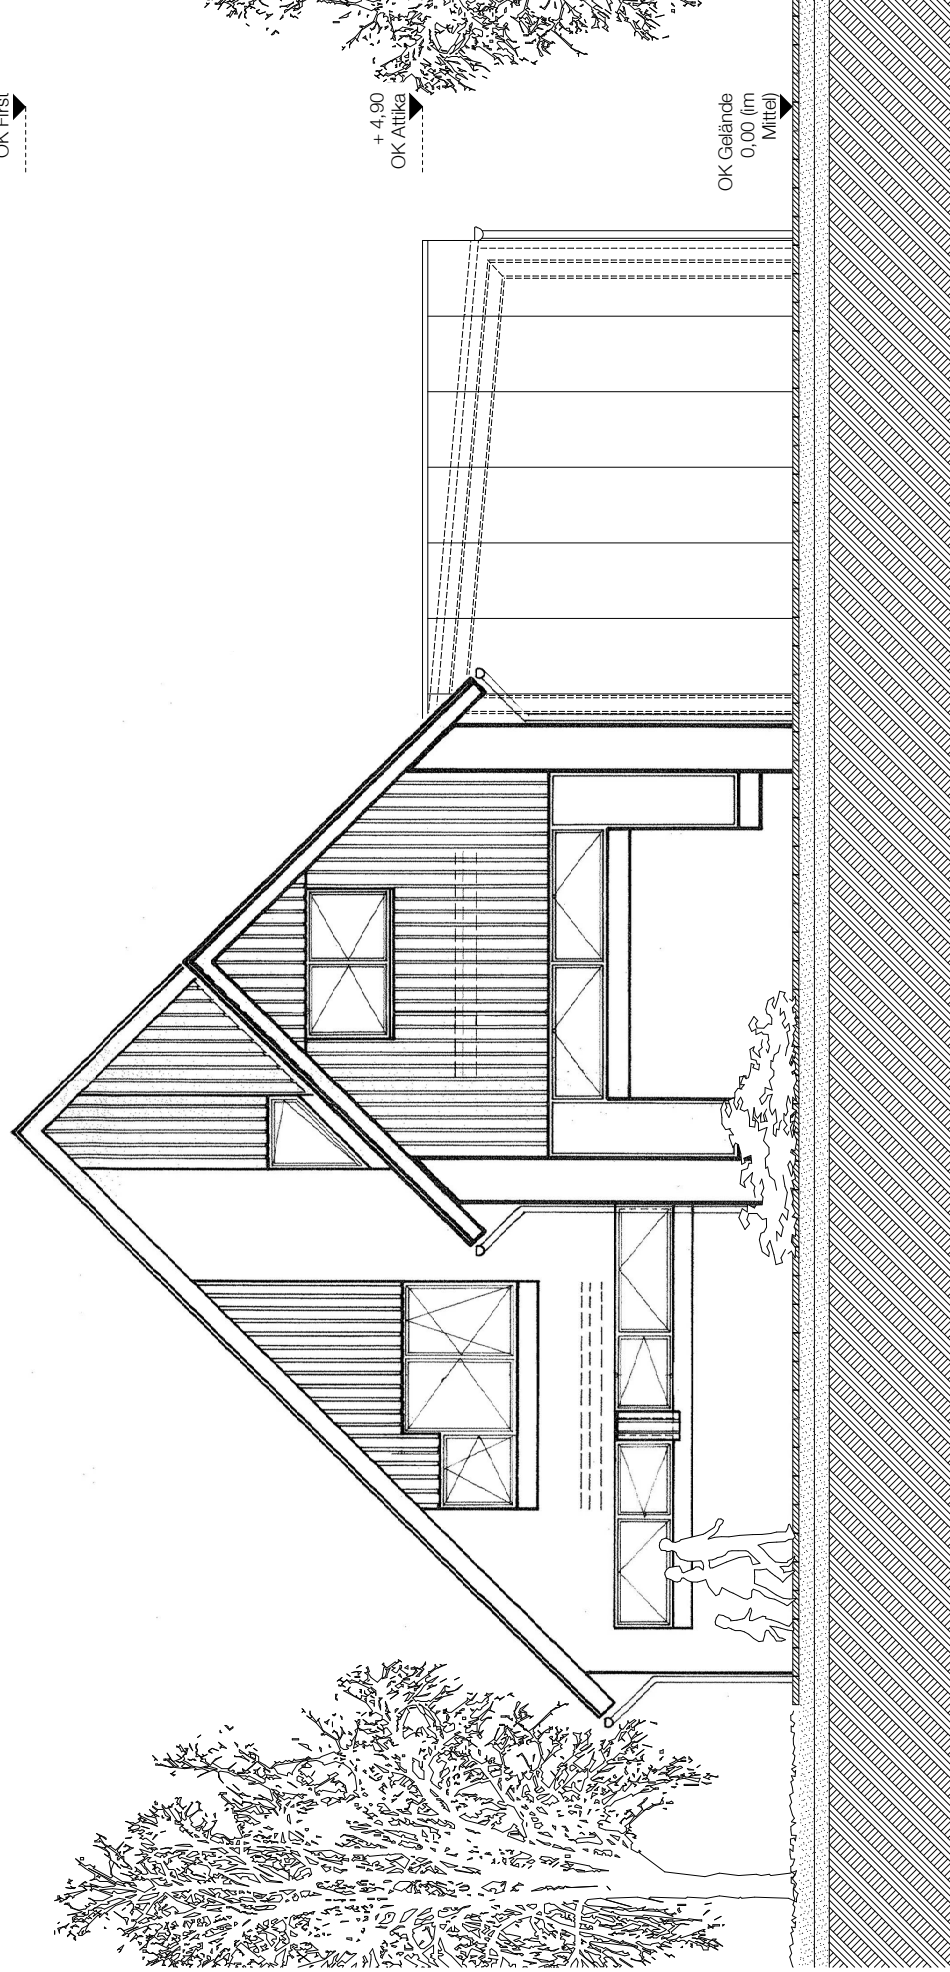


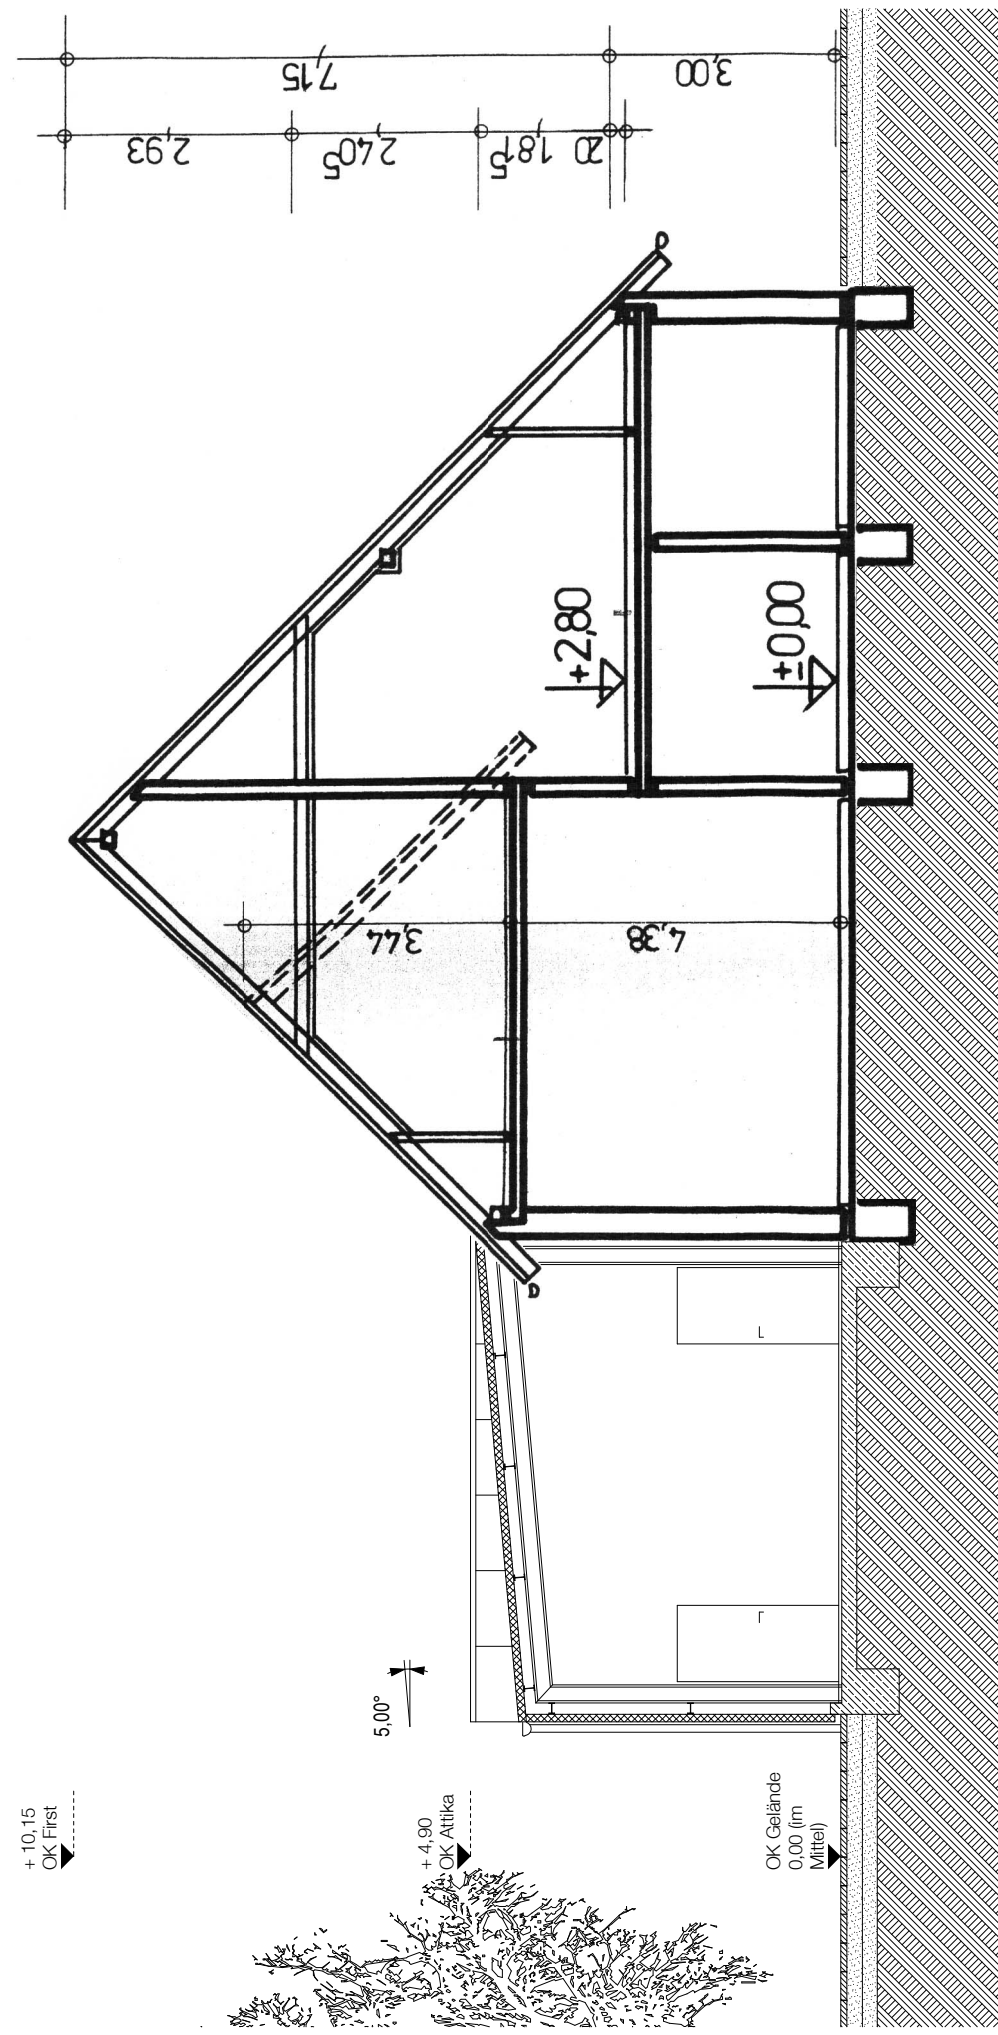

Legende:		Schalton	Dämmung	Bestand
	Stahlbeton		Trockenbau	Abbruch
	Mauerwerk			
KFB	Oberkante Fertigflusssboden		Fertigbaumass (Schnitt)	
OKFB	Oberkante Rohflusssboden		Rohbaumass (Schnitt)	
LPH	Lichte Raumhöhe		Fertigmaß (Grundriß)	
BRH	Büstungshöhe		Rohbaumass	
STB	Stahlbeton		BD Bodendurchbruch	
RS	Rauchschutzür		DD Deckenddurchbruch	
MW	Mauerwerk		WD Wanddurchbruch	
GK	Gipskartonwand		WS Wandschlitx	
UZ	Unterzug			
RR	Regenrohr			
RW	Regenwasser			
SW	Schmutzwasser			
Tw	Trinkwasser			
Inbox	Änderung			Gez.

Index	Datum	Änderung	Gez.
-------	-------	----------	------

Die Ausführungsplanung ist nur gültig in Verbindung mit den Schal- und Konstruktionsplänen der Tragwerksplanung.




Die Ausführungsplanung für den Rohbau ist nur gültig in Verbindung mit den Schall- und Durchbruchplänen der HL-S- und Elektroplanung.

Alle Maße sind am Bau zu prüfen! Maßstimmungen sind sofort mit dem Architekten zu klären.

Für Maßfehler gelten alle Auftragsmerkmale, Maßbücher sowie für Einzelanfragen.

Eine Berufung auf diese Zeichnung entbindet den Ausführer nicht von der Verantwortung gemäß VOB B-3.

Alle Höhenangaben sind auf OKKF bezogen, sofern nicht anders vermerkt.

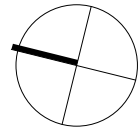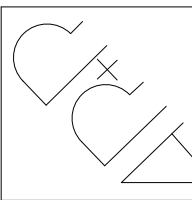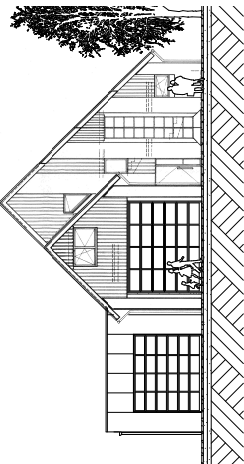		Adresse T: F: mail:	
		Adresse T: F: mail:	
		Adresse T: F: mail:	
		Adresse T: F: mail:	
Bauvorhaben:	Erweiterung des Feuerwehrgerätehauses im Orsttel Hawxbeck - Höhenrute, Am Stiefgraben 1, 4829 Hawxbeck		
Bauherr:	Gemeindeverw. Hawxbeck Der Gemeindevorstand Pfennigsle 5 4829 Hawxbeck Tel Fax @		
Architekt:	Architekten, Planer + Partner Dipl.-Ing. Heinz Holtmann Dipl.-Ing. Joseph Lückemann Im Dordel 17-19 4829 Hawxbeck Fon: 02534.973 28 30 Fax: 02534.973 28 32 Mail: info@ap-n.de		
Plannummer und -inhalt:	Grundrisse / Ansichten / Schnitt		
Projektnummer:	gzz / gel :	ks	Index :
	Maßstab:	1:100	Datum:
Genehmigung + Koordination:	Architekt:	Bauherr:	12.03.2013
			Datum / Unterschrift: