

Kreis Coesfeld
Friedrich-Ebert-Str. 7
48653 Coesfeld

1:500

Planauskunft
GIS Portal
Kreis Coesfeld




Bearbeiter:
Melanie Petermann

Datum:
09.12.2025

Uhrzeit:
17:18

5759674

T2906

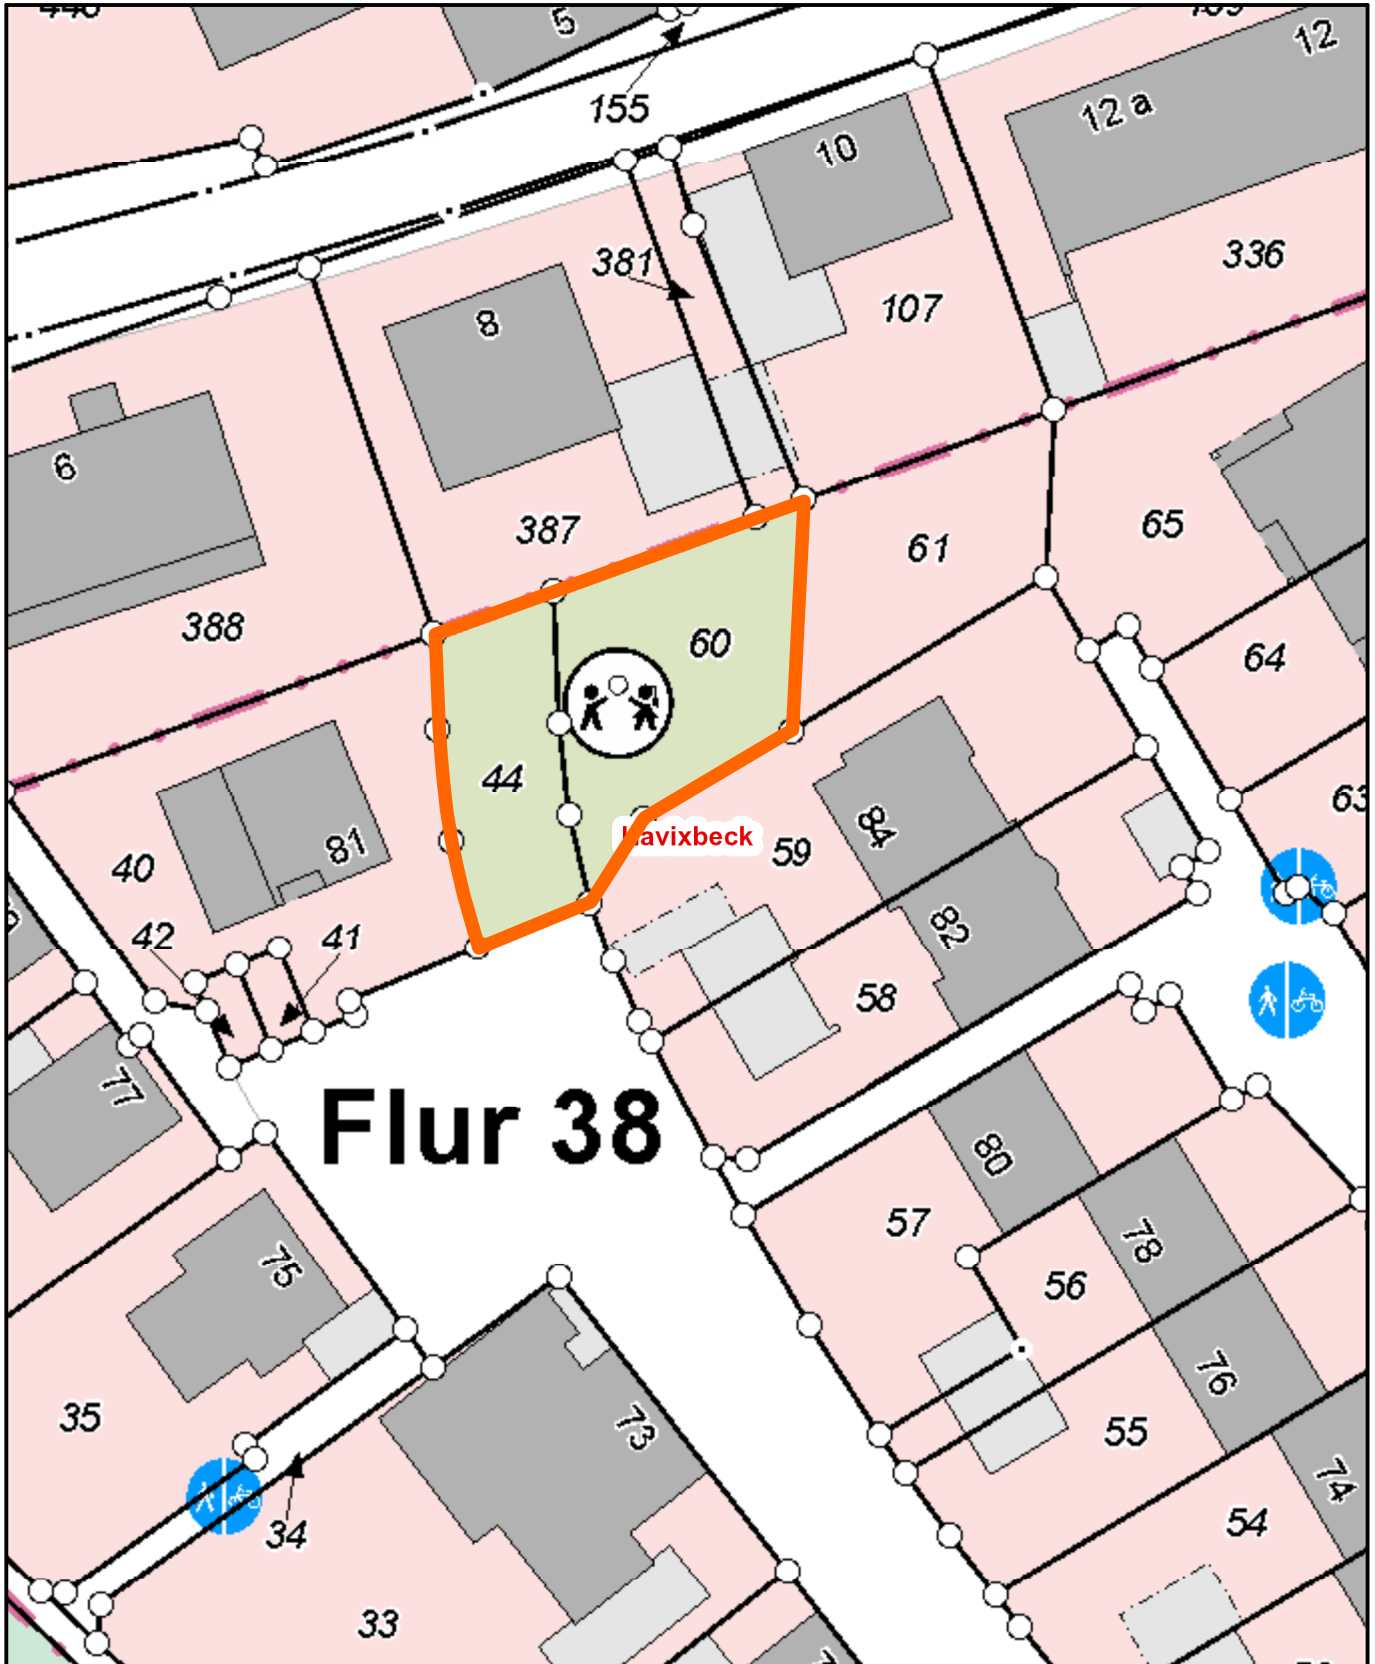

Flur 38

Lavixbeck

390531

5759564

Maßstab: 1:500 Meter