


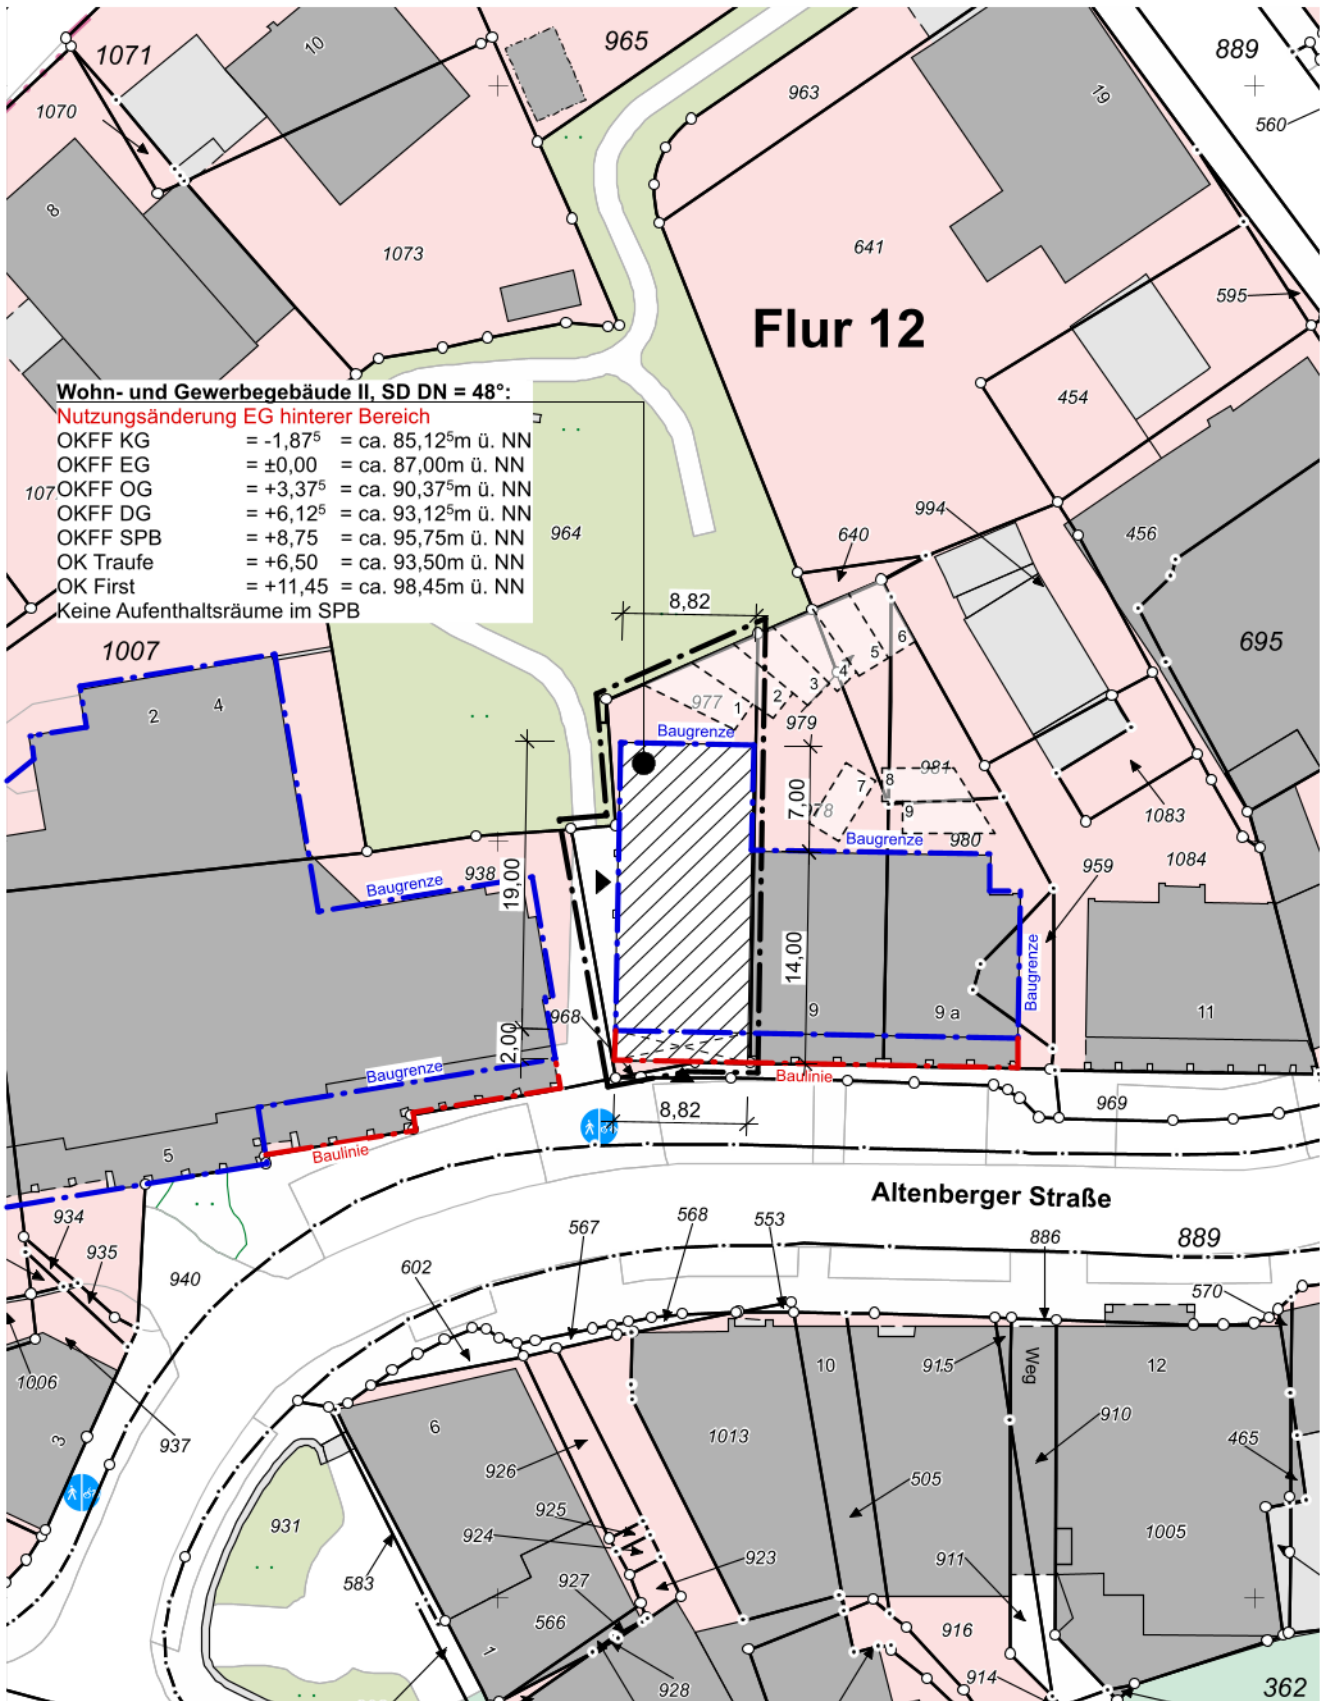

Baugrundstück:
Gemarkung Havixbeck, Flur 012, Flurstück 977
Planungsrecht:
Bebauungsplan Im Potthoff, rechtskräftig seit 1991
Mischgebiet, Kerngebiet, geschlossene Bauweise
2 Vollgeschosse; GRZ 0,8; GFZ 1,6; DN = 45°-48°

Die Höhen über NN wurden auf Grundlage der öffentlich abrufbaren Geodaten angenommen.
Die Darstellung der Stellplätze basiert auf der Anlage zur Grunddienstbarkeit NE/IV11//N91/306E2 von 1991.



BAUANTRAG

Legende	Bestandgeb.	Neuplanung		2032_25	1000	-
	Nebengeb.	Abbruch				
	Projekt Nutzungsänderung Altenberger Straße 7, 48329 Havixbeck			Lageplan	5.2.26	
				Bauantrag	1:500	