


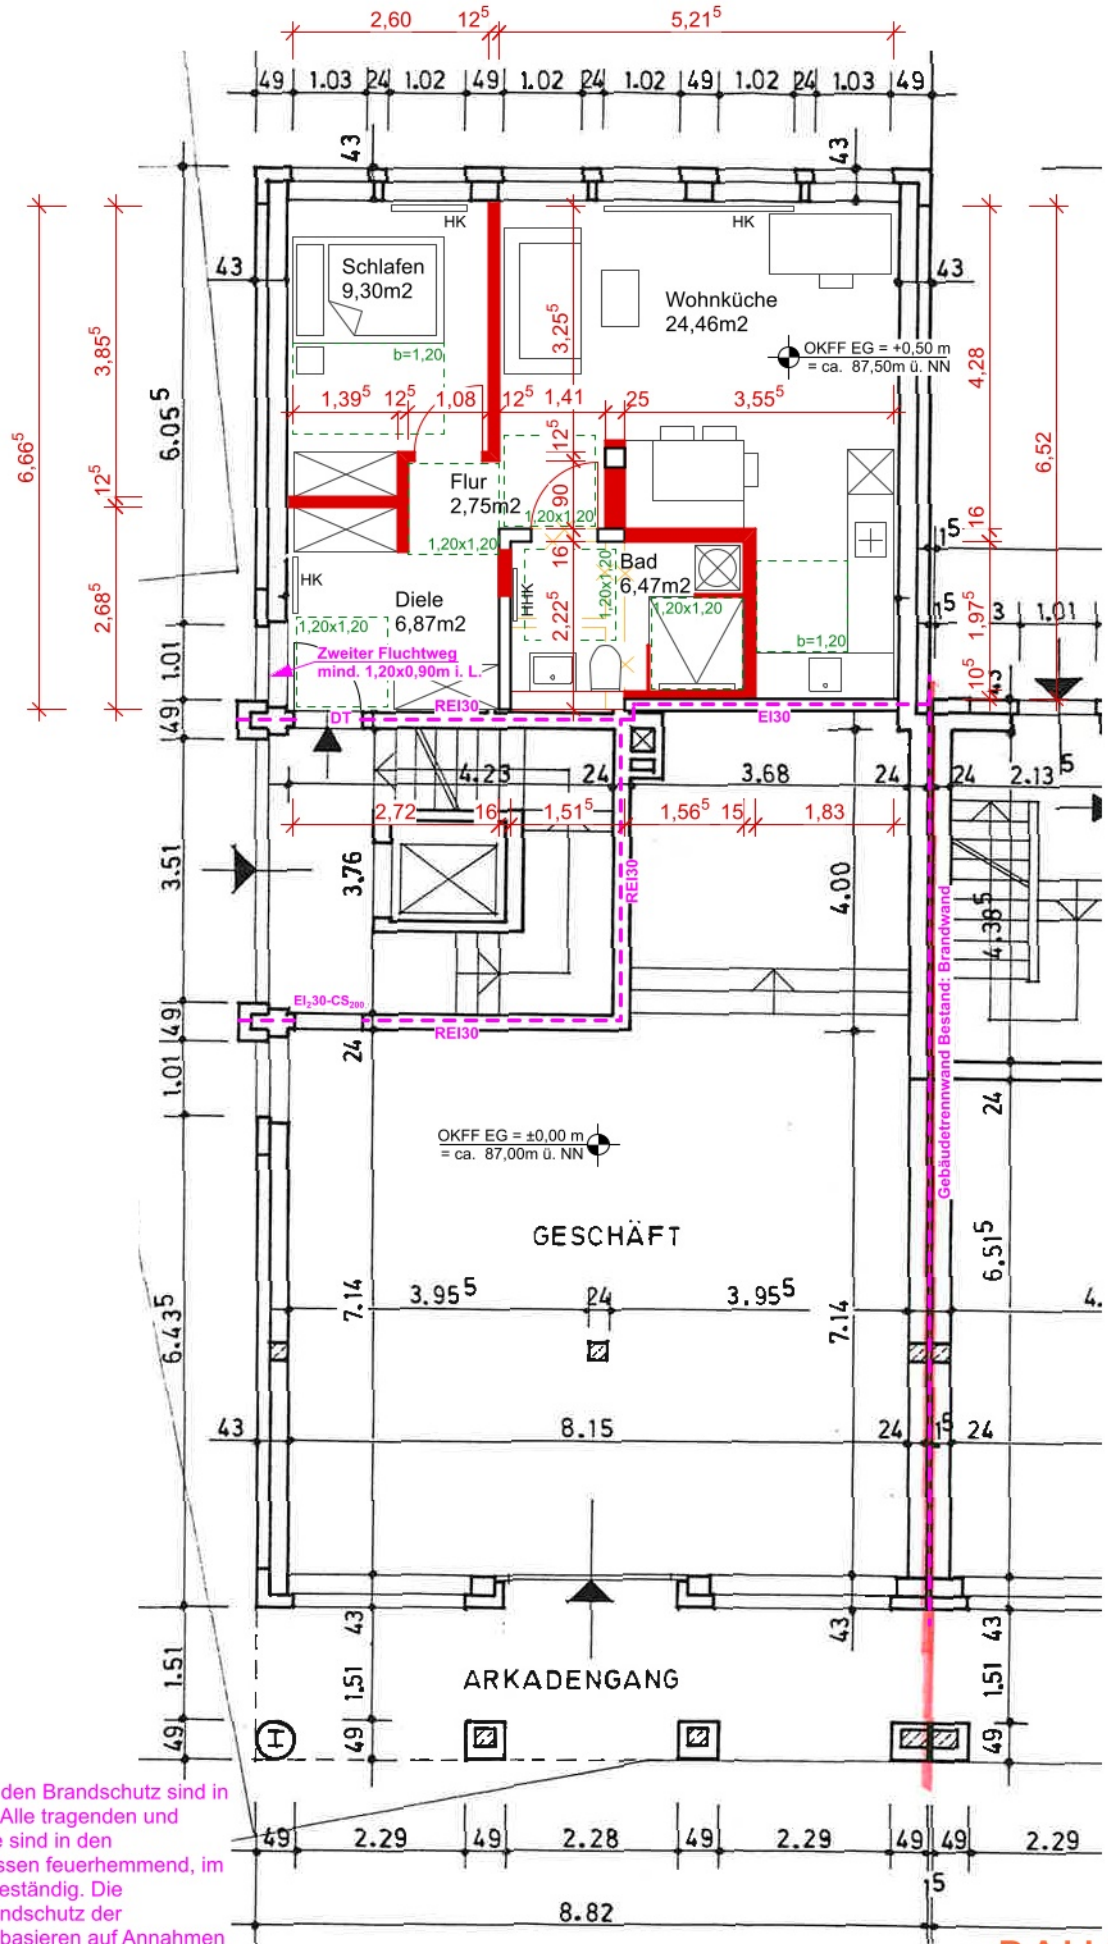

Die Anforderungen an den Brandschutz sind in Magenta eingetragen. Alle tragenden und aussteifenden Bauteile sind in den oberirdischen Geschossen feuerhemmend, im Kellergeschoss feuerbeständig. Die Eintragungen zum Brandschutz der bestehenden Bauteile basieren auf Annahmen und sind vor Ausführung auf ihre Richtigkeit zu überprüfen.

Legende	Bestand
	Neuplanung
	Abbruch

Projekt	Nutzungsänderung Altenberger Straße 7, 48329 Havixbeck
---------	---

2032_25	2001	-
Grundriss EG	5.2.26	
Entwurf	1:100	