



# Endausbau



## Wohngebiet Mönkebrede Hohenholte


Flur 18

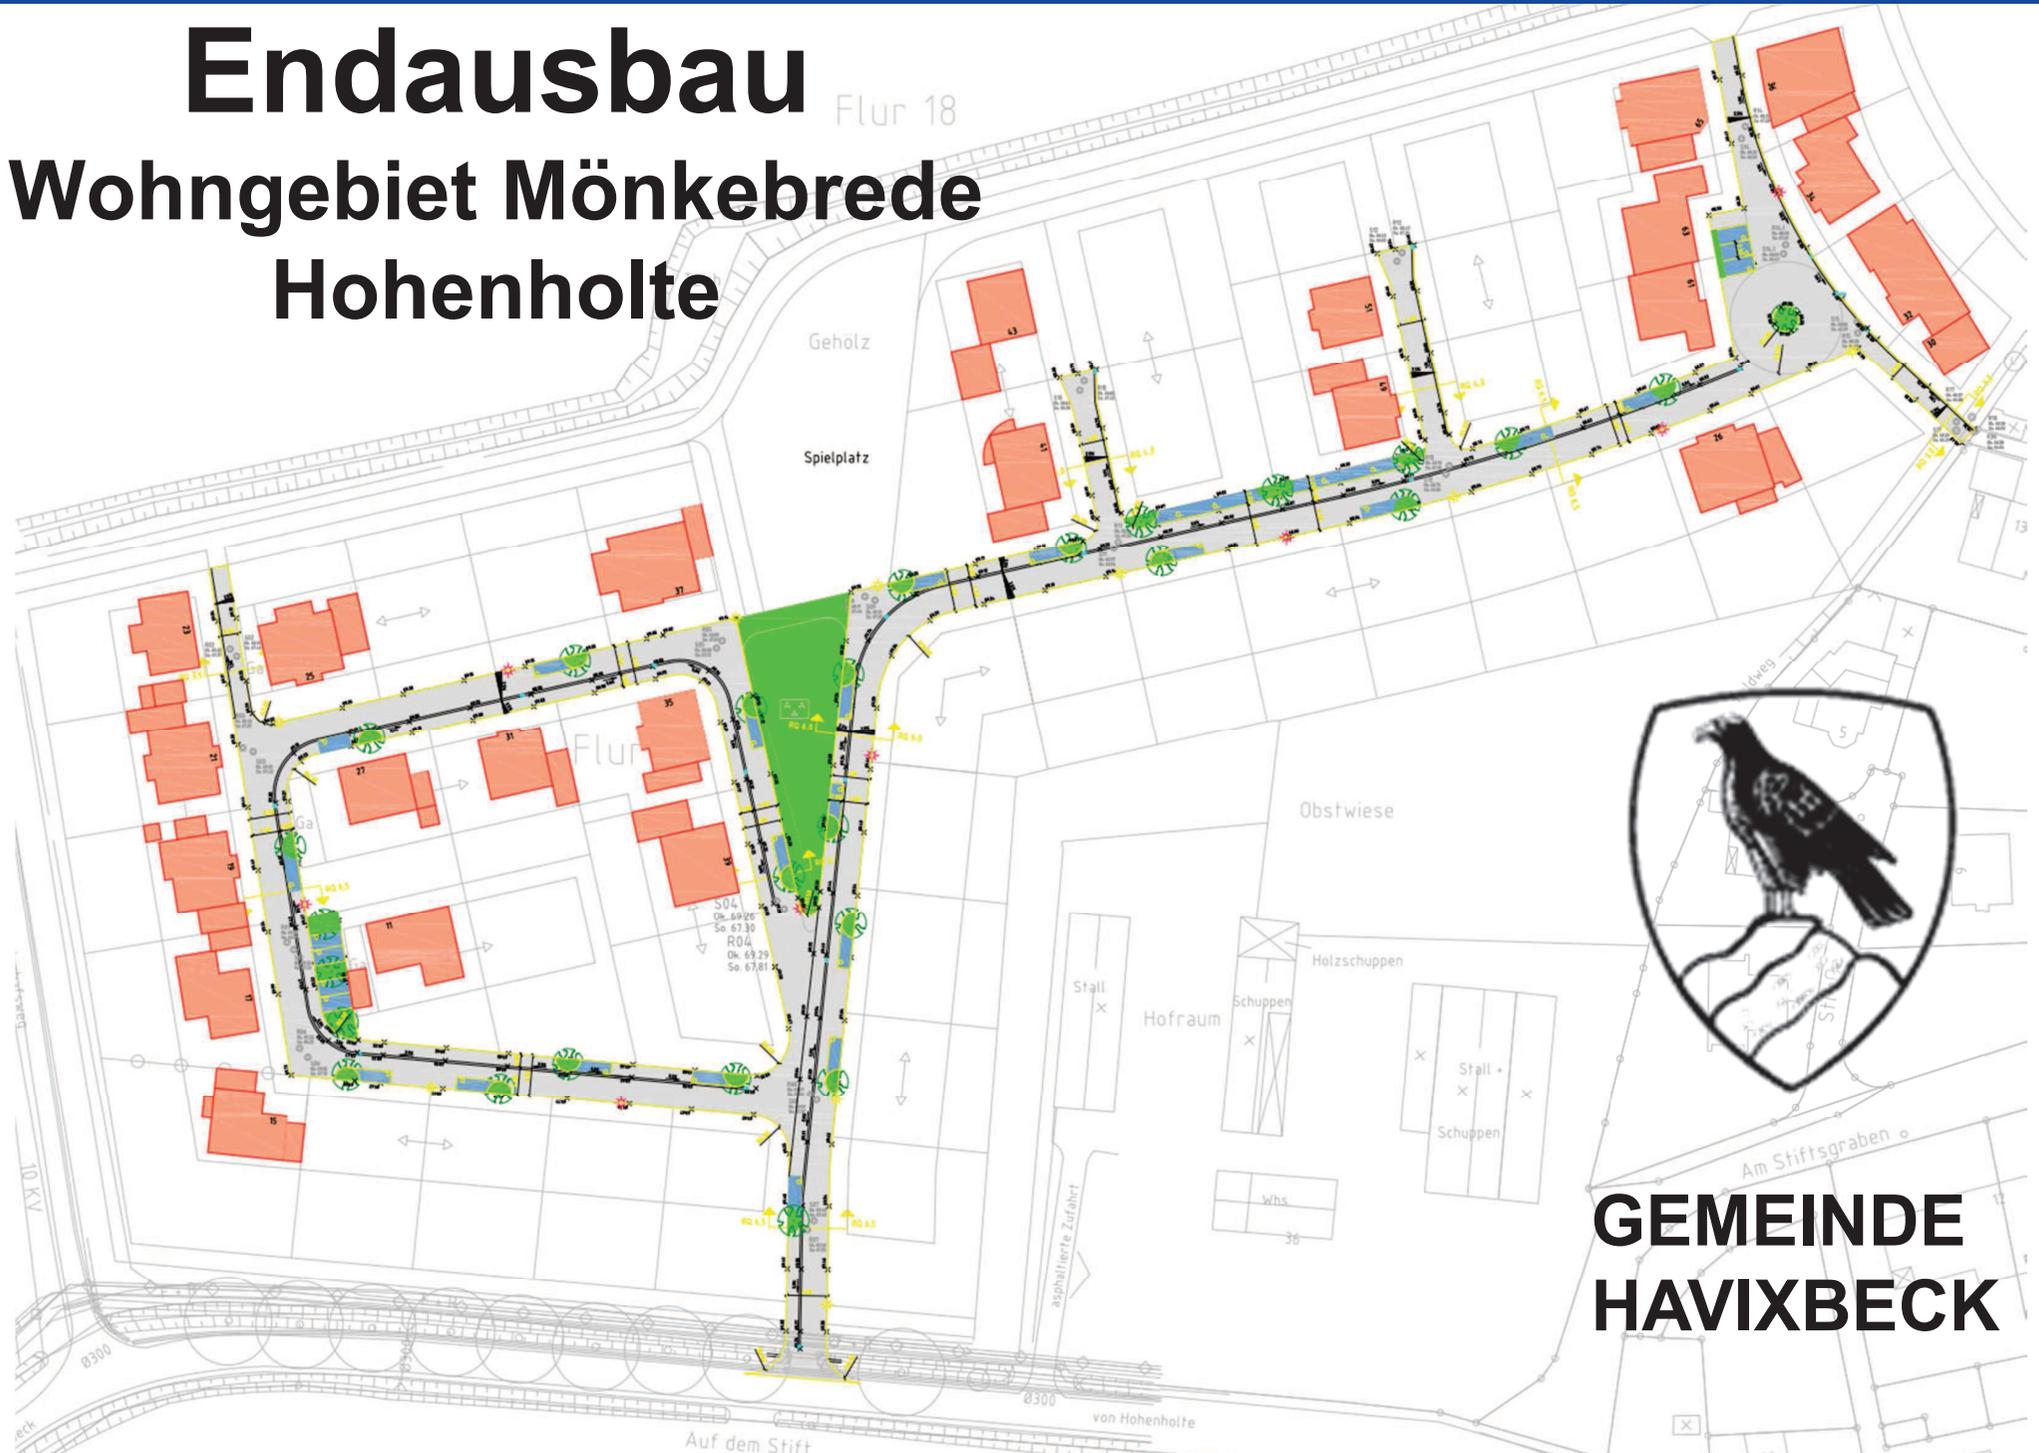


**GEMEINDE  
HAVIXBECK**

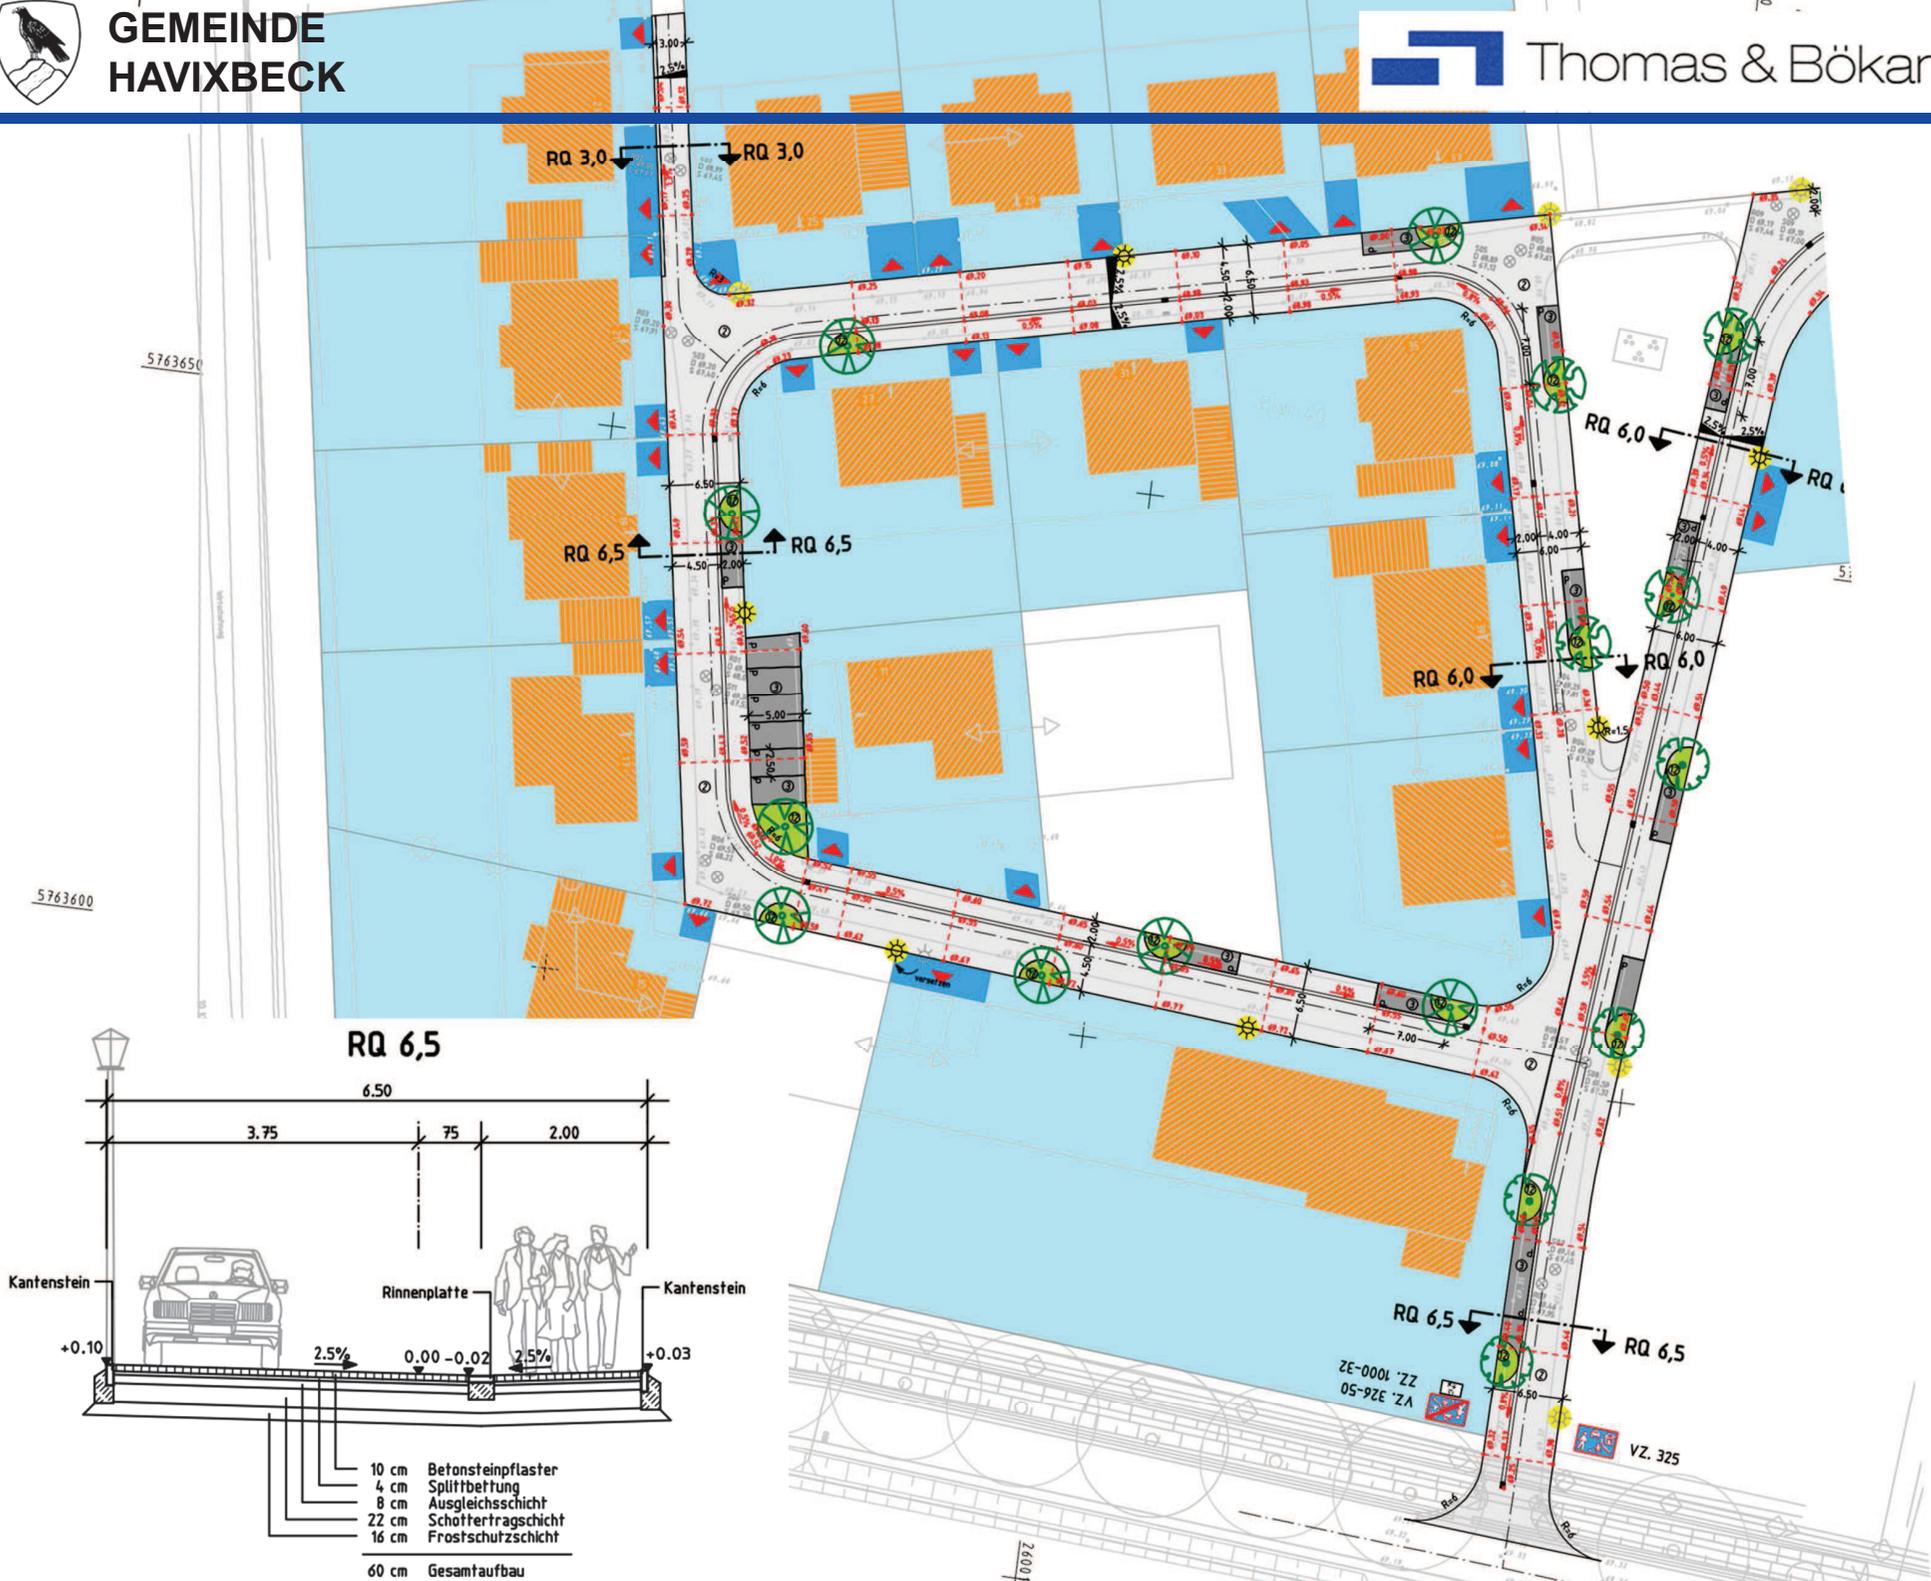

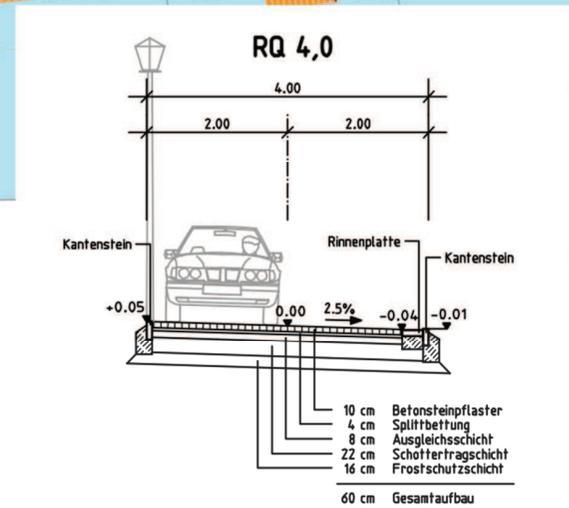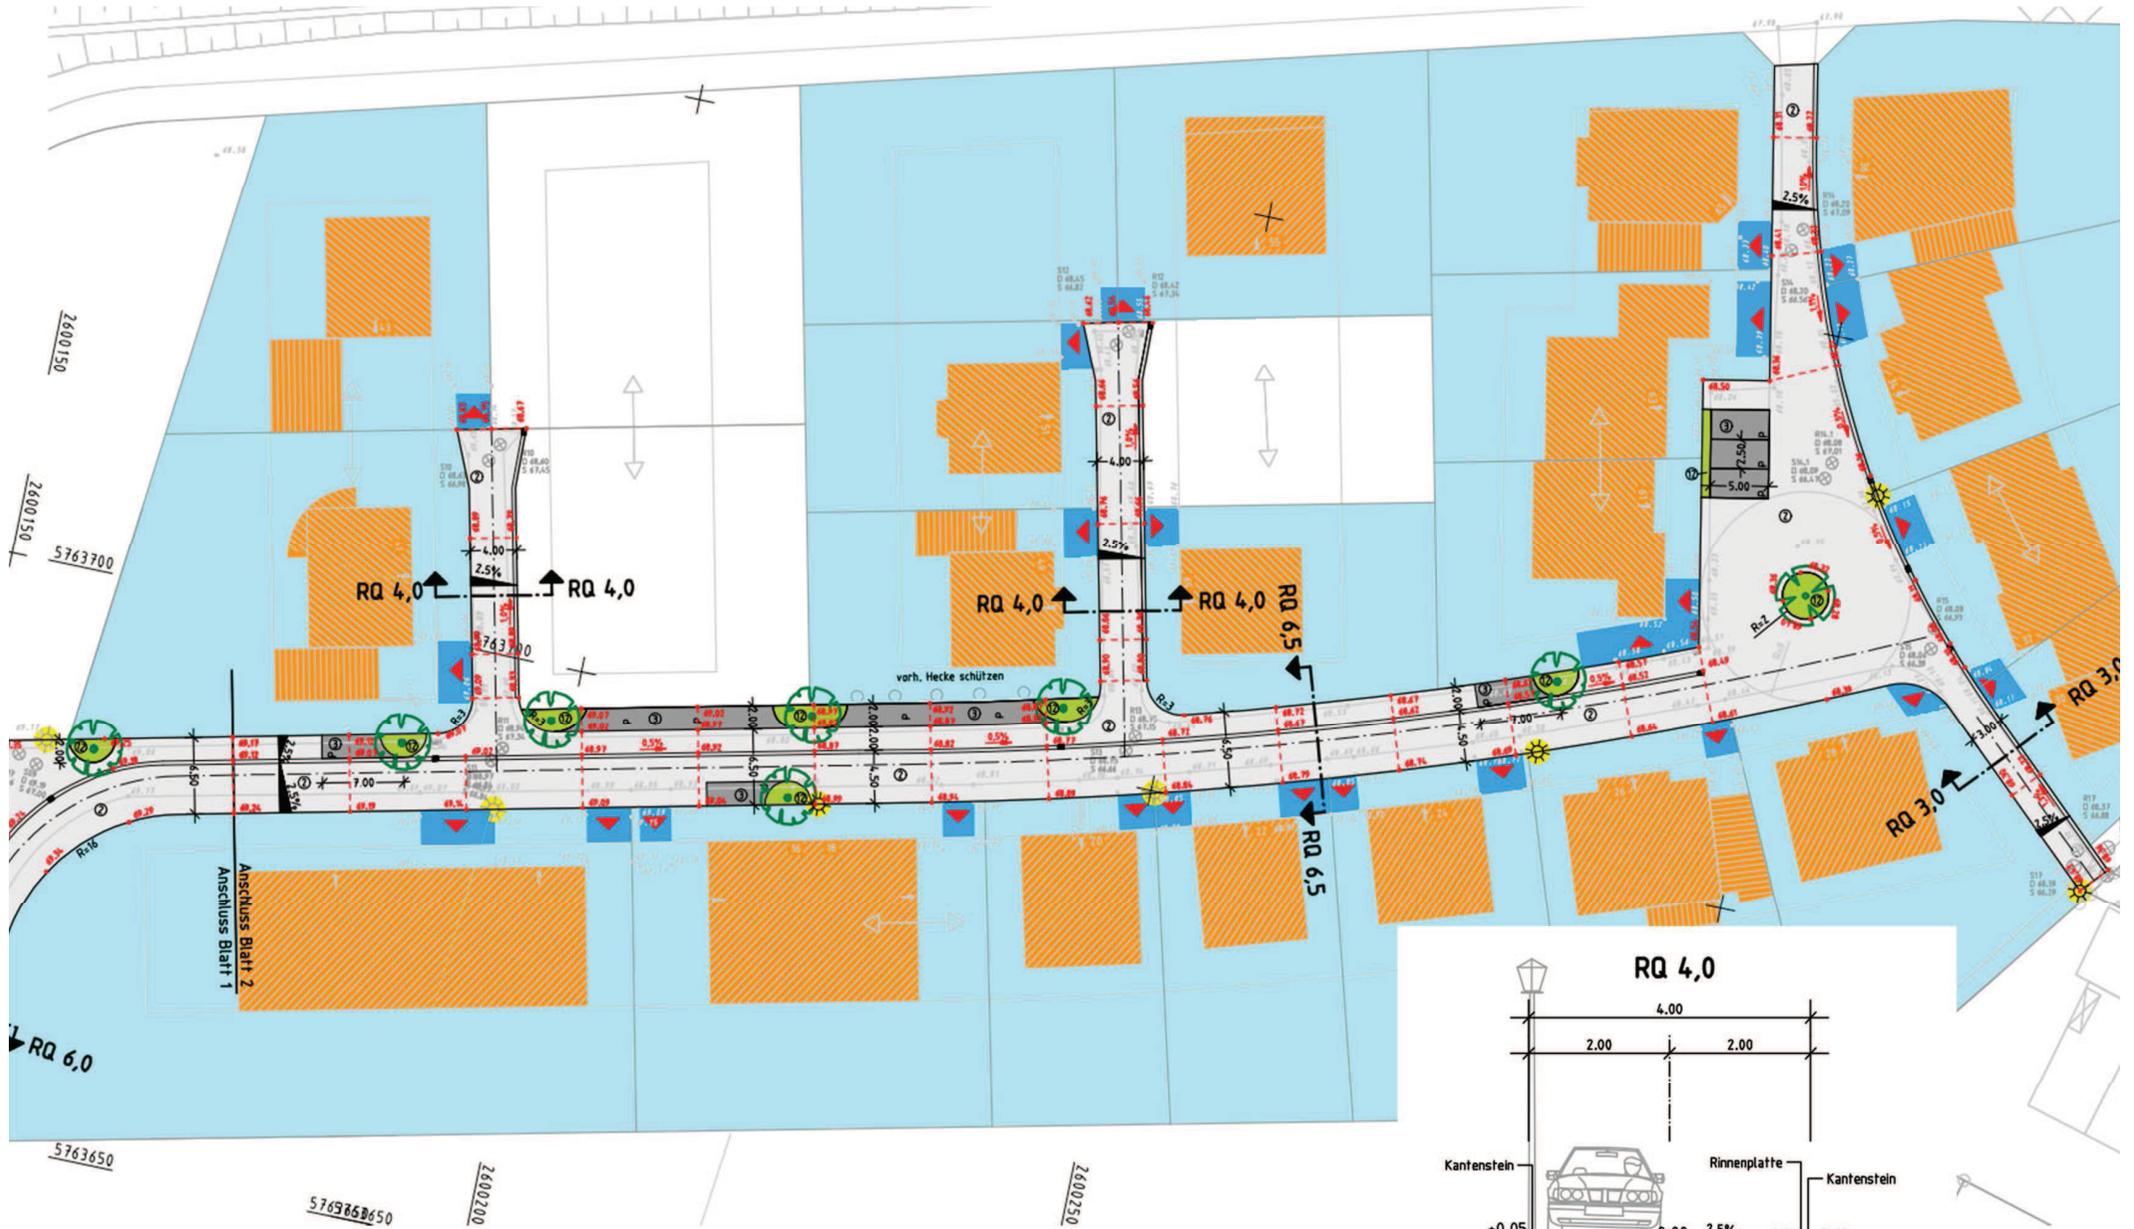

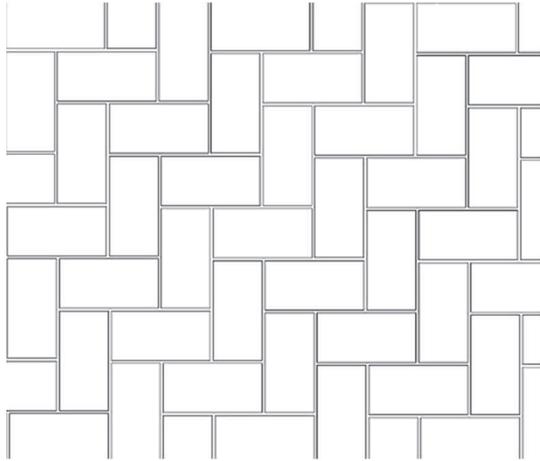

Geplantes Pflaster:	Einsteinpflaster (Verbund): 30/15/10	cm (anthrazit)
	Rinnenplatte: 30/30/12	cm (grau)
Stellplatz:	Einsteinpflaster (Verbund): 15/15/10	cm (weiß)
	P-Platte 30/30/10	cm (anthrazit)

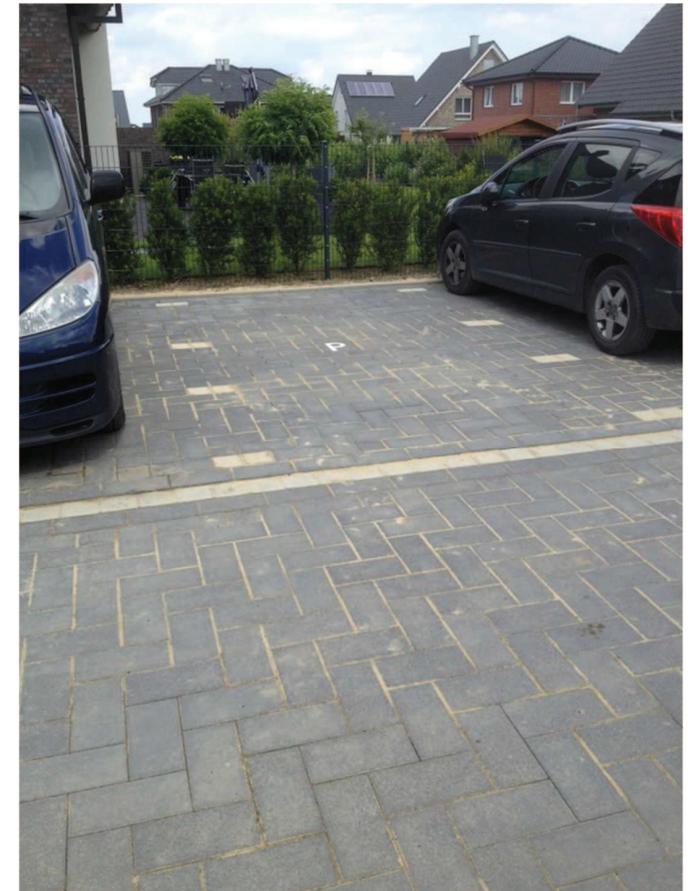



# Durchführungszeitraum

**Ablauf: Ausschreibungsphase:**

**Vergabe:**

**möglicher Baubeginn:**

**⇒ Bauende:**

**Ausführungsfrist:**

**Juli/August 2013**

**Oktober 2013**

**Ende Oktober /**

**November 2013**

**Juni 2014**

**ca. 4 Monate**

