




Neubau eines Wohnhauses
mit
12 Wohneinheiten
Josef-Heydt-Straße 20
48329 Havixbeck

Bauherr:
Clemens Freiherr von Twickel
Josef-Heydt-Str. 2, 48329 Havixbeck

HÖLLER - RIEPING
■ ARCHITECTEN ■
Warendorfer Straße 79
48145 Münster
Tel.: 0251/13345-0
Fax: 0251/13345-45
Email: info@hru-architekten.de

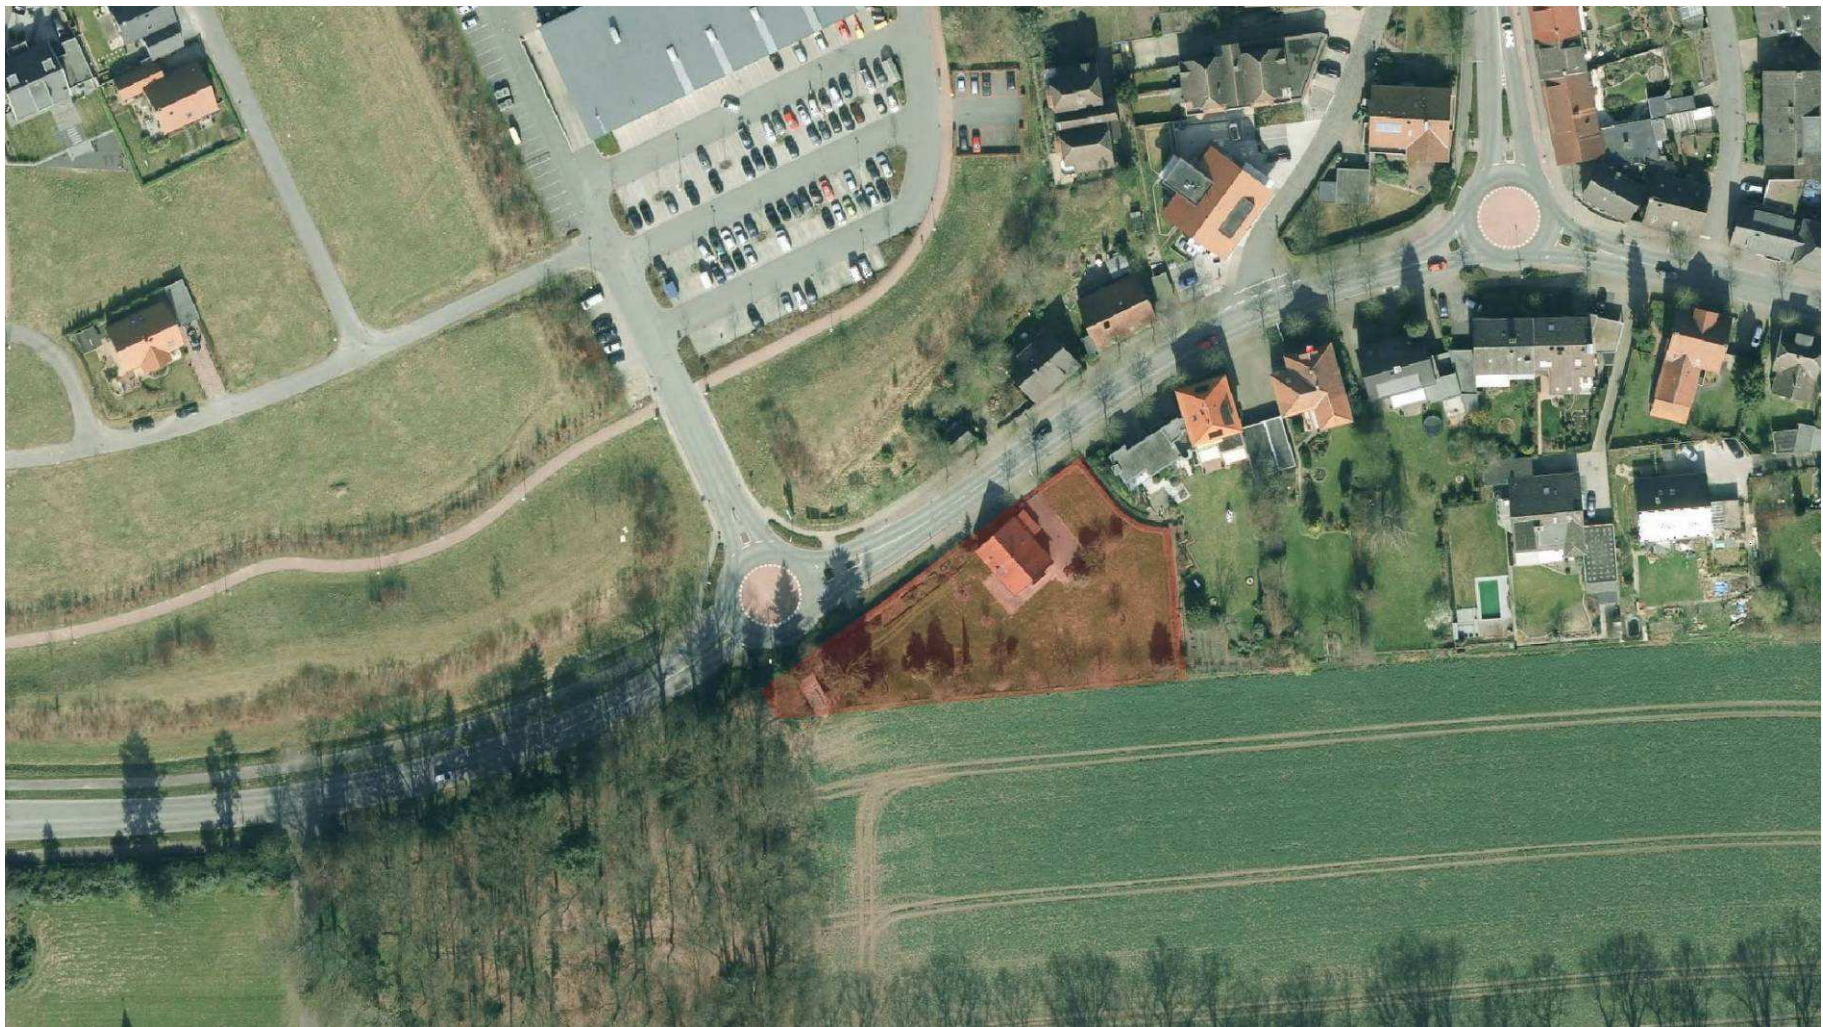

Luftbild mit Baufeld




Luftbild mit Baufeld






Straßenansicht – Richtung Westen



Bestandsgebäude – Straßenansicht

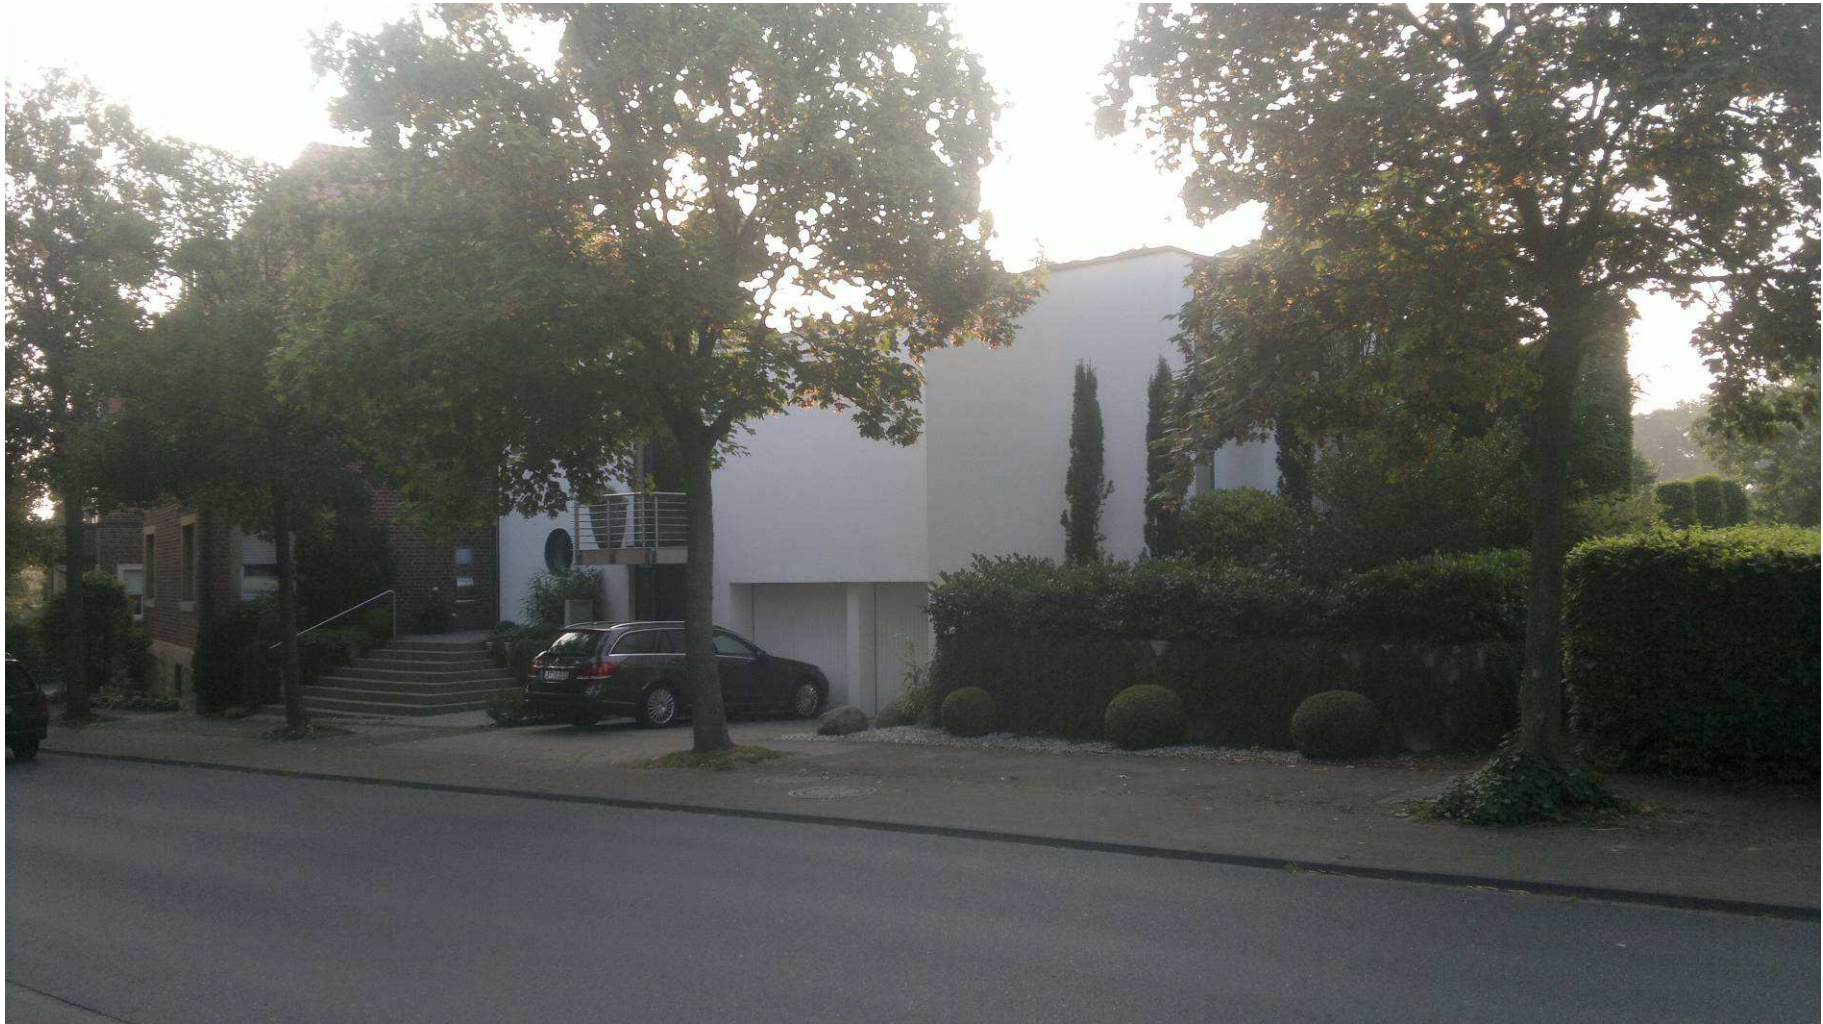

Straßenansicht – Richtung Süd-Osten

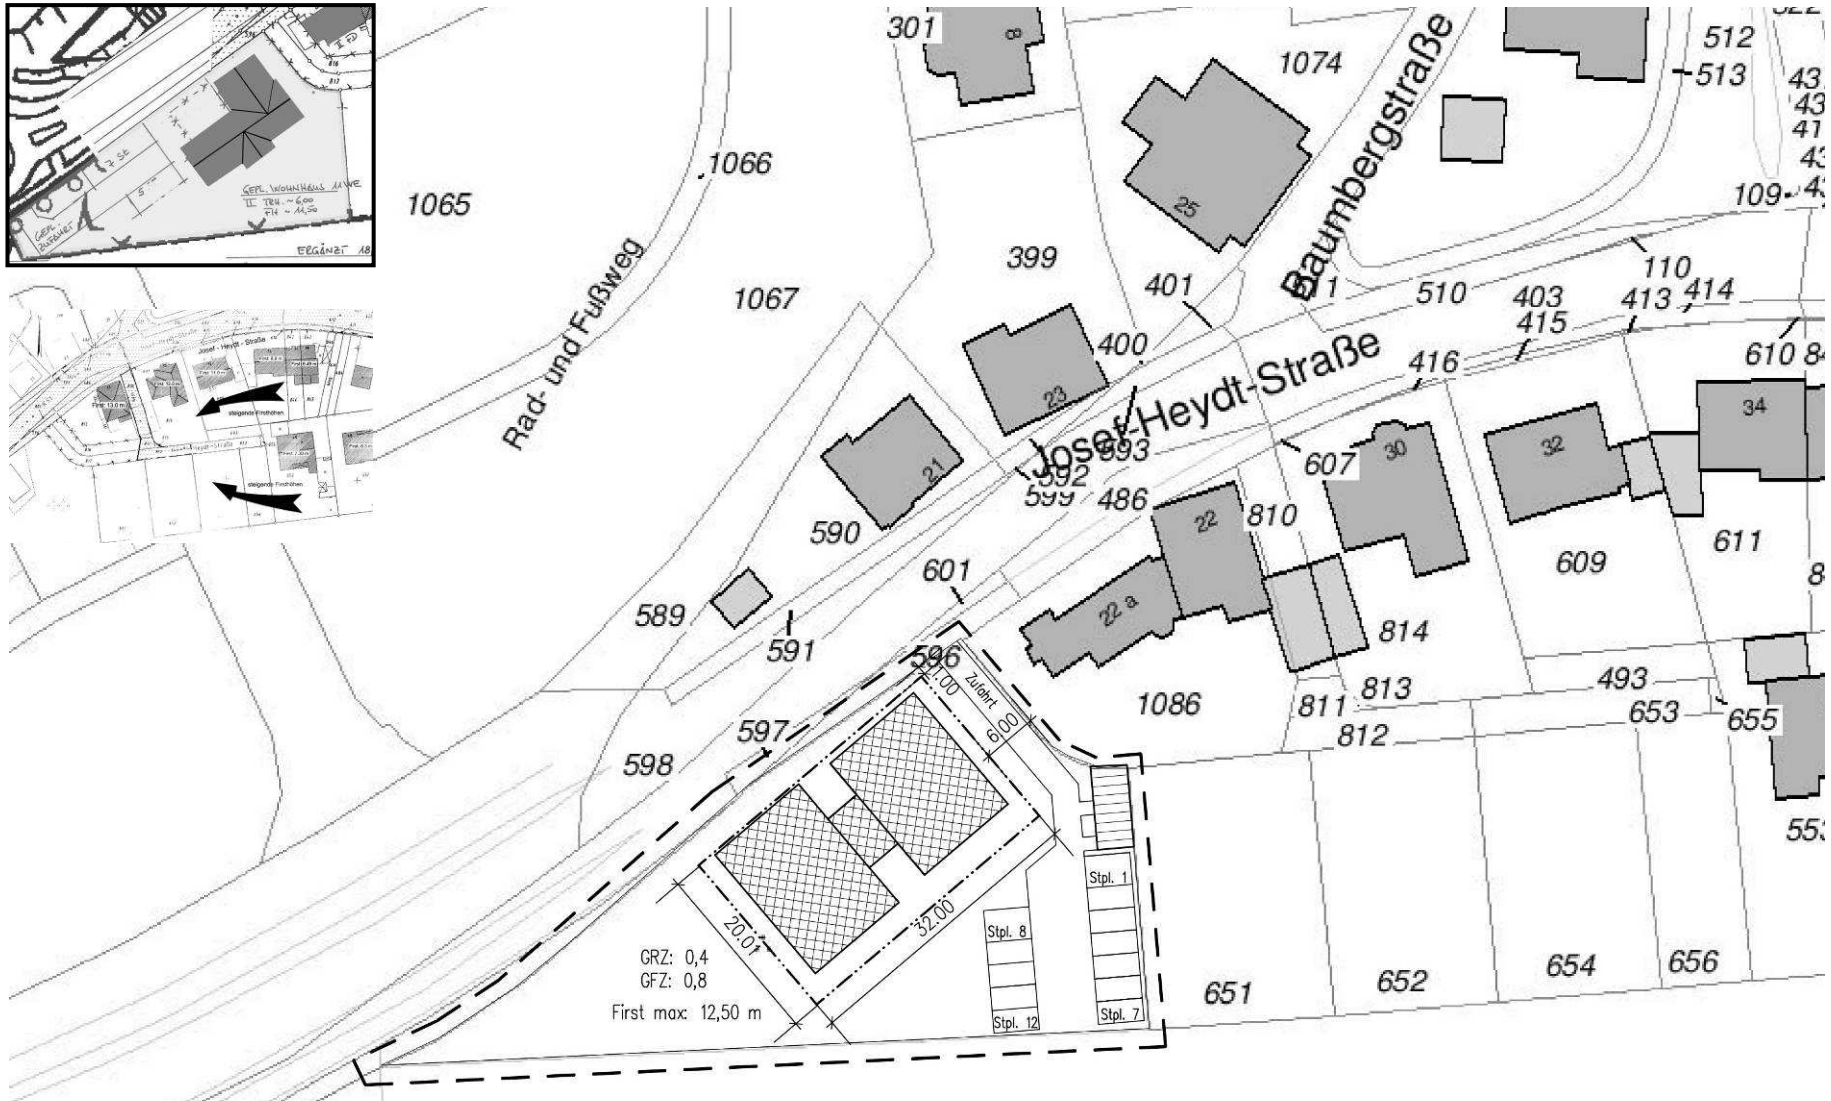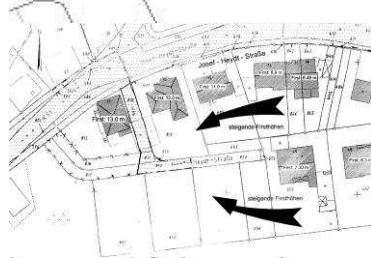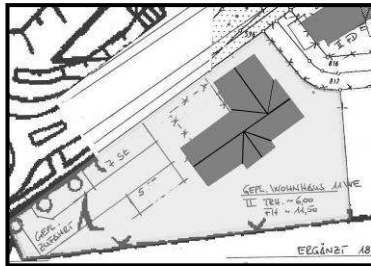

Beuvorhaben: **Neubau eines Mehrfamilien- Wohnhauses**
Josef-Heydt-Straße 20
48329 Havixbeck

Plan: **Lageplan mit Darstellung der Stellplatzsituation**
Maßstab: **1:500**

Bauherr: **Clemens Freiherr von Twickel**
Josef-Heydt-Straße 2
48329 Havixbeck

Planung: **Höller - Rieping Architekten**
Warendorfer Str. 79, 48145 Münster
Tel 0251/133450 Fax 0251/1334545


gez.: CB 09/19



HÖLLER - RIEPING
■ ARCHITECTEN ■
Warendorfer Straße 79
48145 Münster
Tel.: 0251/13345-0
Fax: 0251/13345-45
Email: info@hrr-architekten.de



Lageplan

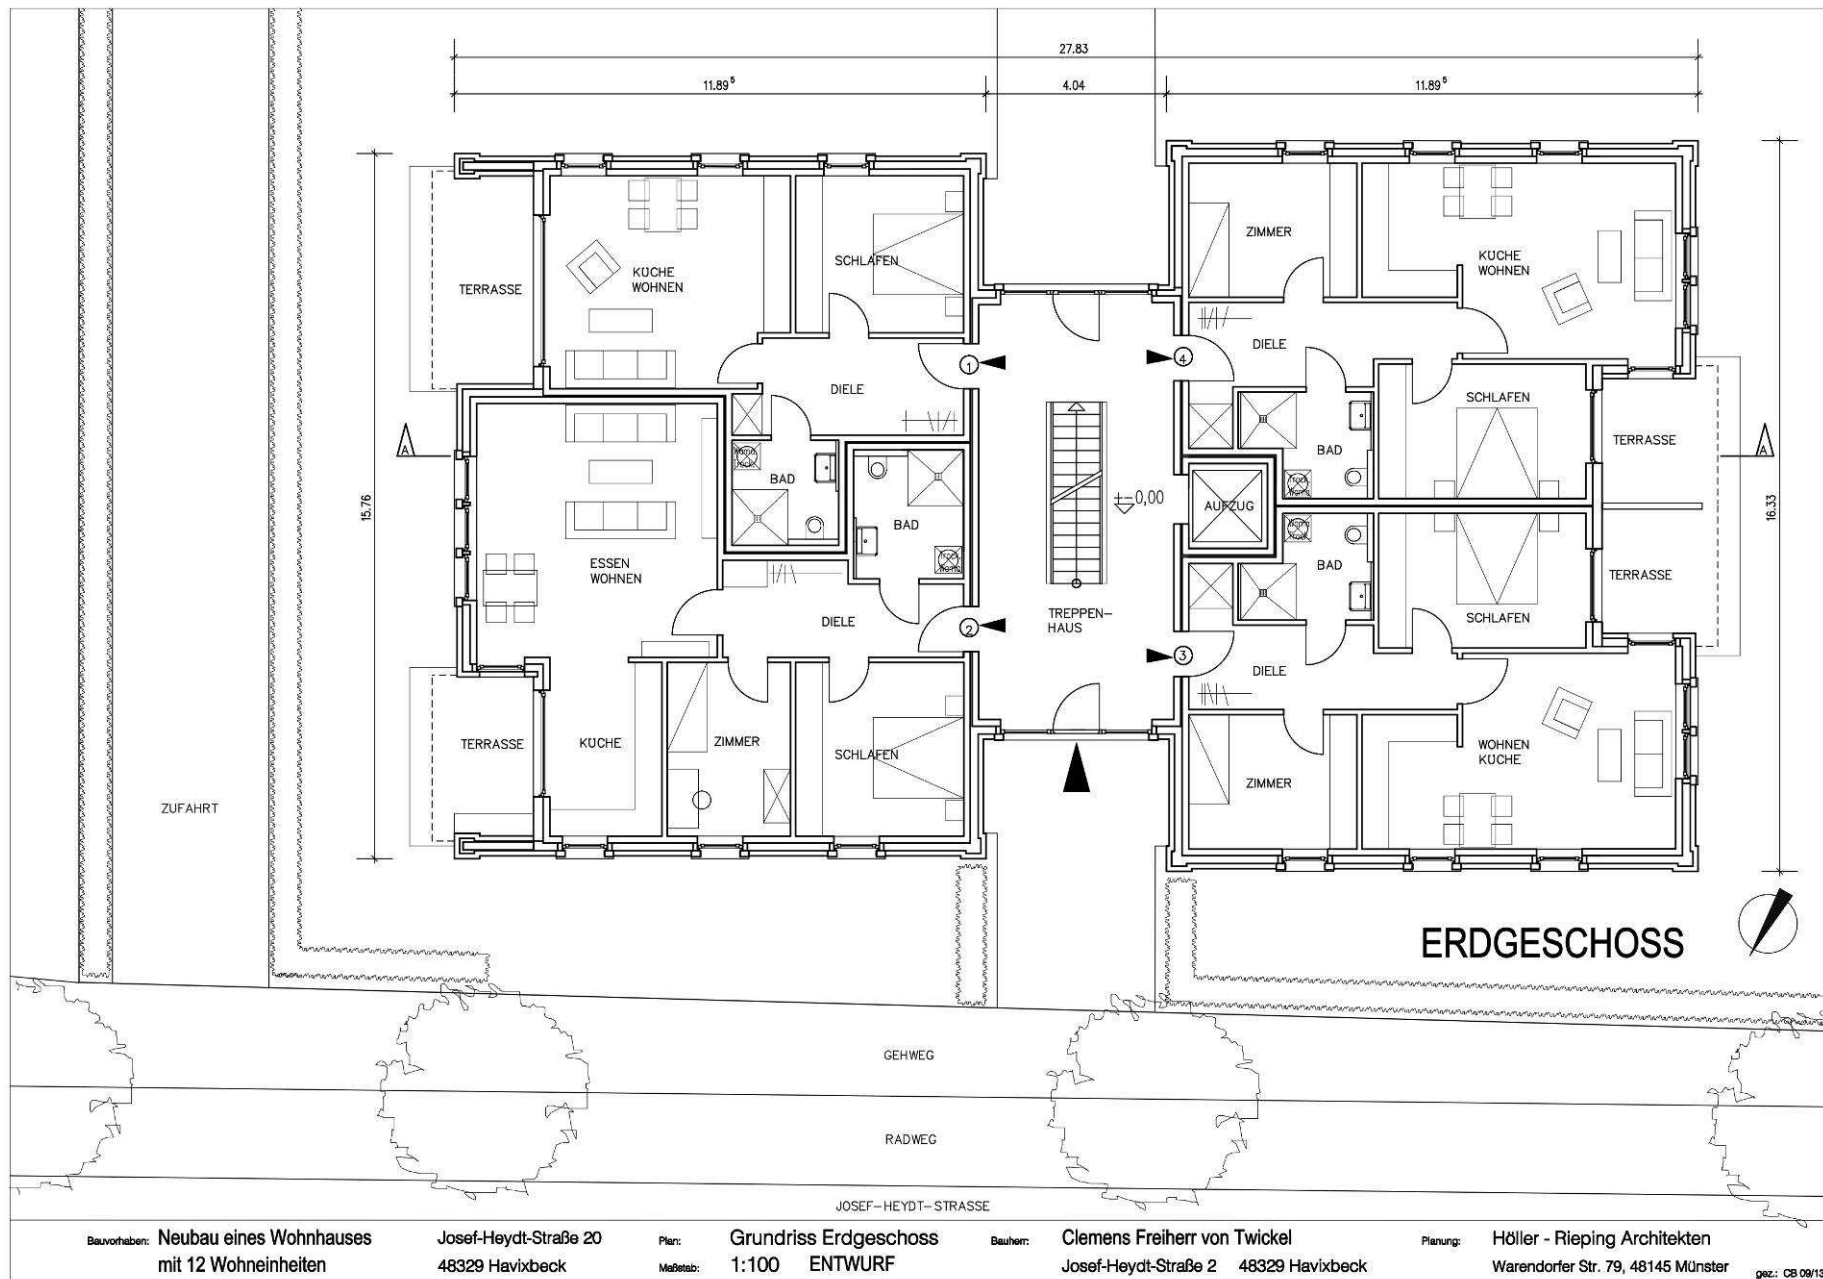

Bauvorhaben: **Neubau eines Wohnhauses
mit 12 Wohneinheiten**


Josef-Heydt-Straße 20
48329 Havixbeck

Plan: **Grundriss Erdgeschoss**
Maßstab: **1:100 ENTWURF**

Bauherr: **Clemens Freiherr von Twickel**
Josef-Heydt-Straße 2 48329 Havixbeck

Planung: **Höller - Rieping Architekten**
Warendorfer Str. 79, 48145 Münster

Warendorfer Straße 79
48145 Münster
Tel.: 0251/13345-0
Fax: 0251/13345-45
Email: info@hrr-architekten.de

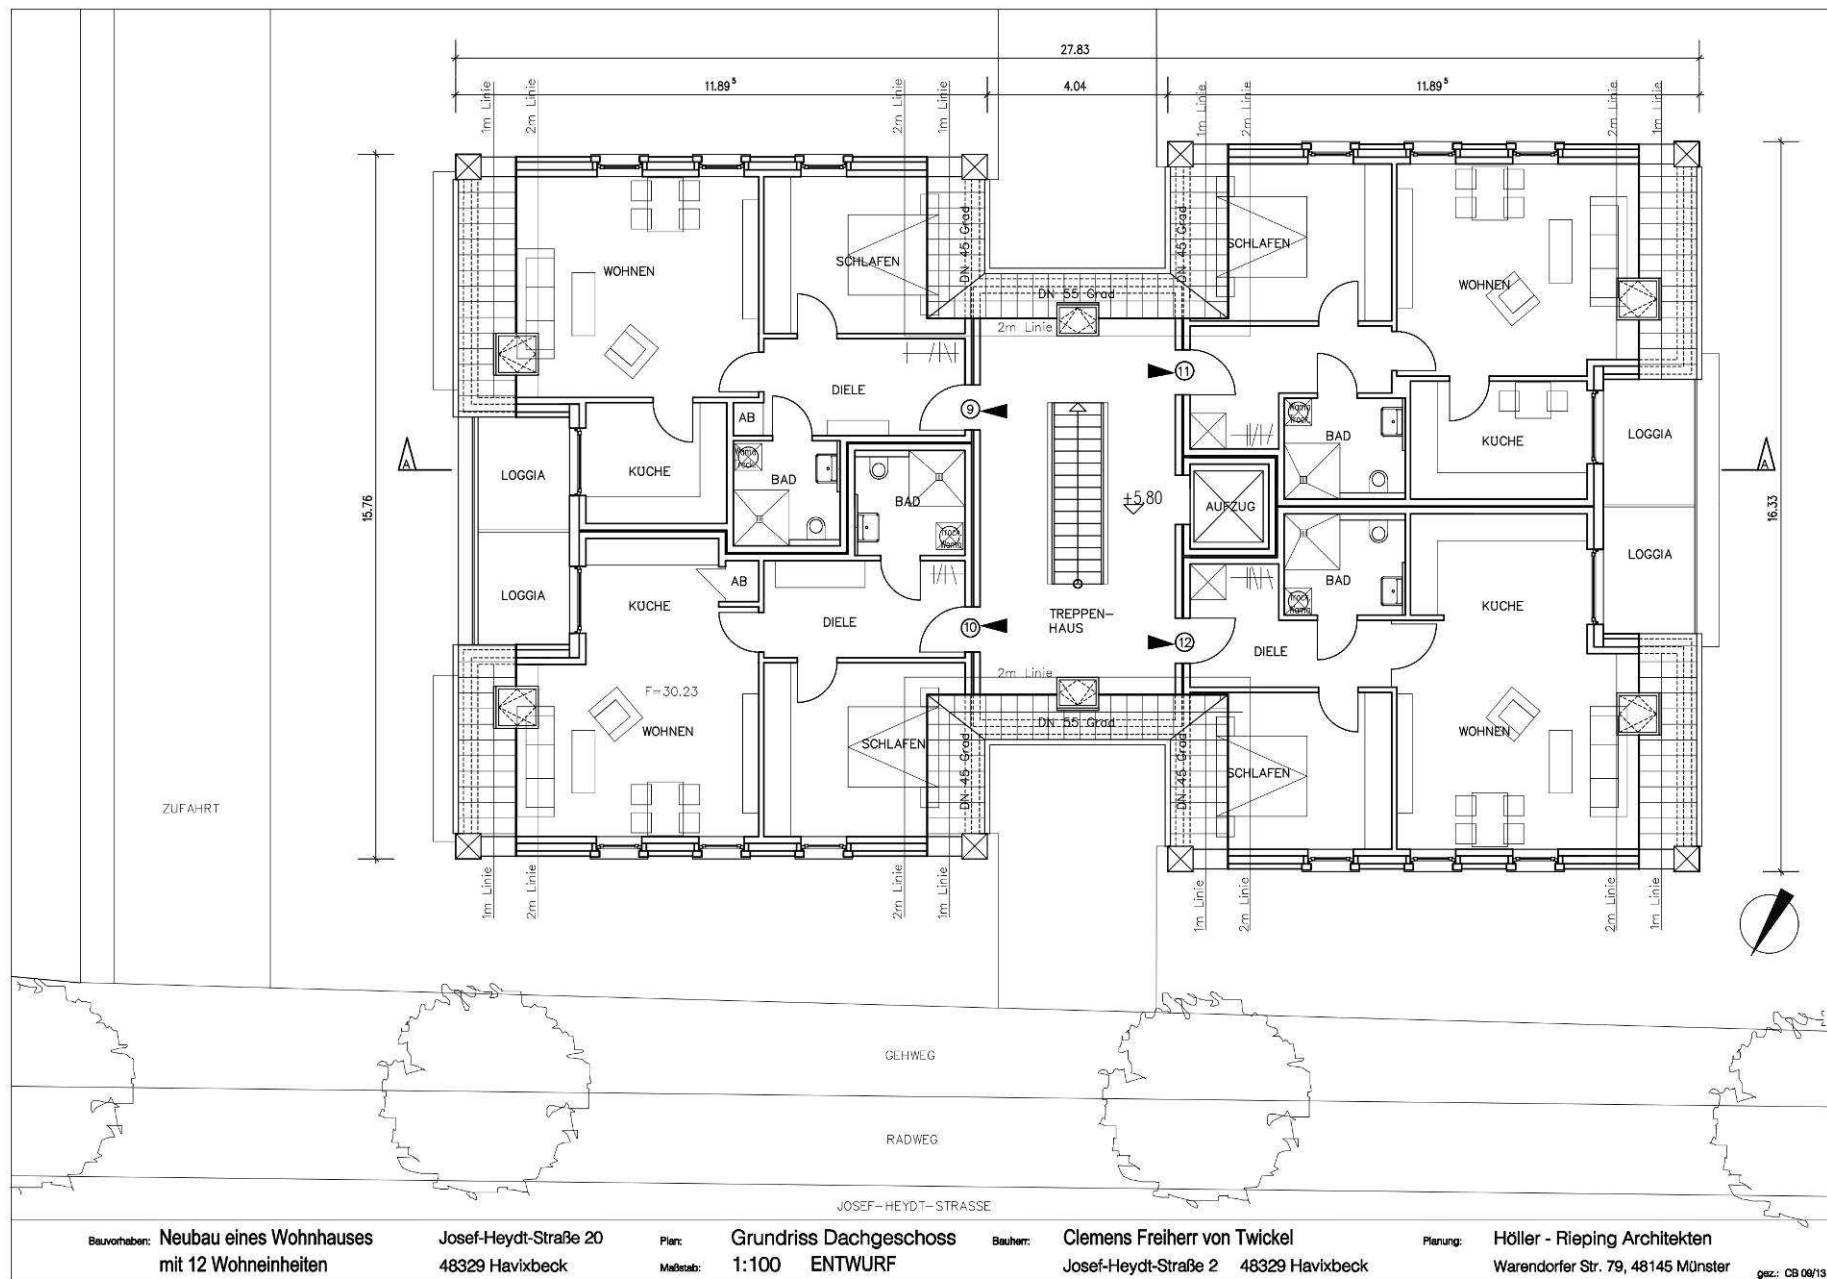



Perspektive Straßenansicht



Perspektive Straßenansicht



Perspektive Straßenansicht



Perspektive Ansicht Osten



Perspektive Ansicht Süden



Perspektive Ansicht Westen