



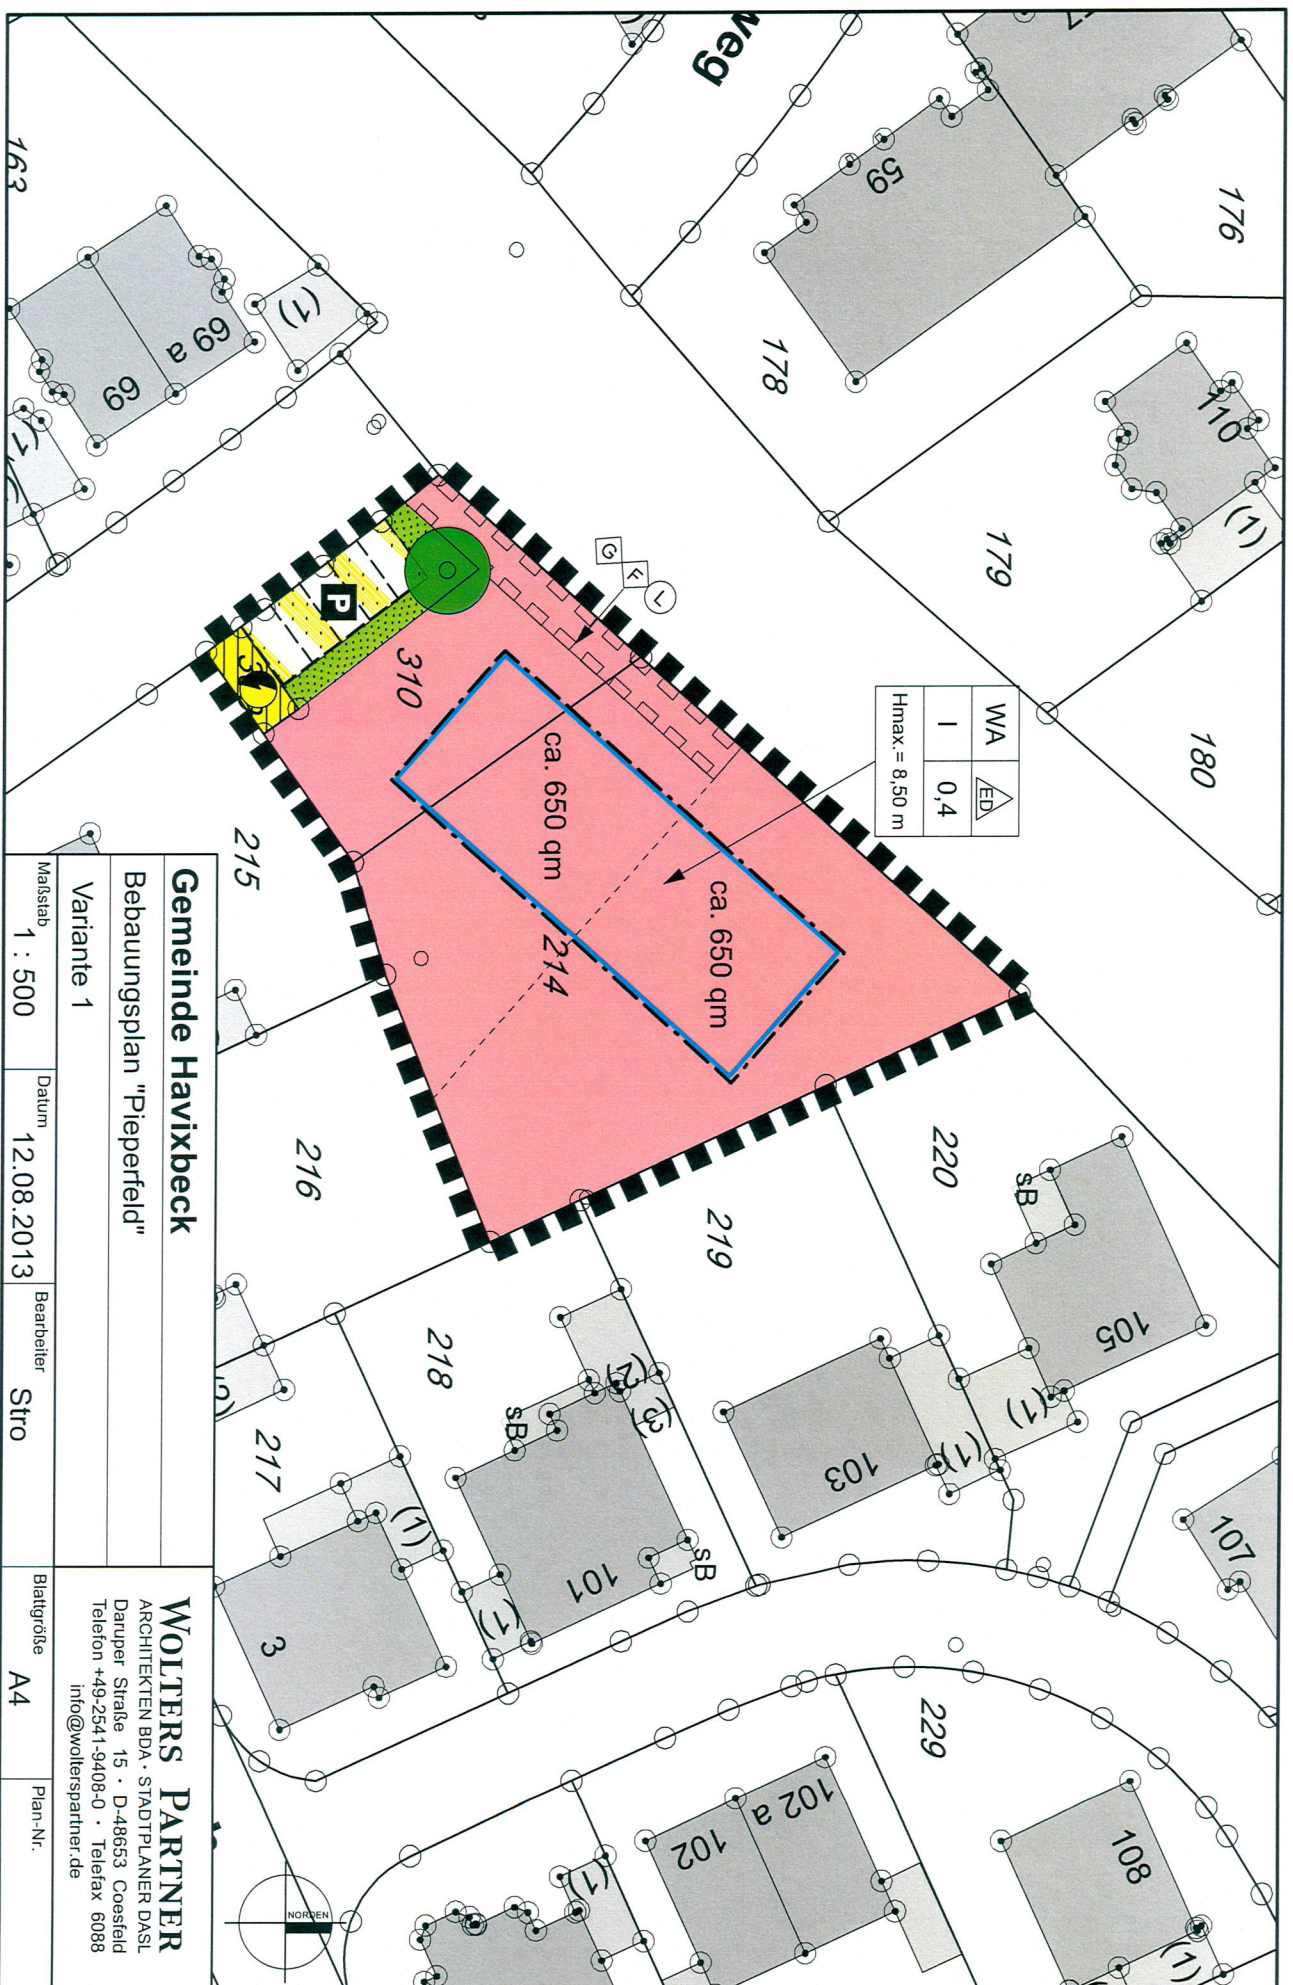

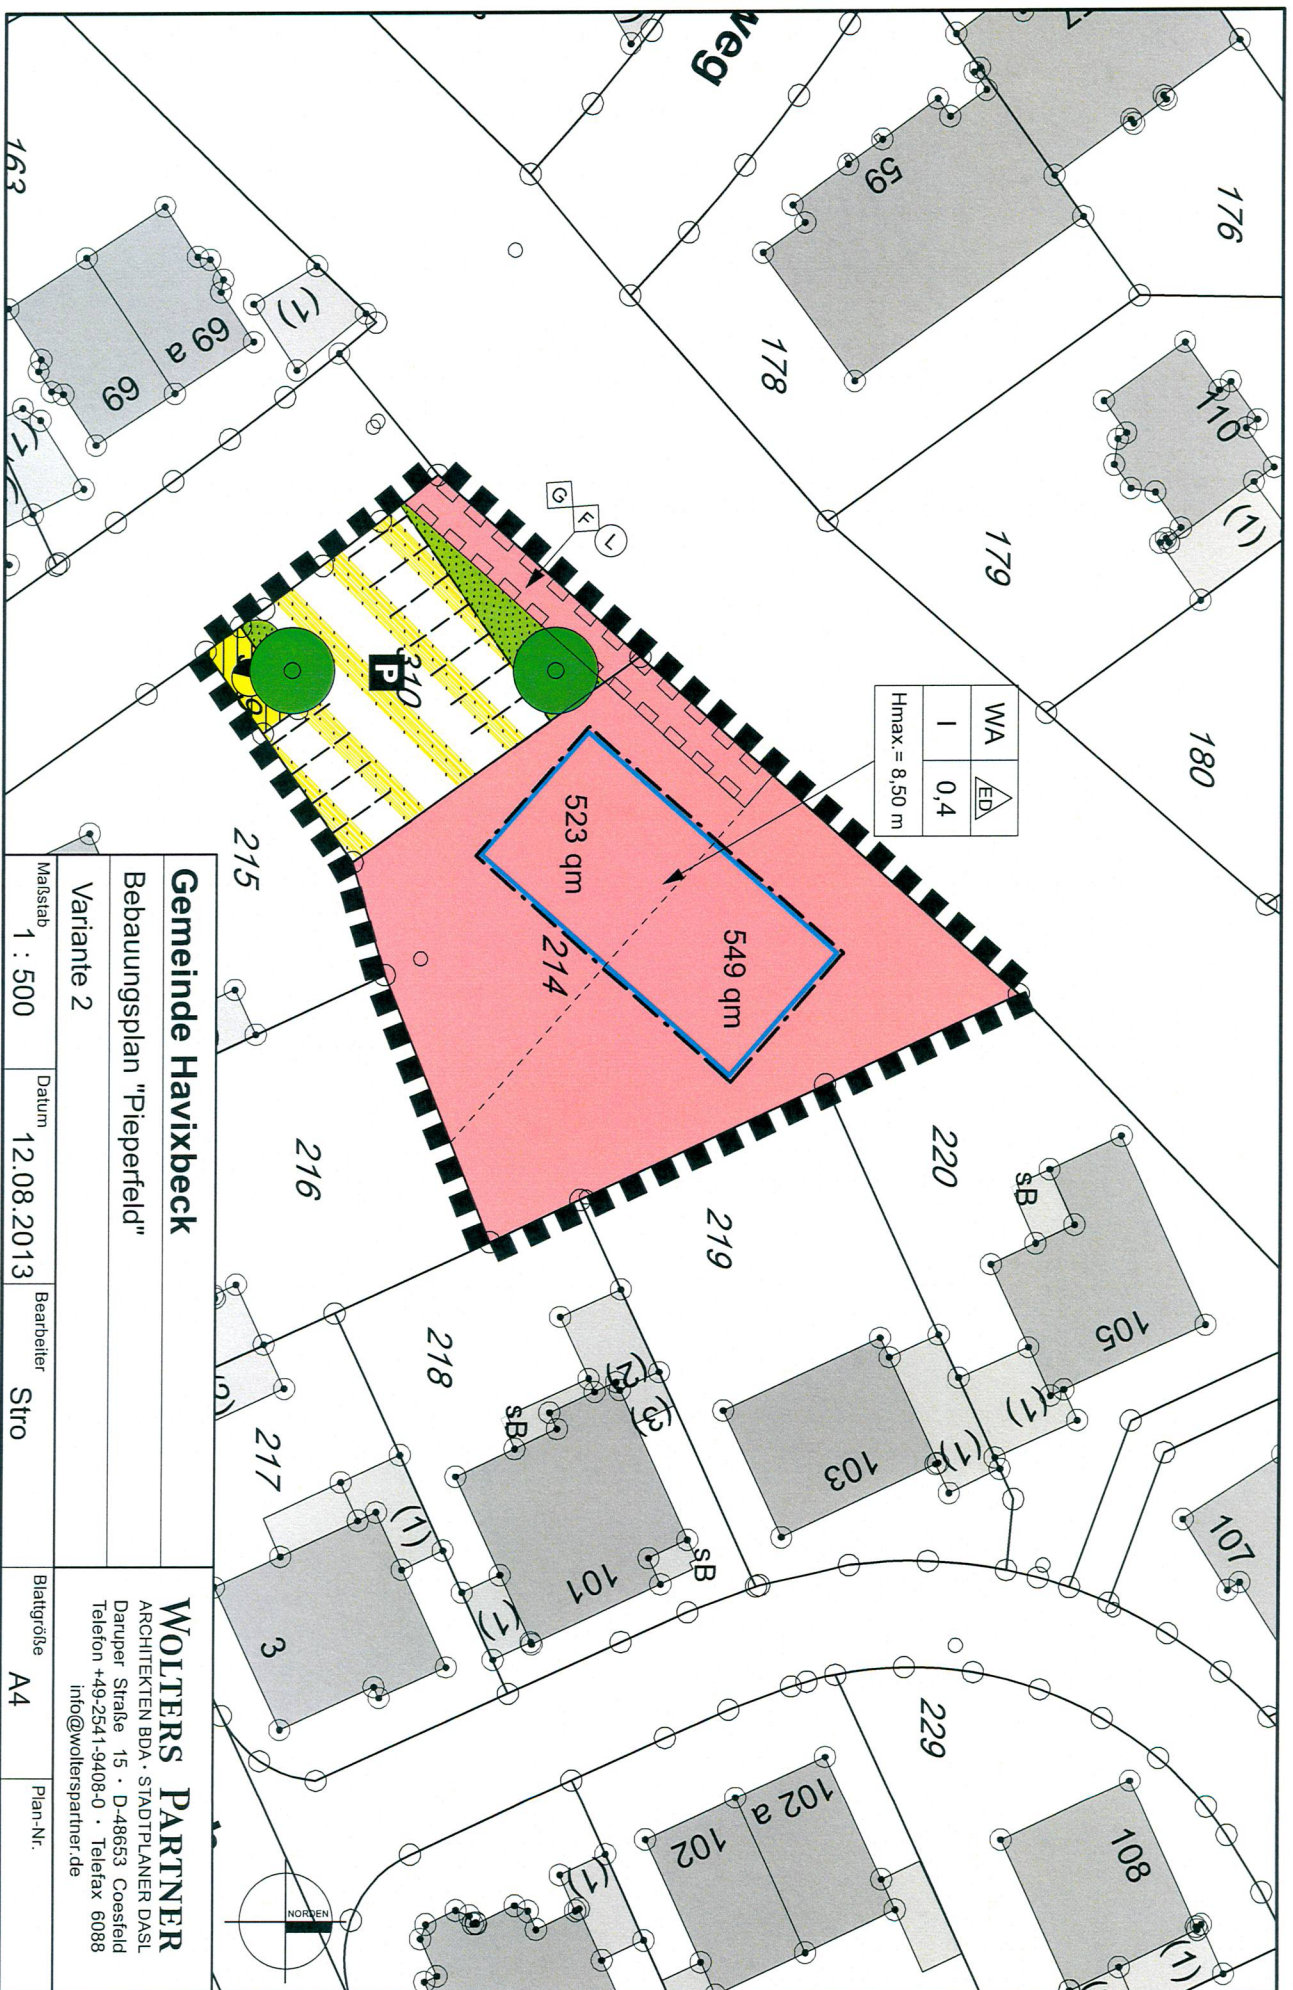

# **Gemeinde Havixbeck** **Bebauungsplan "Pieperfeld"**

Variante 2

Maßstab  
 1 : 500


Datum  
 12.08.2013

Bearbeiter  
 Stro

Blattgröße  
 A4

Plan-Nr.

**WOLTERS PARTNER**  
 ARCHITEKTEN BDA · STADTPLANER DASL  
 Daruper Straße 15 · D-48653 Coesfeld  
 Telefon +49-2541-9408-0 · Telefax 6088  
 info@wolterspartner.de

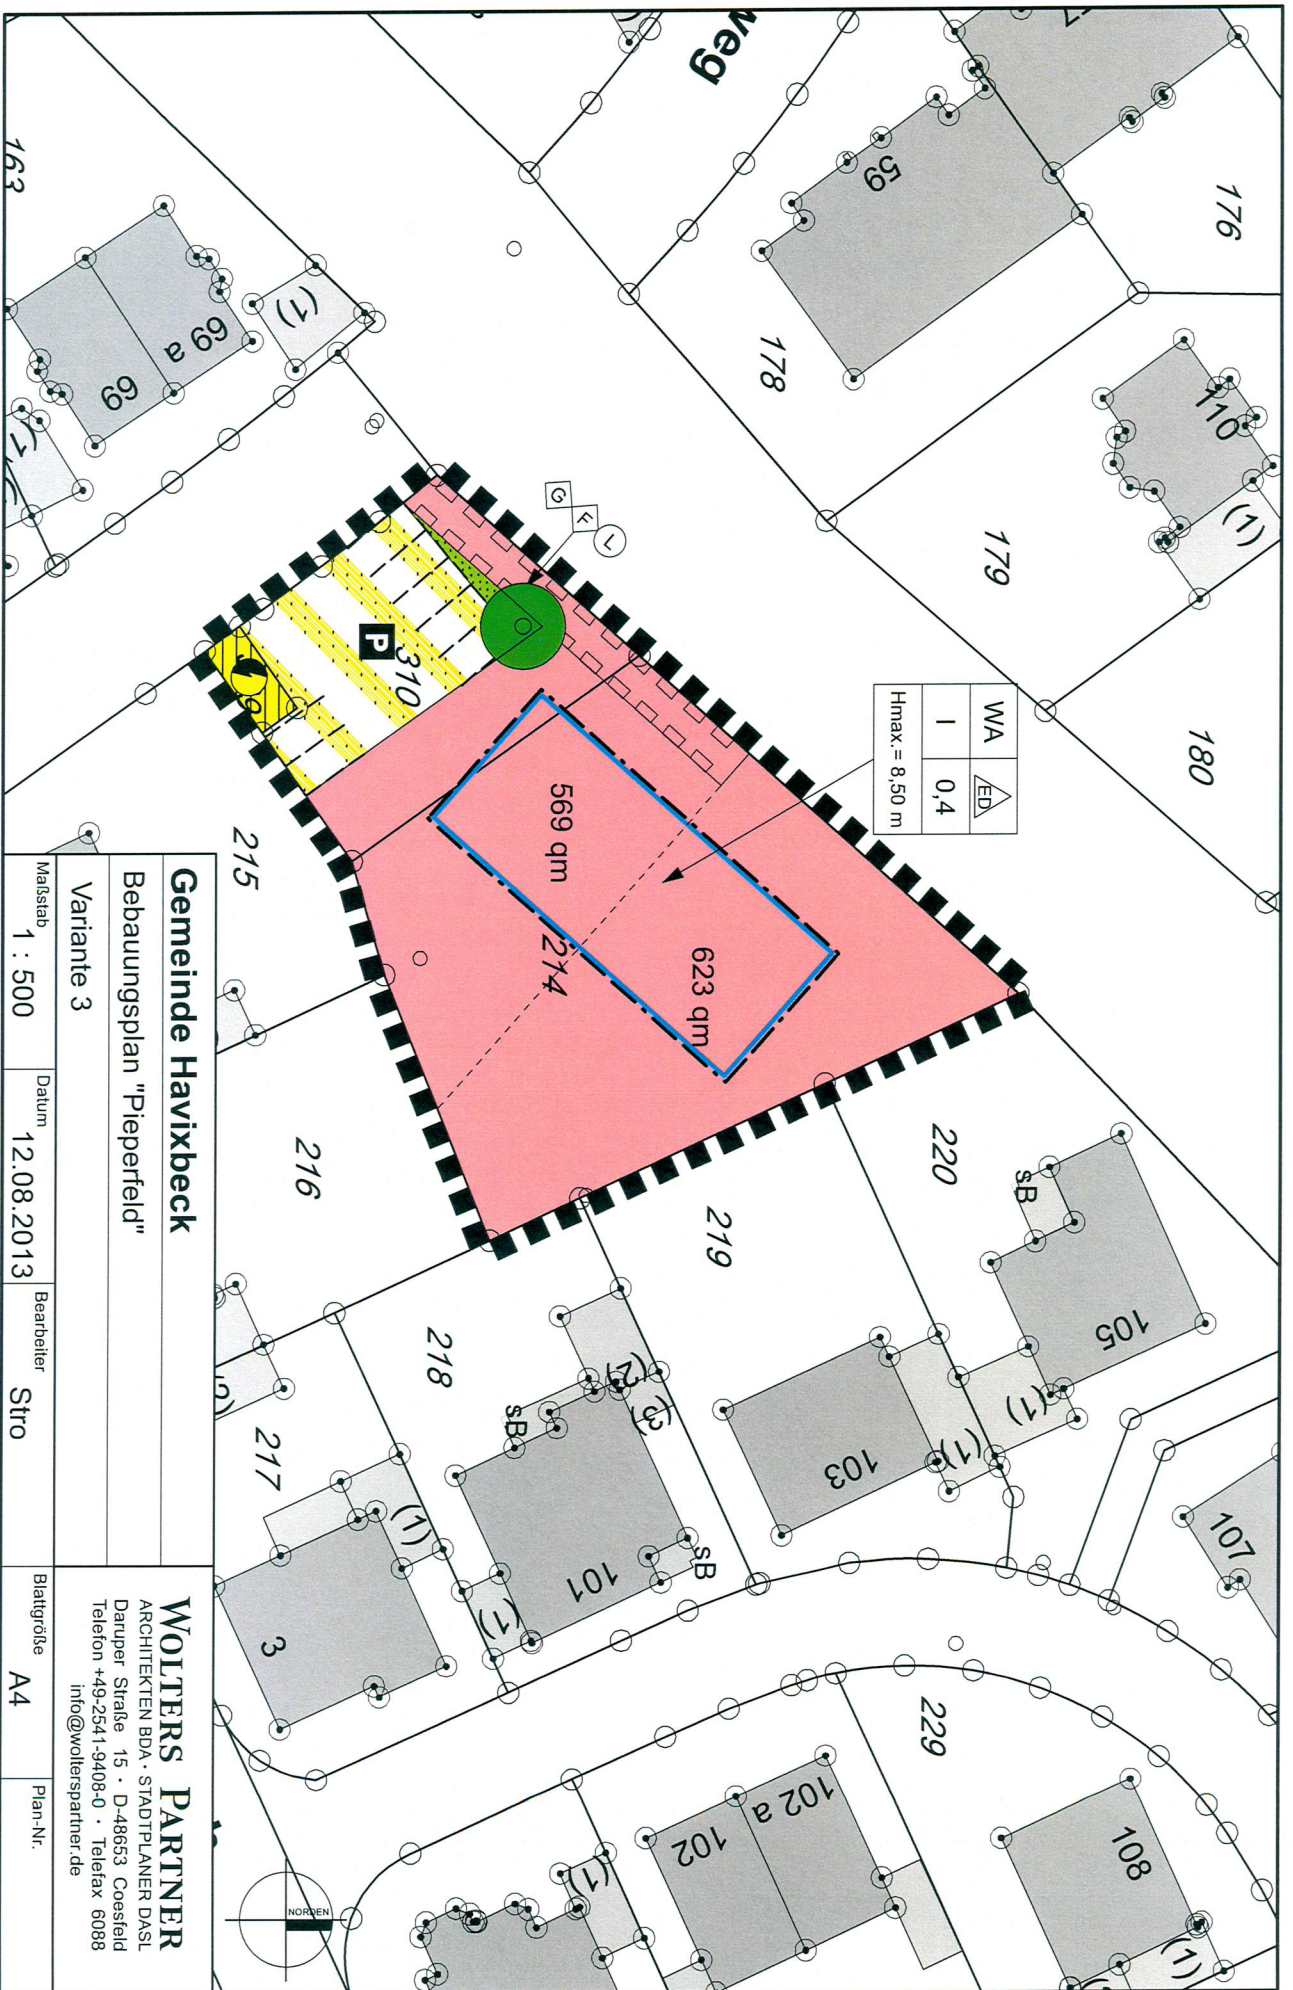

| WA | ED  |
|----|-----|
| 1  | 0,4 |

Hmax = 8,50 m

**Gemeinde Havixbeck**  
 Bebauungsplan "Pieperfeld"

Variante 3

| Maßstab | Datum      | Bearbeiter | Blattgröße | Plan-Nr. |
|---------|------------|------------|------------|----------|
| 1 : 500 | 12.08.2013 | Stro       | A4         |          |

**WOLTERS PARTNER**  
 ARCHITEKTEN BDA · STADTPLANER DASL  
 Daruper Straße 15 · D-48653 Coesfeld  
 Telefon +49-2541-9408-0 · Telefax 6088  
 info@wolterspartner.de

