




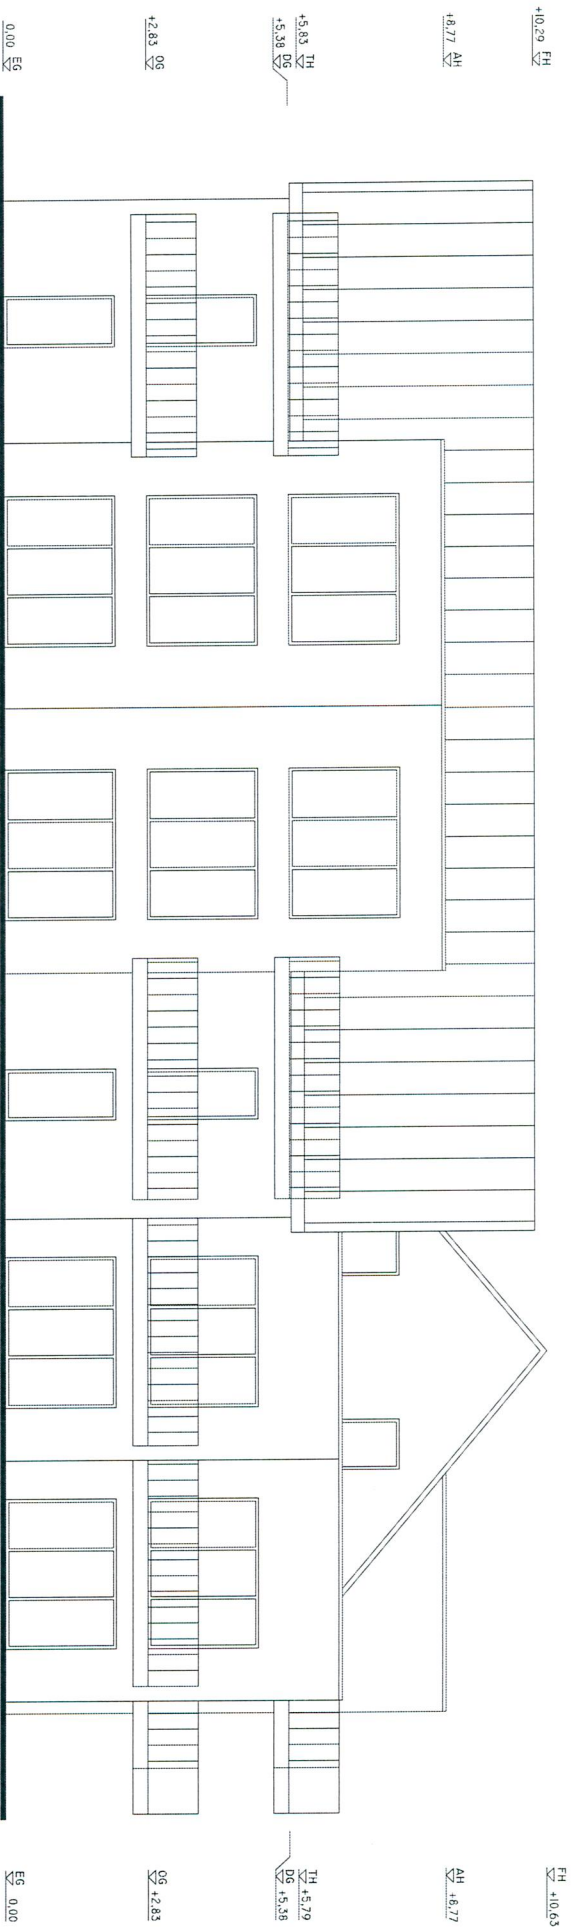


PROJEKT:		BLATT NR:	
NEUBAU VON MEHREAMILIENHÄUSERN		9	
STAFELERSTR. / ALTENBERGERSTR., 48329 HAVIXBECK			
LEISTUNG:	ANSICHT - 4	DATUM	NAME
		GEZEICHNET	PM
		GEÄNDERT	
ARCHITEKT:	BAUHERR:		
DIPL. ING. ARCHITEKT ANNW	SONNENBERG		
MARIUSZ MILKOWSKI	BAUEN + WOHNEN GMBH		
DRUBBEL 1+2	LANGE WATER 1/L		
4814,3 MÜNSTER	48282 ESENDETTEN		
TEL: 0251 / 40076 - 77	TEL: 02572-960470	MASSTAB:	1:100

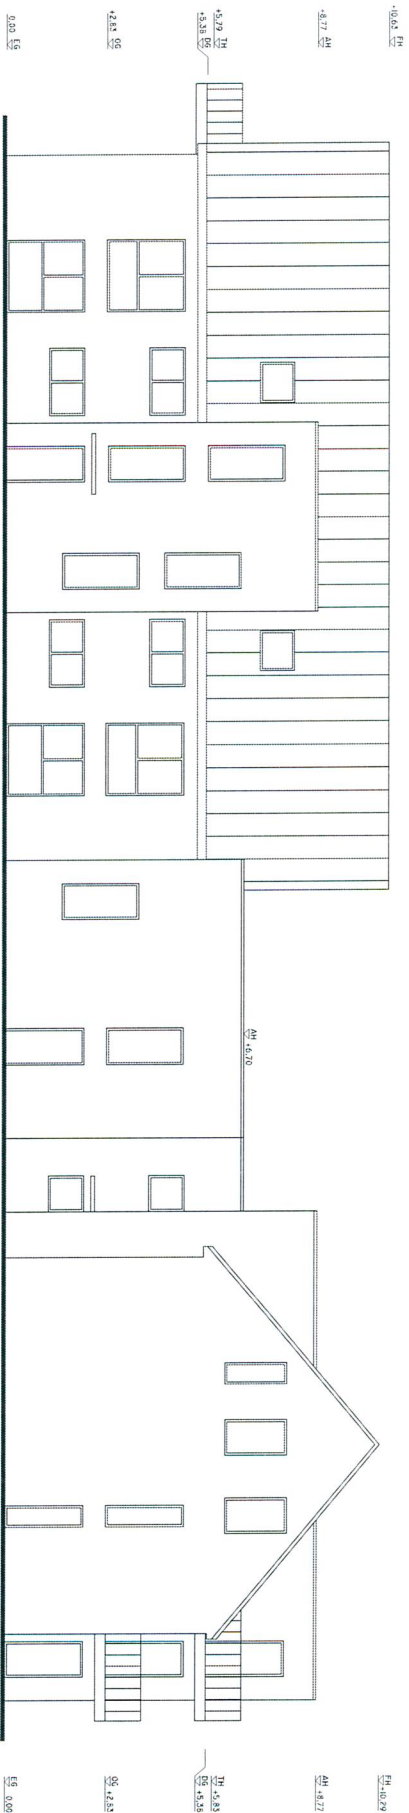

PROJEKT:		BLATT NR:	
NEUBAU VON MEHRFAMILIENHÄUSERN		8	
STAPELSTR. / ALTENBERGERSTR. 48329 HAYBECK			
LEISTUNG:			
ANSICHT - 3		DATUM	NAME
ARCHITEKT:	DIP.-ING. ARCHITEKT ANHW MARIUSZ MILKOWSKI BRÜBEL 1+2 48143 MÜNSTER TEL: 0291 / 40070 - 77		
		GEZEICHNET	10.06.13
		GEZEICHNET	
		GEZEICHNET	
		GEZEICHNET	
BÄUHER:	SONNENBERG BAUER + WORMEN GMBH LANGE WÄTER 11 48282 ERSLETEN TEL: 02572-960470		
		MASSSTAB:	1:100

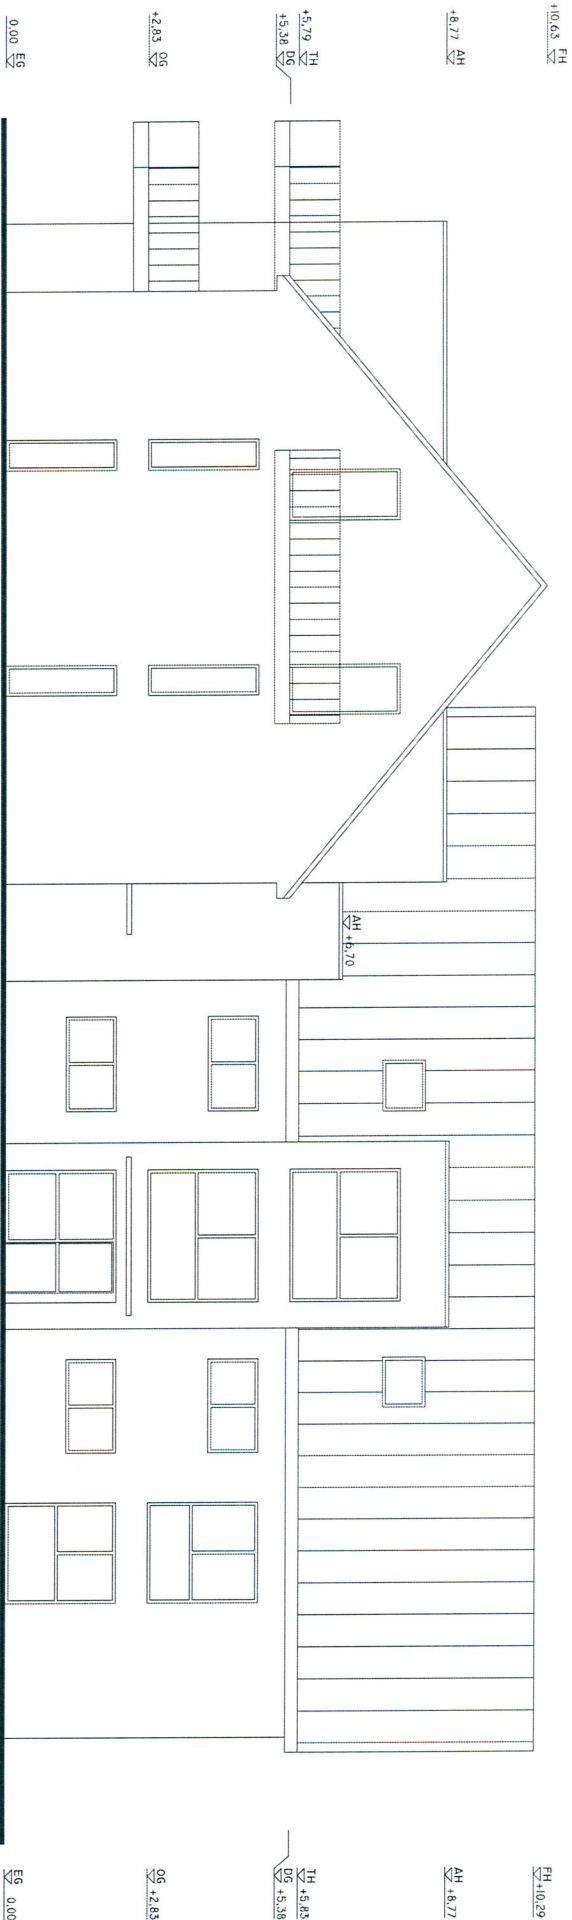

PROJEKT:		BLATT NR:	
NEUBAU VON MEHRFAMILIENHÄUSERN		7	
STAPELERSTR. / ALTENBERGERSTR., 48329 HAVIXBECK			
LEISTUNG:		DATUM	NAME
ANSICHT - 2		GEZEICHNET	10.06.13 PM
		GEÄNDERT	
ARCHITEKT:			
DIPL.-ING. ARCHITEKT ANKW			
MARIUSZ MILKOWSKI			
DRUBBEL 1+2			
48143 MÜNSTER			
TEL: 0251 / 40076 - 77			
BAUHERR:			
SONNENBERG			
BAUEN + WOHNEN GMBH			
LANGE WATER 14			
48282 EMSDETTEN			
TEL: 02572-960470			
		MASSSTAB:	
		1:100	

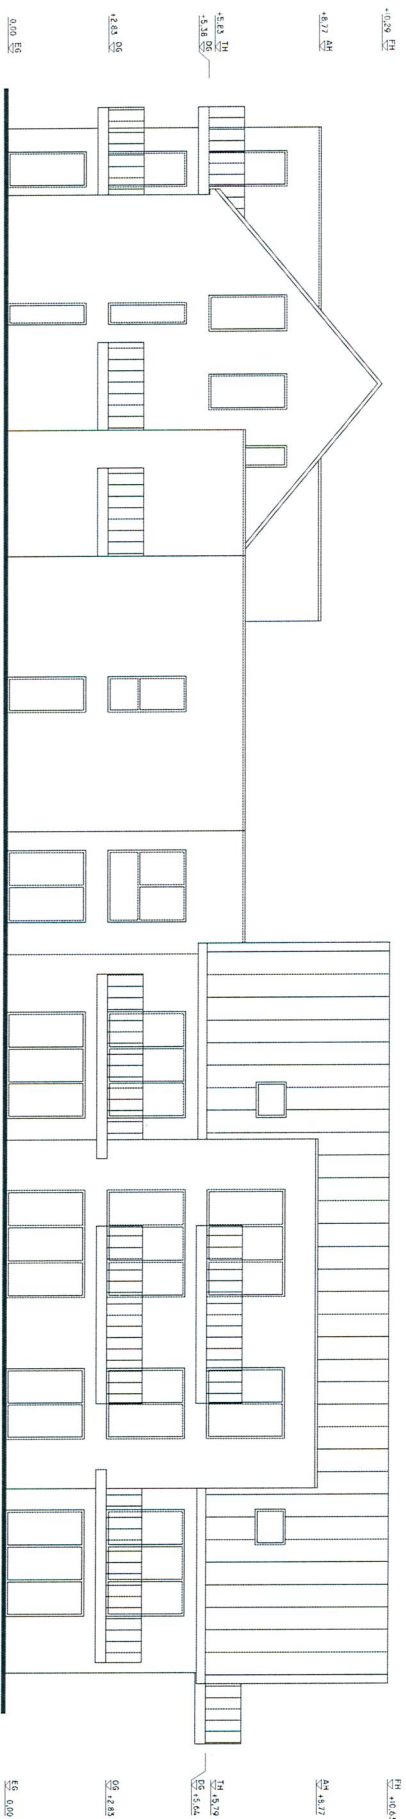

PROJEKT:		BLATT NR.	
NEUBAU VON MEHRFAMILIENHÄUSERN		6	
STAPELERSTR. / ALTENBERGERSTR. 48329 HAYBECK			
LEISTUNG:		DATUM NAME	
ANSICHT - I			
ARCHITEKT:		GEZEICHNET	
DIPL.-ING. ARCHITEKT ANRW		10.06.13	
MARIUSZ MILKOWSKI			
DRUBBEL 1+2			
48143 MÜNSTER			
TEL. 0251 / 40076 - 77			
BAUHER:		MASSSTAB:	
SONNENBERG		1:100	
BAUEN + WOHEN GMBH			
48282 MÜNSTER			
TEL. 02572-960210			