





haus A süd-westen

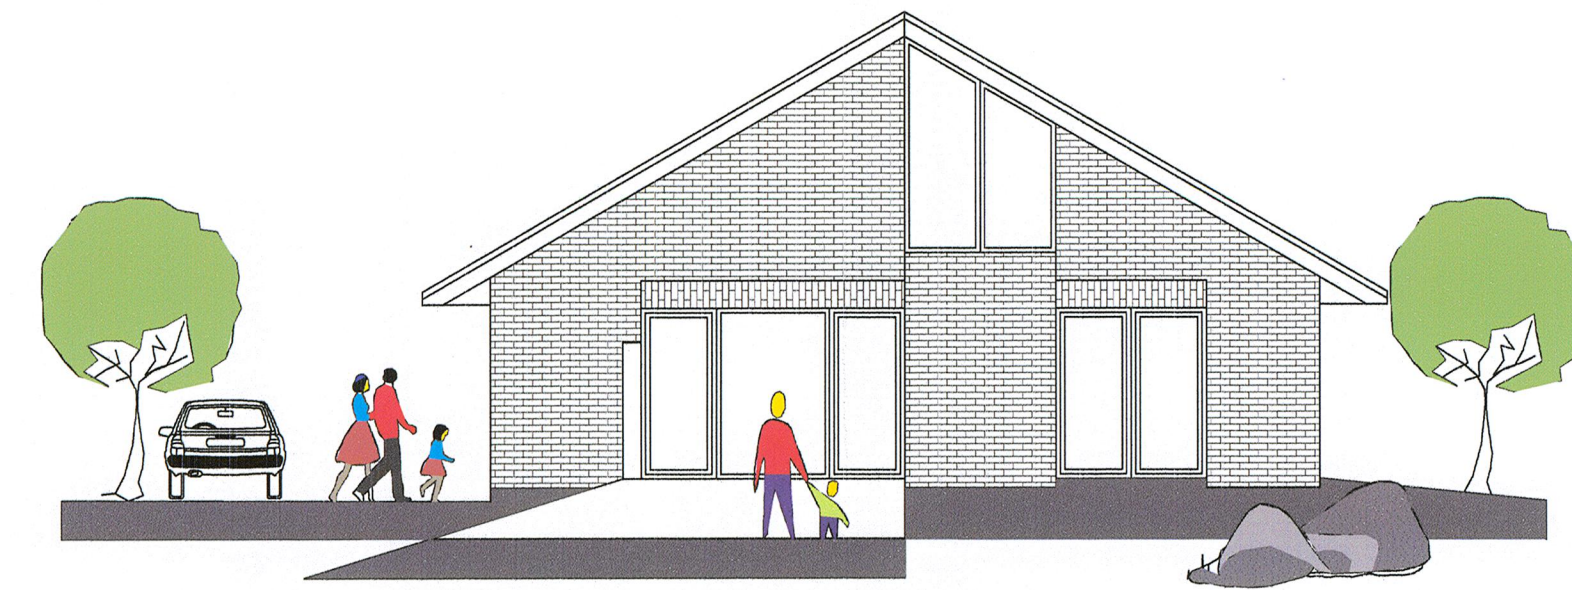


ansicht von der altenberger strasse von süd-osten haus B projiziert

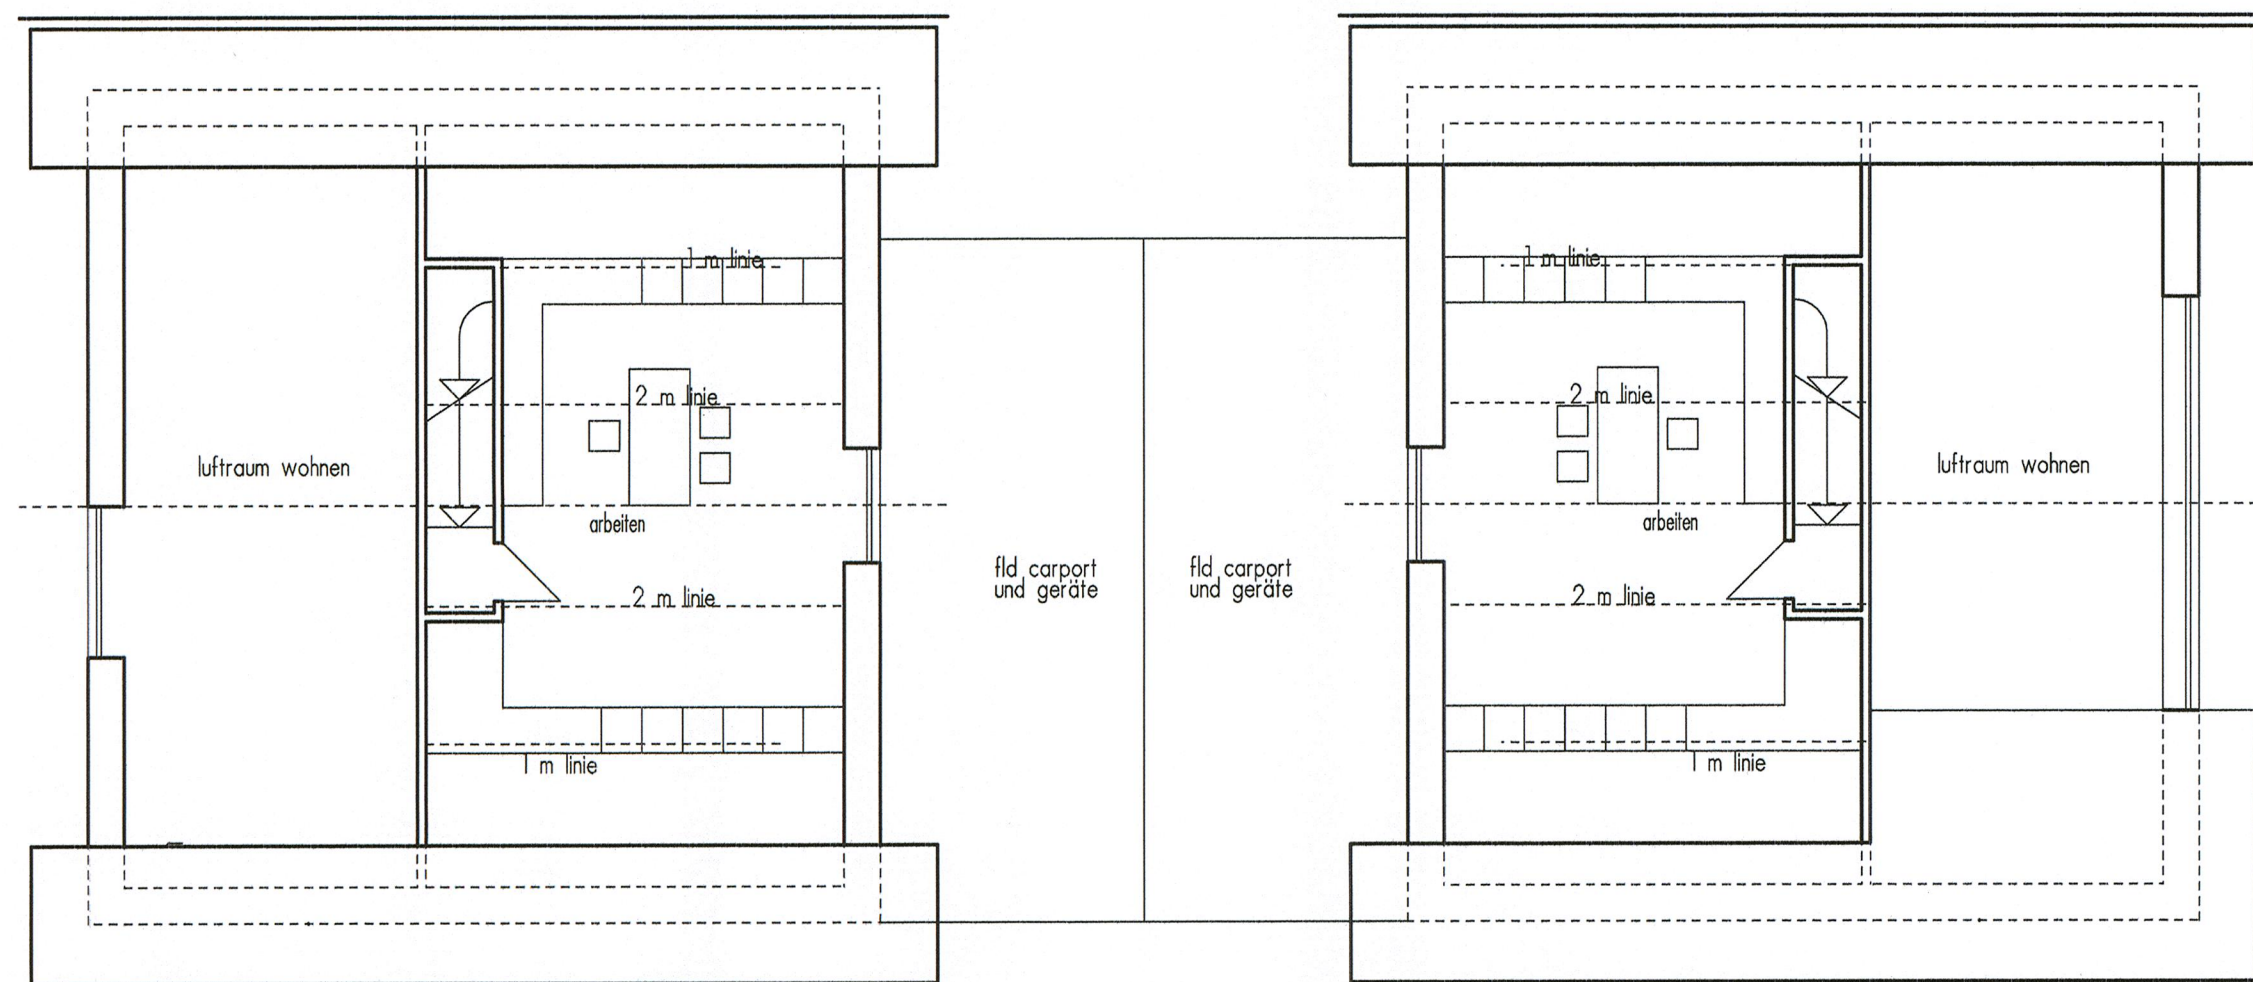


spitzboden




haus B nord-osten projiziert

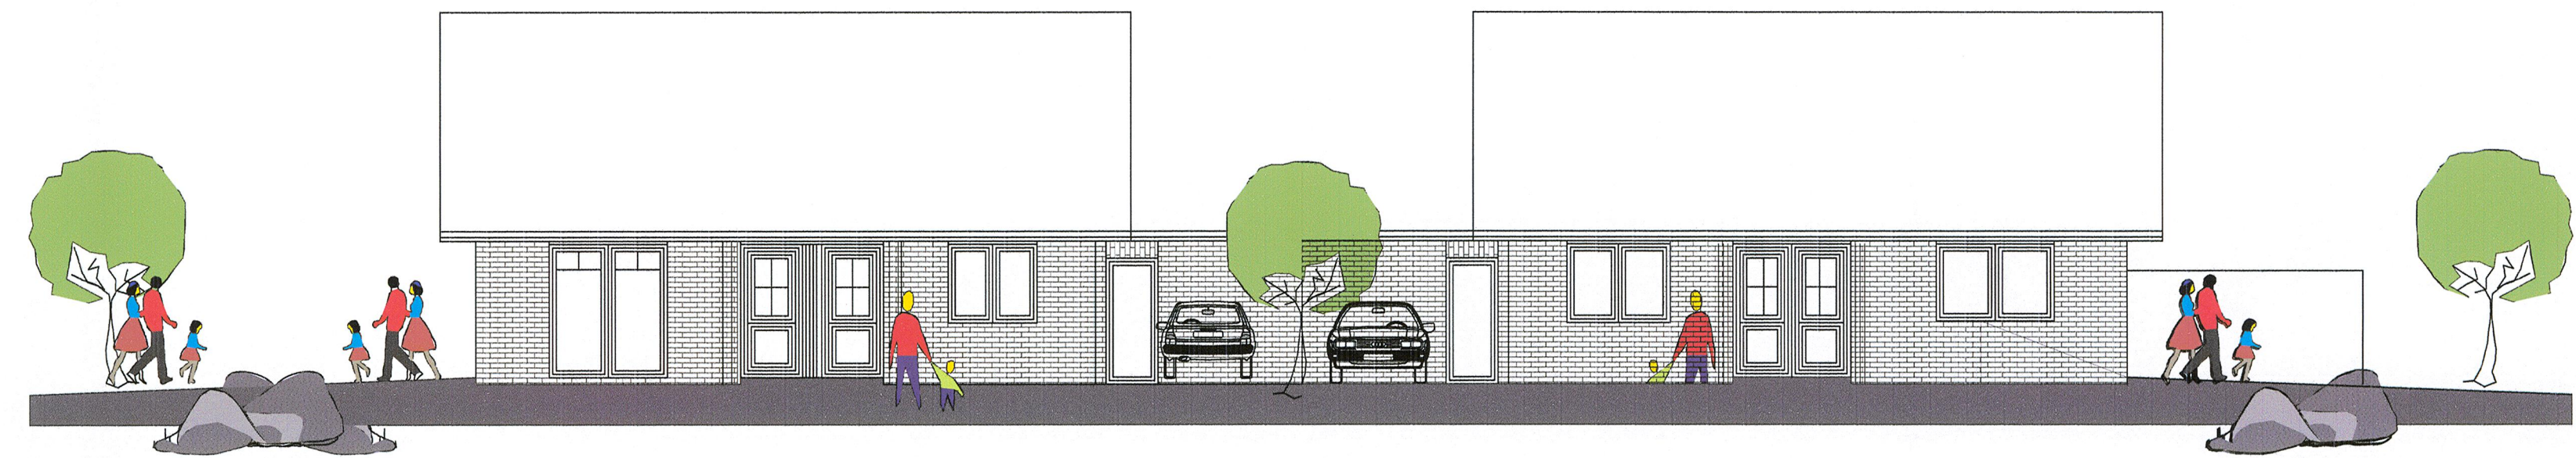

ansicht von nord-westen

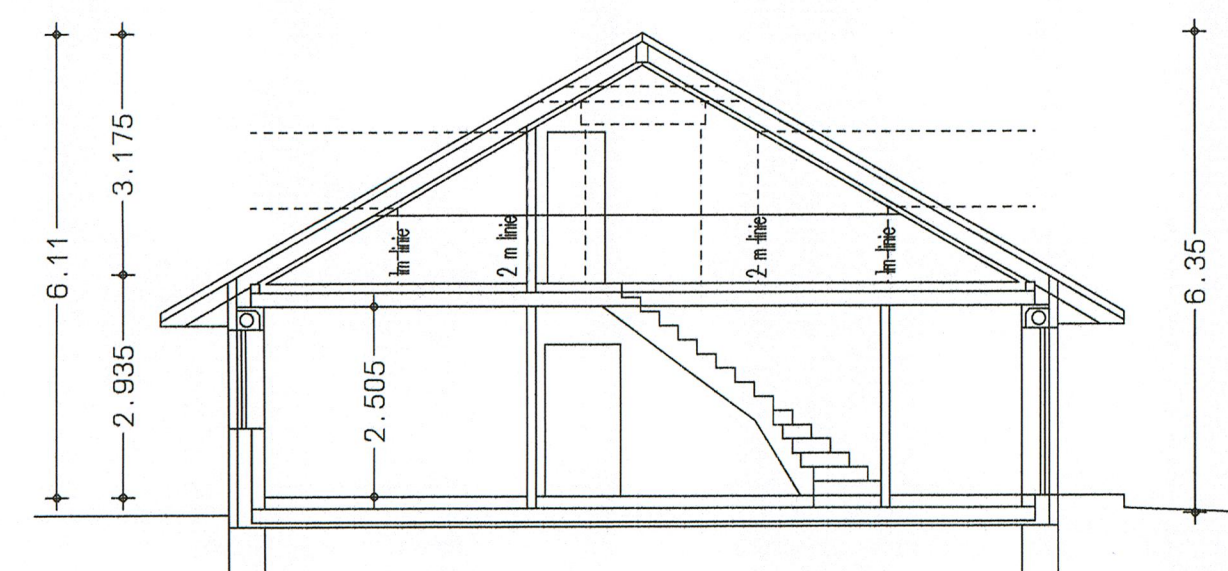

schnitt a-a

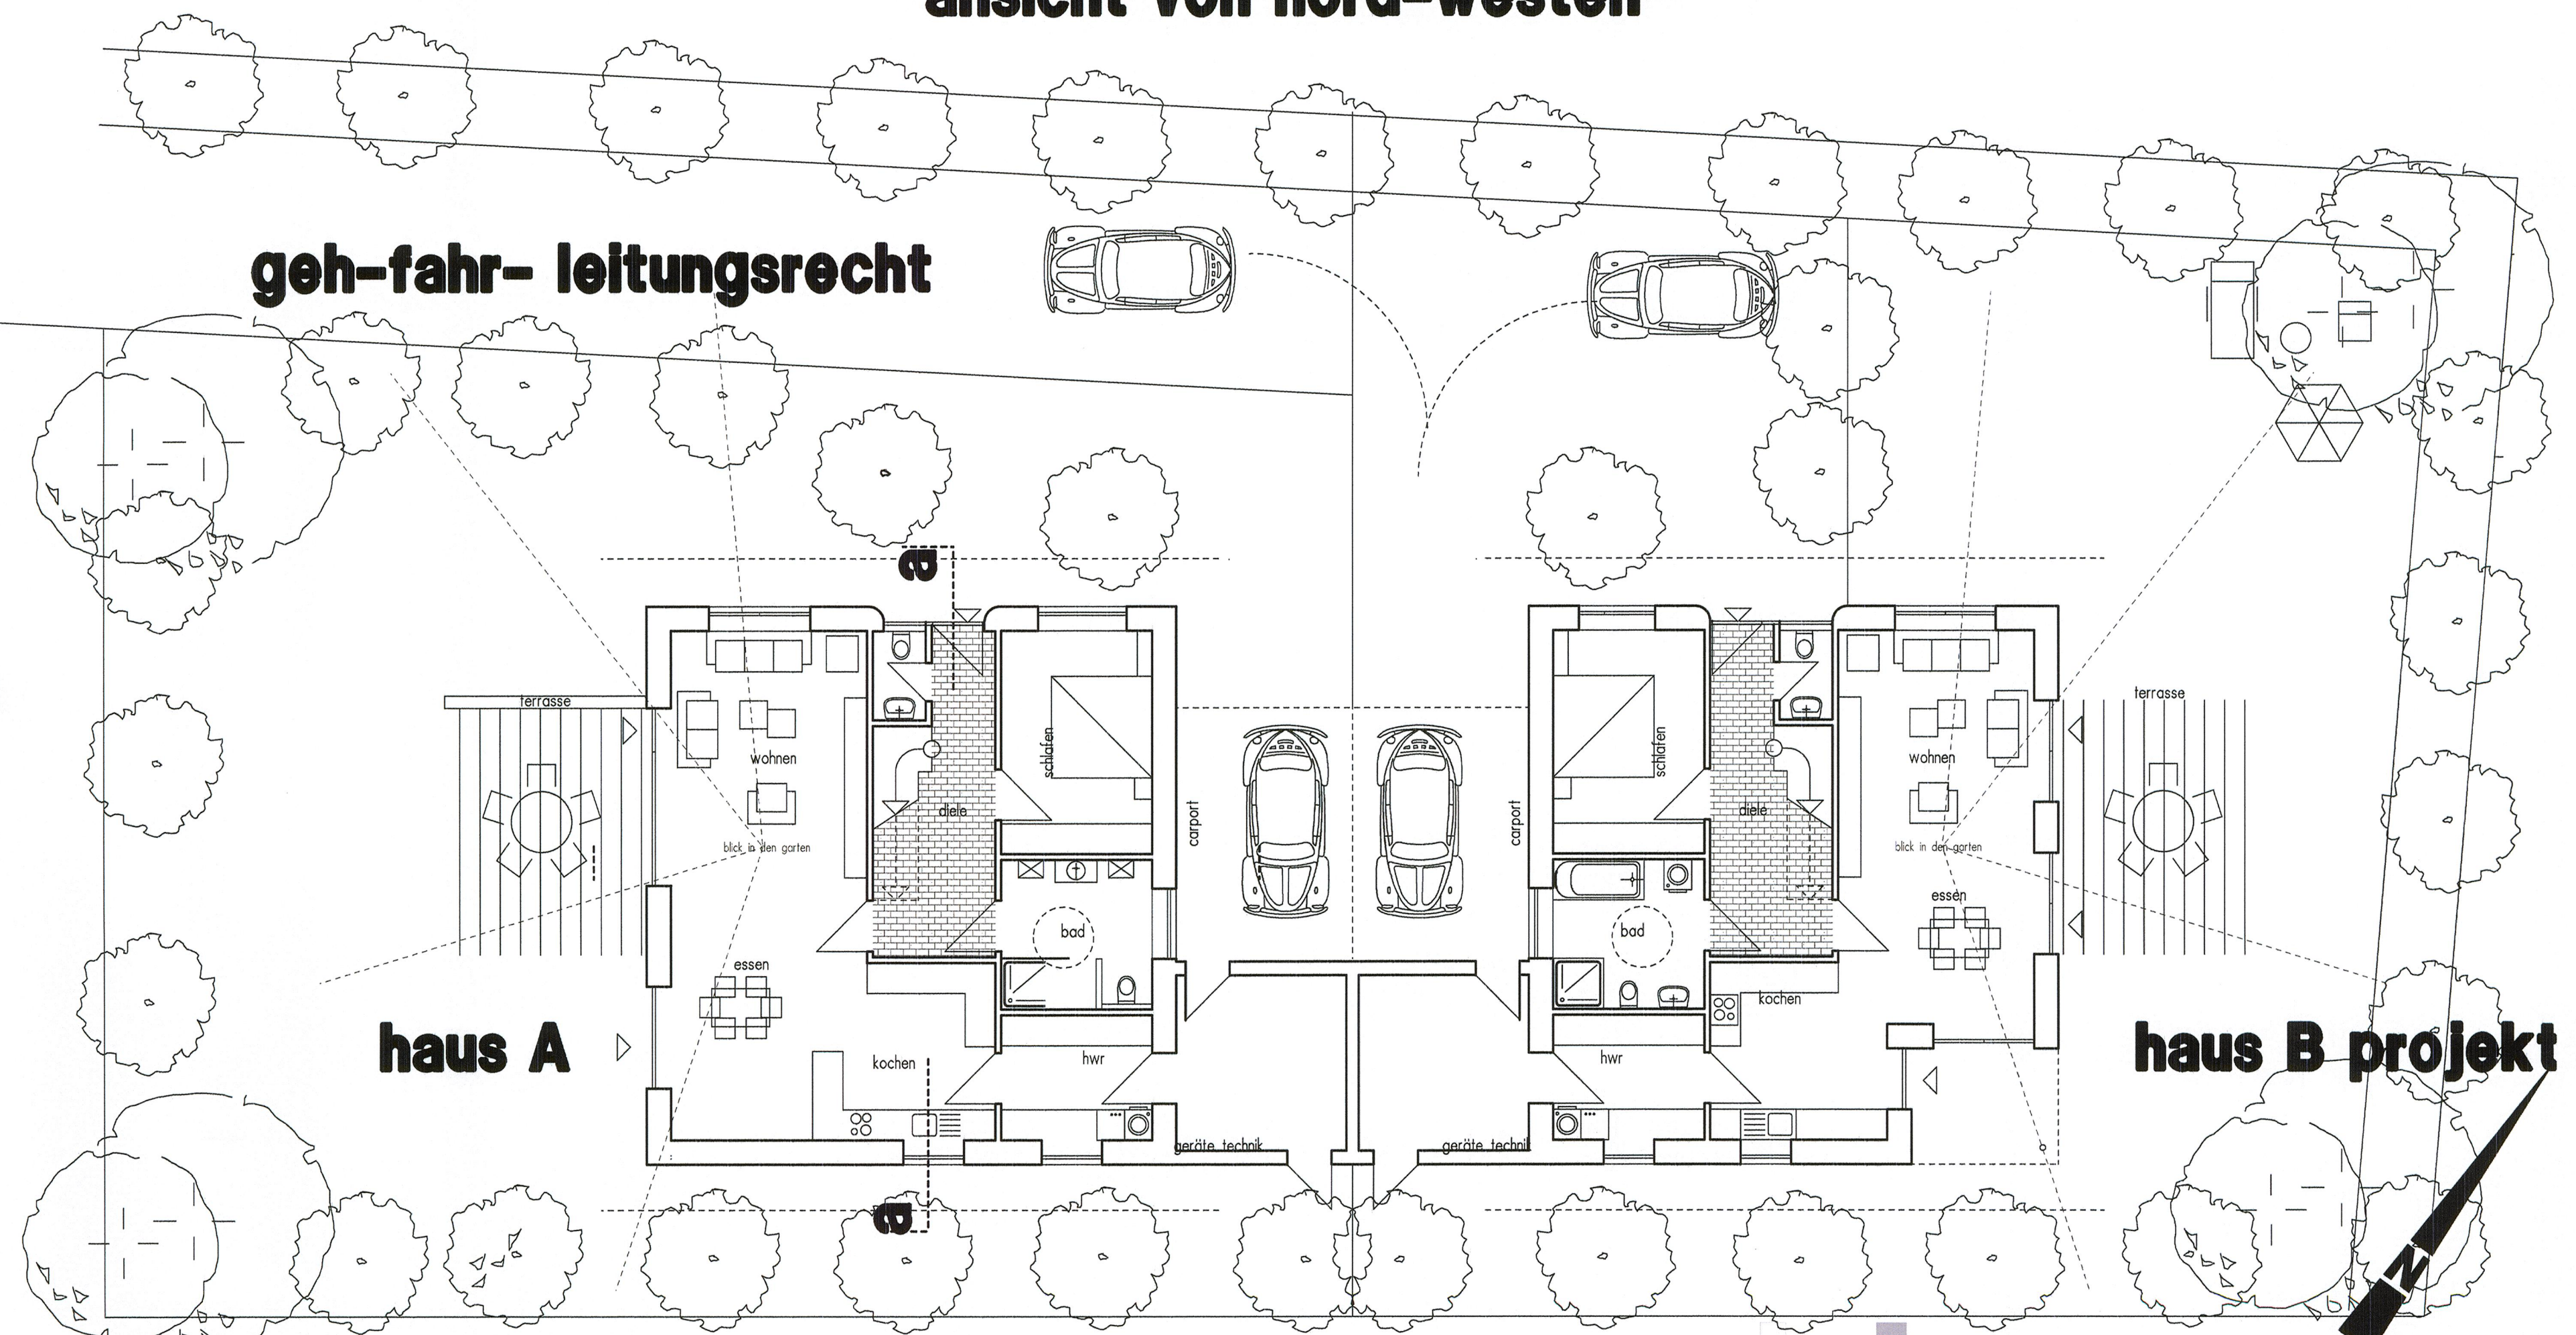


geh-fahr- leitungsrecht

haus A

haus B projekt

altenberger strasse

erdgeschoss

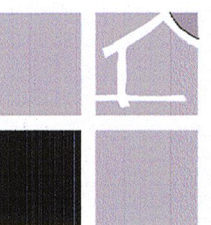

B auberatung
B aplanung
B azeichnung
B ausführung
B auberung
B auberung zum Festpreis

Architekt
dpl. ing.
Hermann Wessels
A 20505

Innovative
regenerative
Energiespeicher
Passivhäuser
Sachverständiger
Wärmeschutz
Energiepass

Anschrift
Blaube-Stein-Strasse 2
48712 Gieseler
Telefon:
02542-9566996
Telefax:
02542-9566998

Objekt:
neubau
Einfamilienhaus
mit
Nebenküchen in
Hinterback
Innenhof/Altenberger Strasse

Bauherr Haus A
Ebel, Petra + Werner
Wesselsmann
Hans-Martin-Schäfer-Strasse 11
48301 Nottun
Telefon
Telefax :

Bautitel
Vorentwurf
Mass-Stab
1 : 100
Datum
4.11.2013

Unterschrift der Architekt

Unterschrift der Bauherr