


2013 - VV A36 - Anlage 2

Flurstück: 901
 Flur: 39
 Gemarkung: Havixbeck
 Am Stopfer 1, Havixbeck

Erstellt: 07.11.2013
 Zeichen:

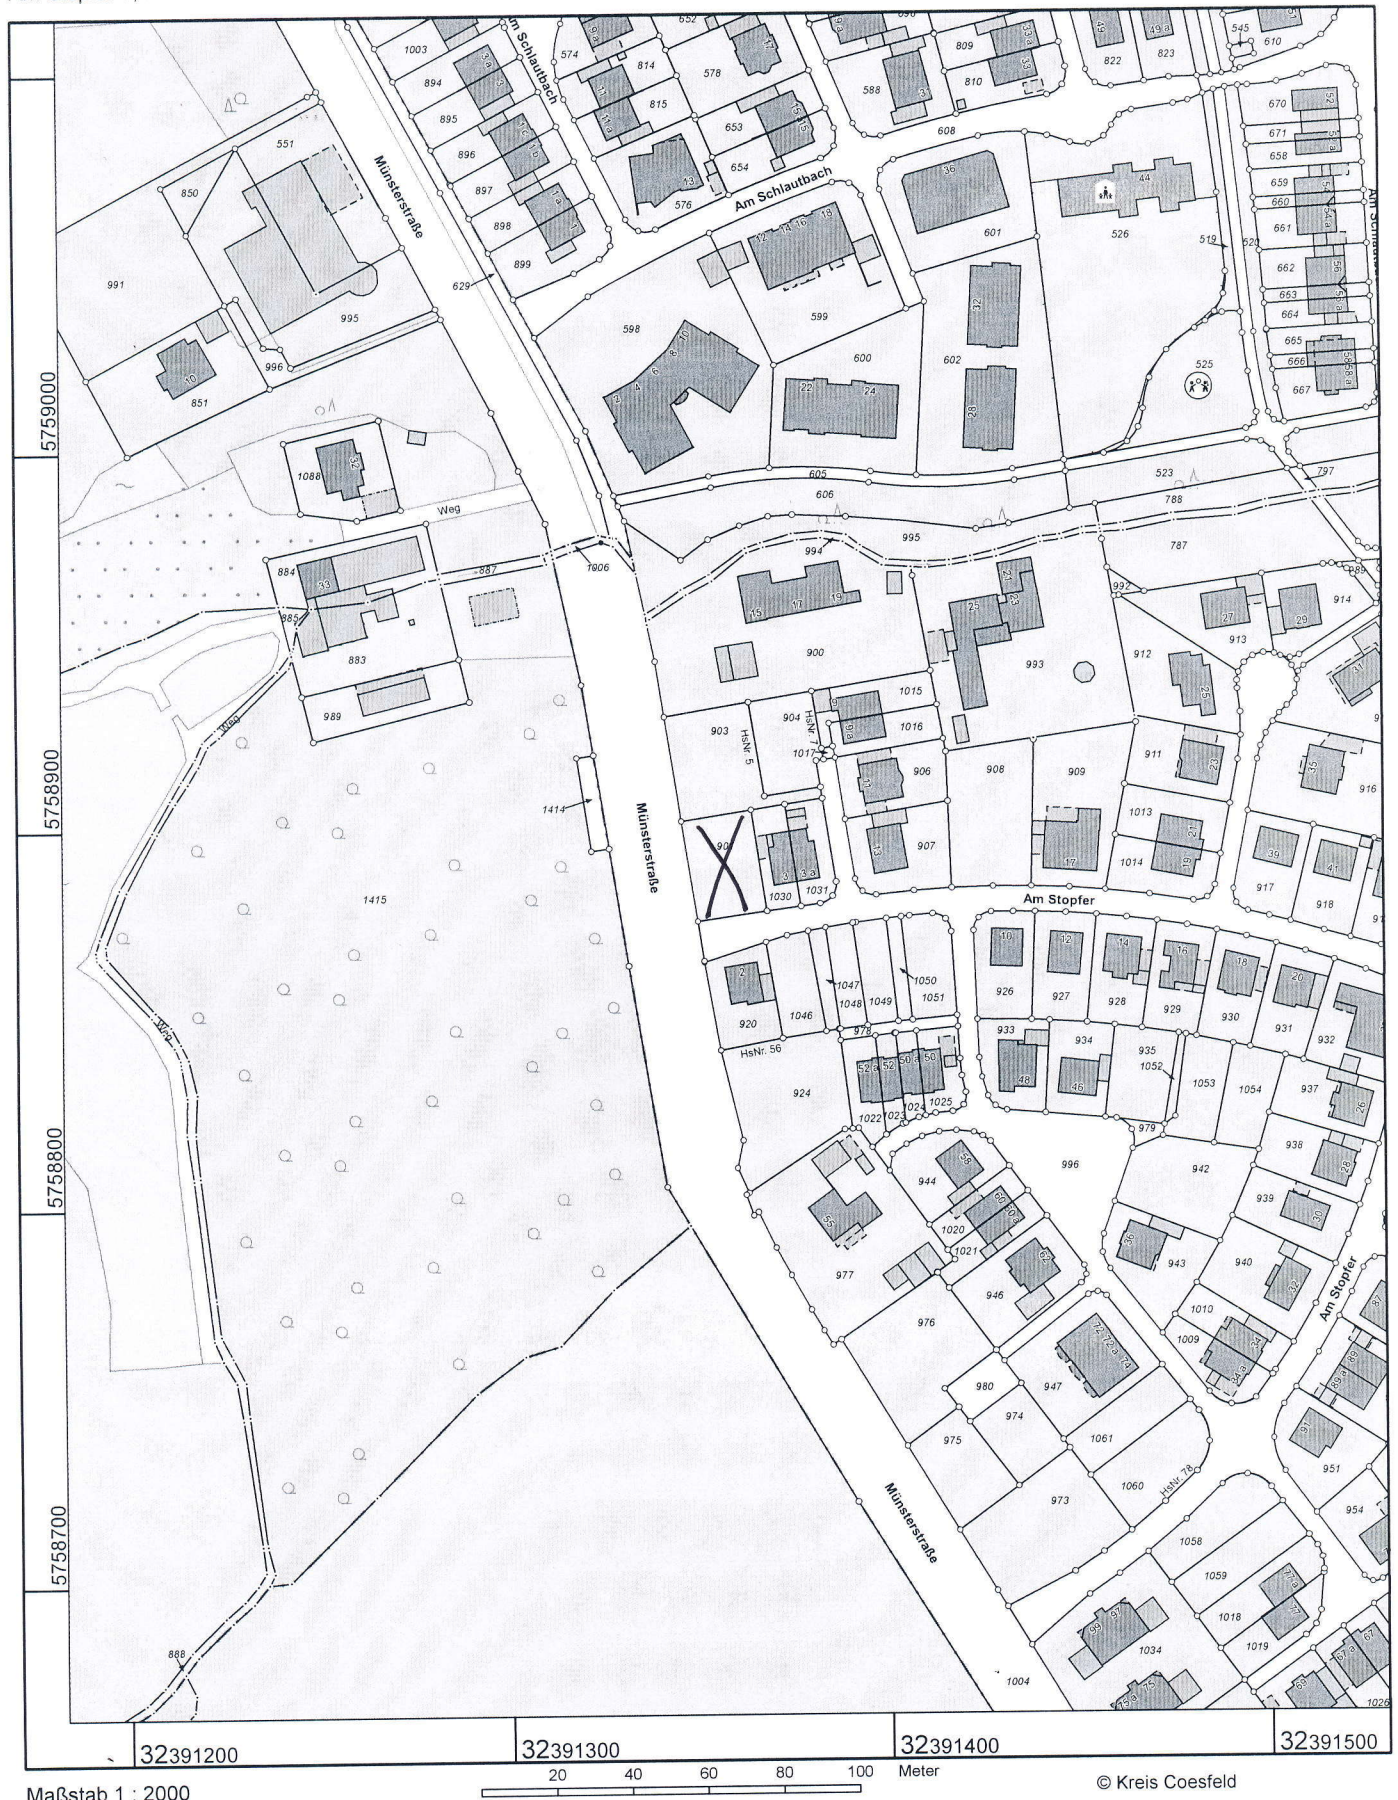

Maßstab 1 : 2000

© Kreis Coesfeld