



Neubau eines Wohnhauses  
mit  
12 Wohneinheiten  
Josef-Heydt-Straße 20  
48329 Havixbeck

Bauherr:  
Clemens Freiherr von Twickel  
Josef-Heydt-Str. 2, 48329 Havixbeck



Luftbild mit Baufeld



Luftbild mit Baufeld






Straßenansicht – Richtung Westen



Bestandsgebäude – Straßenansicht



Straßenansicht – Richtung Süd-Osten

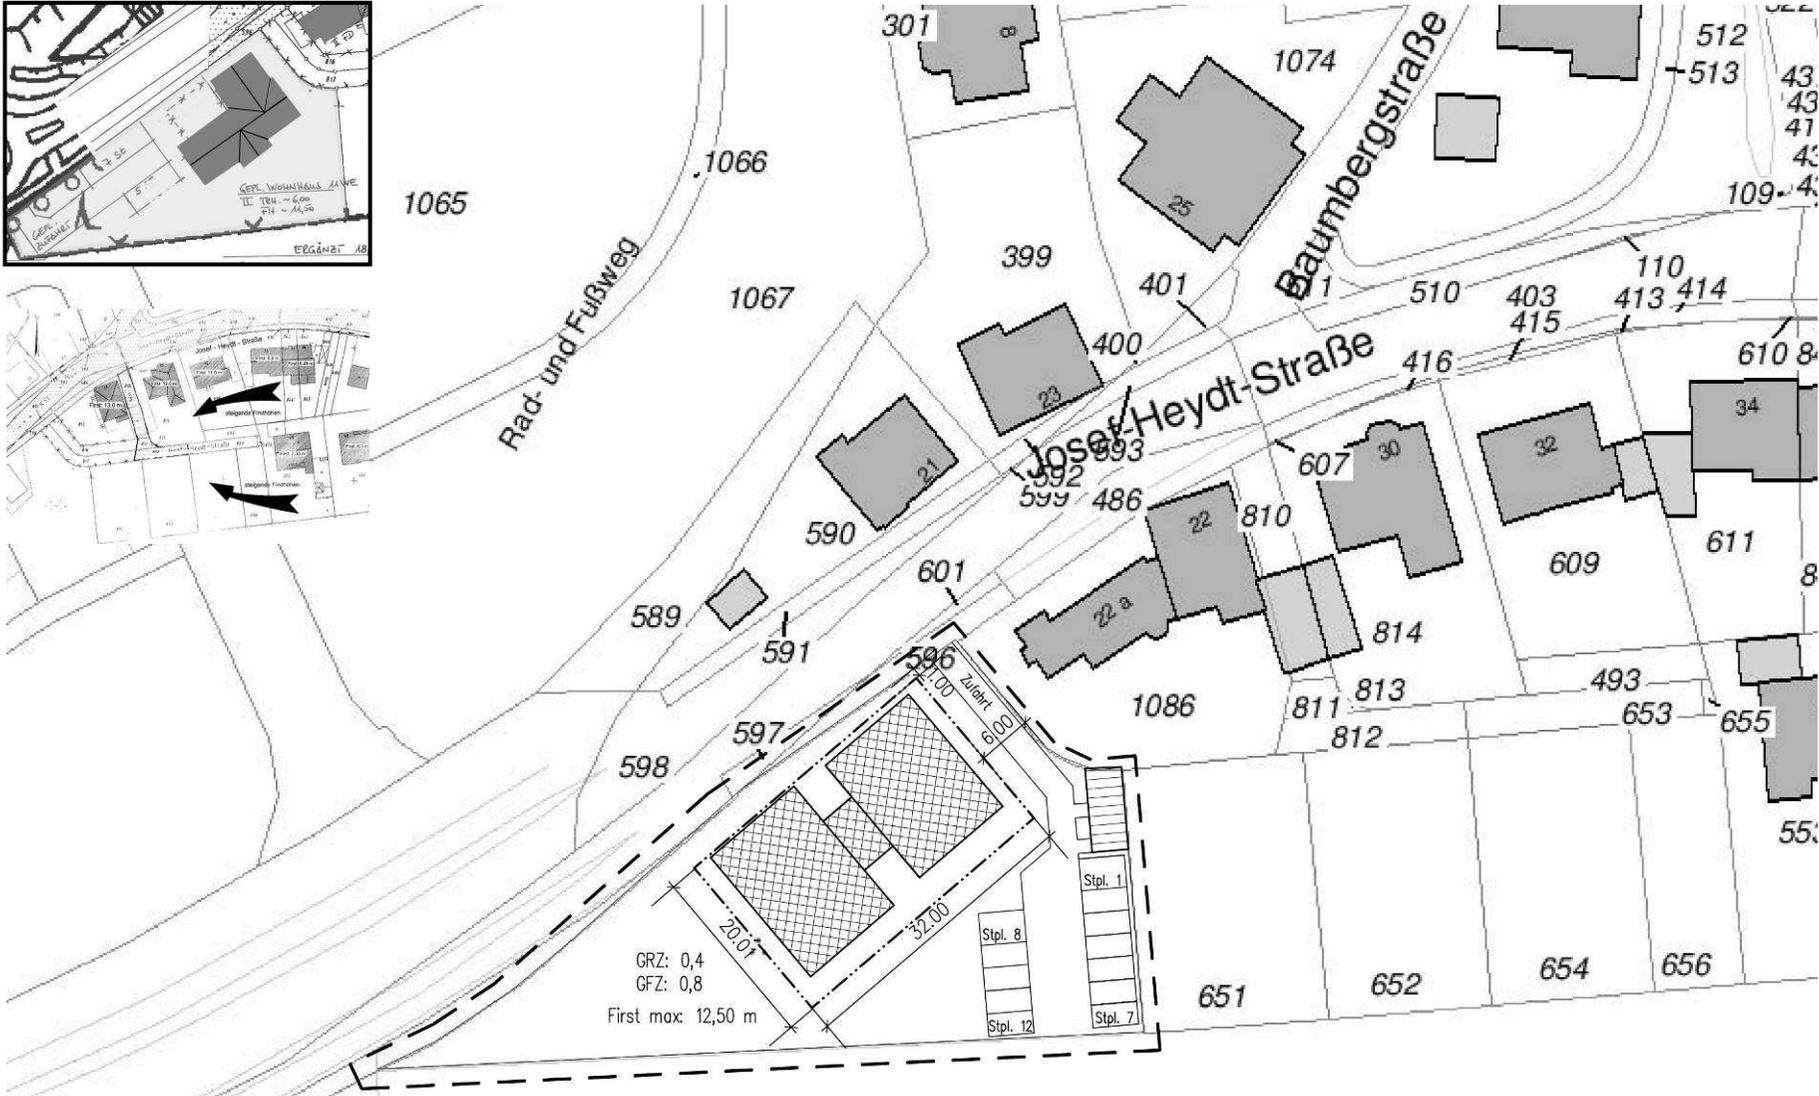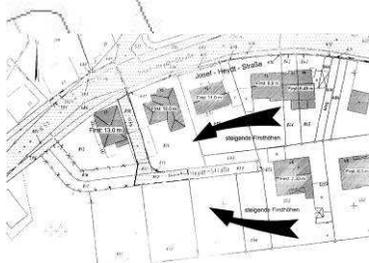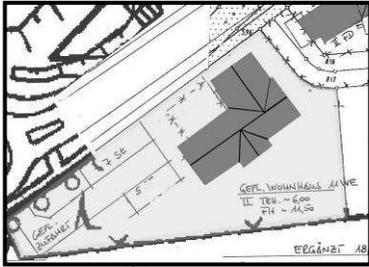

Bauvorhaben: <b>Neubau eines Mehrfamilien-Wohnhauses</b> Josef-Heydt-Straße 20 48329 Havixbeck	Plan: <b>Lageplan mit Darstellung der Stellplatzsituation</b> Maßstab: 1:500	Bauherr: <b>Clemens Freiherr von Twickel</b> Josef-Heydt-Straße 2 48329 Havixbeck	Planung: <b>Höller - Rieping Architekten</b> Warendorfer Str. 79, 48145 Münster Tel 0251/133450 Fax 0251/1334545
--	---	---	--




gez.: CB 08/19

**HÖLLER - RIEPING**  
ARCHITECTEN  
Warendorfer Straße 79  
48145 Münster  
Tel.: 0251/133450  
Fax: 0251/1334545  
Email: info@hr-architekten.de



Lageplan

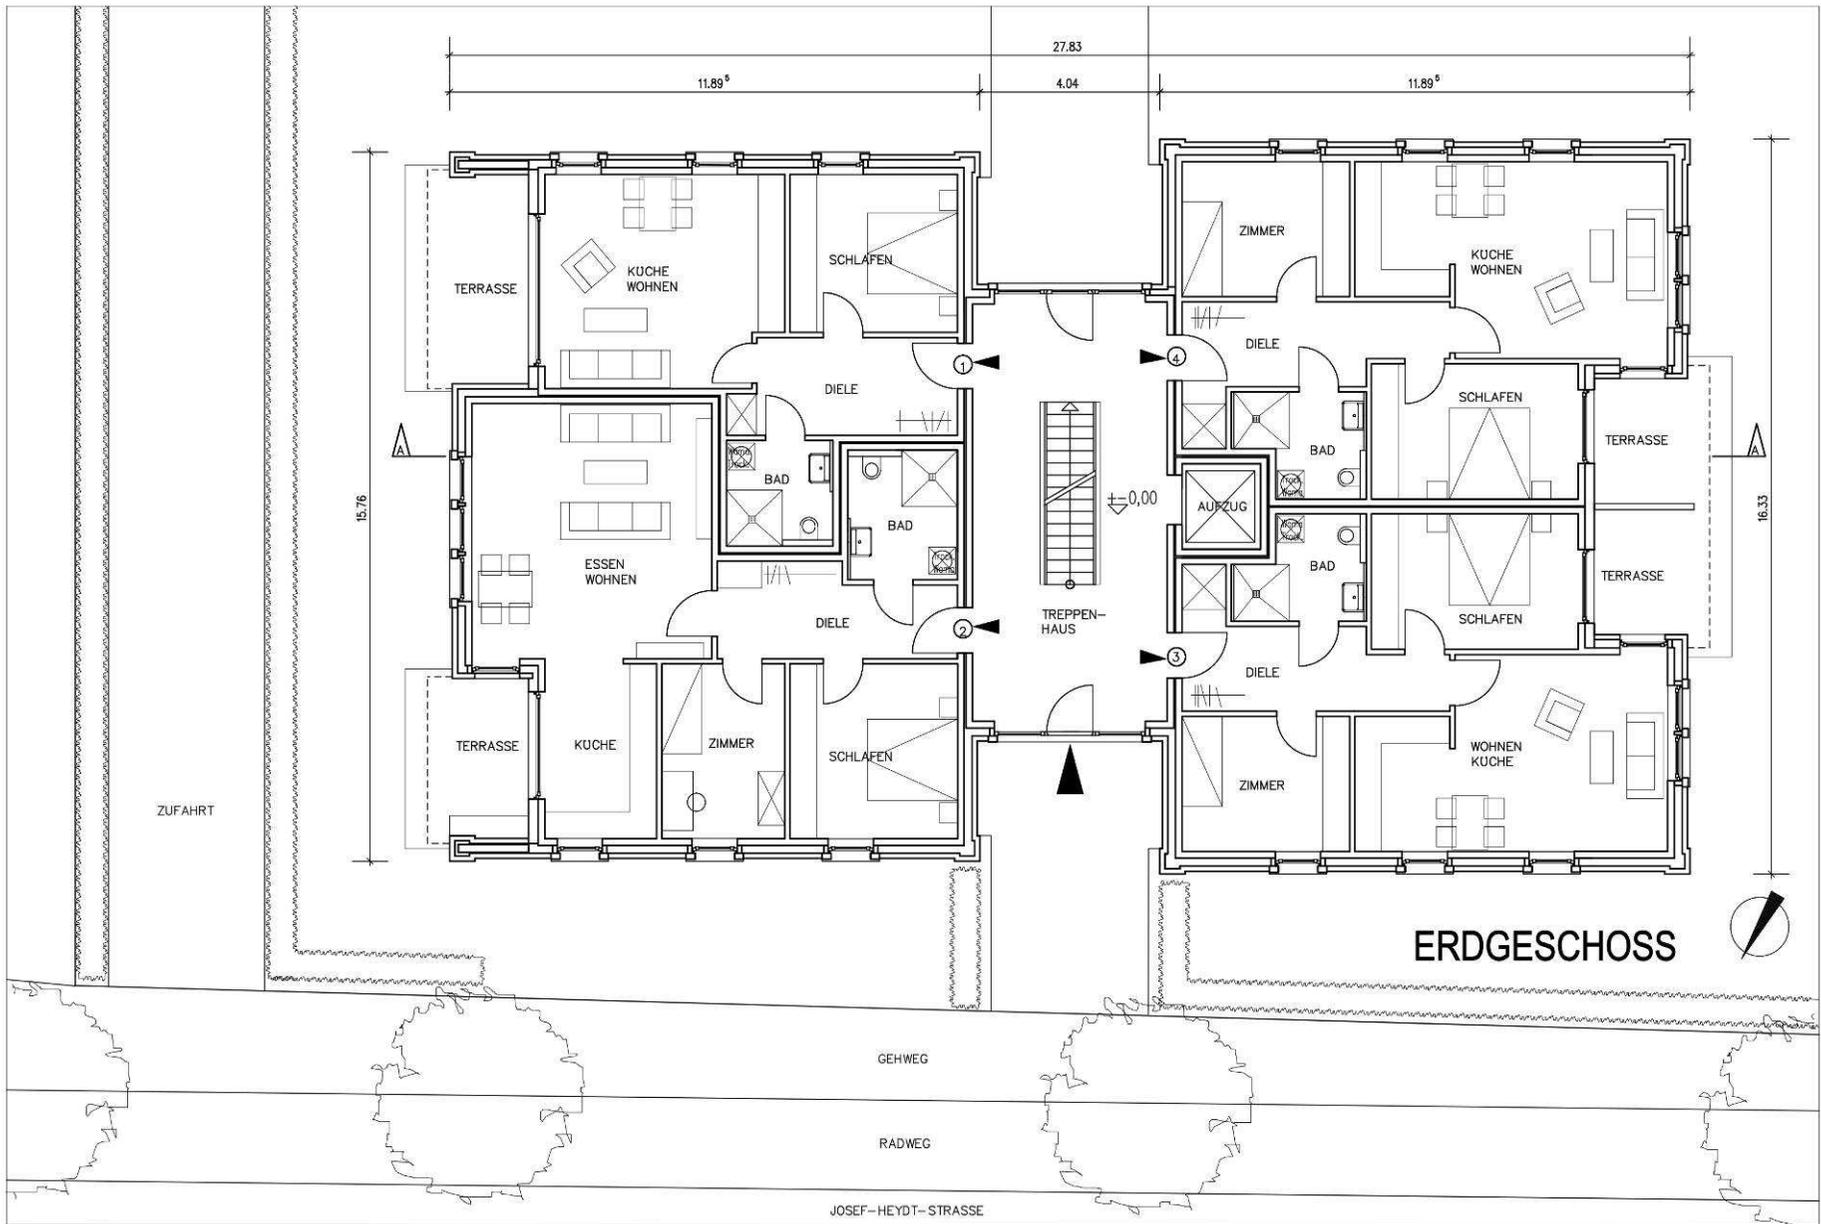

Bauvorhaben: **Neubau eines Wohnhauses mit 12 Wohneinheiten**

Josef-Heydt-Straße 20  
48329 Havixbeck


Plan: **Grundriss Erdgeschoss**  
Maßstab: **1:100 ENTWURF**

Bauherr: **Clemens Freiherr von Twickel**  
Josef-Heydt-Straße 2 48329 Havixbeck

Planung: **Höller - Rieping Architekten**  
Warendorfer Str. 79, 48145 Münster

gez.: 08/09/13

Warendorfer Straße 79  
48145 Münster  
Tel.: 0251/13345-0  
Fax: 0251/13345-45  
Email: info@hr-architekten.de

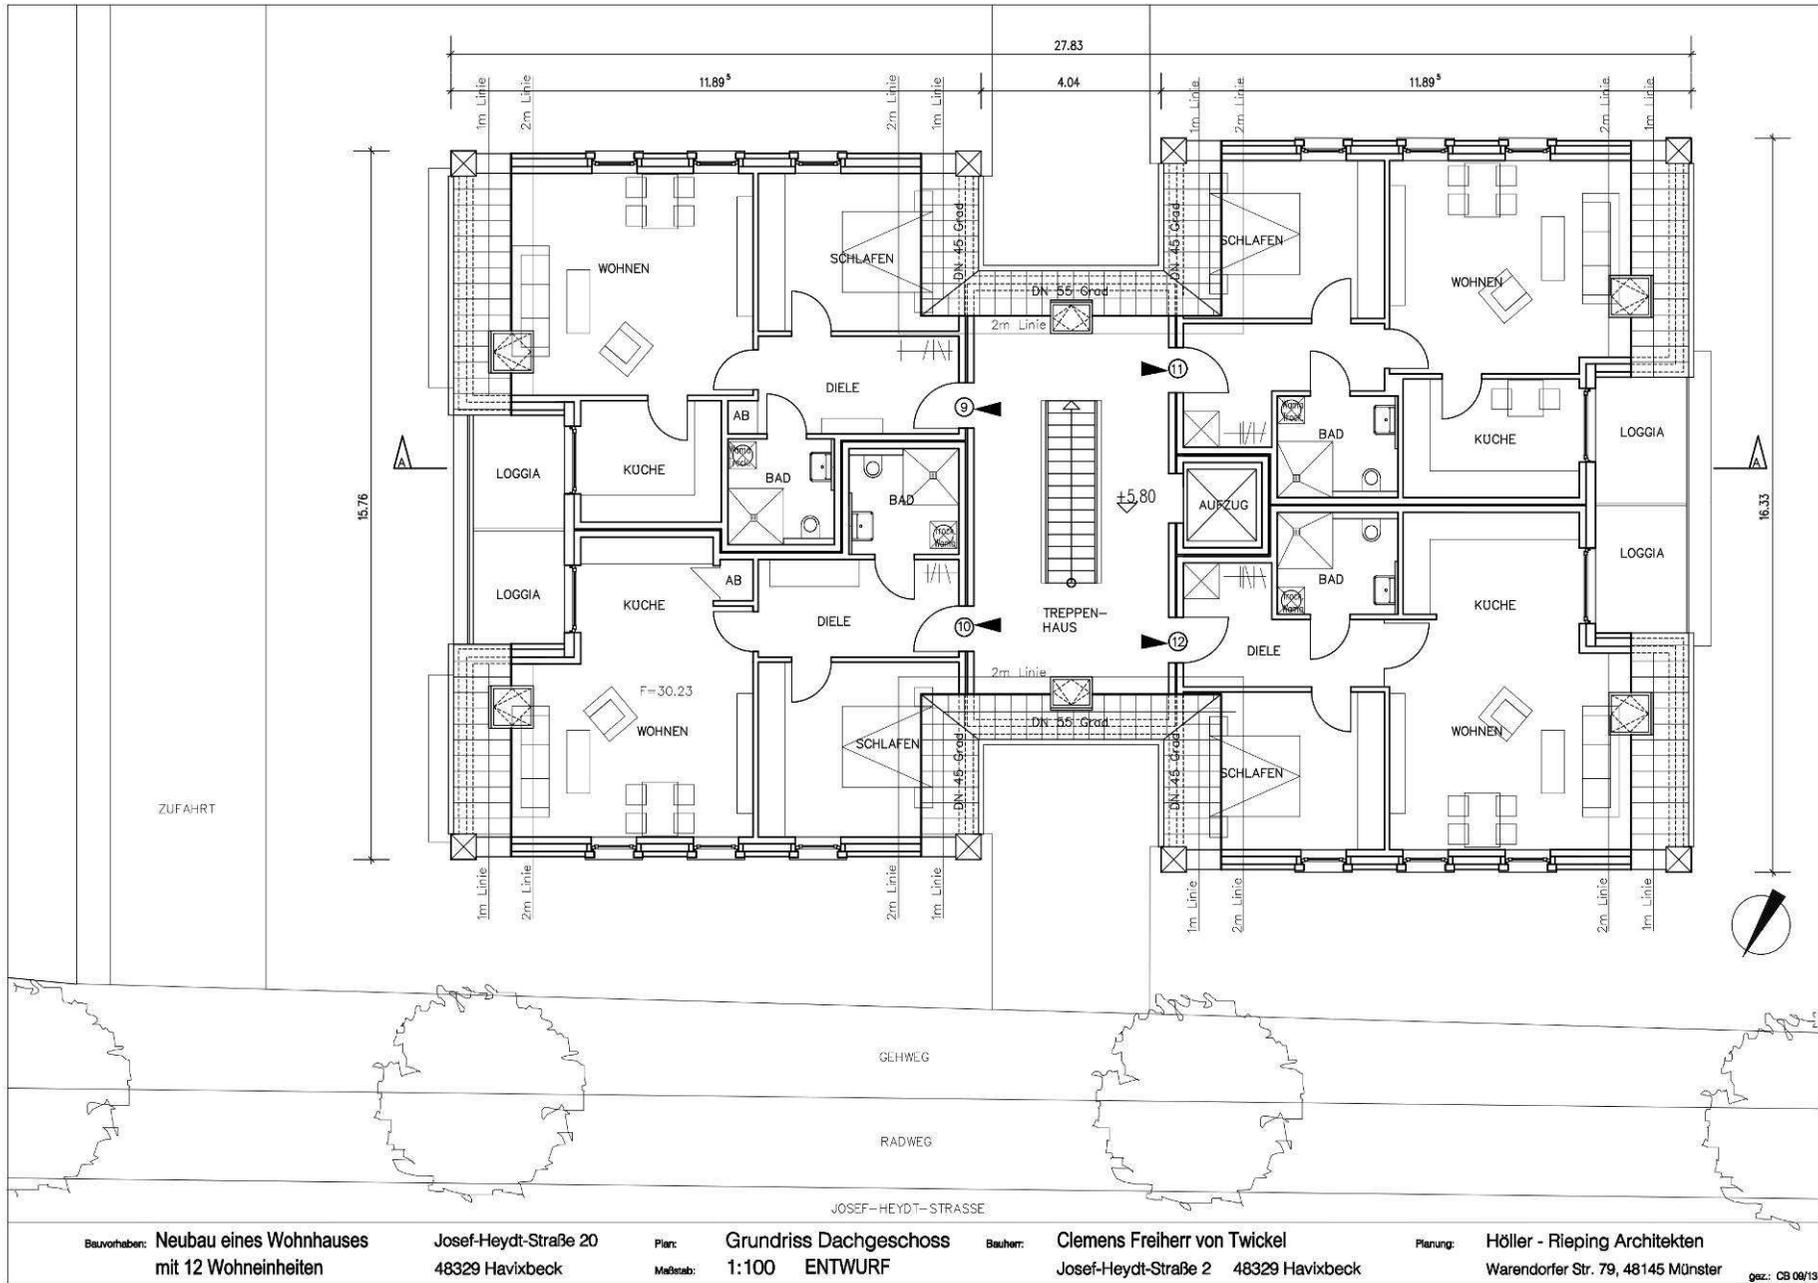

Bauvorhaben: **Neubau eines Wohnhauses mit 12 Wohneinheiten**

Josef-Heydt-Straße 20  
48329 Havixbeck

Plan: **Grundriss Dachgeschoss**  
Maßstab: **1:100 ENTWURF**

Bauherr: **Clemens Freiherr von Twickel**  
Josef-Heydt-Straße 2 48329 Havixbeck

Planung: **Höller - Rieping Architekten**  
Wareндorfer Str. 79, 48145 Münster

gez.: CB 09/13

■ ARCHITECTEN ■  
Wareндorfer Straße 79  
48145 Münster  
Tel.: 0251/13345-0  
Fax: 0251/13345-45  
Email: info@hr-architekten.de



Perspektive Straßenansicht



Perspektive Straßenansicht



Perspektive Straßenansicht



Perspektive Ansicht Osten



Perspektive Ansicht Süden



Perspektive Ansicht Westen