


Südansicht

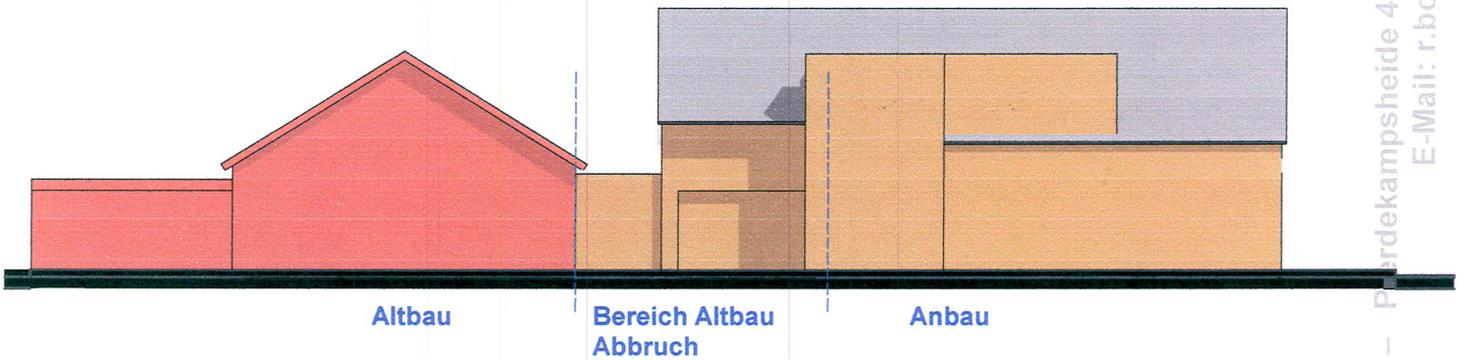


Westansicht




Bauherr:
Ehel. Sandra u. Oliver Weber
Hagenkamp 21
48308 Senden

Objekt:
Umbau und Erweiterung eines Wohnhauses
in Havixbeck, Ignatiusstraße 21

Dipl.-Ing. Ralf Bosfeld - Architekt - Perdekampsheide 4, 48329 Havixbeck
Tel.: 02507 - 573960 Fax: 4770
E-Mail: r.bosfeld@t-online.de

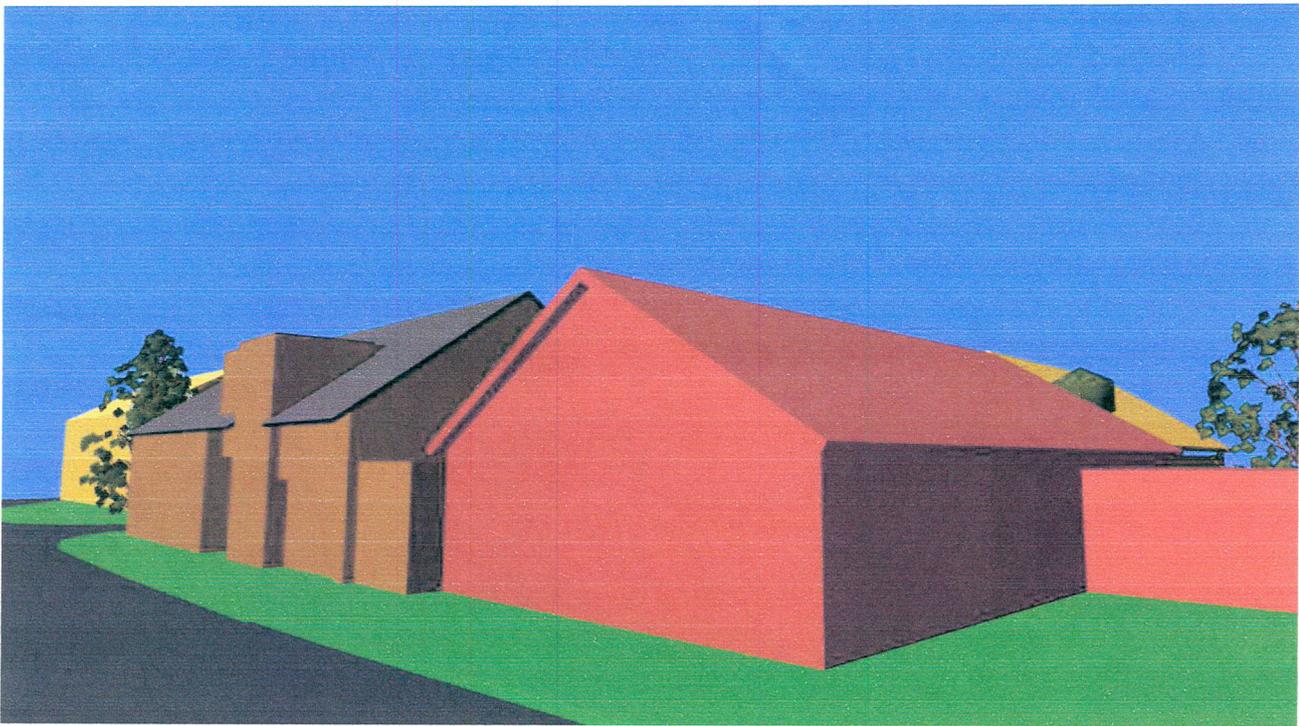

Modelldarstellung von der Ignatiusstraße

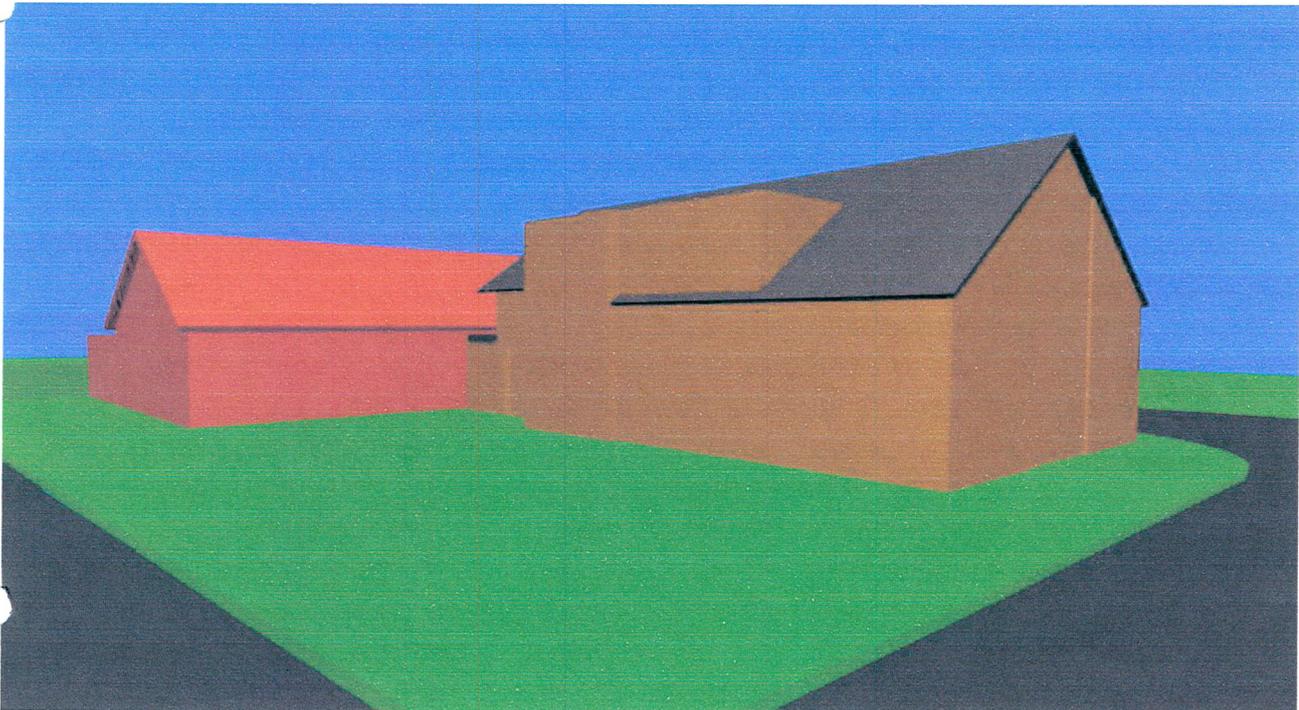

Modelldarstellung von der Gartenseite


Bauherr:
Ehel. Sandra u. Oliver Weber
Hagenkamp 21
48308 Senden

Objekt:
Umbau und Erweiterung eines Wohnhauses
in Havixbeck, Ignatiusstraße 21

Modelldarstellungen

M = 1 :

Stand: 24.10.2013

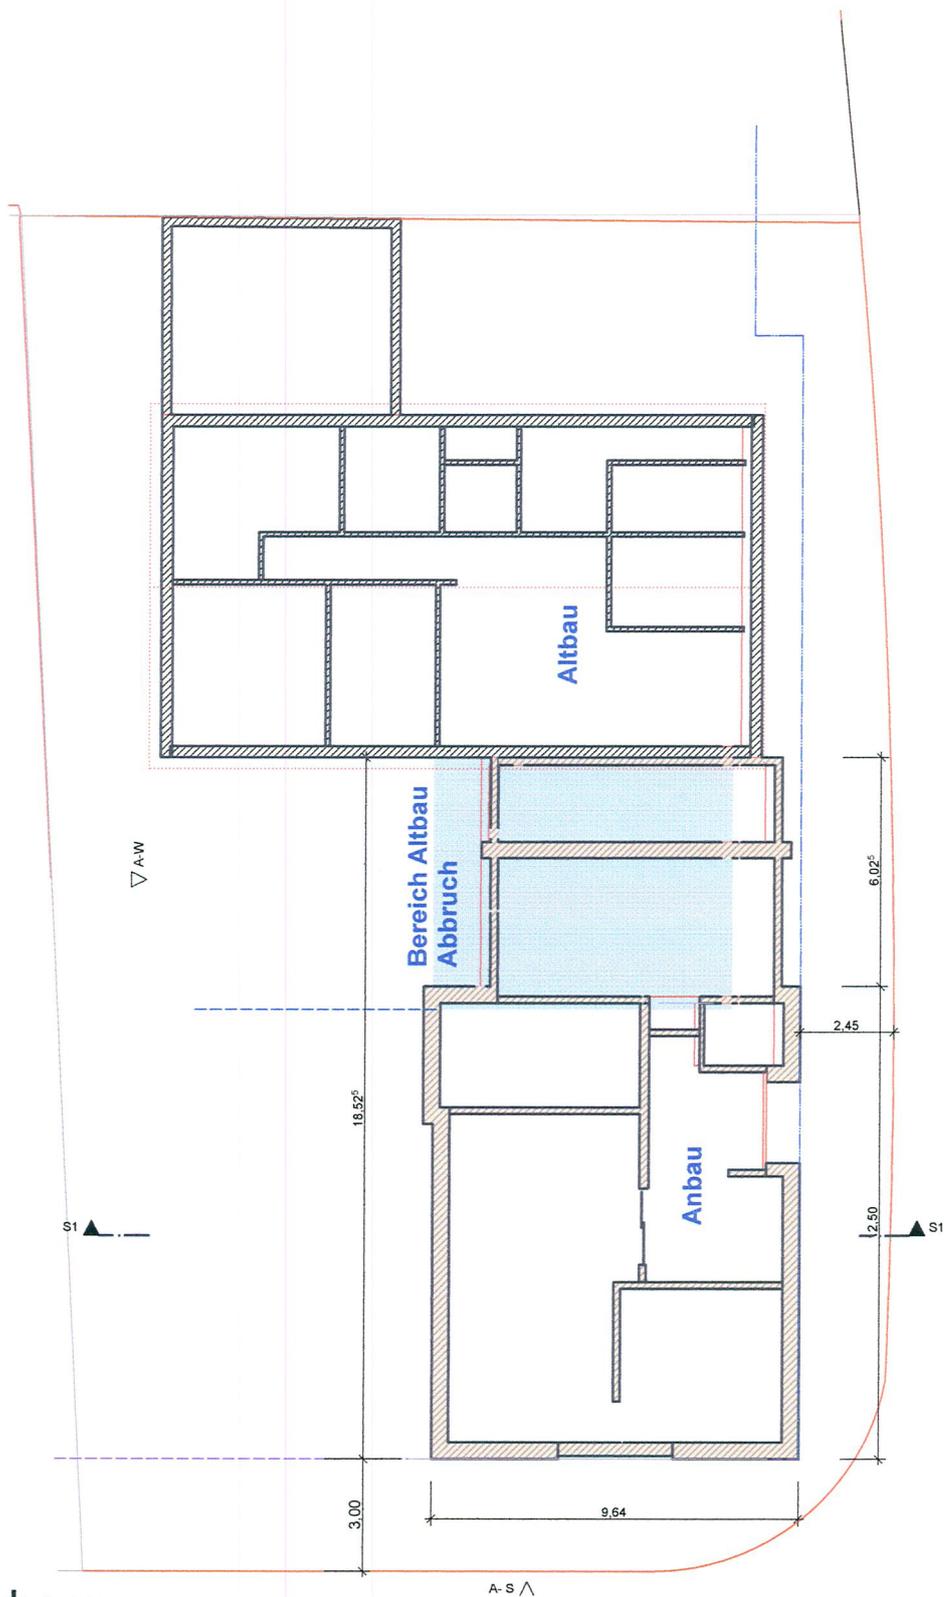


Bauherr:
 Ehel. Sandra u. Oliver Weber
 Hagenkamp 21
 48308 Senden

Objekt:
 Umbau und Erweiterung eines Wohnhauses
 in Havixbeck, Ignatiusstraße 21

Erdgeschoss

M = 1 : 200

Stand: 24.10.2013

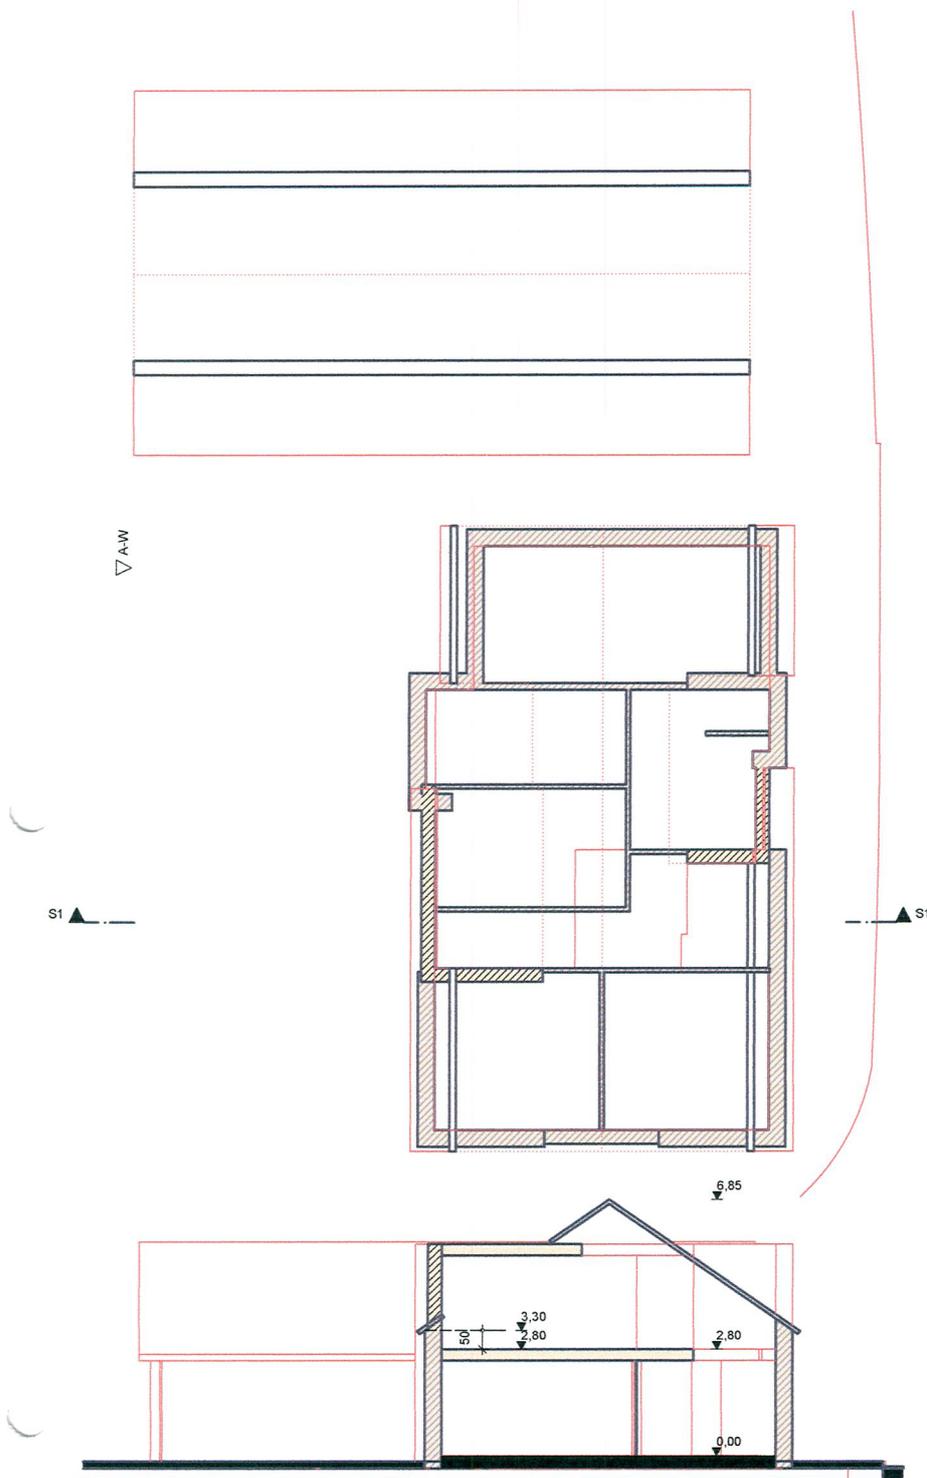

Bauherr:
 Ehel. Sandra u. Oliver Weber
 Hagenkamp 21
 48308 Senden

Objekt:
 Umbau und Erweiterung eines Wohnhauses
 in Havixbeck, Ignatiusstraße 21

Dachgeschoss + Schnitt

M = 1 : 200

Stand: 24.10.2013