


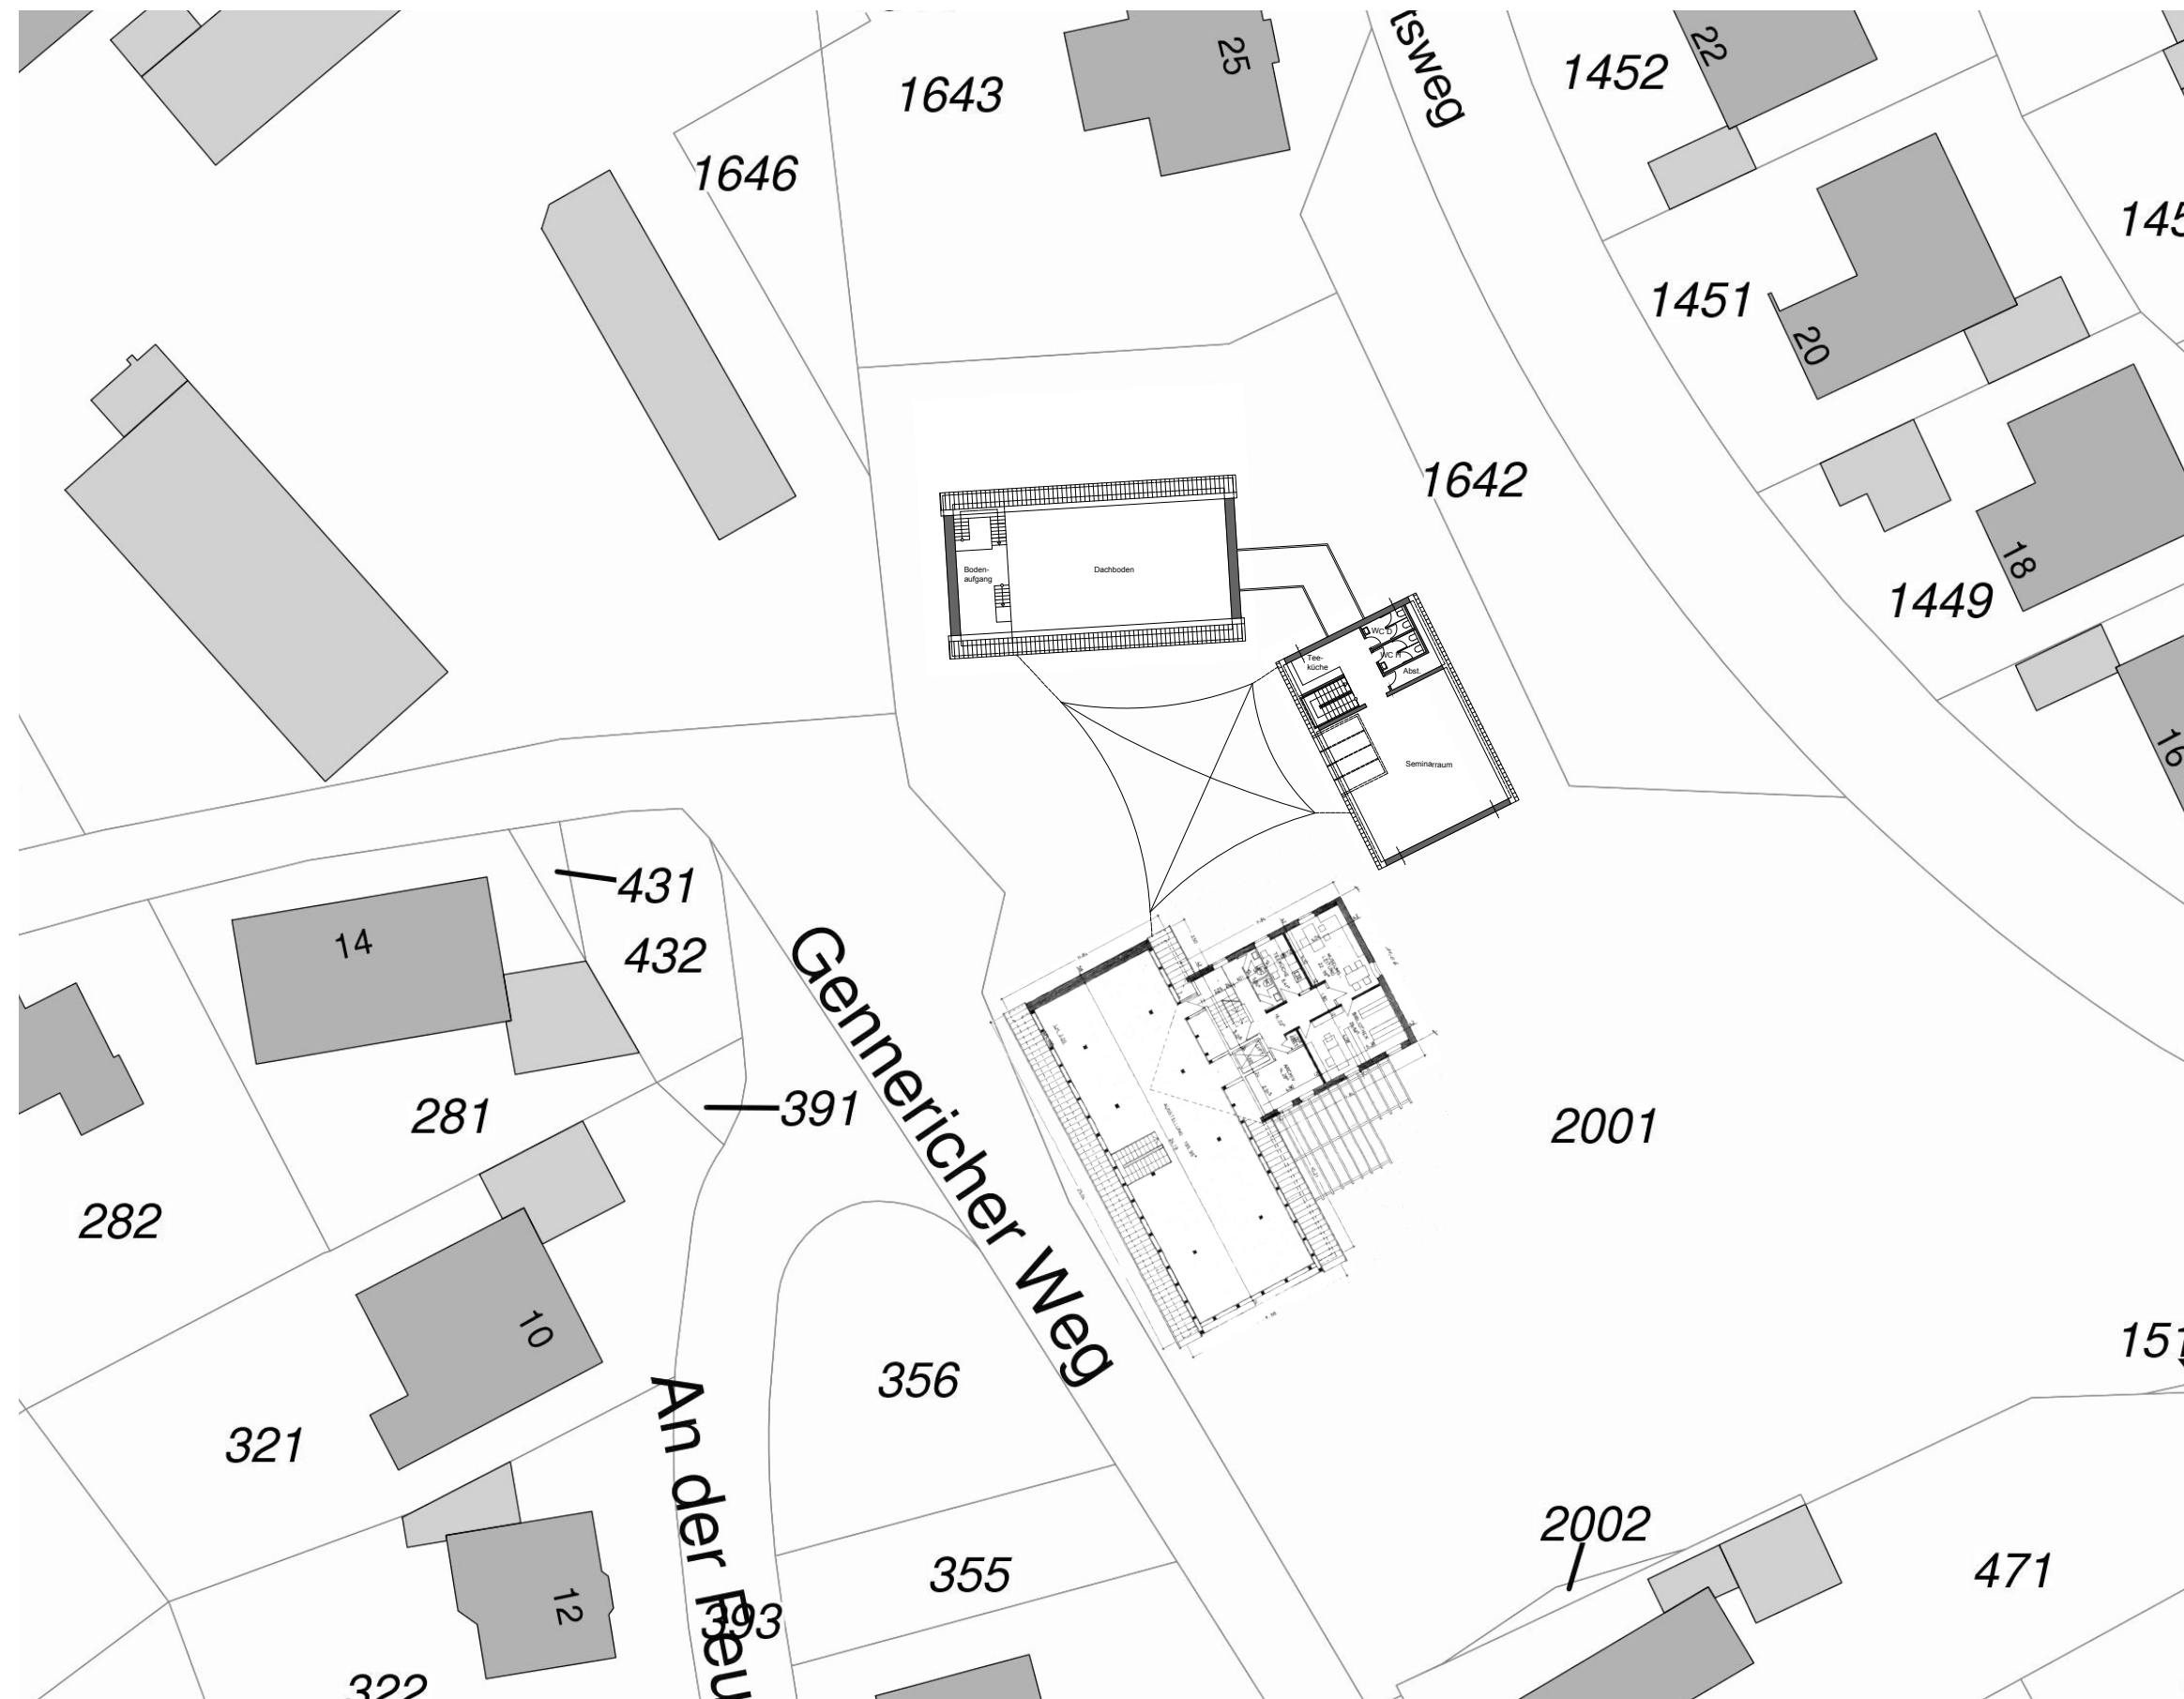

BV SANDSTEINMUSEUM
HAVIXBECK

BAUORT Gennerich 9
48329 Havixbeck

BAUHERR Gemeinde
Havixbeck

PLAN GRUNDRISS
OBERGESCHOSS

LEGENDE

INFO	DATUM	BLATT-GRÖSSE	MASSSTAB	INDEX
	2014_05_12	DIN A3	1:200	2/4

BEARBEITER Sonja Höbling
Mail: s.hoebling@klausbeck-architektur.de

ARCHITEKT Büro für Architektur
und Stadtplanung - Klaus Beck
Johannisstrasse 21
33611 Bielefeld
Tel.: 0521/4007711
Fax: 0521/4007770
Mail: mail@klausbeck-architektur.de