


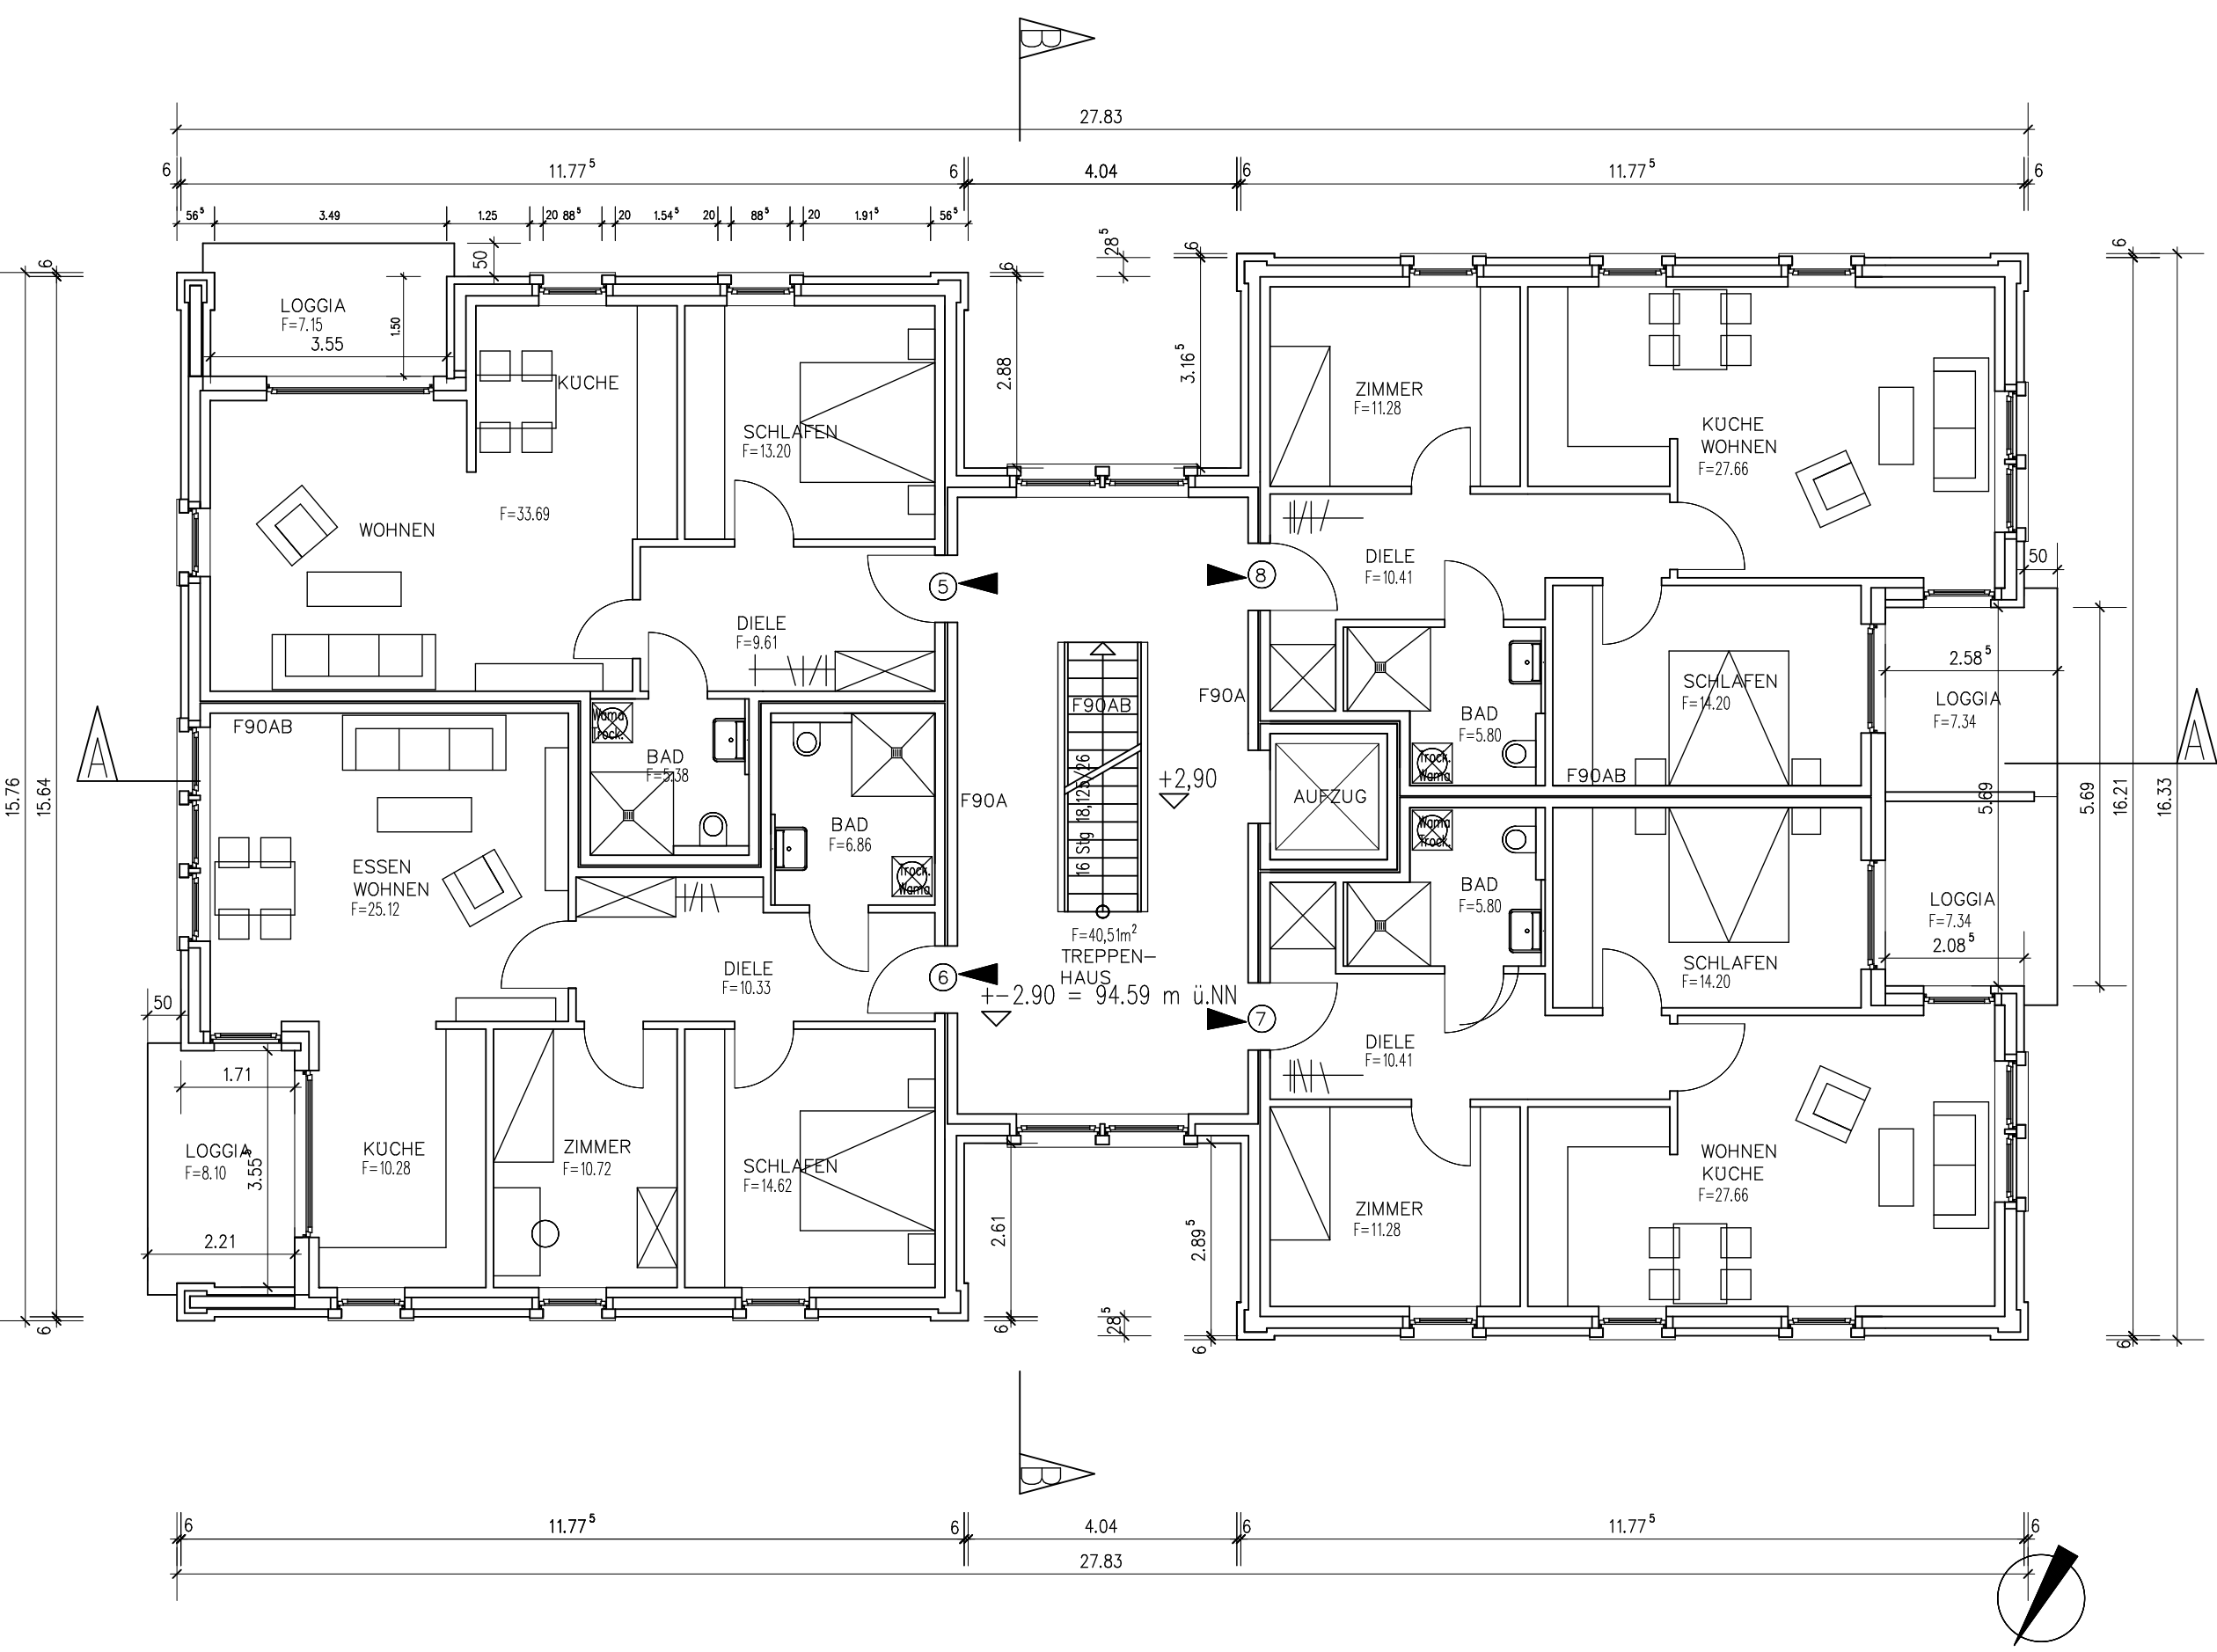

Angaben zu den brandschutzrechtlich relevanten Bauteilen. Aussagen über das Brandverhalten. Gebäude geringer Höhe	
Bauteil:	Ausführung:
tragende Wände, Pfeiler und Stützen:	F90 AB
Wände des Treppenhauses:	in der Art von Brandwänden, F90 A
Wohnungstrennwände sowie Wände des Hausanschlussraumes des Abstellraumes/Geräteraumes und des Technikraumes:	F90 AB
Geschoßdecken:	F90 AB
Türen zum und vom Treppenhaus im Kellergeschoß:	T30 RS
oberer Abschluss des Treppenhauses:	keine Anforderungen da Dach = Decke
Treppen:	Stahlbeton, F90 AB

Bauvorhaben:
**Neubau eines Wohnhauses
mit 12 Wohneinheiten und
Abstellgebäude**
Josef-Heydt-Straße 20, 48329 Havixbeck
Plan:
Obergeschoss
M 1:100
Bauherr:
Clemens Freiherr von Twickel
Josef-Heydt-Straße 2, 48329 Havixbeck

Unterschrift Bauherr
Planung:
HÖLLER - RIEPING
ARCHITECTEN
Warendorfer Str. 79, 48145 Münster
Tel: 0251/13345-0 Fax 0251/13345-45
Email: info@hr-architekten.de

28.08.2014
Unterschrift Architekt
gez. CB 06/2014

OBERGESCHOSS