


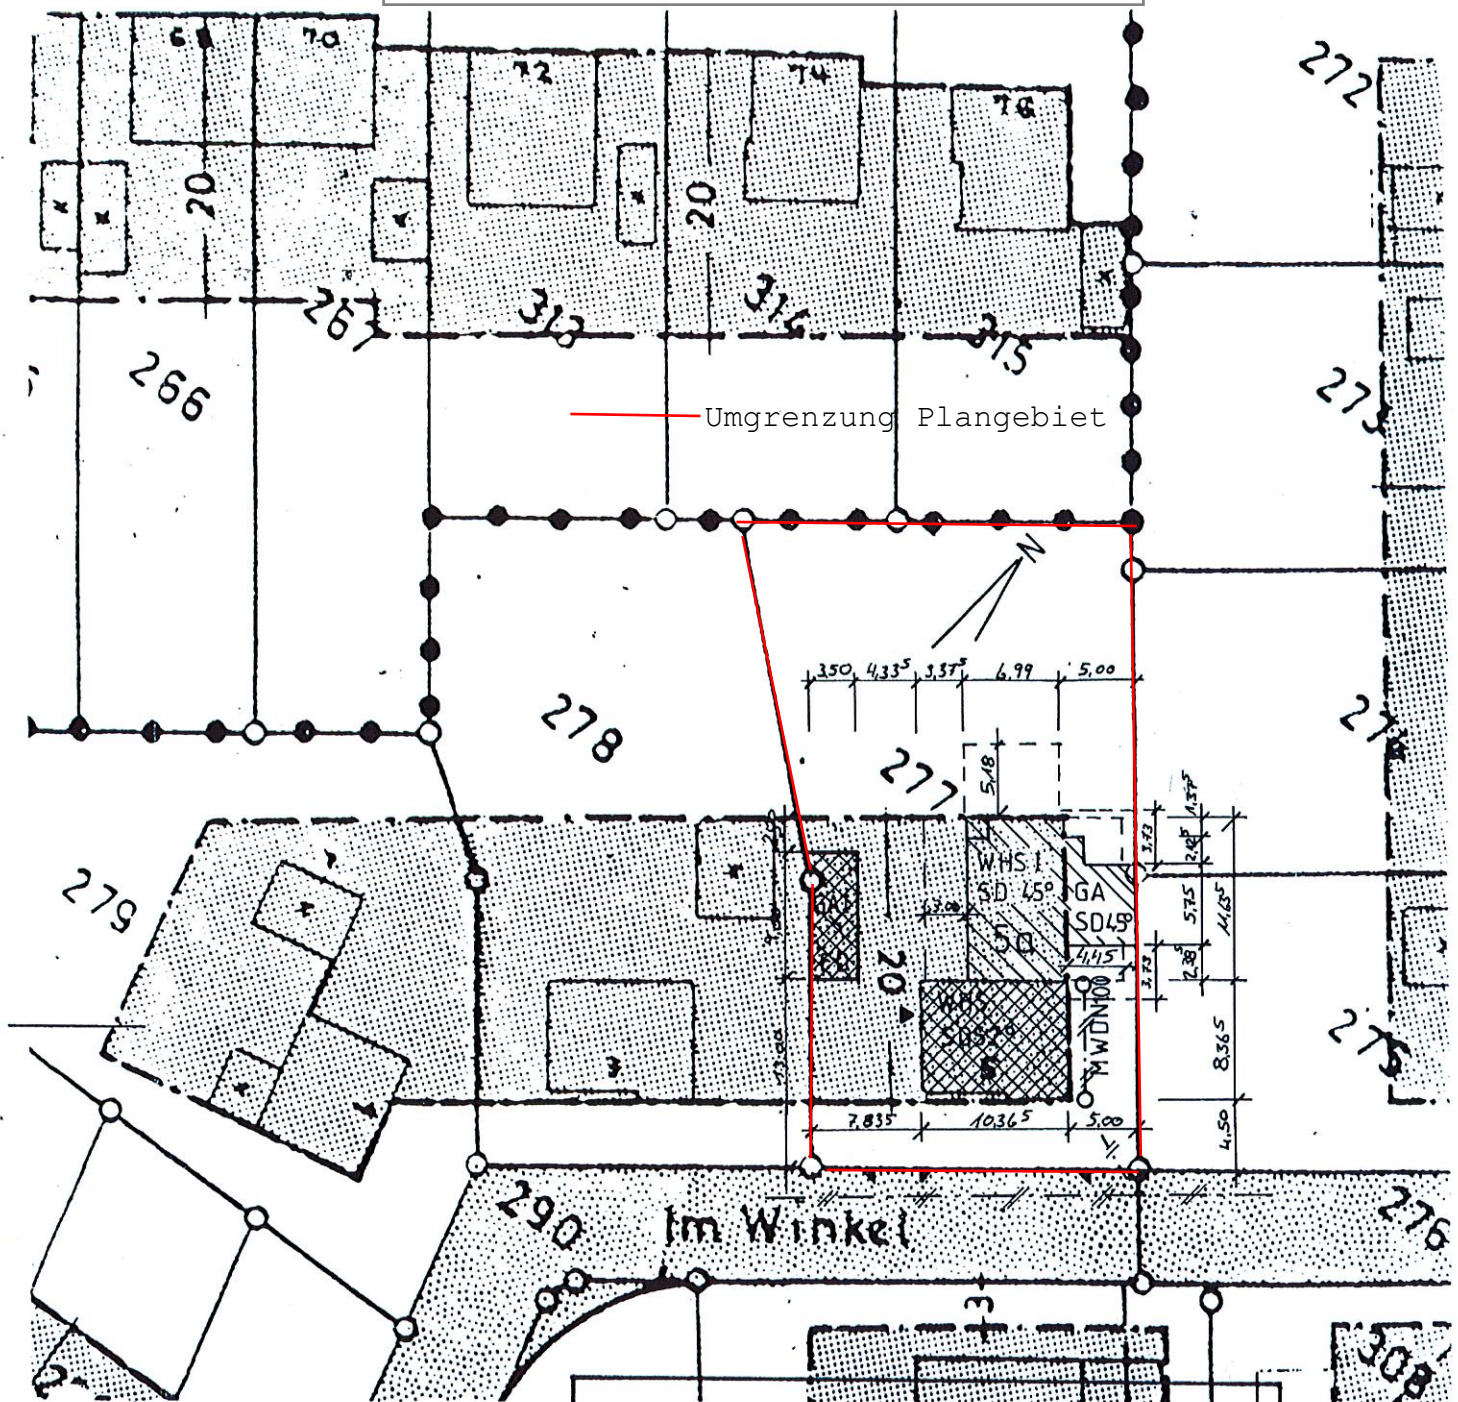

GEMARKUNG : HAVIX BECK
 FLUR : 24
 FLURSTK. : 277
 LIEGENSCH-
 BUCH : 1064
 GRÖSSE : 1113 m²

DIPL.-ING. RALF BOSFELD · ARCHITEKT
 PERDEKANIPSHEIDE 4 · 48329 HAVIX BECK
 TELEFON (025 07) 28 95 · FAX (025 07) 47 70
 PROJEKT : WOHNANBAU MIT ZWEITER WOHNHEIT
 IM WINKEL 5, 48329 HAVIX BECK

BAUHERR : [REDACTED] 48329 HAVIX BECK

BLATT 1 : LAGEPLAN

M = 1:500

Bauaufsichtlich geprüft

24. April 1997

Kreis Coesfeld
 Der Oberkreisdirektor
 Bauordnungsam.

2.1.1997

6.7.97