



**Kreis Coesfeld
Katasteramt**


Friedrich-Ebert-Straße 7
48653 Coesfeld

Auszug aus dem Liegenschaftskataster

Flurkarte NRW 1:1000

Flurstück: 2022
Flur: 14
Gemarkung: Havixbeck
Ignatiusstraße 2 b, Havixbeck

Erstellt: 10.11.2014
Zeichen:

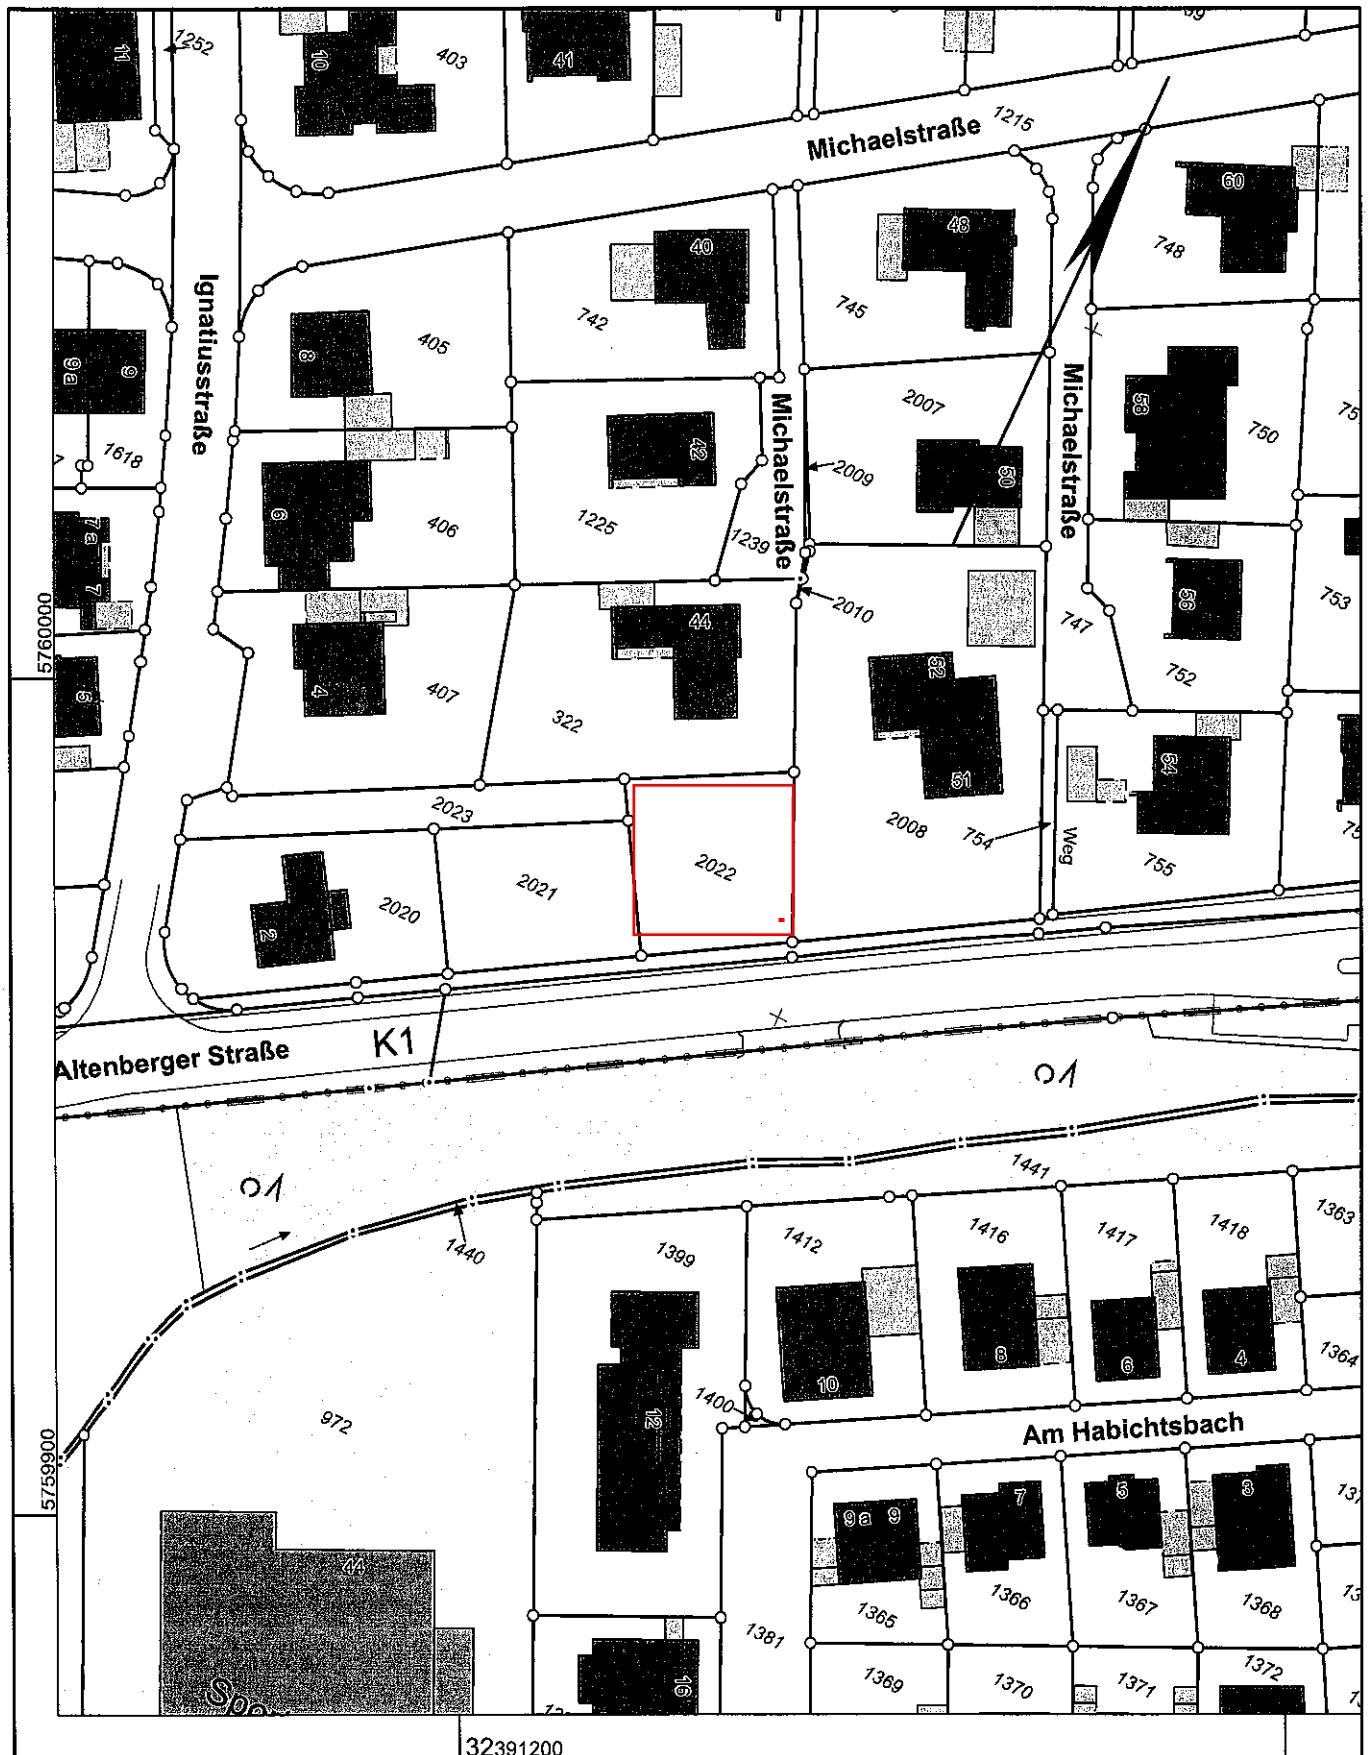

Maßstab 1 : 1000

32391200
10 20 30 40 50 Meter

© Kreis Coesfeld