Nr.	Art der Änderung	Datum	Zeichen
4			
3			
2			
1			

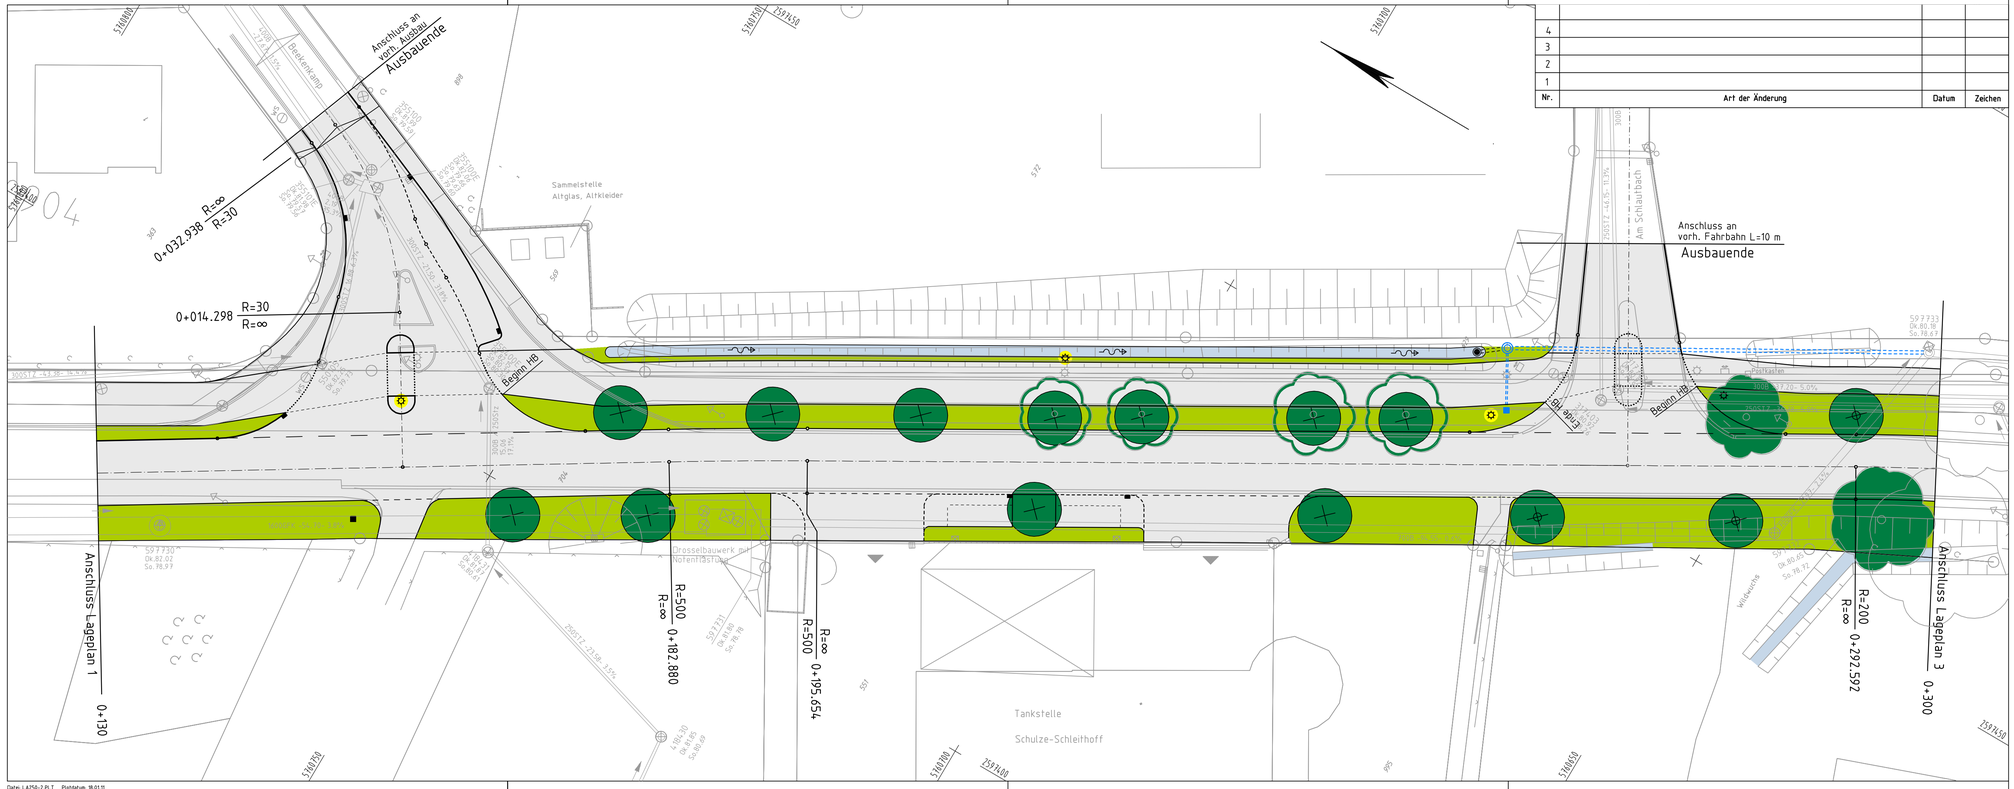

Legende

- vorh. Leuchte
- gepl. Leuchte
- vorh. Baum entfällt
- vorh. Baum
- Rasen
- Kleingehölz (Wildrosen)
- Baum Neupflanzung (Linde)
- Baum Neupflanzung (z.B. Rotdorn oder Vogelbeere)

Bauherr - Auftraggeber

Gemeinde Havixbeck

Krs. Coesfeld, Reg.-Bez. Münster

Projekt: Erneuerung der Münsterstraße

Grünflächenplanung
Lageplan 2

Zchng.-Nr.: –	Archiv-Nr.: –	Datum: 13.01.2011
Maßstab: 1:250	gez.: –	gepr.: –
Anlage:		

ARGE MÜNSTERSTRASSE HAVIXBECK

ARGE Münsterstraße
Hohenholter Straße 14a
48329 Havixbeck
Telefon: 02507 / 98755-0
Fax: 02507 / 98755-25
Sachbearbeiter: Dipl.-Ing. Georg Wiemann
Tel. 02534-610-121

Havixbeck, im Januar 2010

Datei: LA250-2.PLT Plotdatum: 18.01.11