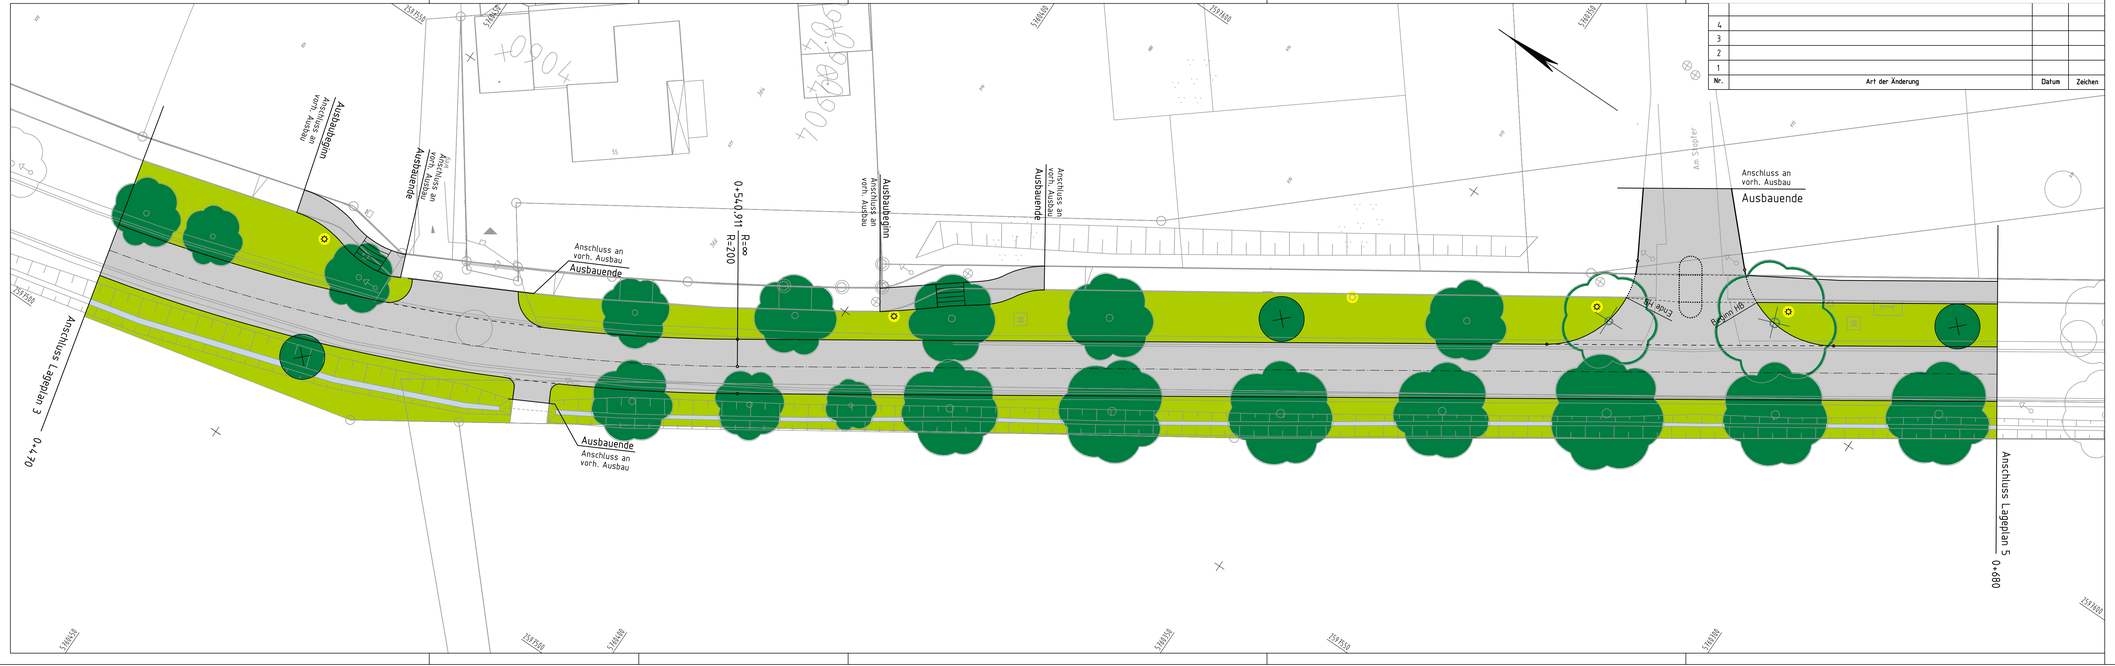

Nr.	Art der Änderung	Datum	Zeichen
4			
3			
2			
1			

Legende

- vorh. Leuchte
- gepl. Leuchte
- vorh. Baum entfällt
- Rasen
- Kleingehölz (Wildrosen)
- Baum Neupflanzung
- vorh. Baum

Bauherr / Auftraggeber: **Gemeinde Havixbeck**
Krs. Coesfeld, Reg.-Bez. Münster

Projekt: Erneuerung der Münsterstraße

Grünflächenplanung
Lageplan 4

Zchng.-Nr.:	Archiv-Nr.:	Datum:
–	–	13.01.2011
Maßstab: 1:250	gez.: –	gepr.: –
Anlage:		

ARGE Münsterstraße
Hohenholter Straße 1a
48329 Havixbeck
Telefon: 02507 / 98755-0
Fax: 02507 / 98755-25
Sachbearbeiter: Dipl.-Ing. Georg Wiemann
Tel. 0250x-690-121

Havixbeck, im Januar 2010