
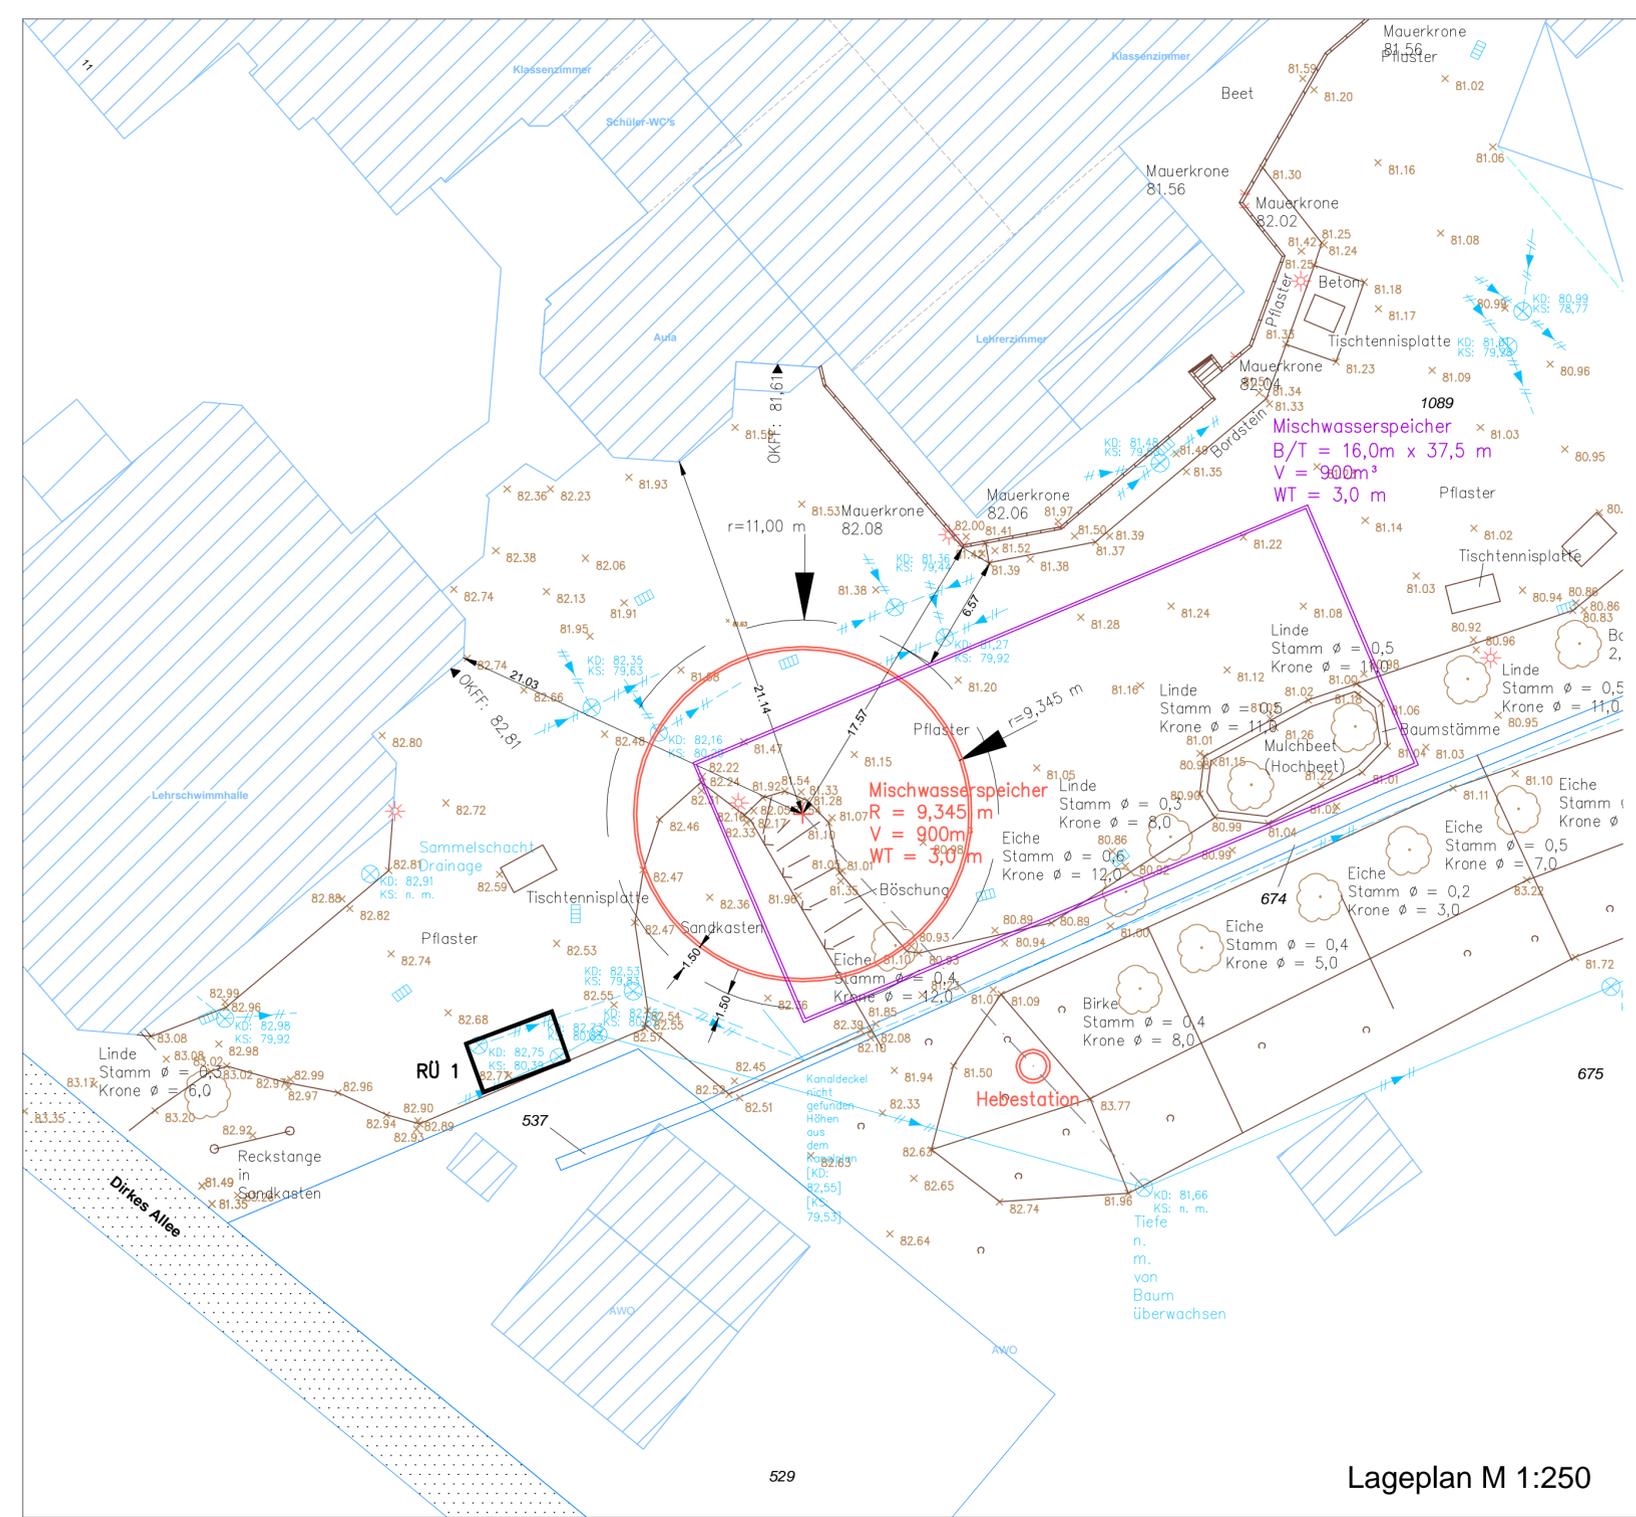


Der Empfänger dieser Zeichnung ist verpflichtet, diese vertraulich zu behandeln. Weitergabe sowie Vervielfältigung dieser Unterlage, Verwendung und Mitteilung ihres Inhaltes - auch auszugsweise - ist nicht gestattet, soweit nicht schriftlich zugestanden. Die hier gezeigten Anordnungen und Systeme sind unser geistiges Eigentum und stehen unter Urheberschutz. Alle Rechte vorbehalten.

Ing.-Büro  
Rummler + Hartmann GmbH  
Havixbeck, den 03.11.2015

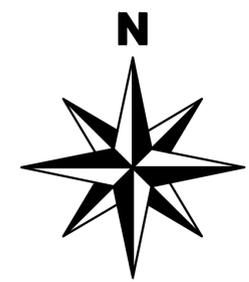

2015-VV-120-Anlage 1 Mischwasserspeicher Lageplan

	<b>Gemeinde Havixbeck</b> Krs. Coesfeld, Reg.- Bez. Münster		
	Projekt: Mischwasserspeicher		
<b>Mischwasserspeicher</b> Lageplan	Zchng.-Nr.:	Archiv-Nr.:	Zchng.:
	1536-E-1/15	gez.:	0,21 m <sup>2</sup>
	Maßstab:	Plot./HF	gepr.:
1 : 250			
Anlage:			
<b>Ingenieurbüro Rummler + Hartmann GmbH</b>	■ Abwassertransport ■ Wasserbau ■ Abwasserreinigung ■ Landschaftsplanung		
	Havixbeck, im September 2015 Ingenieurbüro Rummler + Hartmann GmbH Hohenholter Straße 14 a 48329 Havixbeck Telefon: 02507 / 987 55 - 0 Fax: 02507 / 987 55 - 25 info@ingenieure-havixbeck.de www.ingenieure-havixbeck.de		

Lageplan M 1:250