
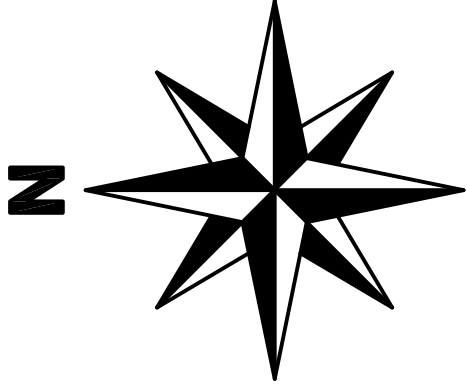
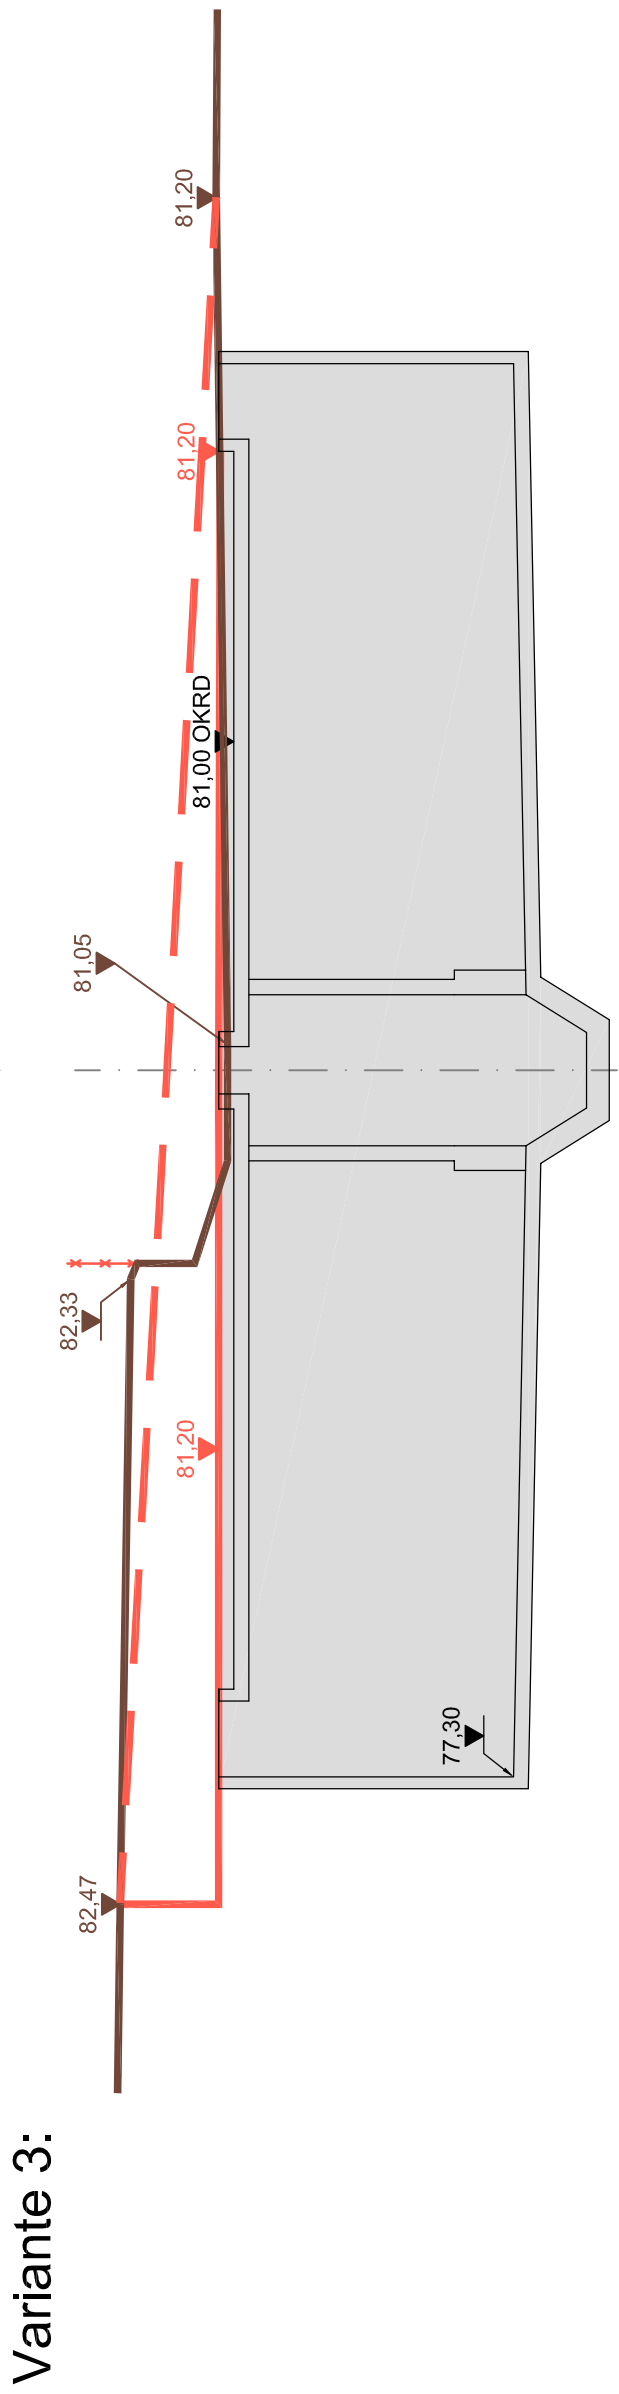
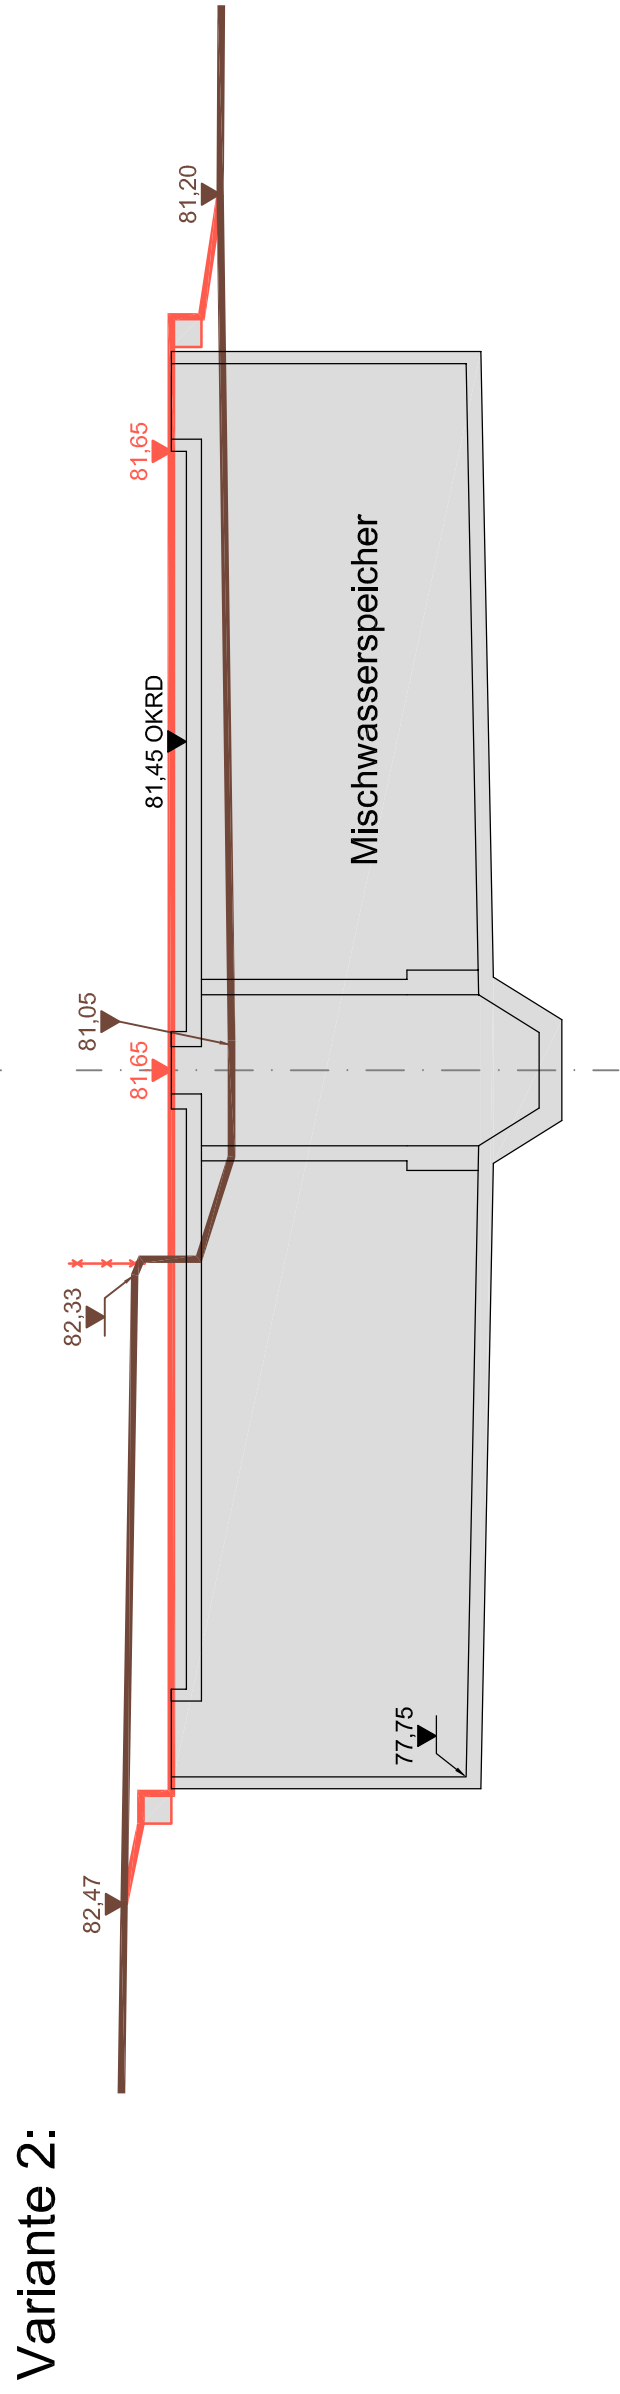


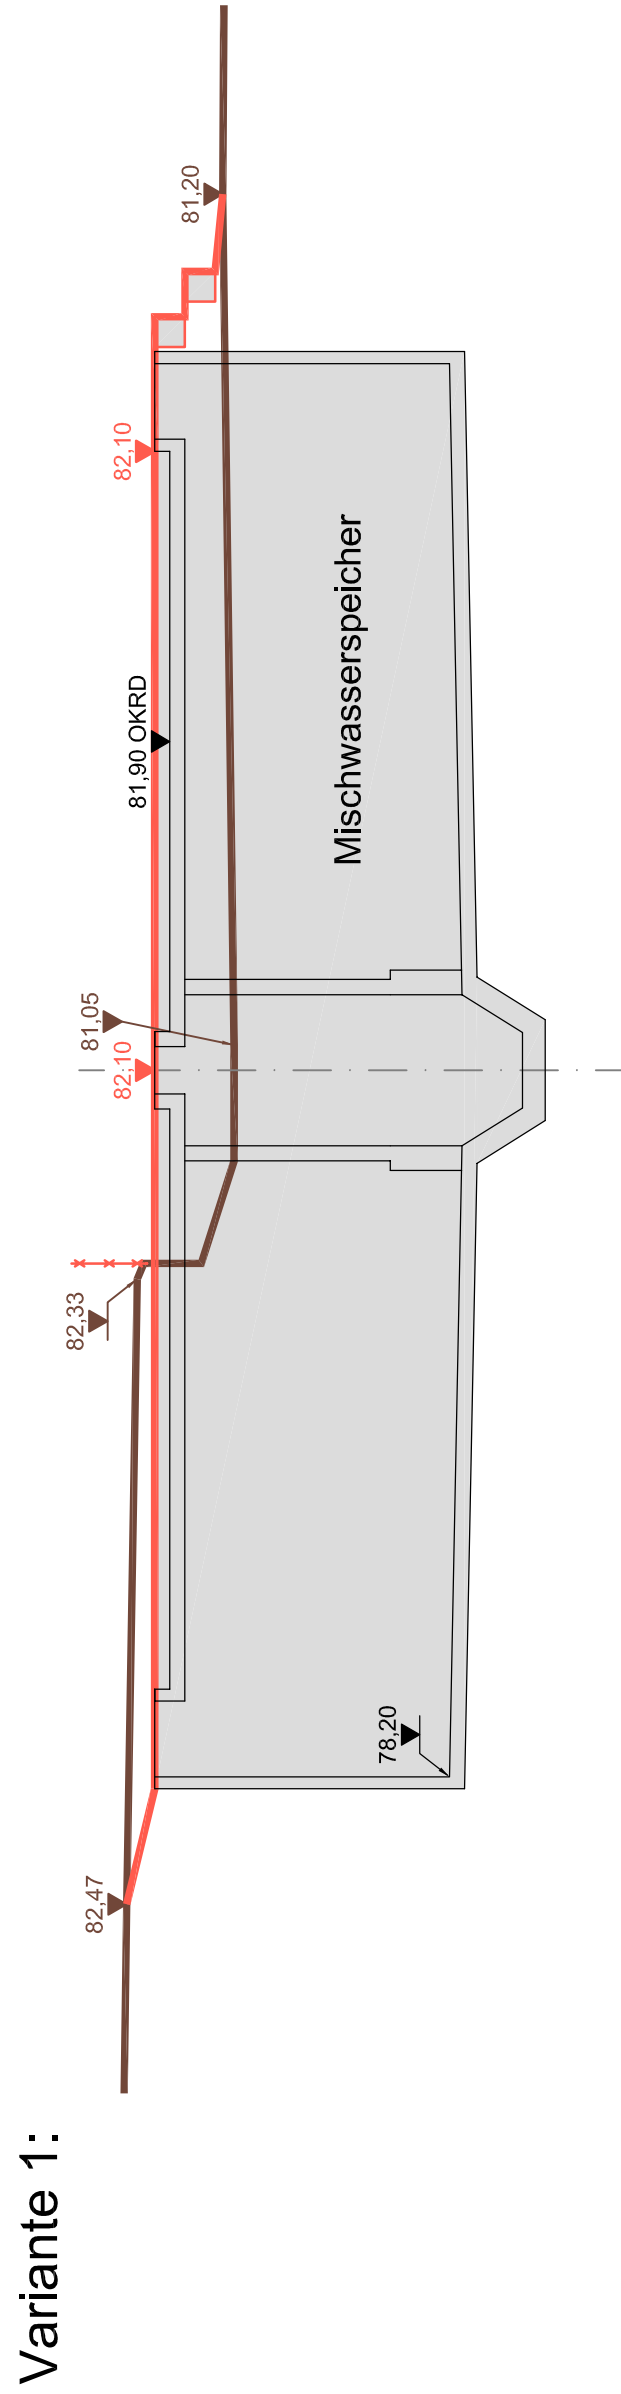

Der Empfänger dieser Zeichnung ist verpflichtet, diese vertraulich zu behandeln. Weitergabe sowie Vervielfältigung dieser Zeichnung, Verwendung und Mitteilung ihres Inhaltes – auch auszugsweise – ist nicht gestattet, soweit nicht schriftlich zugestanden. Die hier geeigneten Anordnungen und Systeme sind unser geistiges Eigentum und stehen unter Urheberrechtsschutz. Alle Rechte vorbehalten.

Ing.-Büro
Rummler + Hartmann GmbH
Havixbeck, den 03.11.2015

ZEICHENERKLÄRUNG:

- Gelände Bestand
 Gelände Planung

2015-VV-120-Anlage 2 Mischwasserspeicher Varianten Höhenlage

Bauherr -
Auftraggeber

Gemeinde Havixbeck
Krs. Coesfeld, Reg.- Bez. Münster

Projekt:

Mischwasserspeicher

Mischwasserspeicher
Varianten Höhenlage

Zchn.-Nr.: 1536-E-3/15	Archiv-Nr.:	Zchn.: 0,18 m ²
Maßstab: 1 : 100	gez.: Plot./HF	gepr.:
Anlage:		

Ingenieurbüro
Rummel + Hartmann
GmbH

- Abwassertransport ■ Wasserbau
- Abwasserreinigung ■ Landschaftsplanung

Havixbeck, im September 2015
Ingenieurbüro
Rummel + Hartmann GmbH
Hohenholter Straße 14 a
48329 Havixbeck
Telefon: 02507 / 987 55 - 0
Fax: 02507 / 987 55 - 25
info@ingenieure-havixbeck.de
www.ingenieure-havixbeck.de

Rummel