



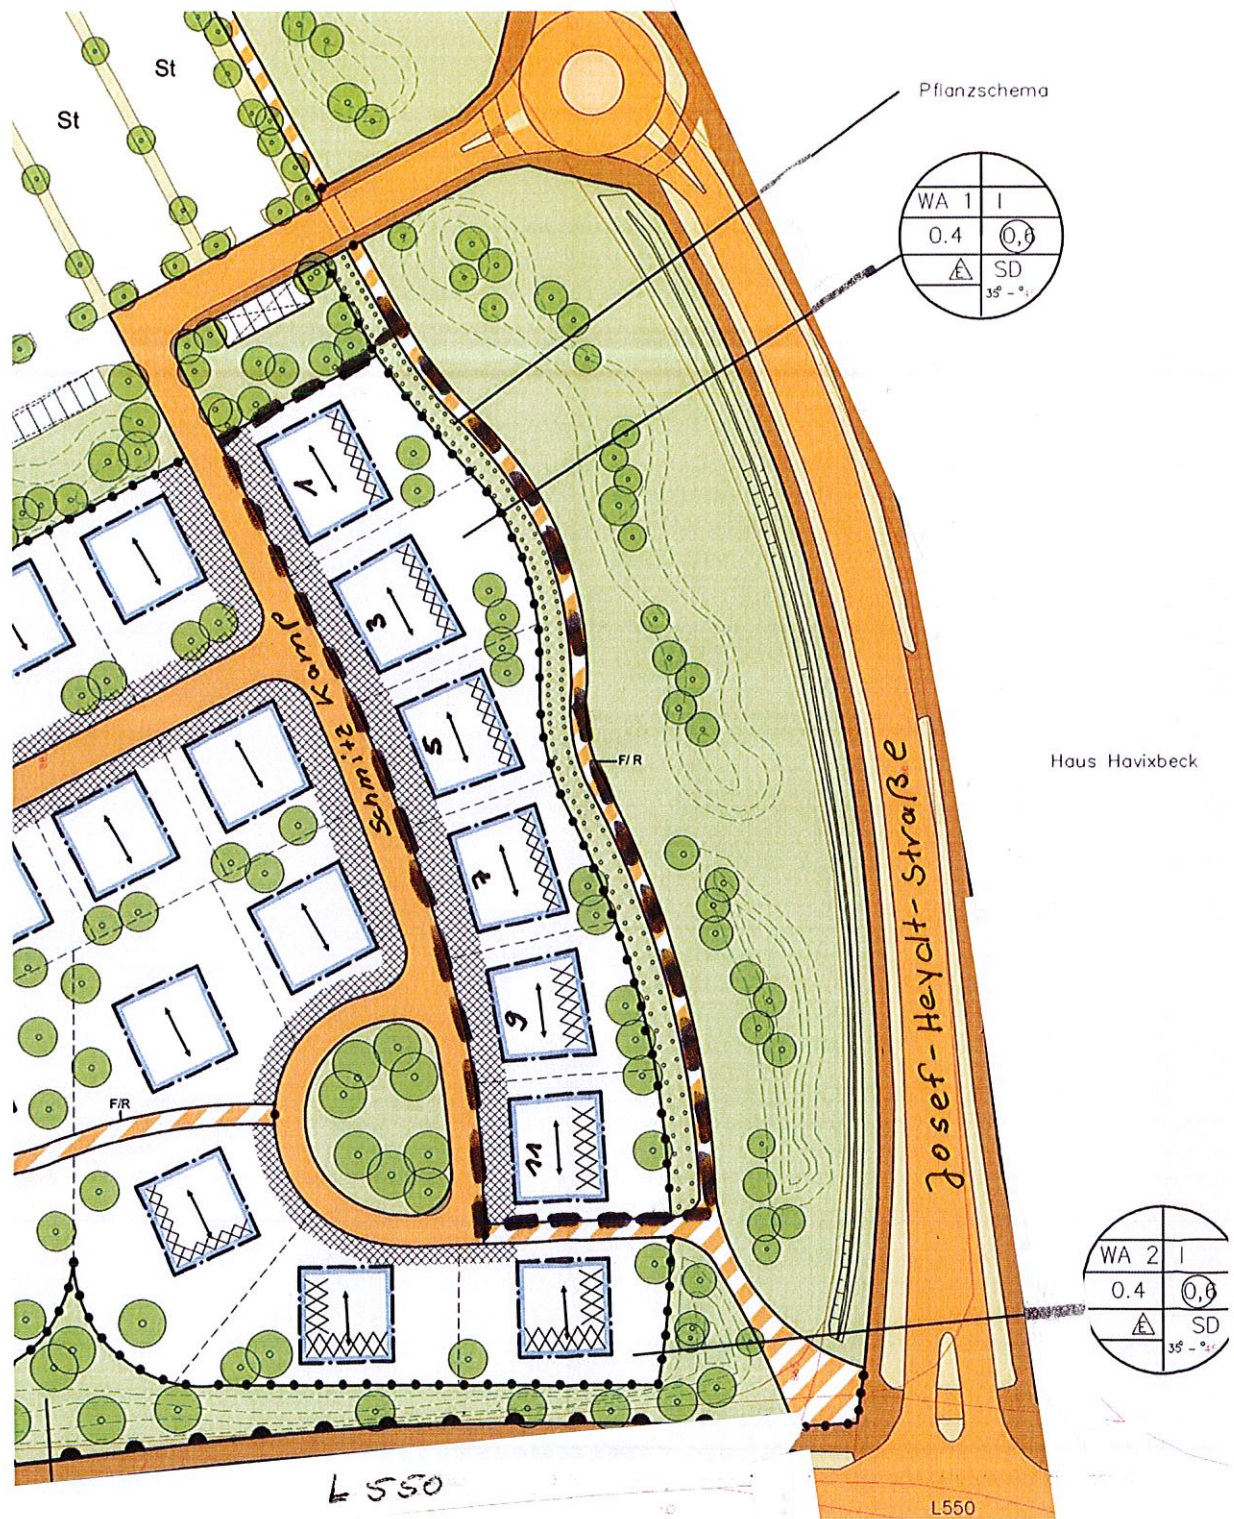

Zeichenerklärung



private u. öffentl. Grünflächen als Ausgleichsfläche

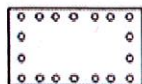

Umgrenzung von Flächen zum Anpflanzen von Bäumen, Sträuchern und sonstigen Bepflanzungen



Änderungsbereich