


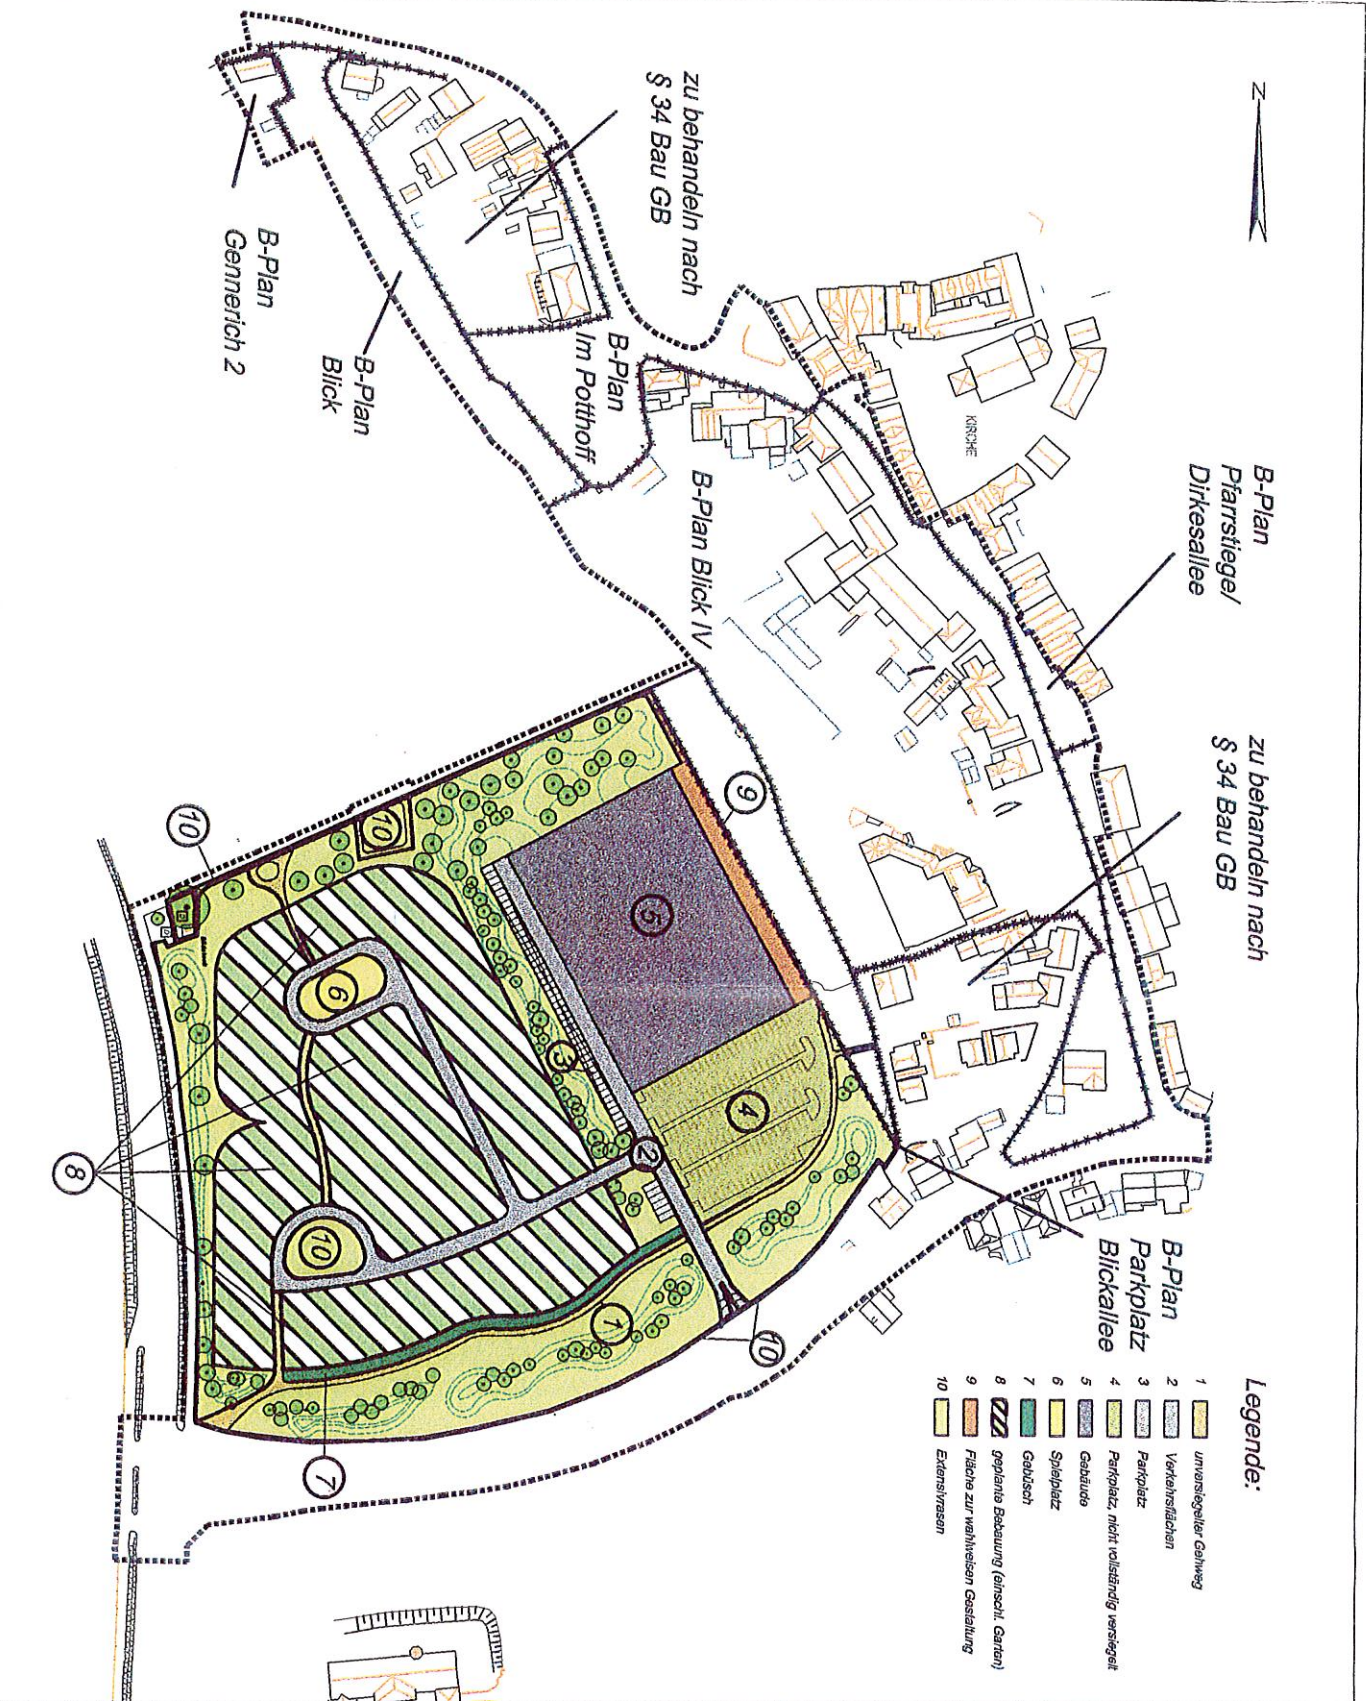

Zustand des Untersuchungs-
gebietes nach Eingriff

JENNY HERRIGER
DIPLOM-ARCHITECTIN
KIRCHPLATZ 6
48329 HAVIXBECK
TEL 02507 / 1742
FAX 02507 / 571269

ARCHITEKTURBÜRO

STADTBAU
INNENHAUSBAU

Gemeinde Havixbeck
Kreis Coesfeld

PROJEKT:
Bebauungsplan
Ortskern

DARSTELLUNG:
Landschaftspflegerischer
Begleitplan


PLAN NR.-STAND:

ORTK 12092000 VP

MASSSTAB: 1:2.000

DATUM: 12.09.2000

ARCHITEKTURBÜRO JENNY HERRIGER
KIRCHPLATZ 6
48329 HAVIXBECK
TEL 02507 / 1742
FAX 02507 / 571269
Dr. J. Herriger
Architektin

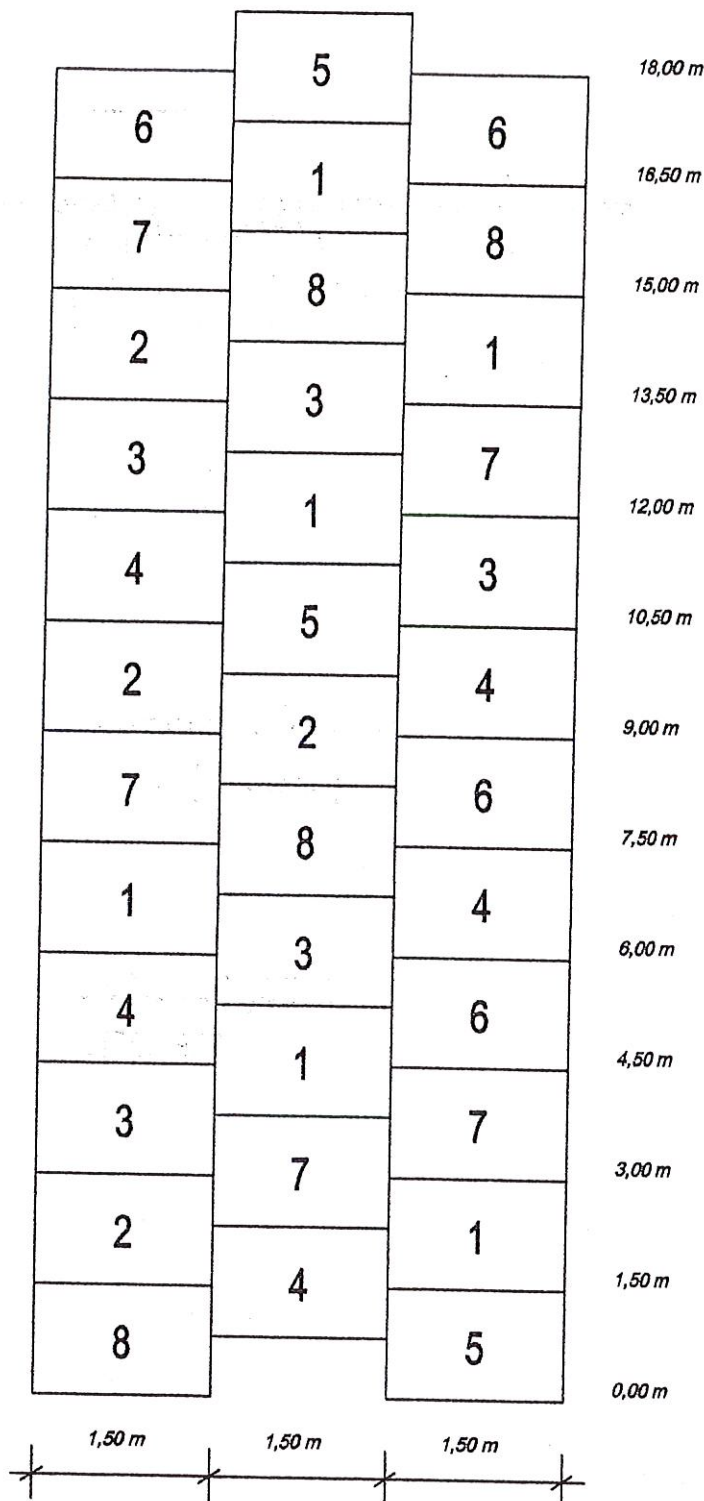

Gesamtlänge 157,0 m

Pflanzenarten für 18,0 m:

- | | | |
|---|--|-----------|
| 1 | <i>Fagus sylvatica</i> = Buchen | = 6 Stück |
| 2 | <i>Acer pseudoplatanus</i> = Bergahorn | = 4 Stück |
| 3 | <i>Fraxinus excelsior</i> = Esche | = 5 Stück |
| 4 | <i>Crataegus laevigata</i> = Weißdorn | = 5 Stück |
| 5 | <i>Cornus sanguinea</i> = Hartriegel | = 3 Stück |
| 6 | <i>Sambucus racemosa</i> = Traubenholunder | = 4 Stück |
| 7 | <i>Rosa canina</i> = Hundsrose | = 5 Stück |
| 8 | <i>Prunus avium</i> = Vogelhirsche | = 4 Stück |

Pflanzschema 1

JENNY HERRIGER
 DIPL-ING ARCHITEKTIN
 KIRCHPLATZ 6
 48329 HAVIXBECK
 TEL 0 25 07 / 17 42
 FAX 0 25 07 / 57 12 69

ARCHITEKTURBÜRO

STÄDTEBAU
 HOCHBAU
 INNENAUSBAU

Gemeinde Havixbeck
 Kreis Coesfeld

PROJEKT:

Bebauungsplan
 Ortskern

PLAN NR. - STAND:

ORTK 12092000 VP

MASSTAB: 1:1.000

DATUM: 12.09.2000

Der Planverfasser

 Ort, Datum
 12/9/2000