


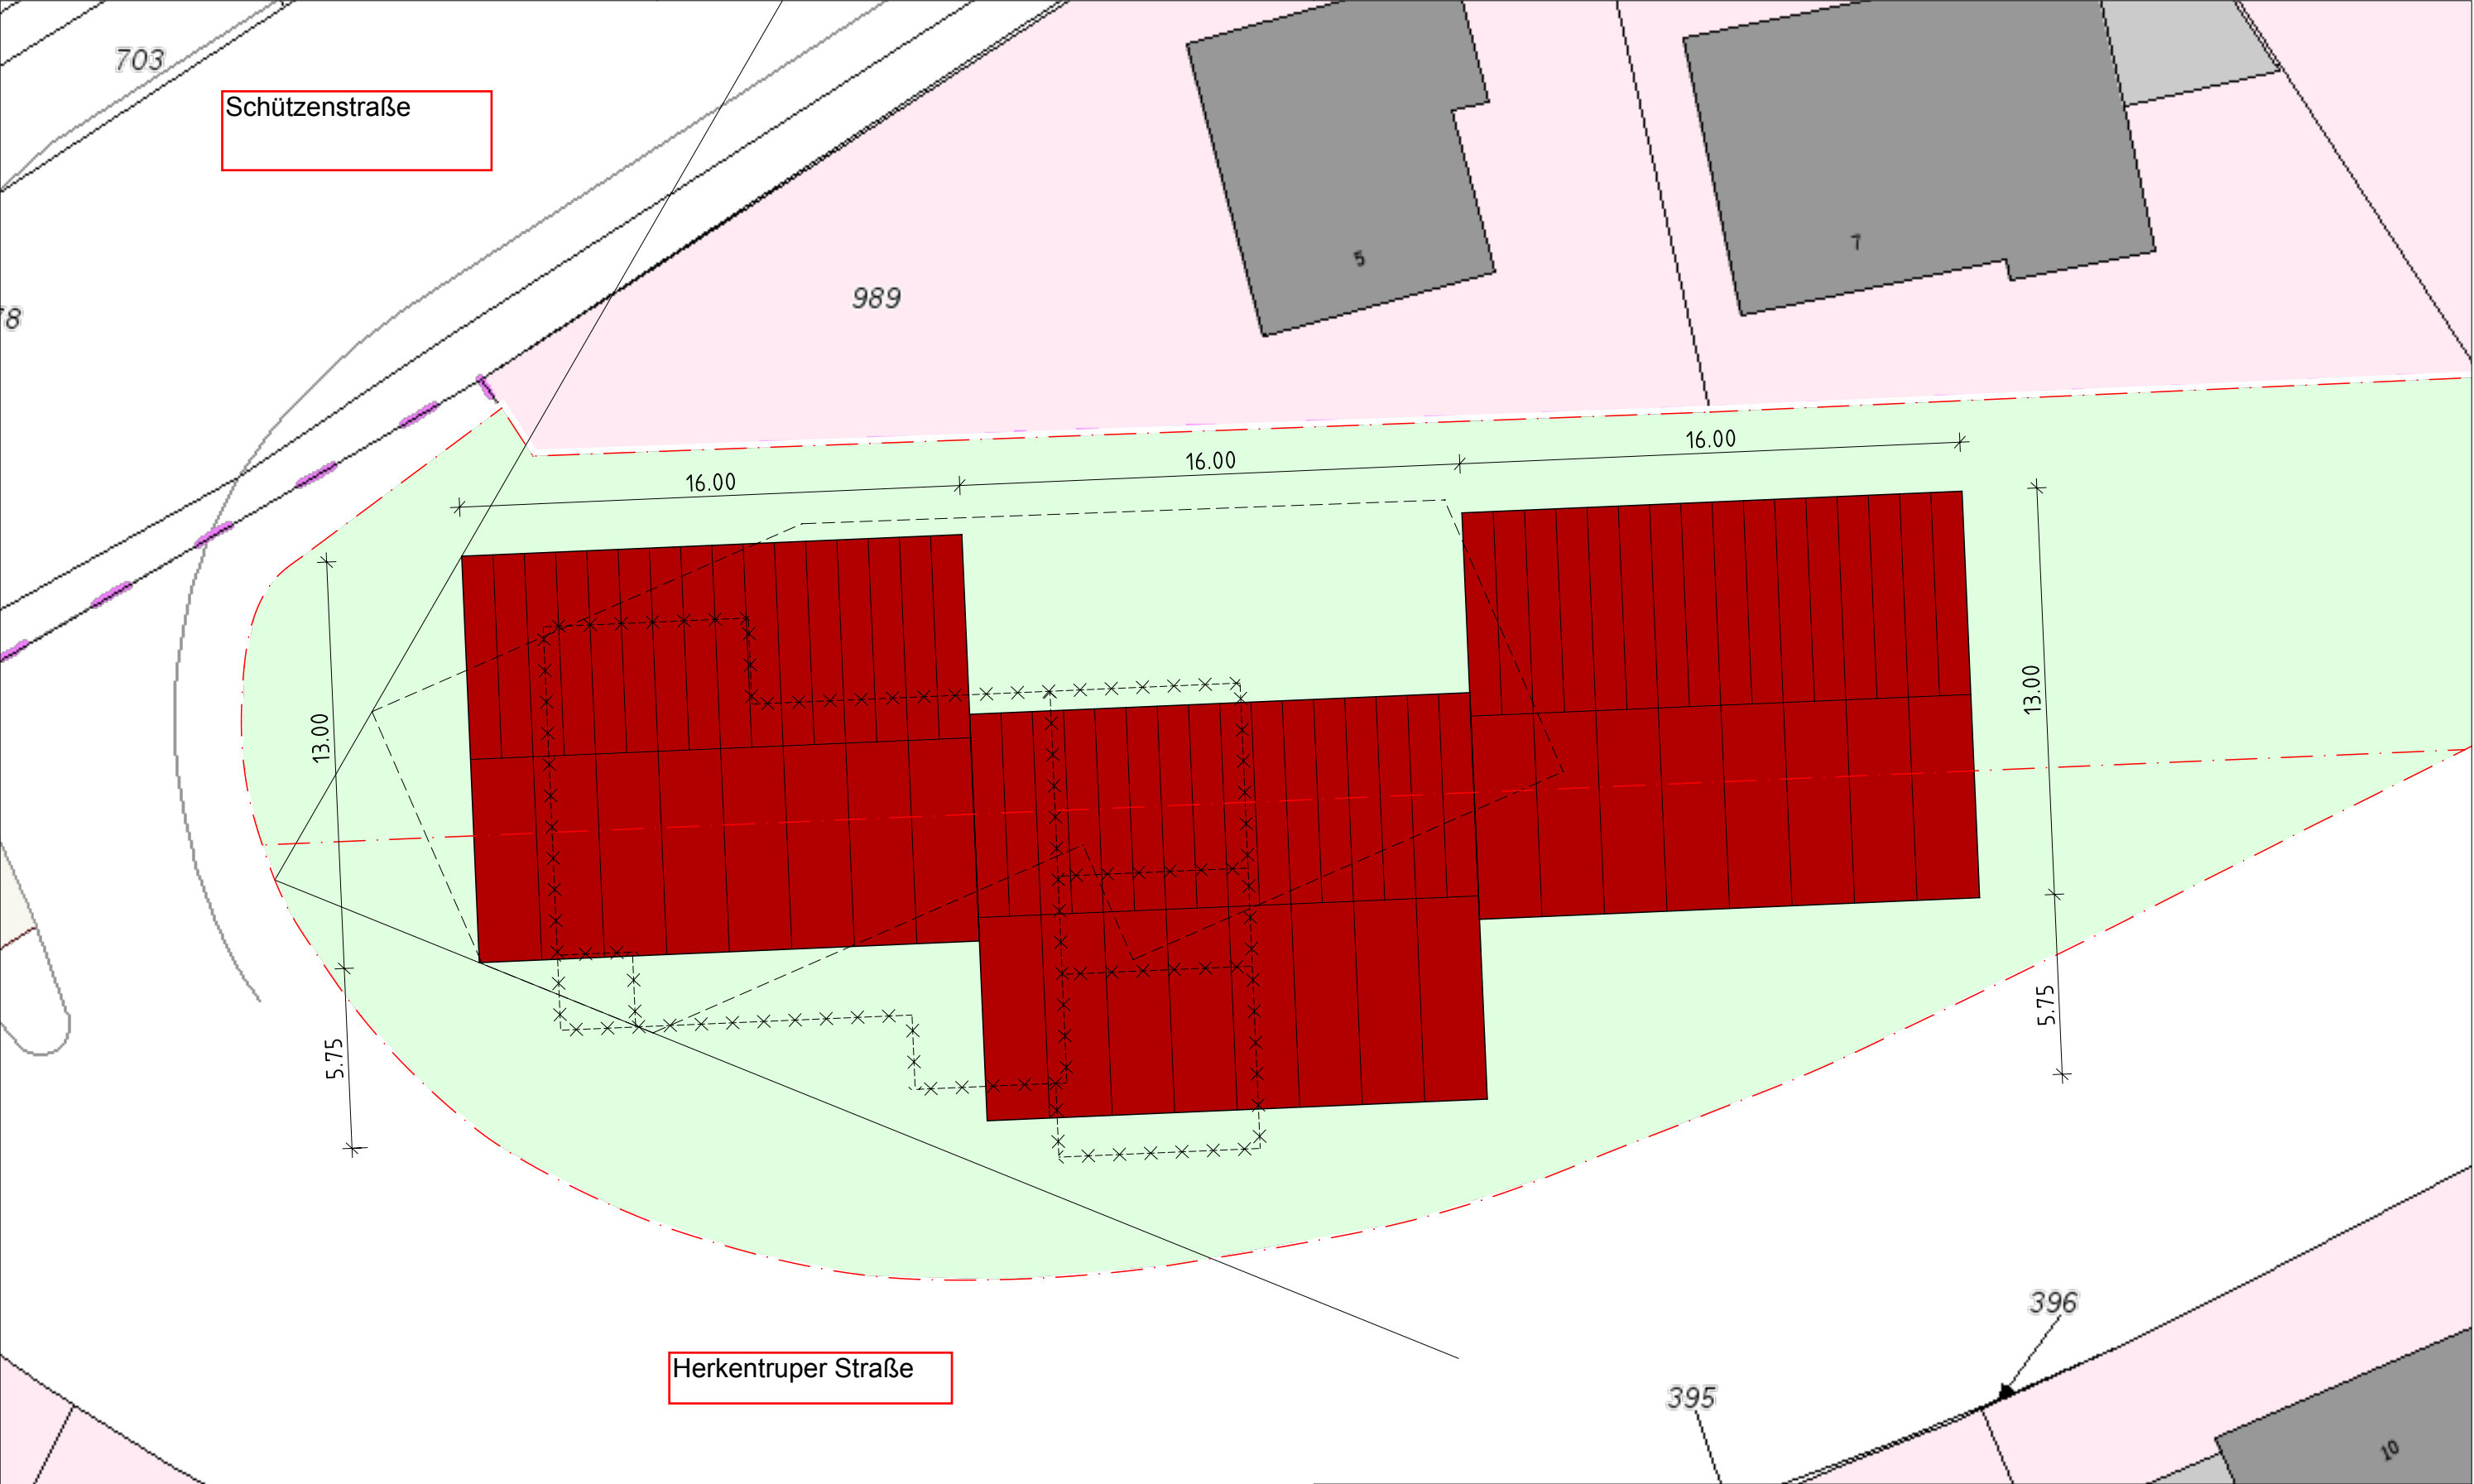

394

395

396

10

Andreas Ludwig

Architektur · Interieur

Architekt, Dipl.-Ing. Andreas Ludwig · Piusallee 24 · D 48147 Münster · Telefon 0251/43454 + 55430 · Telefax 0251/519067 · email: info@architekturbuero-ludwig.de

Projekt	Neubebauung Herkentruper Str. 1 in 48329 Havixbeck	Maßstab	1:200
		Projektnummer	__.
Bauherr	Markus Herbort	Blattnummer	290.3b
Planinhalt	Entwurf - LAGEPLAN - Variante 3b	Datum	08.01.2016

H/B = 297 / 420 (0.12m²)

Allplan 2014