


Schützenstraße

Herkentruper Straße

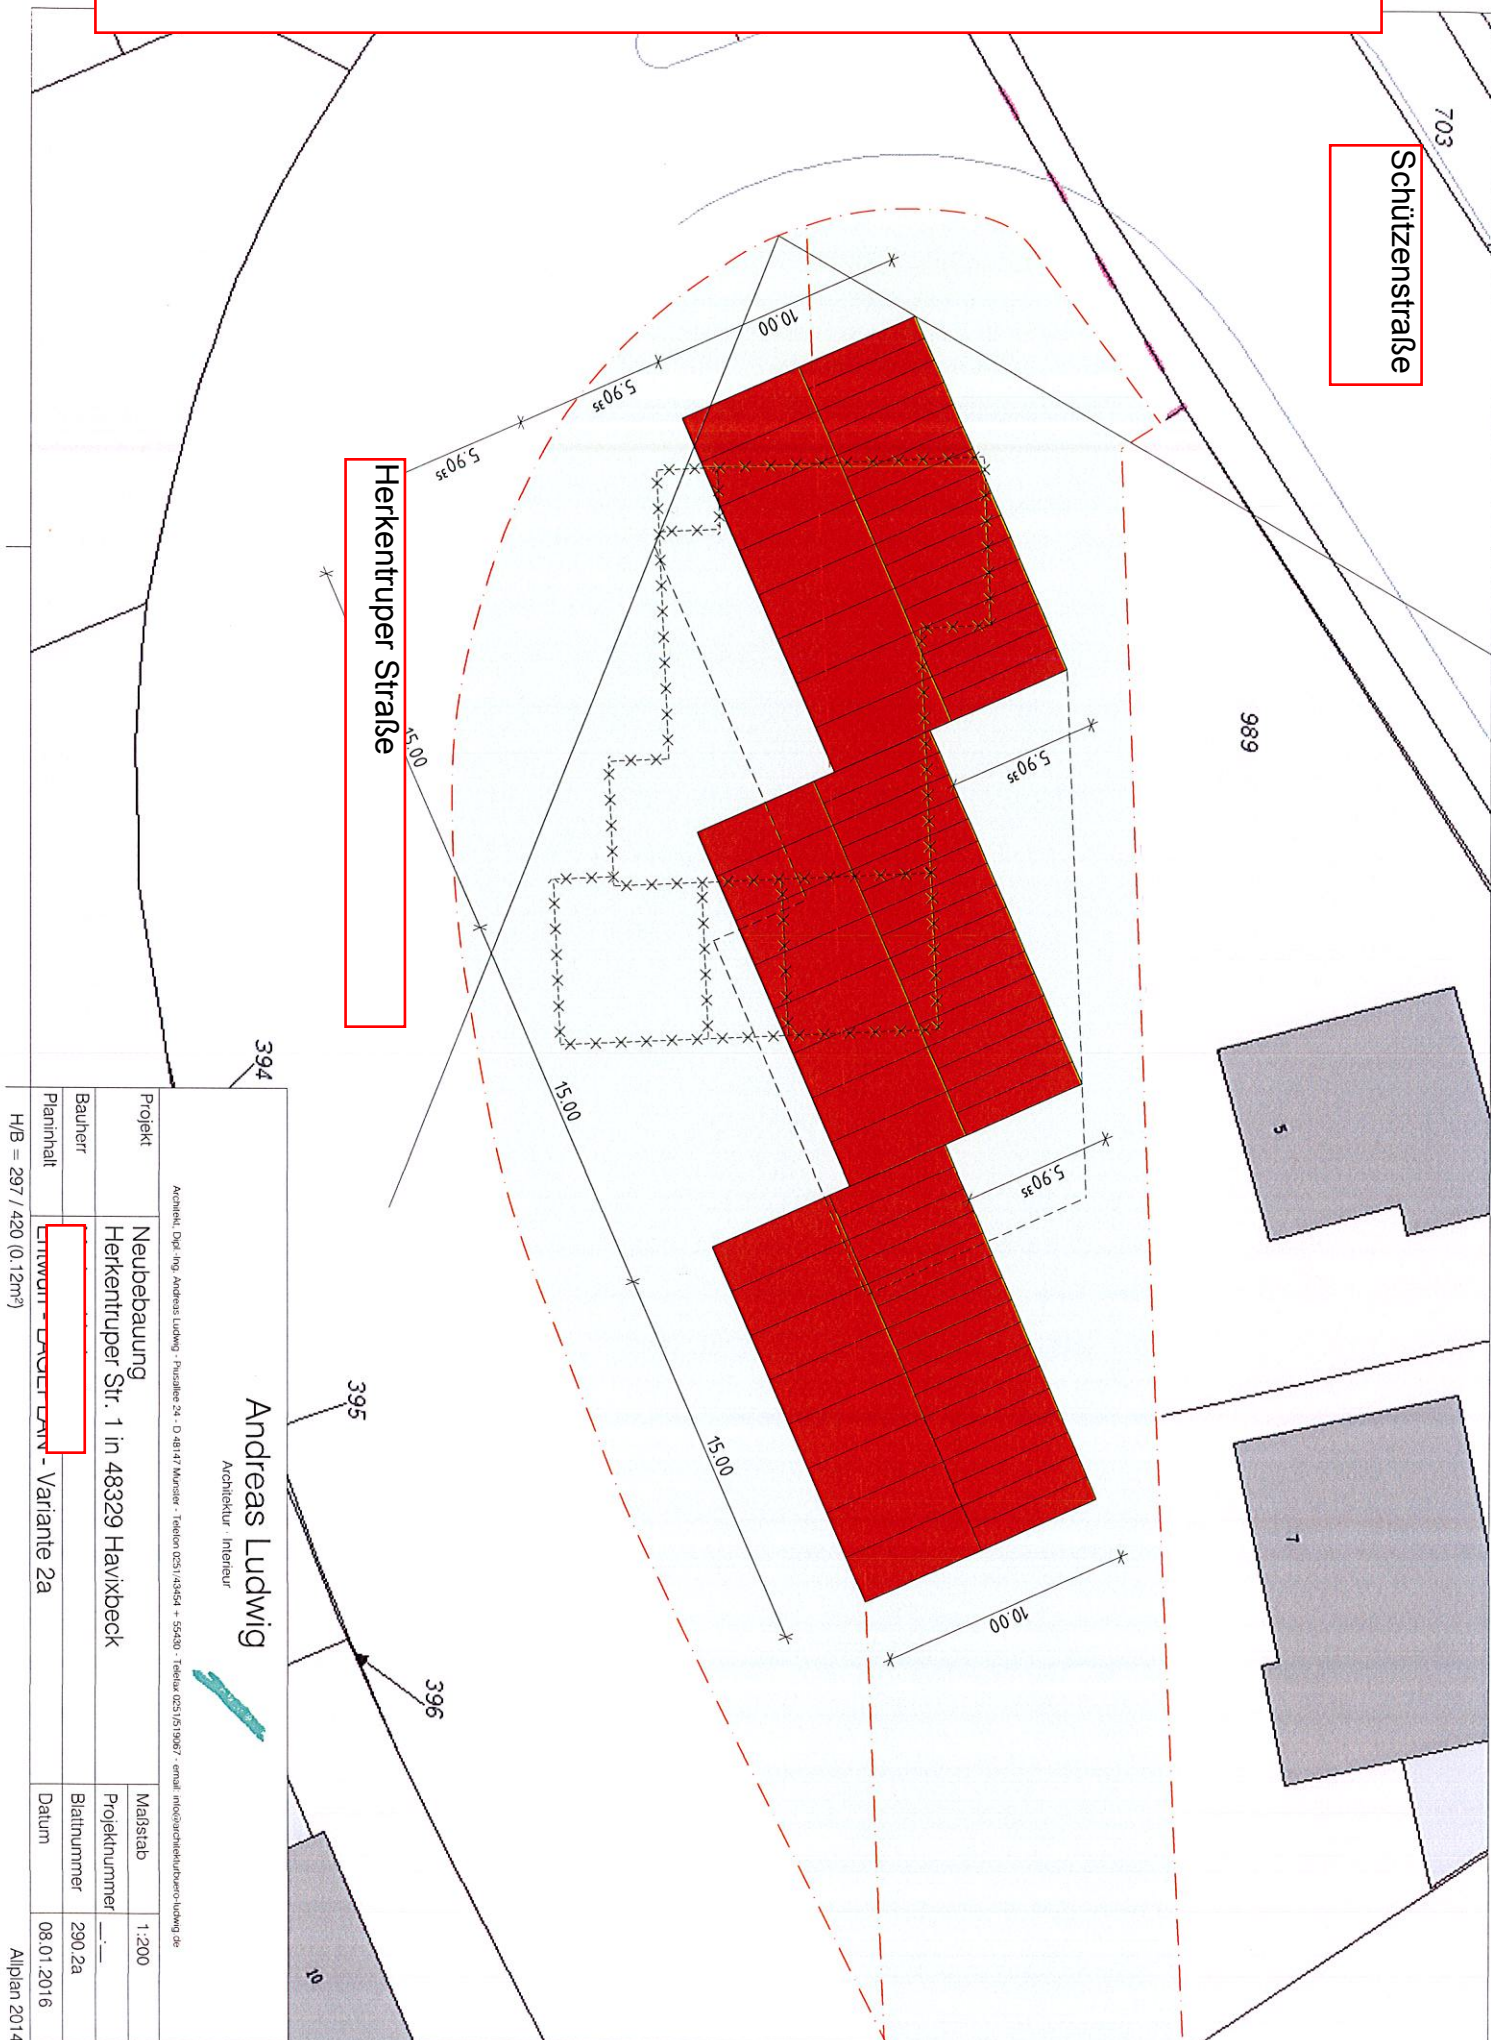

Andreas Ludwig

Architektur · Interieur

Architekt, Dipl.-Ing. Andreas Ludwig · Puschallee 24 · D-48147 Münster · Telefon 0251/48454 + 55430 · Telefax 0251/51067 · email info@architekturandreas-ludwig.de

Projekt

Neubau
Herkentruper Str. 1 in 48329 Havixbeck

Maßstab
1:200

Projekt
Blattnummer

Bauherr

Andreas Ludwig

Blattnummer
290.2a

Planinhalt

Andreas Ludwig - Variante 2a

Datum
08.01.2016

H/B = 297 / 420 (0.12m²)

Altplan 2014