



# Zeichenerklärung

- = Umgrenzung des Änderungsbereiches
- - - = Baugrenze
- WA = Allgemeines Wohngebiet
- E = Nur Einzelhäuser zulässig
- ED = Nur Einzel- und Doppelhäuser zulässig
- II = Zahl der Vollgeschosse als Höchstmaß
- 0,4 = Grundflächenzahl
- 35-45° = Dachneigung
- = Firsttrichtung
- TH max. = maximale Traufhöhe
- FH max. = maximale Firsthöhe


Anlage 2 zur Var. Volk 052/11

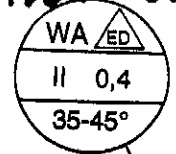

TH max. = 4,00 m  
FH max. = 9,50 m

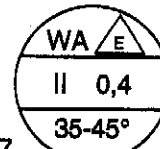


227  
TH max. = 4,00 m  
FH max. = 9,50 m

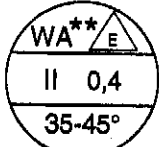

TH max. = 4,00 m  
FH max. = 9,50 m

Flur 18

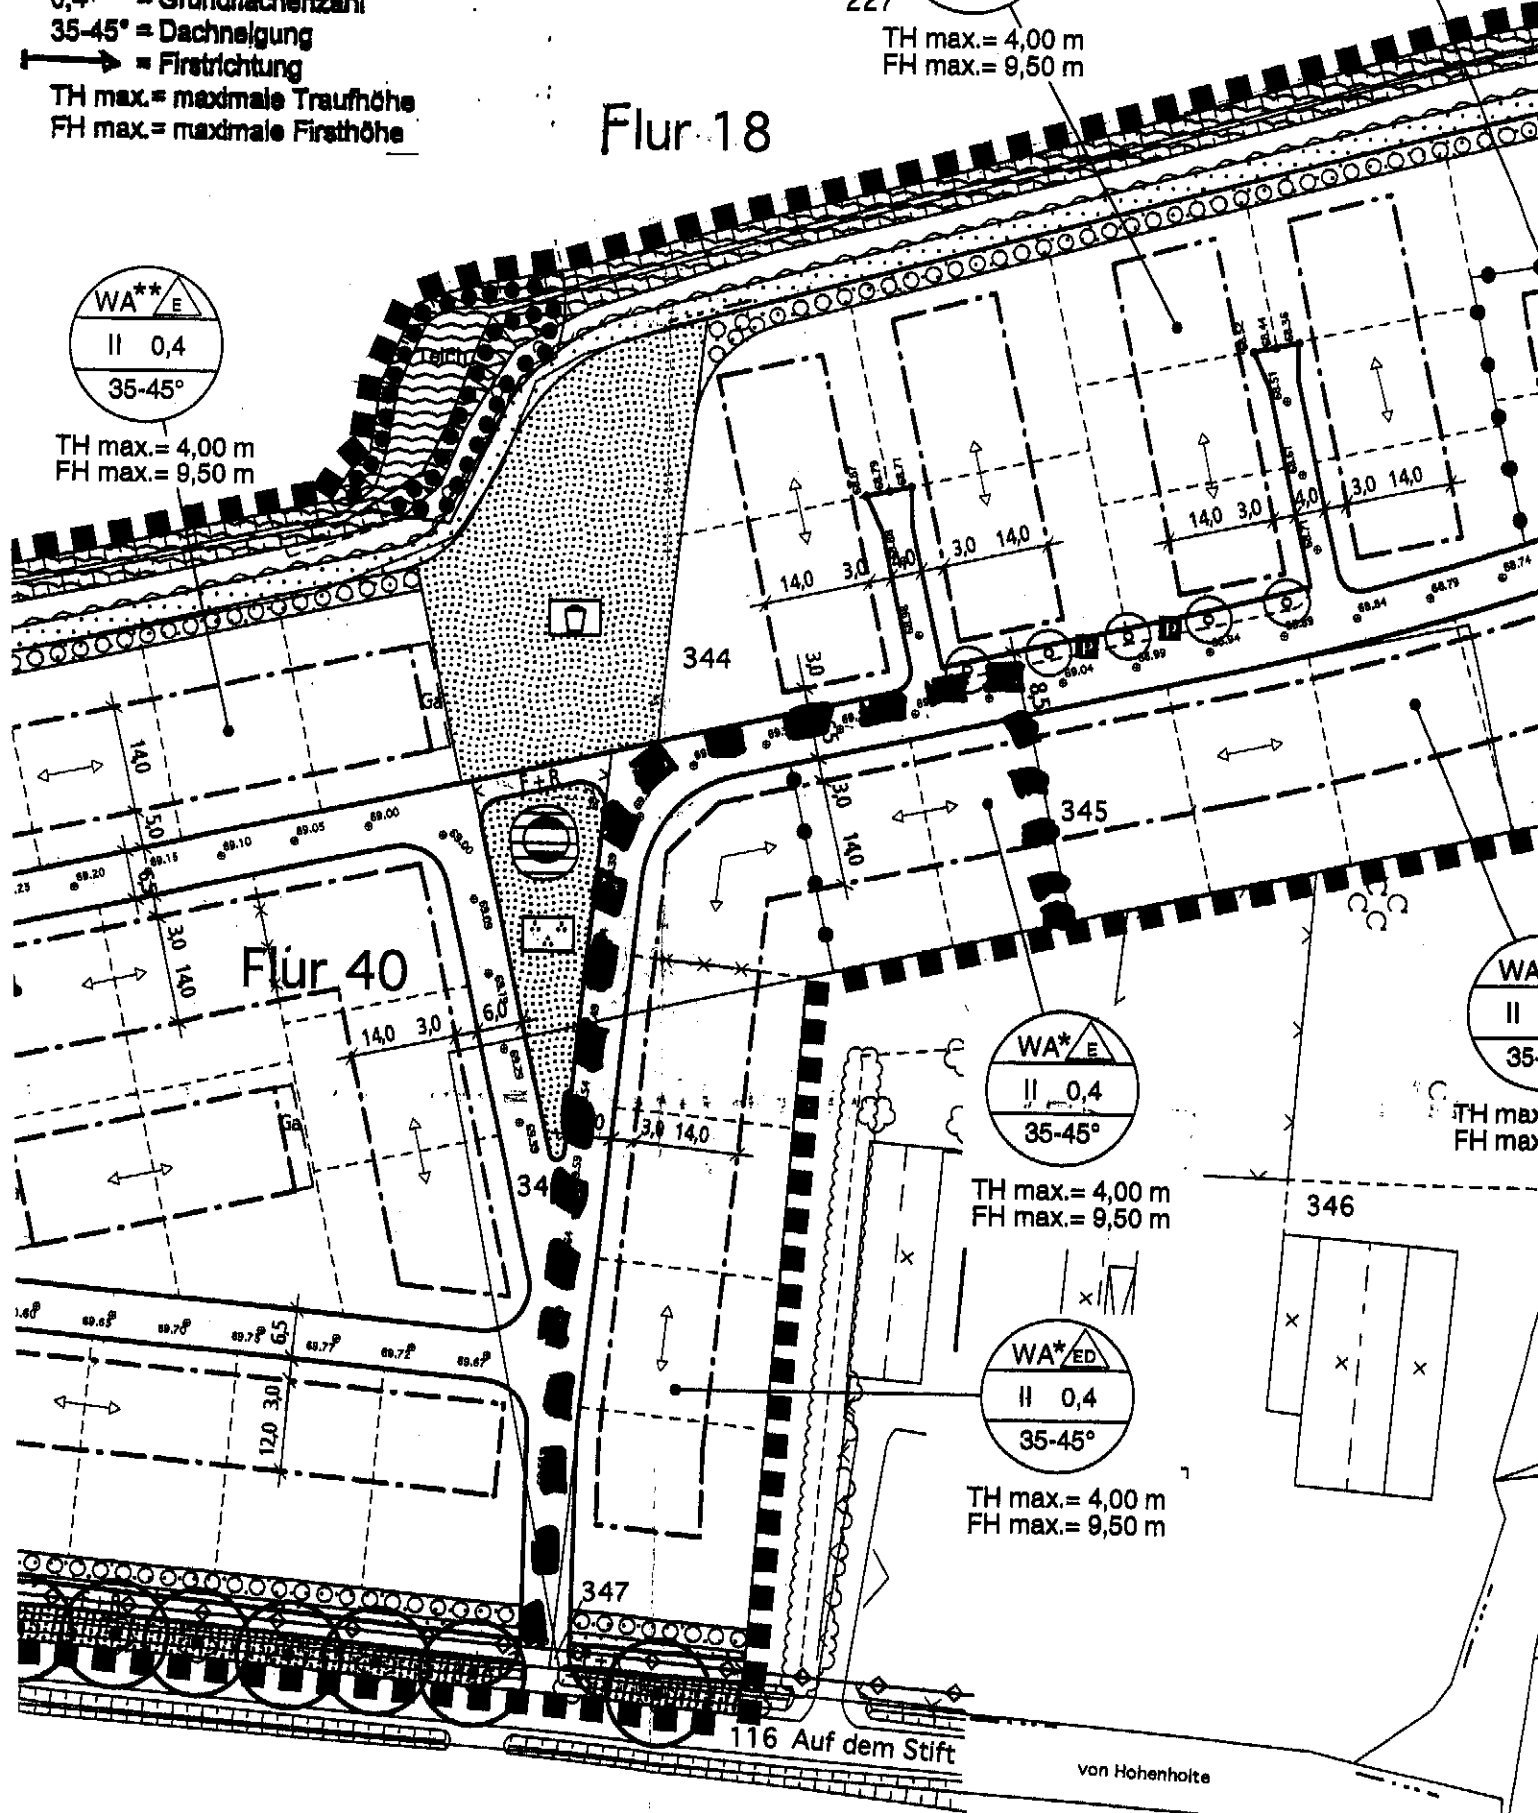

Flur 20