


Der Empfänger dieser Zeichnung ist verpflichtet, diese vertraulich zu behandeln. Weitergabe sowie Vervielfältigung dieser Unterlage, Verwendung und Mitteilung ihres Inhaltes – auch auszugsweise – ist nicht gestattet, soweit nicht schriftlich zugestanden. Die hier gezeigten Anordnungen und Systeme sind unser geistiges Eigentum und stehen unter Urheberrecht. Alle Rechte vorbehalten.  
 Ing.-Büro  
 Rummler + Hartmann GmbH  
 Havixbeck, den 17.03.2015

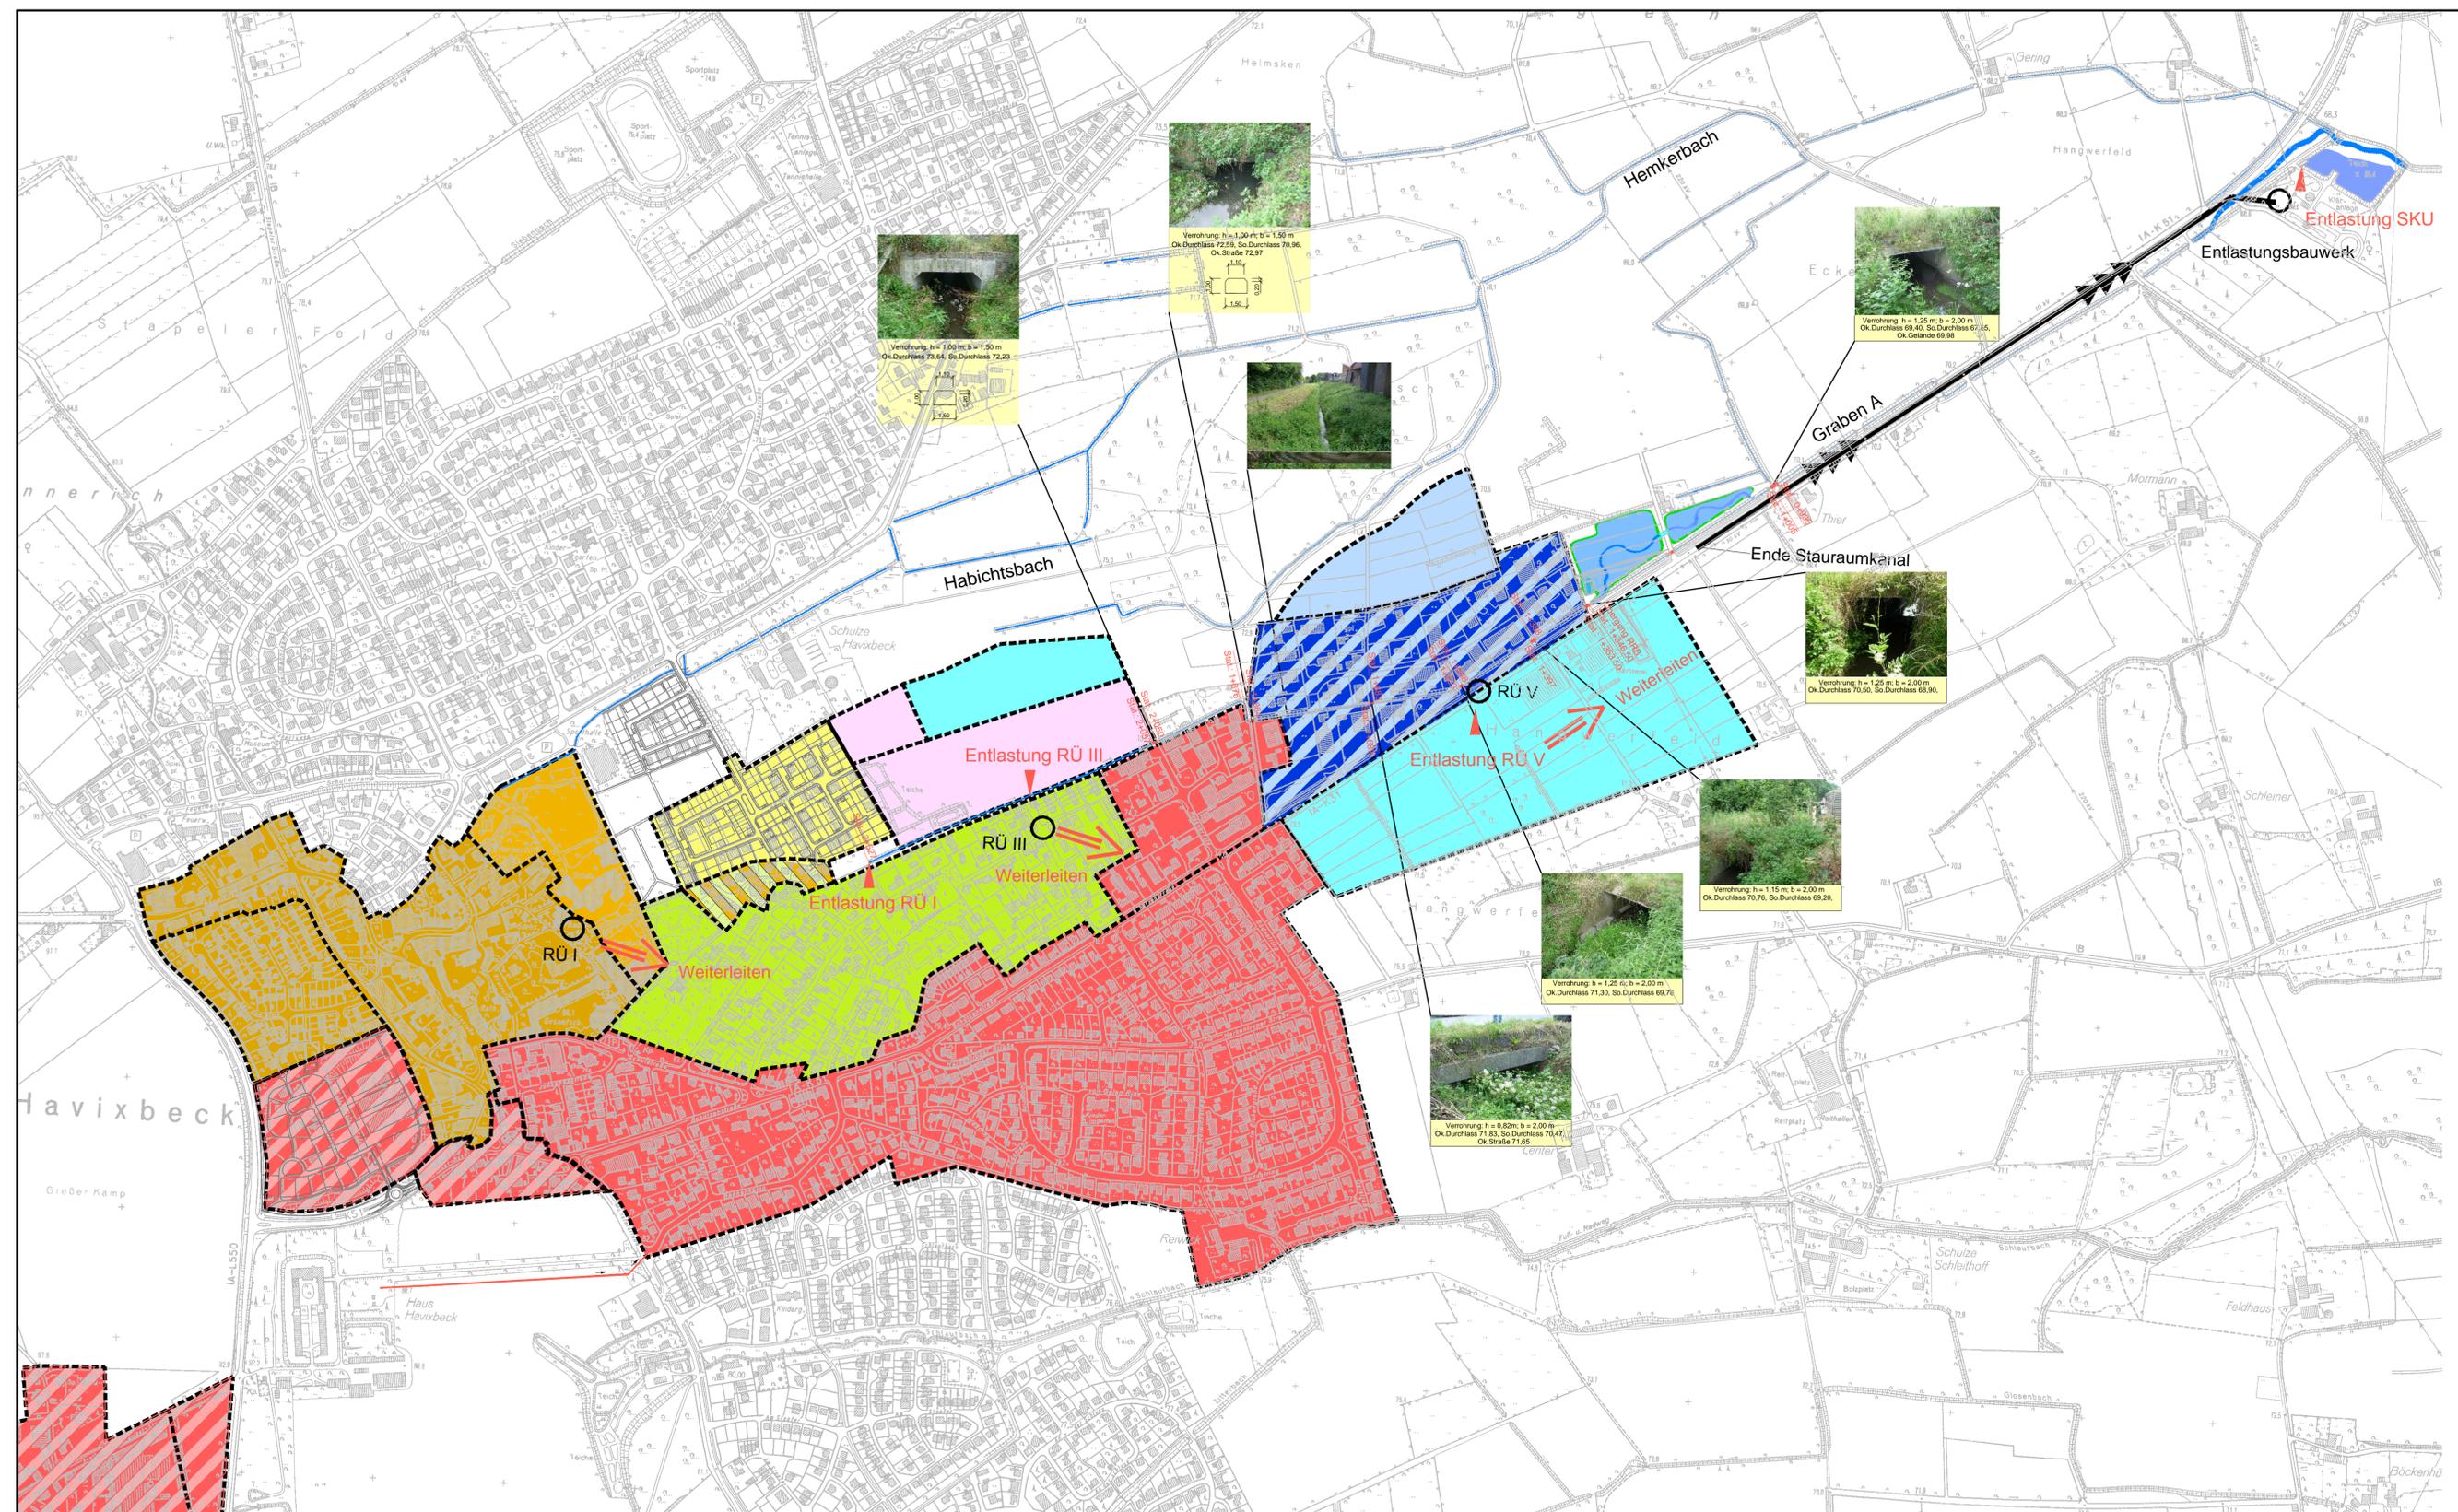

**ZEICHNERKLÄRUNG:**

- Gewässer
- Regenüberlauf
- Einzugsgebiet RÜ 1 Mischsystem
- Einzugsgebiet RÜ 1 Trennsystem - Regenwasser
- Einzugsgebiet RÜ 1 Trennsystem - Regenwasser
- Einzugsgebiet RÜ 3 Trennsystem - Schmutzwasser
- Einzugsgebiet RÜ 3 Mischsystem
- Einzugsgebiet RÜ 5 Mischsystem
- Einzugsgebiet RÜ 5 Trennsystem Schmutzwasser
- Einzugsgebiet Wohnpark Habichtsbach I Trennsystem - Regenwasser
- Einzugsgebiet GG II und GG III Trennsystem - Regenwasser
- Einzugsgebiet GG II Trennsystem - Schmutzwasser
- Einzugsgebiet Wohnpark Habichtsbach II Trennsystem - Regenwasser
- zukünftige Erweiterungsgebiete langfristig



**Gemeinde Havixbeck**  
 Krs. Coesfeld, Reg.- Bez. Münster

Projekt: Erschließung 2.BA Wohnpark Habichtsbach  
 Machbarkeitsstudie zur Mischwasserrückhaltung

Übersichtslageplan	Zchng.-Nr.: 1457-MBS-01/15	Archiv-Nr.: 8/052	Zchng.: 0,46 m <sup>2</sup>
	Maßstab: 1 : 5.000	Plot./Fre.	gepr.:
	Anlage:	1	

**Ingineurbüro Rummler + Hartmann GmbH**

- Abwassertransport
- Wasserbau
- Abwasserreinigung
- Landschaftsplanung

Havixbeck, im März 2015  
 Ingineurbüro  
 Rummler + Hartmann GmbH  
 Hohenholter Straße 14 a  
 48329 Havixbeck  
 Telefon: 02507 / 987 55 - 0  
 Fax: 02507 / 987 55 - 25  
 info@ingineure-havixbeck.de  
 www.ingineure-havixbeck.de

*Rummler*