


Anlage 1 z. Vnw Vorlog 062/2011

Zeichenerklärung

- = Umgrenzung des Änderungsbereiches
- - - = Baugrenze
- WA = Allgemeines Wohngebiet
- E = Nur Einzelhäuser zulässig
- ED = Nur Einzel- und Doppelhäuser zulässig
- II = Zahl der Vollgeschosse als Höchstmaß
- 0,4 = Grundflächenzahl
- 35-45° = Dachneigung
- = Firsttrichtung


TH max. = maximale Traufhöhe
FH max. = maximale Firsthöhe

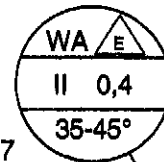

227

TH max. = 4,00 m
FH max. = 9,50 m


Flur 18

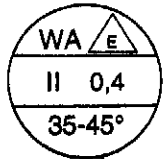


TH max. = 4,00 m
FH max. = 9,50 m




TH max. = 4,00 m
FH max. = 9,50 m

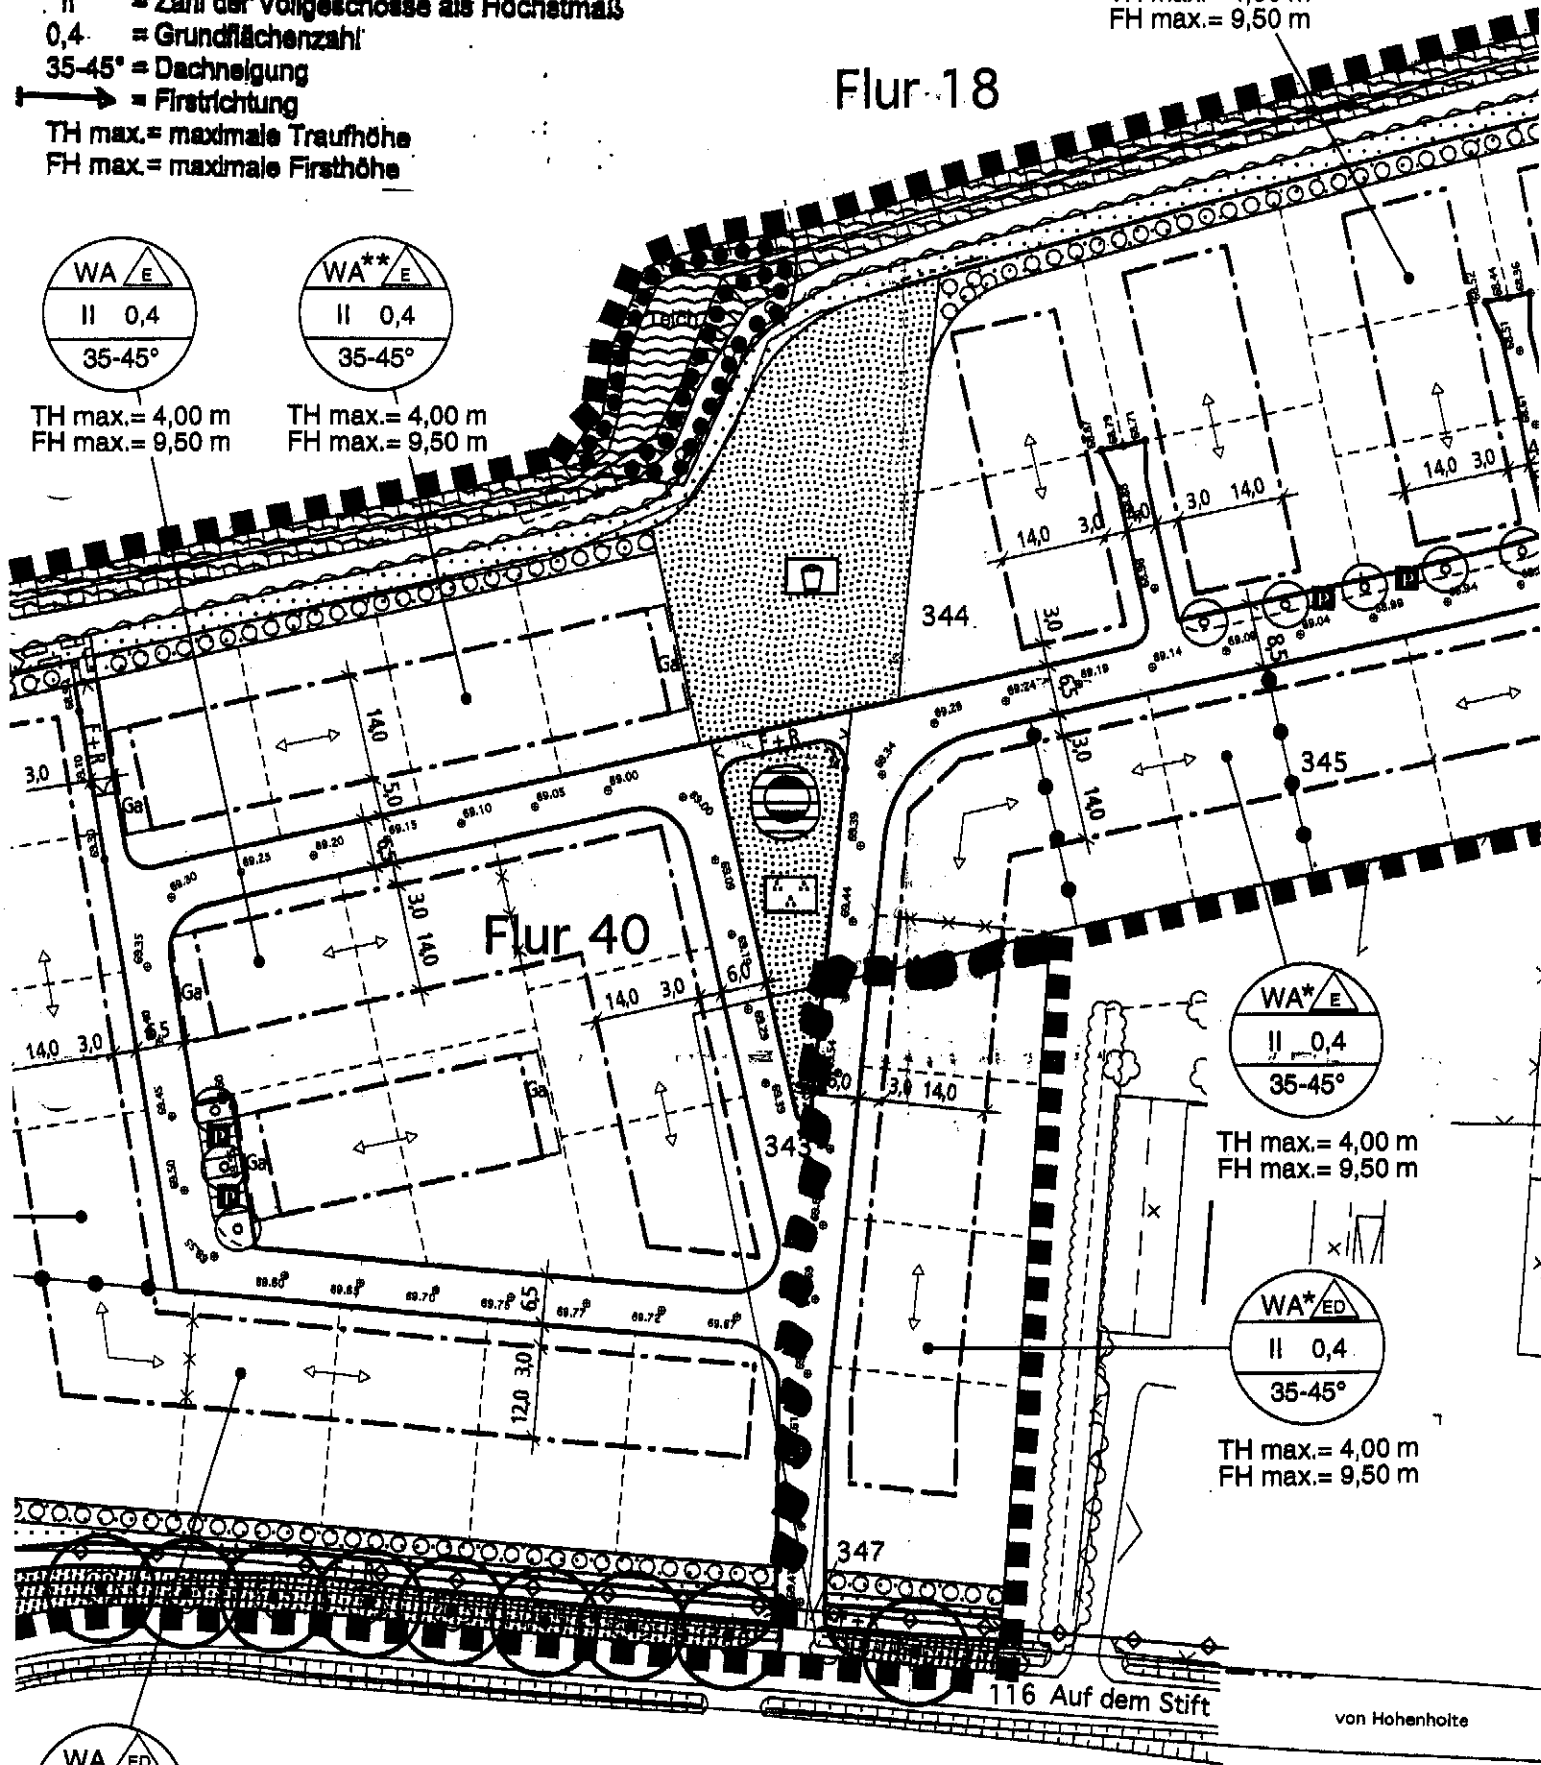


Flur 40

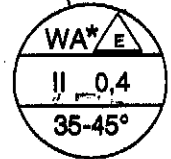

TH max. = 4,00 m
FH max. = 9,50 m

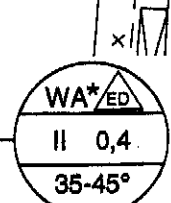

TH max. = 4,00 m
FH max. = 9,50 m

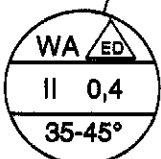

Flur 20

116 Auf dem Stift

von Hohenhoite