


Anlage 1 zur Vorlage 06/12011

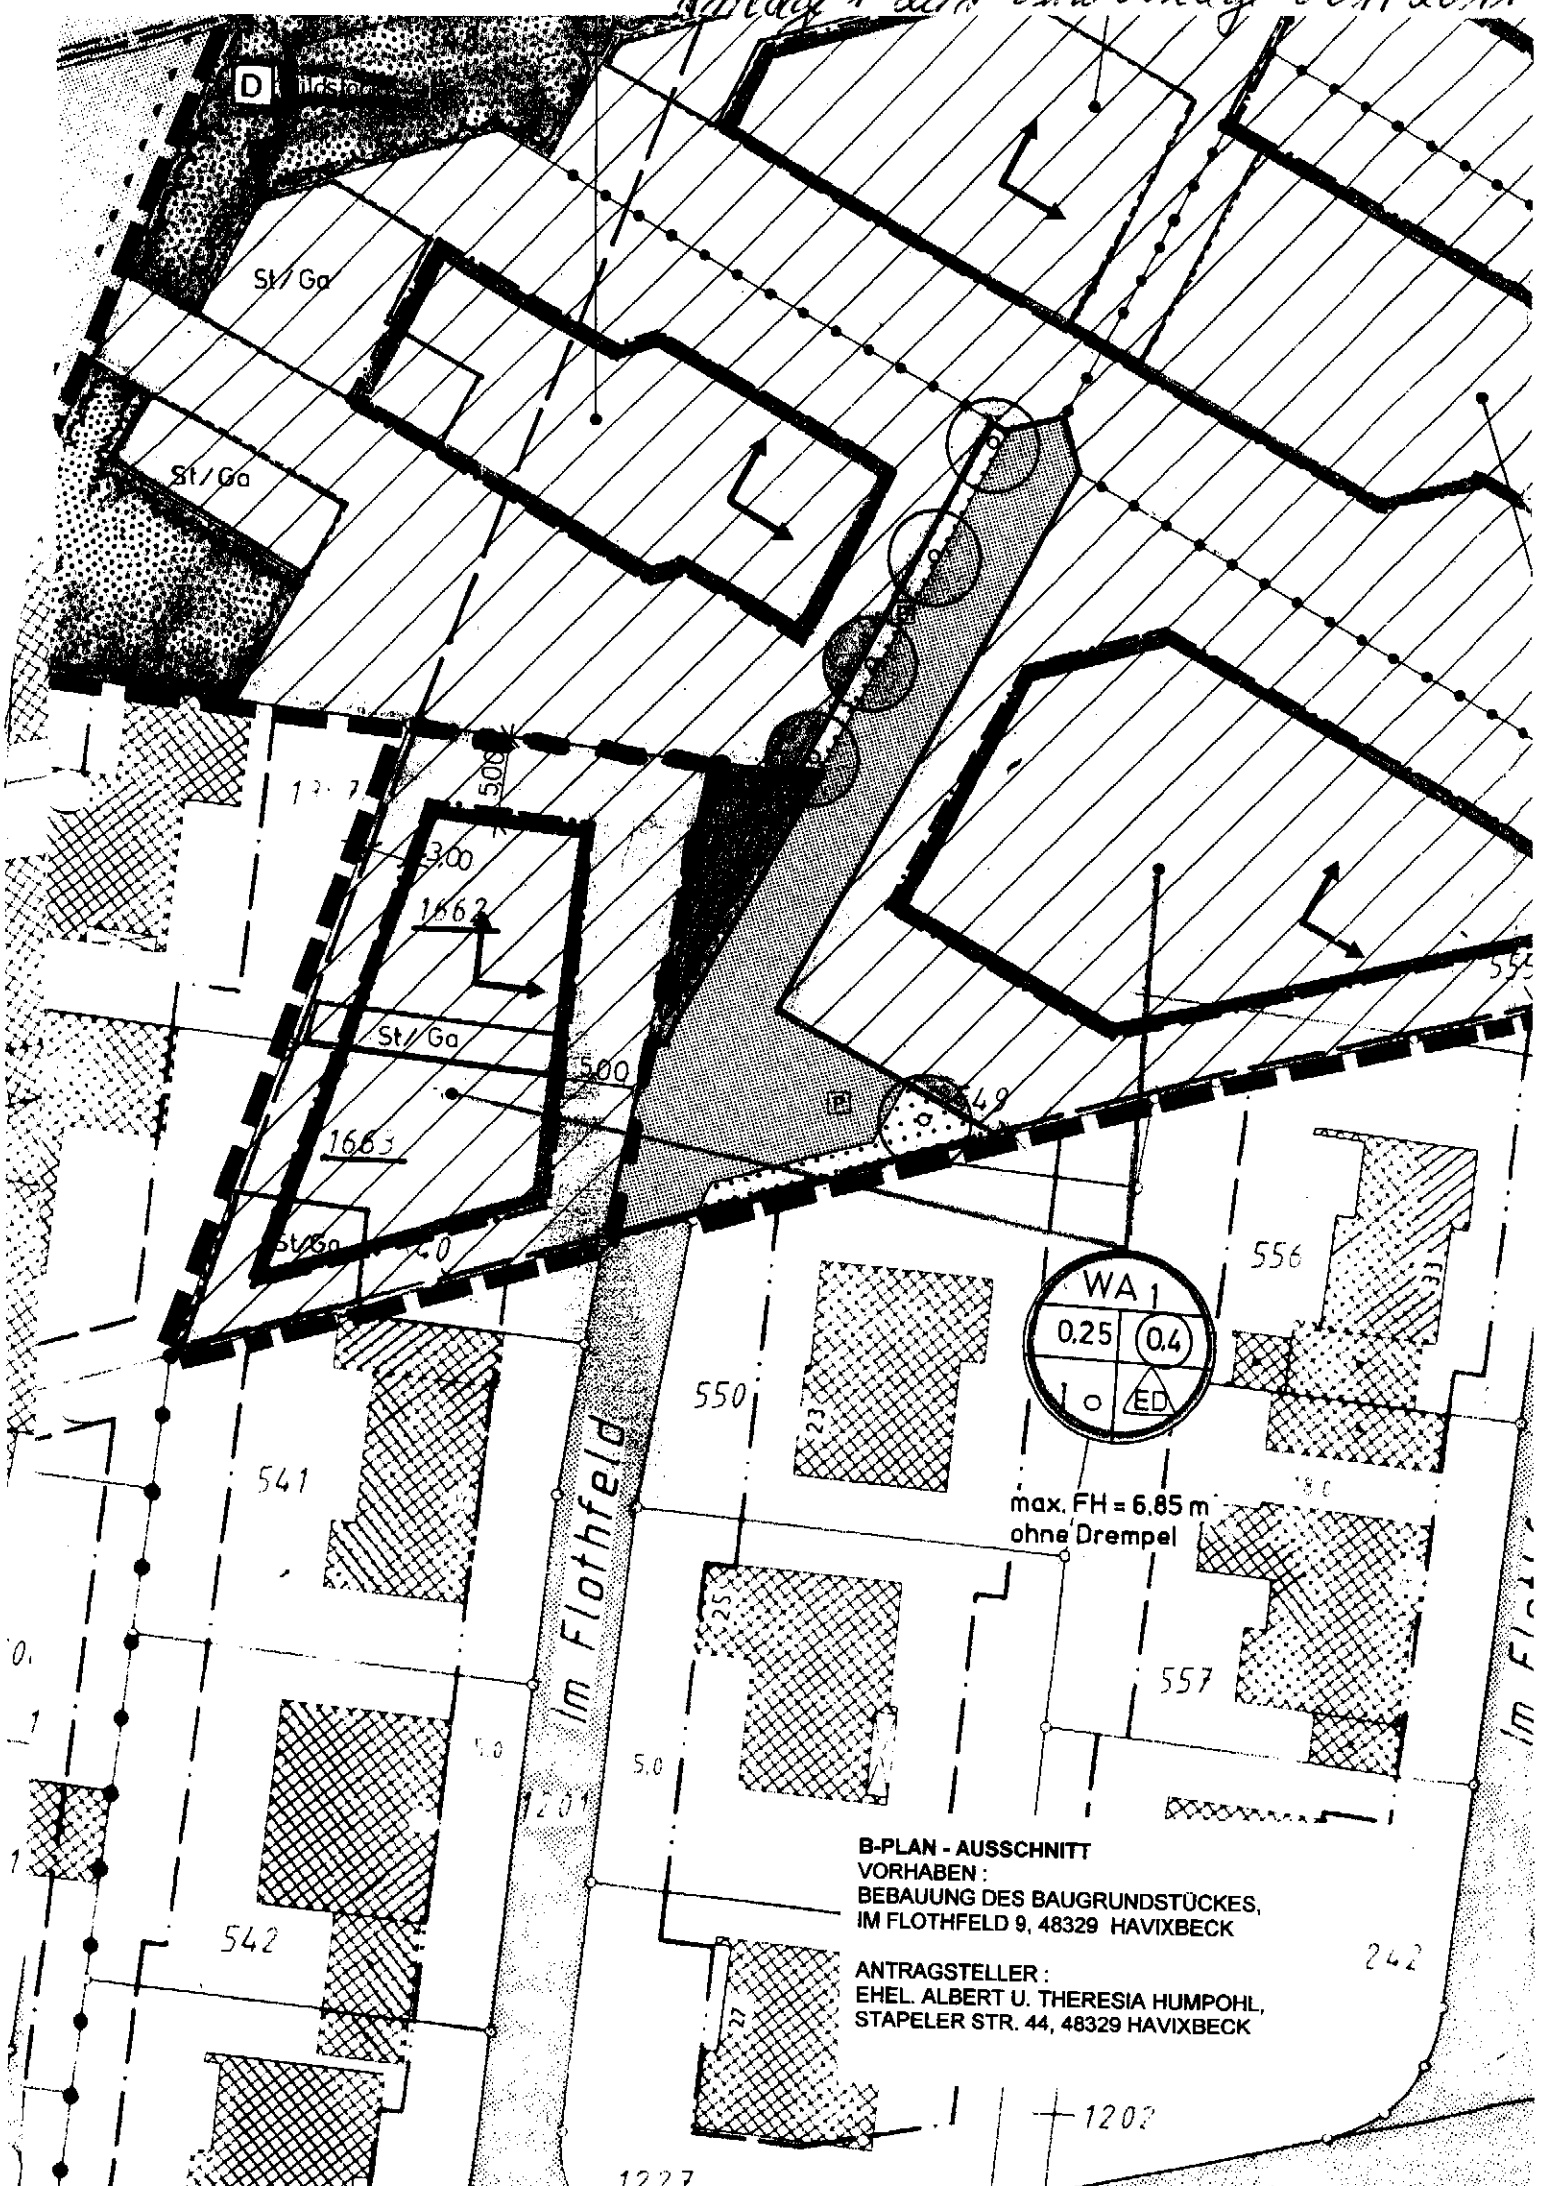

B-PLAN - AUSSCHNITT
 VORHABEN:
 BEBAUUNG DES BAUGRUNDSTÜCKES,
 IM FLOTHFELD 9, 48329 HAVIXBECK

ANTRAGSTELLER:
 EHEL. ALBERT U. THERESIA HUMPOHL,
 STAPELER STR. 44, 48329 HAVIXBECK