

**Kreis Coesfeld
Katasteramt**


**Friedrich-Ebert-Straße 7
48653 Coesfeld**

Auszug aus dem Liegenschaftskataster

Flurkarte NRW 1:500

Flurstück: 1357
Flur: 14
Gemarkung: Havixbeck
Stapeler Straße 44, Havixbeck

Erstellt: 01.02.2011
Zeichen:

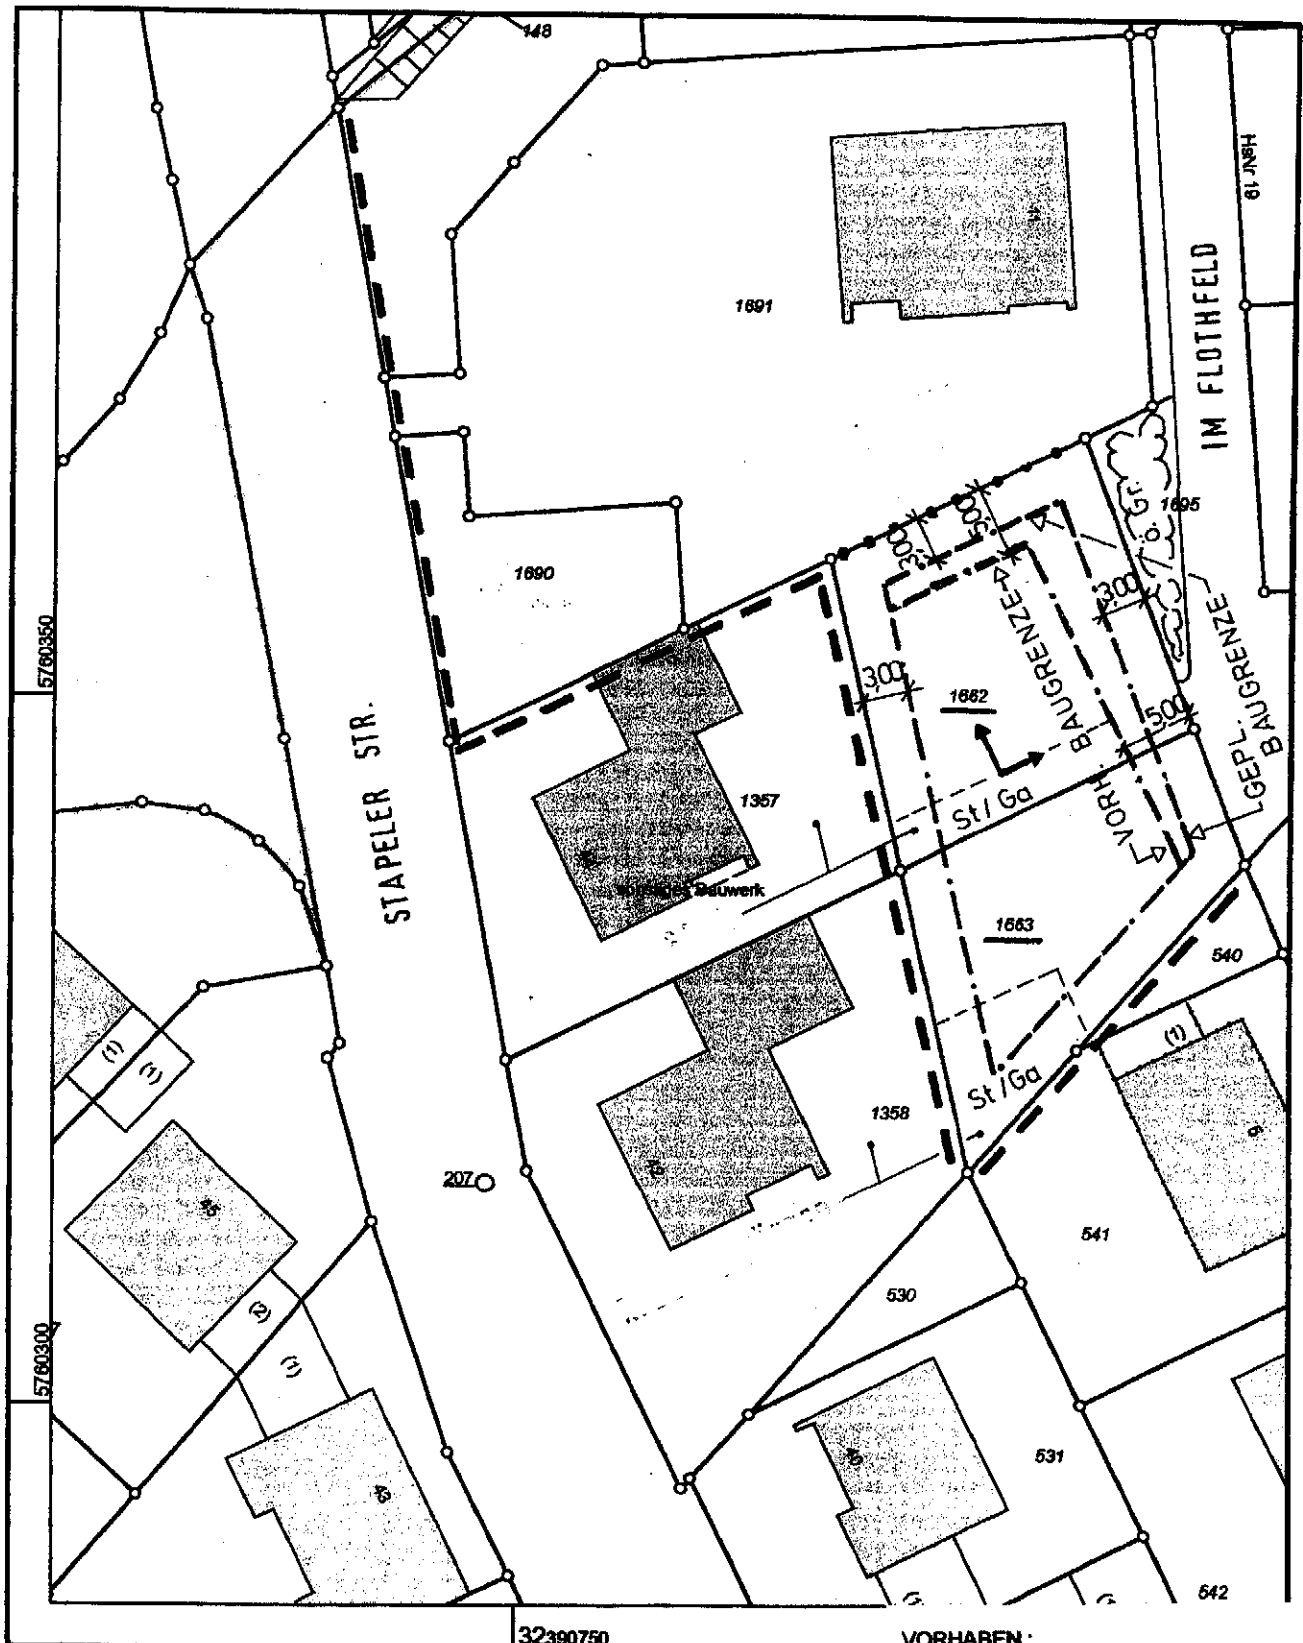

Maßstab 1 : 500

**VORHABEN :
BEBAUUNG DES BAUGRUNDSTÜCKES,
IM FLOTHFELD 9, 48329 HAVIXBECK
ANTRAG ZUR ÄNDERUNG DES B-PLANES**

ANTRAGSTELLER: