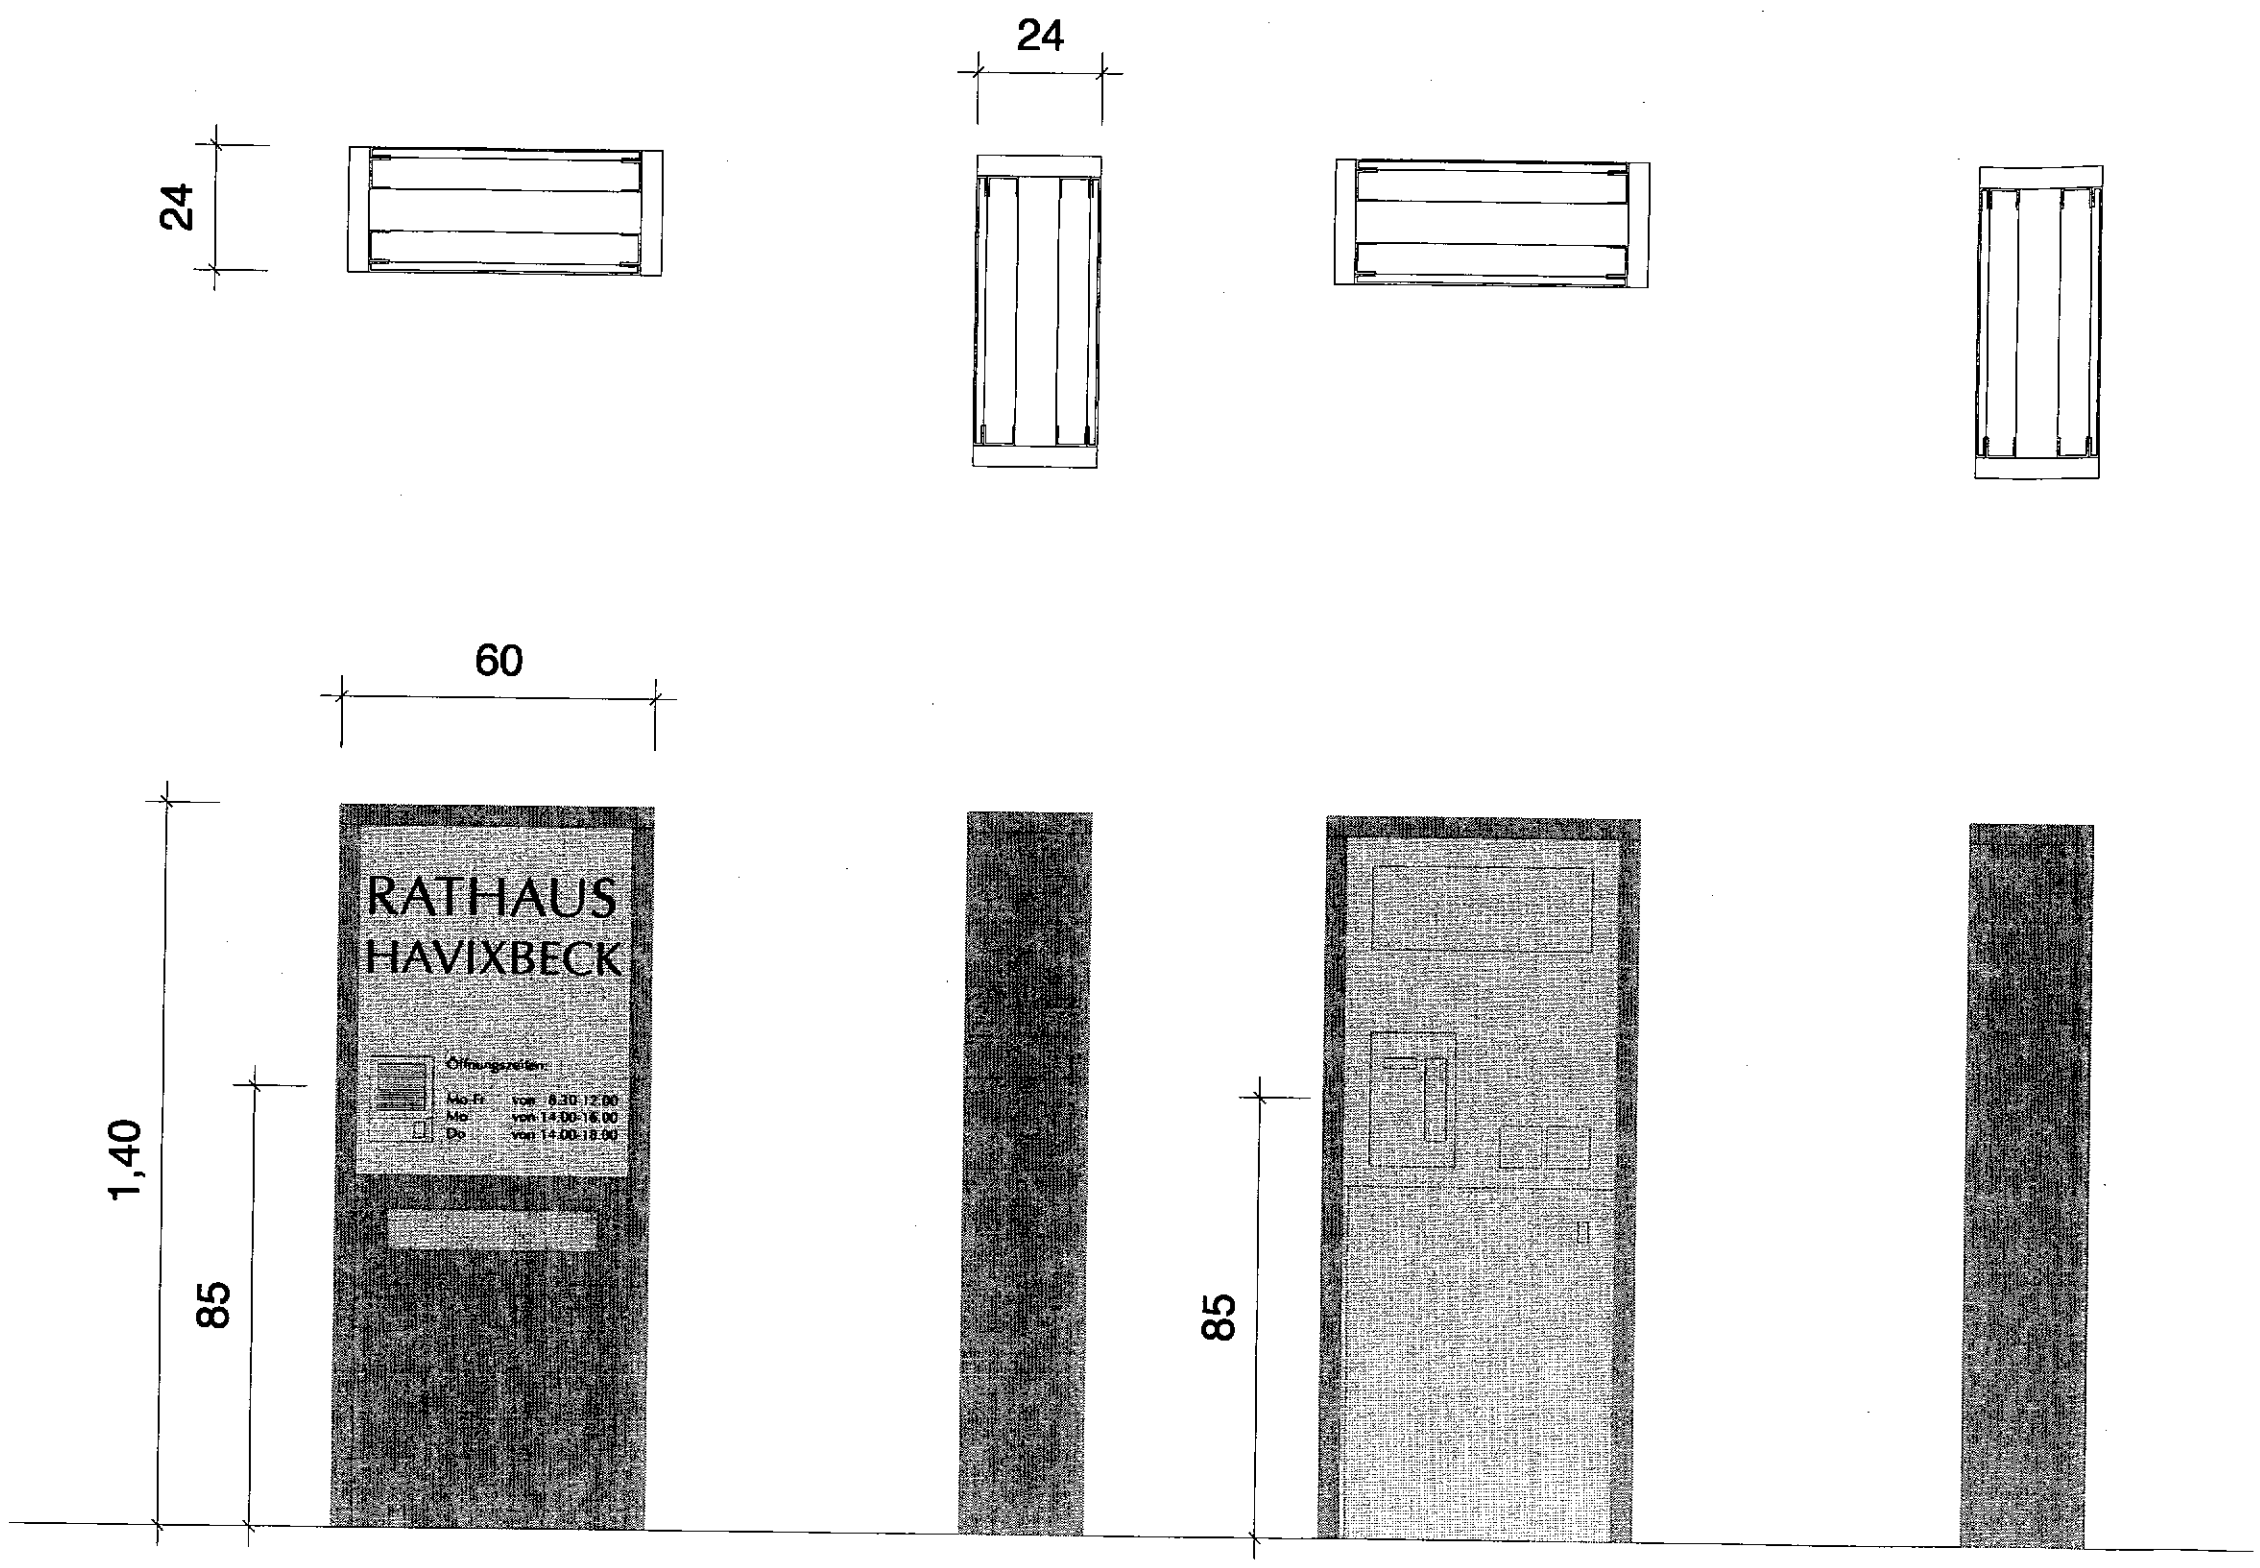

Stele Bellegardeplatz
Ansichten und Schnitte M 1:10

Alle Maße sind am Bau zu prüfen. Unstimmigkeiten sind sofort mit dem Architekten / der Bauleitung zuklären. Einbaumaße sind an der Baustelle zu nehmen. Bei der Bauausführung sind die Planungen der Fachingenieure sowie die Angaben der Sonderfachleutezu beachten.
Ausführung nach freigegebener Werk- und Montageplanung

Alle Maße sind am Bau zu prüfen.
Maßunstimmigkeiten sind sofort mit dem Architekten / der Bauleitung zu klären. Einbaumaße sind an der Baustelle zu nehmen.
Bei der Bauausführung sind die Planungen der Fachingenieure sowie die Angaben der Sonderfachleute zu beachten.
Firmendetails und -ausführungszeichnungen gelten nur mit Genehmigungsvermerk des Architekten.
Auf VOB/B § 3, Ziffer 1-6 und §4, Ziffer 2 und 3, DIN 1961 wird hingewiesen.

Änderungen

Datum	Nr.	Gez.	Betr.

Planausgang Datum / Verteiler	Index	Bauherr	Tragwerk	Objektbeauftr.	Brandschutz	Kostenau	Haustechn. Fach	Dach	Aufzug	Sonnenschutz	HLS	Elektro	Bauen	Meter
18.05.2011		x												
17.06.2011		x												

Projekt

Umbau und Sanierung
Rathaus Havixbeck
Willi-Richter-Platz 1

48329 Havixbeck

Bauherr

Gemeinde Havixbeck
Der Bürgermeister
Willi-Richter-Platz 1

48329 Havixbeck

WOLTERS PARTNER
ARCHITEKTEN BDA • STADTPLANER DASL
Daruper Straße 15 • D-48653 Coesfeld
Telefon +49-2541-9408-0 • Telefax 6088
info@wolterspartner.de

VORABZUG

Plan-Nr. D-ST 01

Stele
Bellegardeplatz

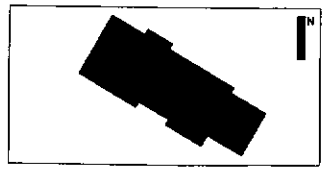

Maßstab	1:20 / 1:5
Datum	16.05.2011
Gez.	S.K.
Datum-Druck	17.06.2011