


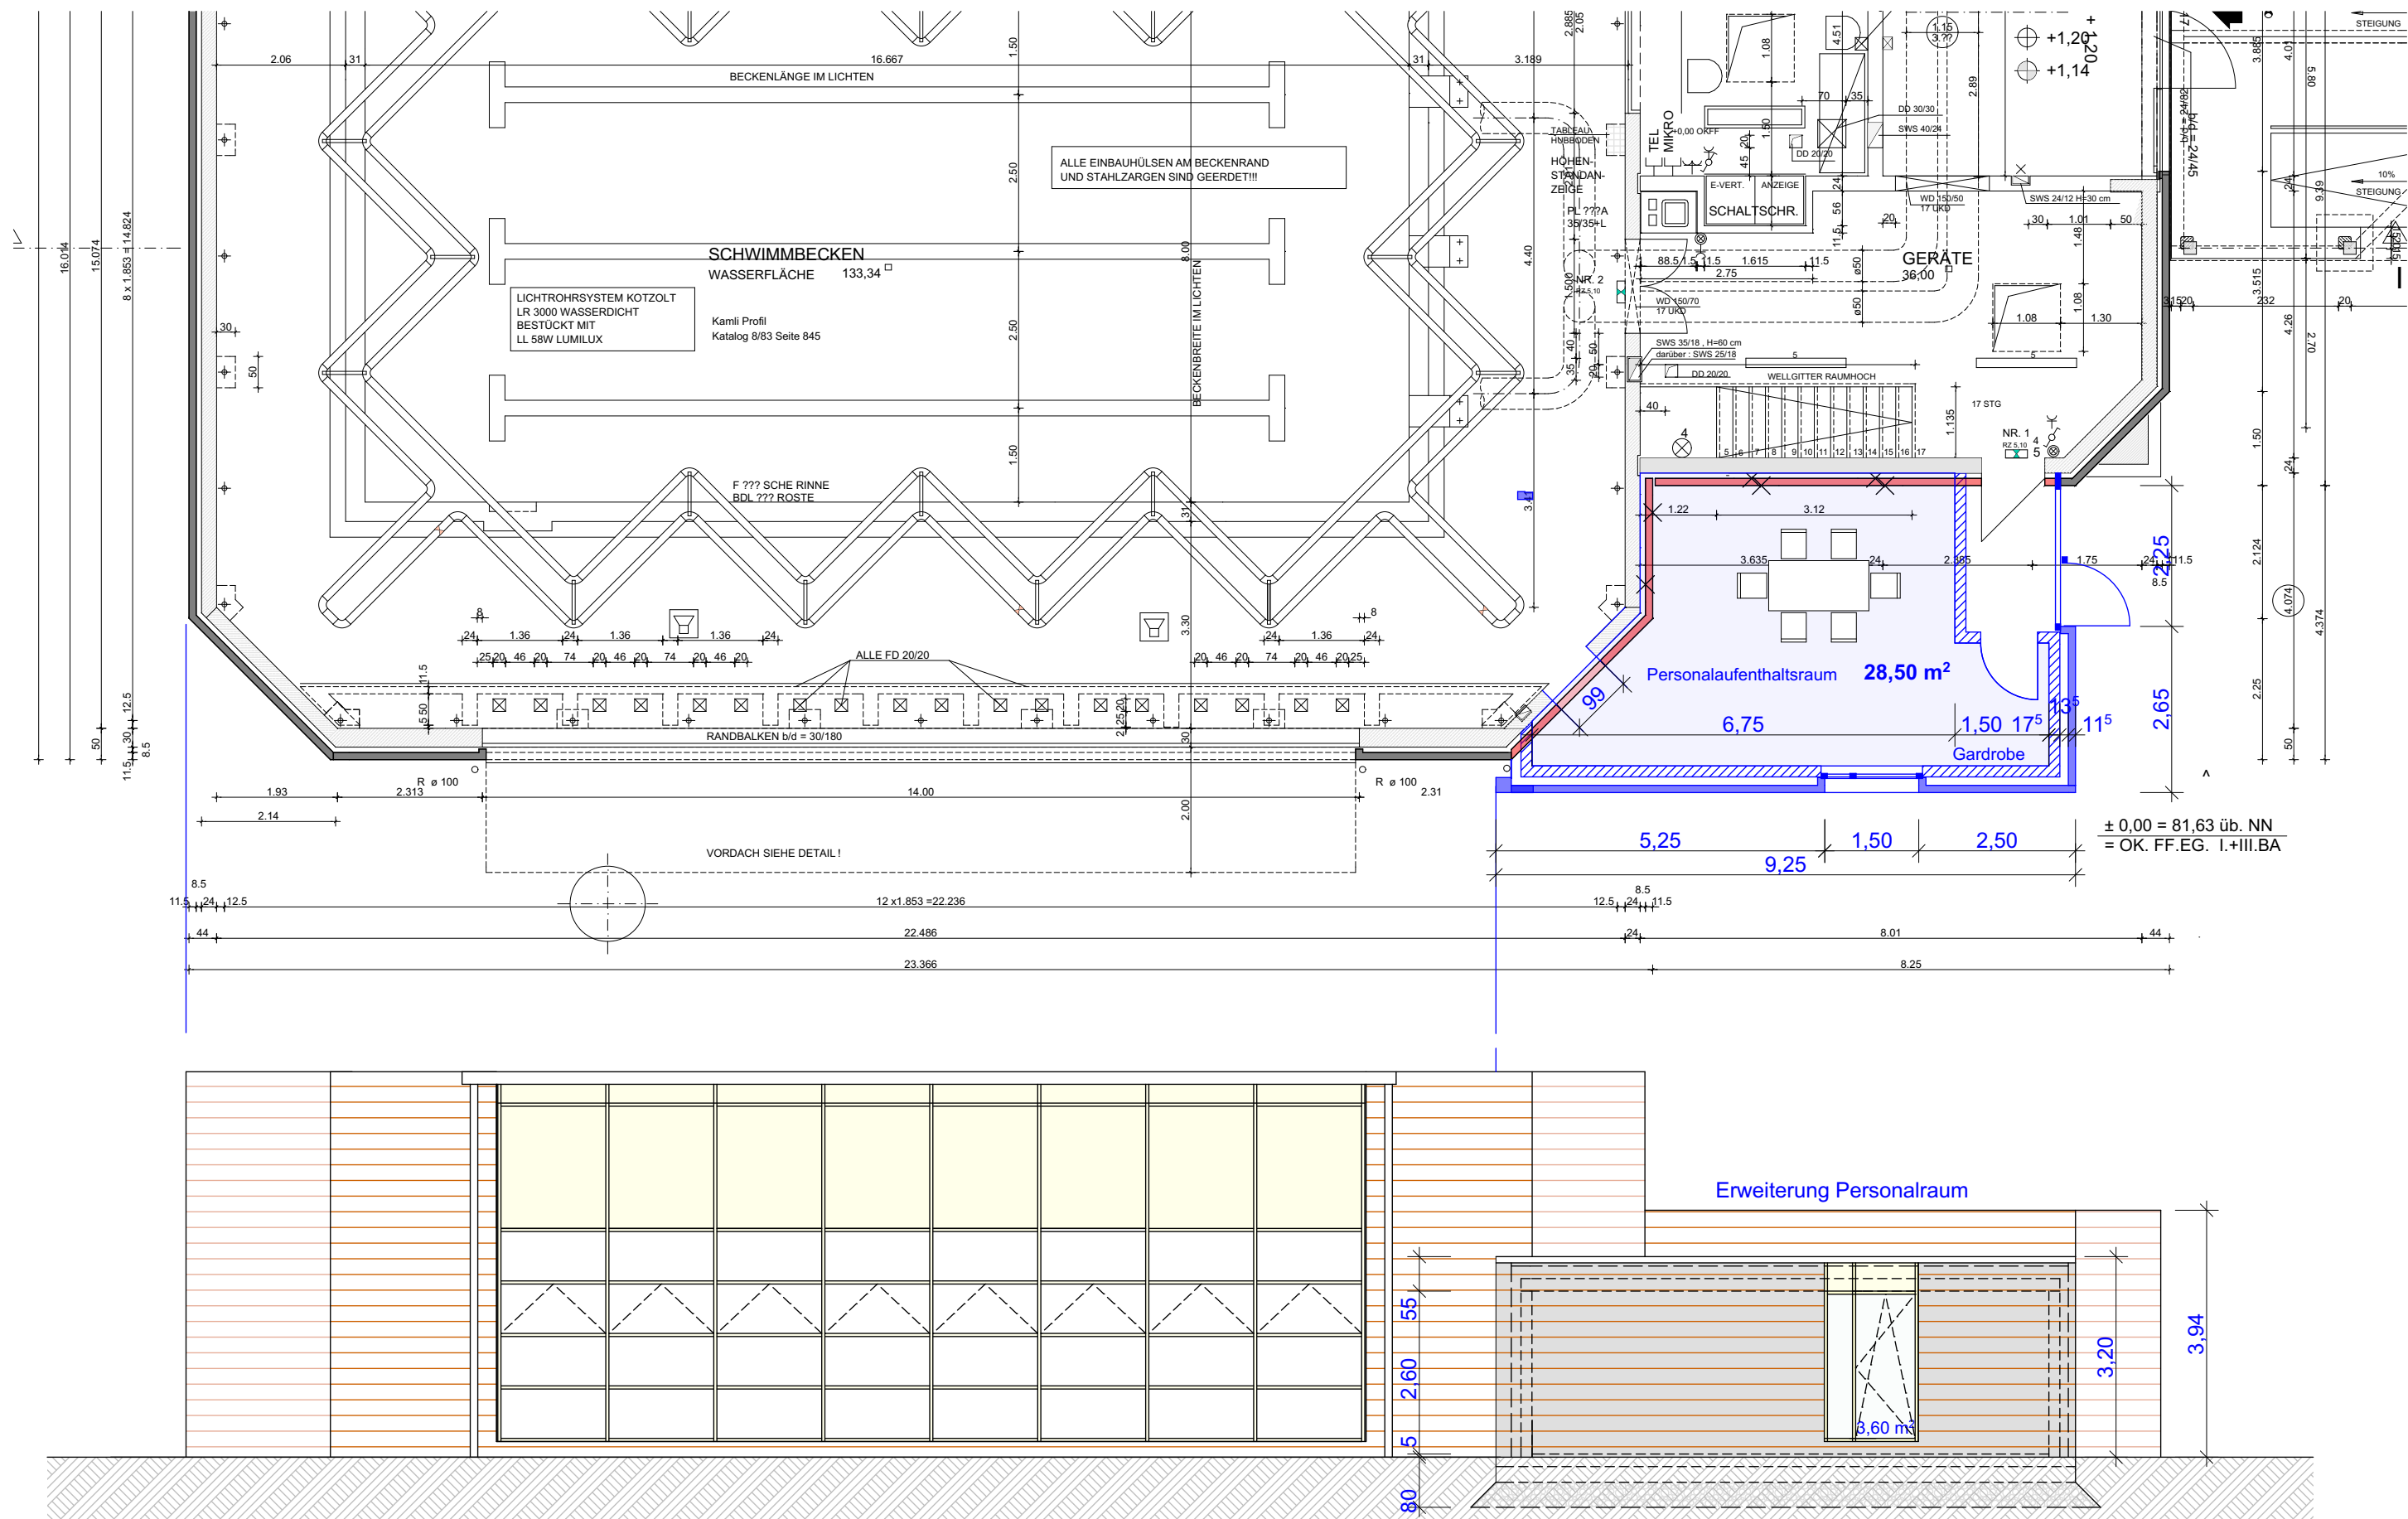

BAUVORHABEN:
Baumberge-Schule
Katholische Grundschule Havixbeck
Dirkes Allee 11
48329 Havixbeck

Tel. 02507/ 7766
Fax: 02507/ 570419
E-Mail: sekretariat@baumbergeschule.de

AUFTRAGGEBER:
Gemeinde Havixbeck
Willi-Richter-Platz 1
48329 Havixbeck
T 02507 - 33-0
F 02507 - 3880
E gemeinde@havixbeck.de

ARCHITEKT:
Dipl. Ing. Ralf Bosfeld
Pferdekampsheide 4
48329 Havixbeck
Tel: 02507 573960
Fax: 02507 4770
E-Mail: R.Bosfeld@t-online.de
Web: www.bosfeld-architekt.de

Blatt VE 1

Vorentwurf Personalaufenthaltsraum

Maßstab	Blattgröße	Datum	Planersteller
1: 100	420*297 A3	15.01.2017	Bosfeld
Dateiname: Bestand.bpn			
Pfad: J:\1 Projekte\Kleinbauvorhaben\Havixbeck\Schwimmbad 2016\Bestand.bpn			

Architekt | Ralf Bosfeld
Dipl.-Ing.
beraten | entwerfen | planen | bauen